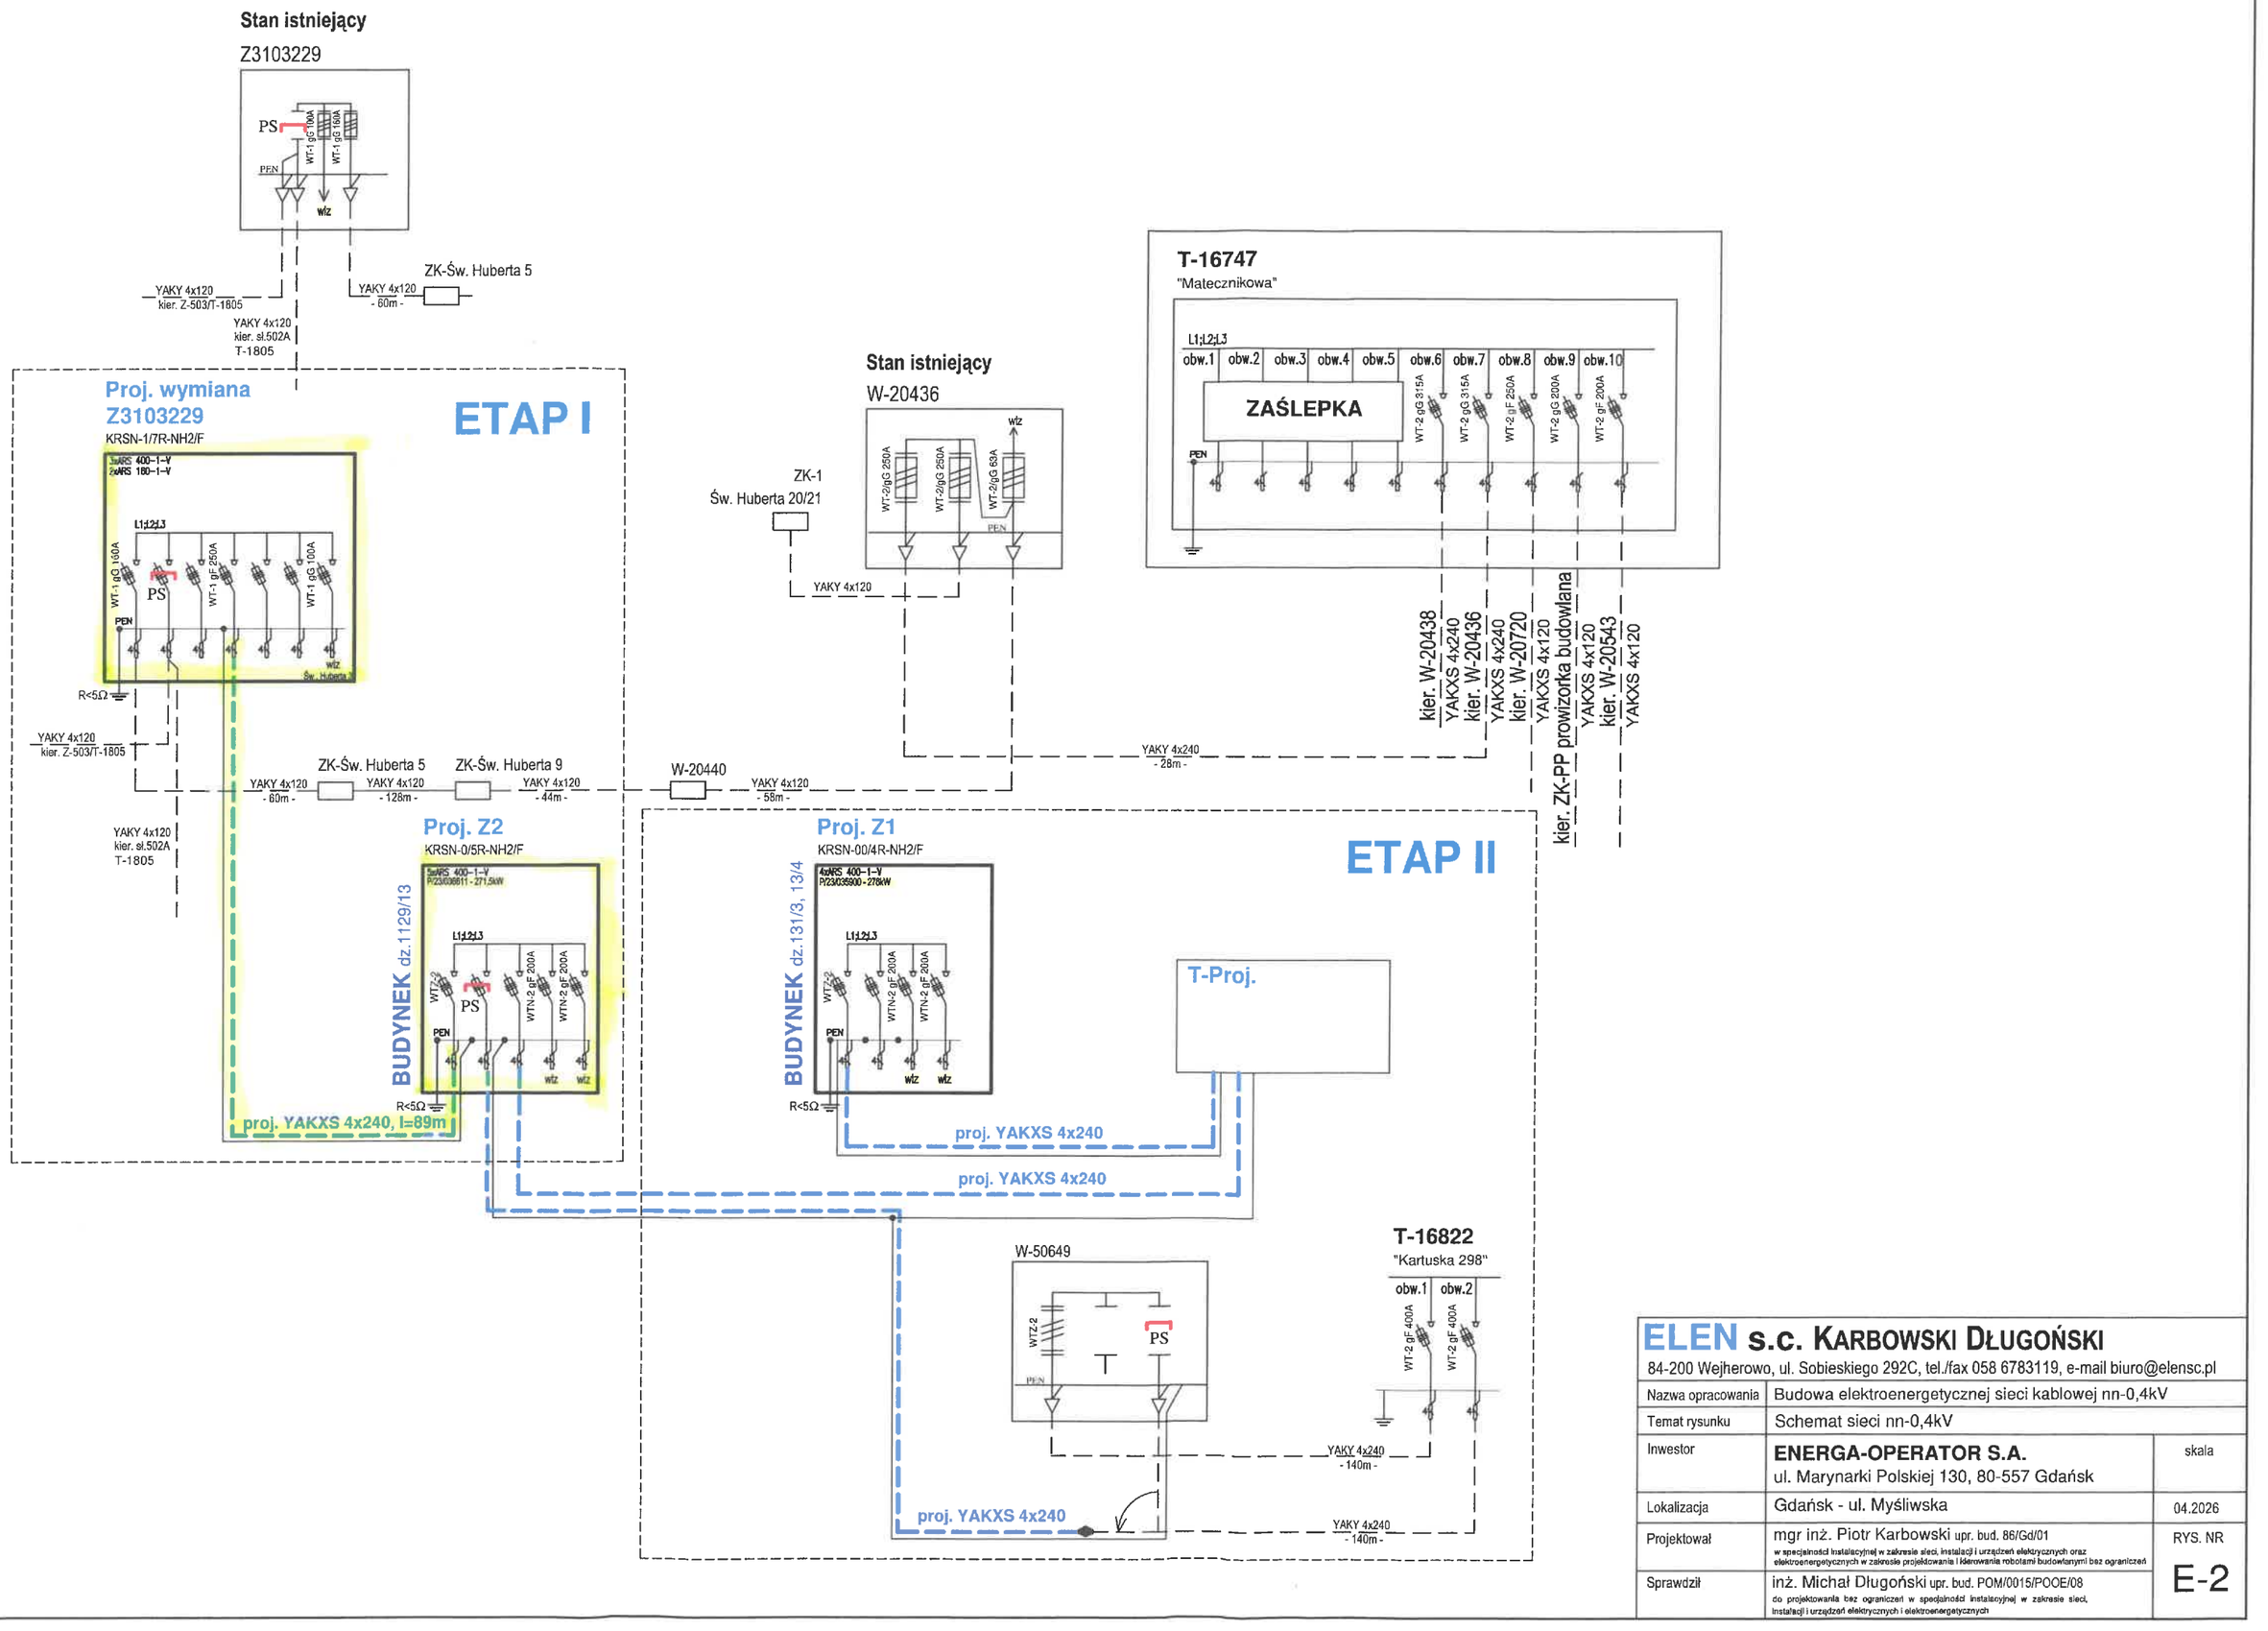


ELEN s.c. KARBOWSKI DŁUGOŃSKI

84-200 Wejherowo, ul. Sobieskiego 292C, tel./fax 058 6783119, e-mail biuro@elensc.pl

Nazwa opracowania	Budowa elektroenergetycznej sieci kablowej nn-0,4kV	
Temat rysunku	Schemat sieci nn-0,4kV	
Inwestor	**ENERGA-OPERATOR S.A.** ul. Marynarki Polskiej 130, 80-557 Gdańsk	skala
Lokalizacja	Gdańsk - ul. Myśliwska	04.2026
Projektował	mgr inż. Piotr Karbowski upr. bud. 86/Gd/01 w specjalności instalacyjnej w zakresie sieci, instalacji i urządzeń elektrycznych oraz elektroenergetycznych w zakresie projektowania i kierowania robotami budowlanymi bez ograniczeń	RYS. NR
Sprawdził	inż. Michał Długoński upr. bud. POM/0015/POOE/08 do projektowania bez ograniczeń w specjalności instalacyjnej w zakresie sieci, instalacji i urządzeń elektrycznych i elektroenergetycznych	E-2