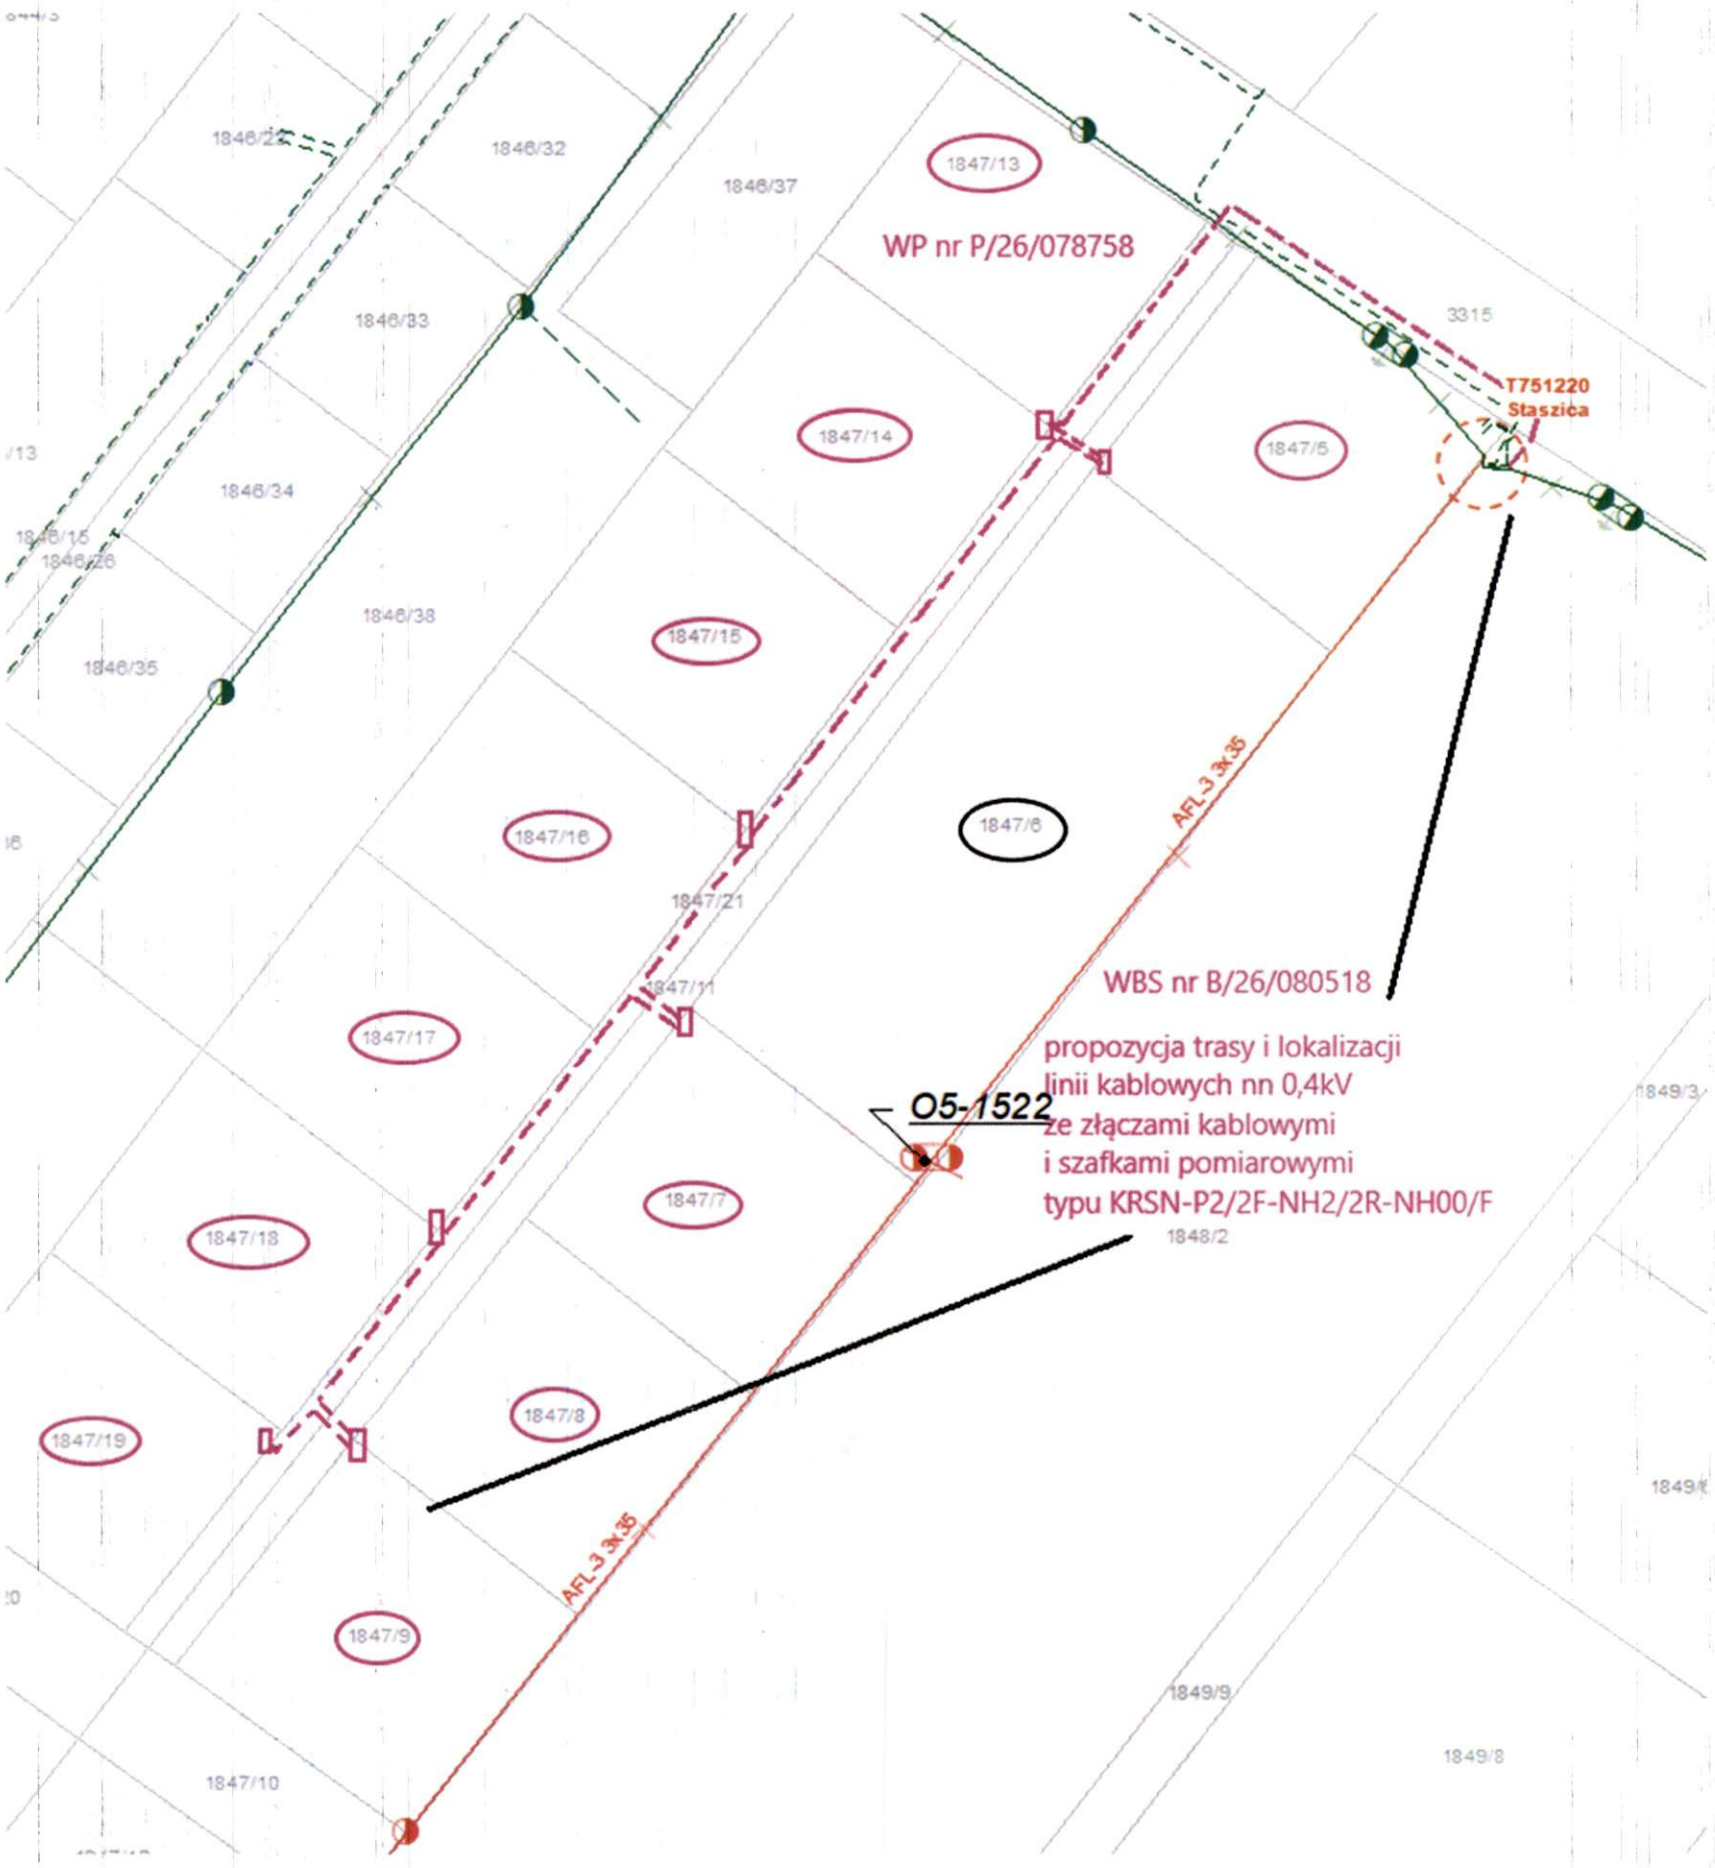
1846/32
1846/37
1847/13
WP nr P/26/078758
1846/33
3315
T751220
Staszica
1847/14
1847/5
1846/34
1846/38
1847/15
1846/35
1847/16
1847/6
AFL-3 3x35
1847/21
WBS nr B/26/080518
1847/11
propozycja trasy i lokalizacji
linii kablowych nn 0,4kV
ze złączami kablowymi
i szafkami pomiarowymi
typu KRSN-P2/2F-NH2/2R-NH00/F
O5-1522
1847/17
1847/7
1847/18
1848/2
1847/8
1847/19
AFL-3 3x35
1847/9
1847/10
1849/9
1849/8