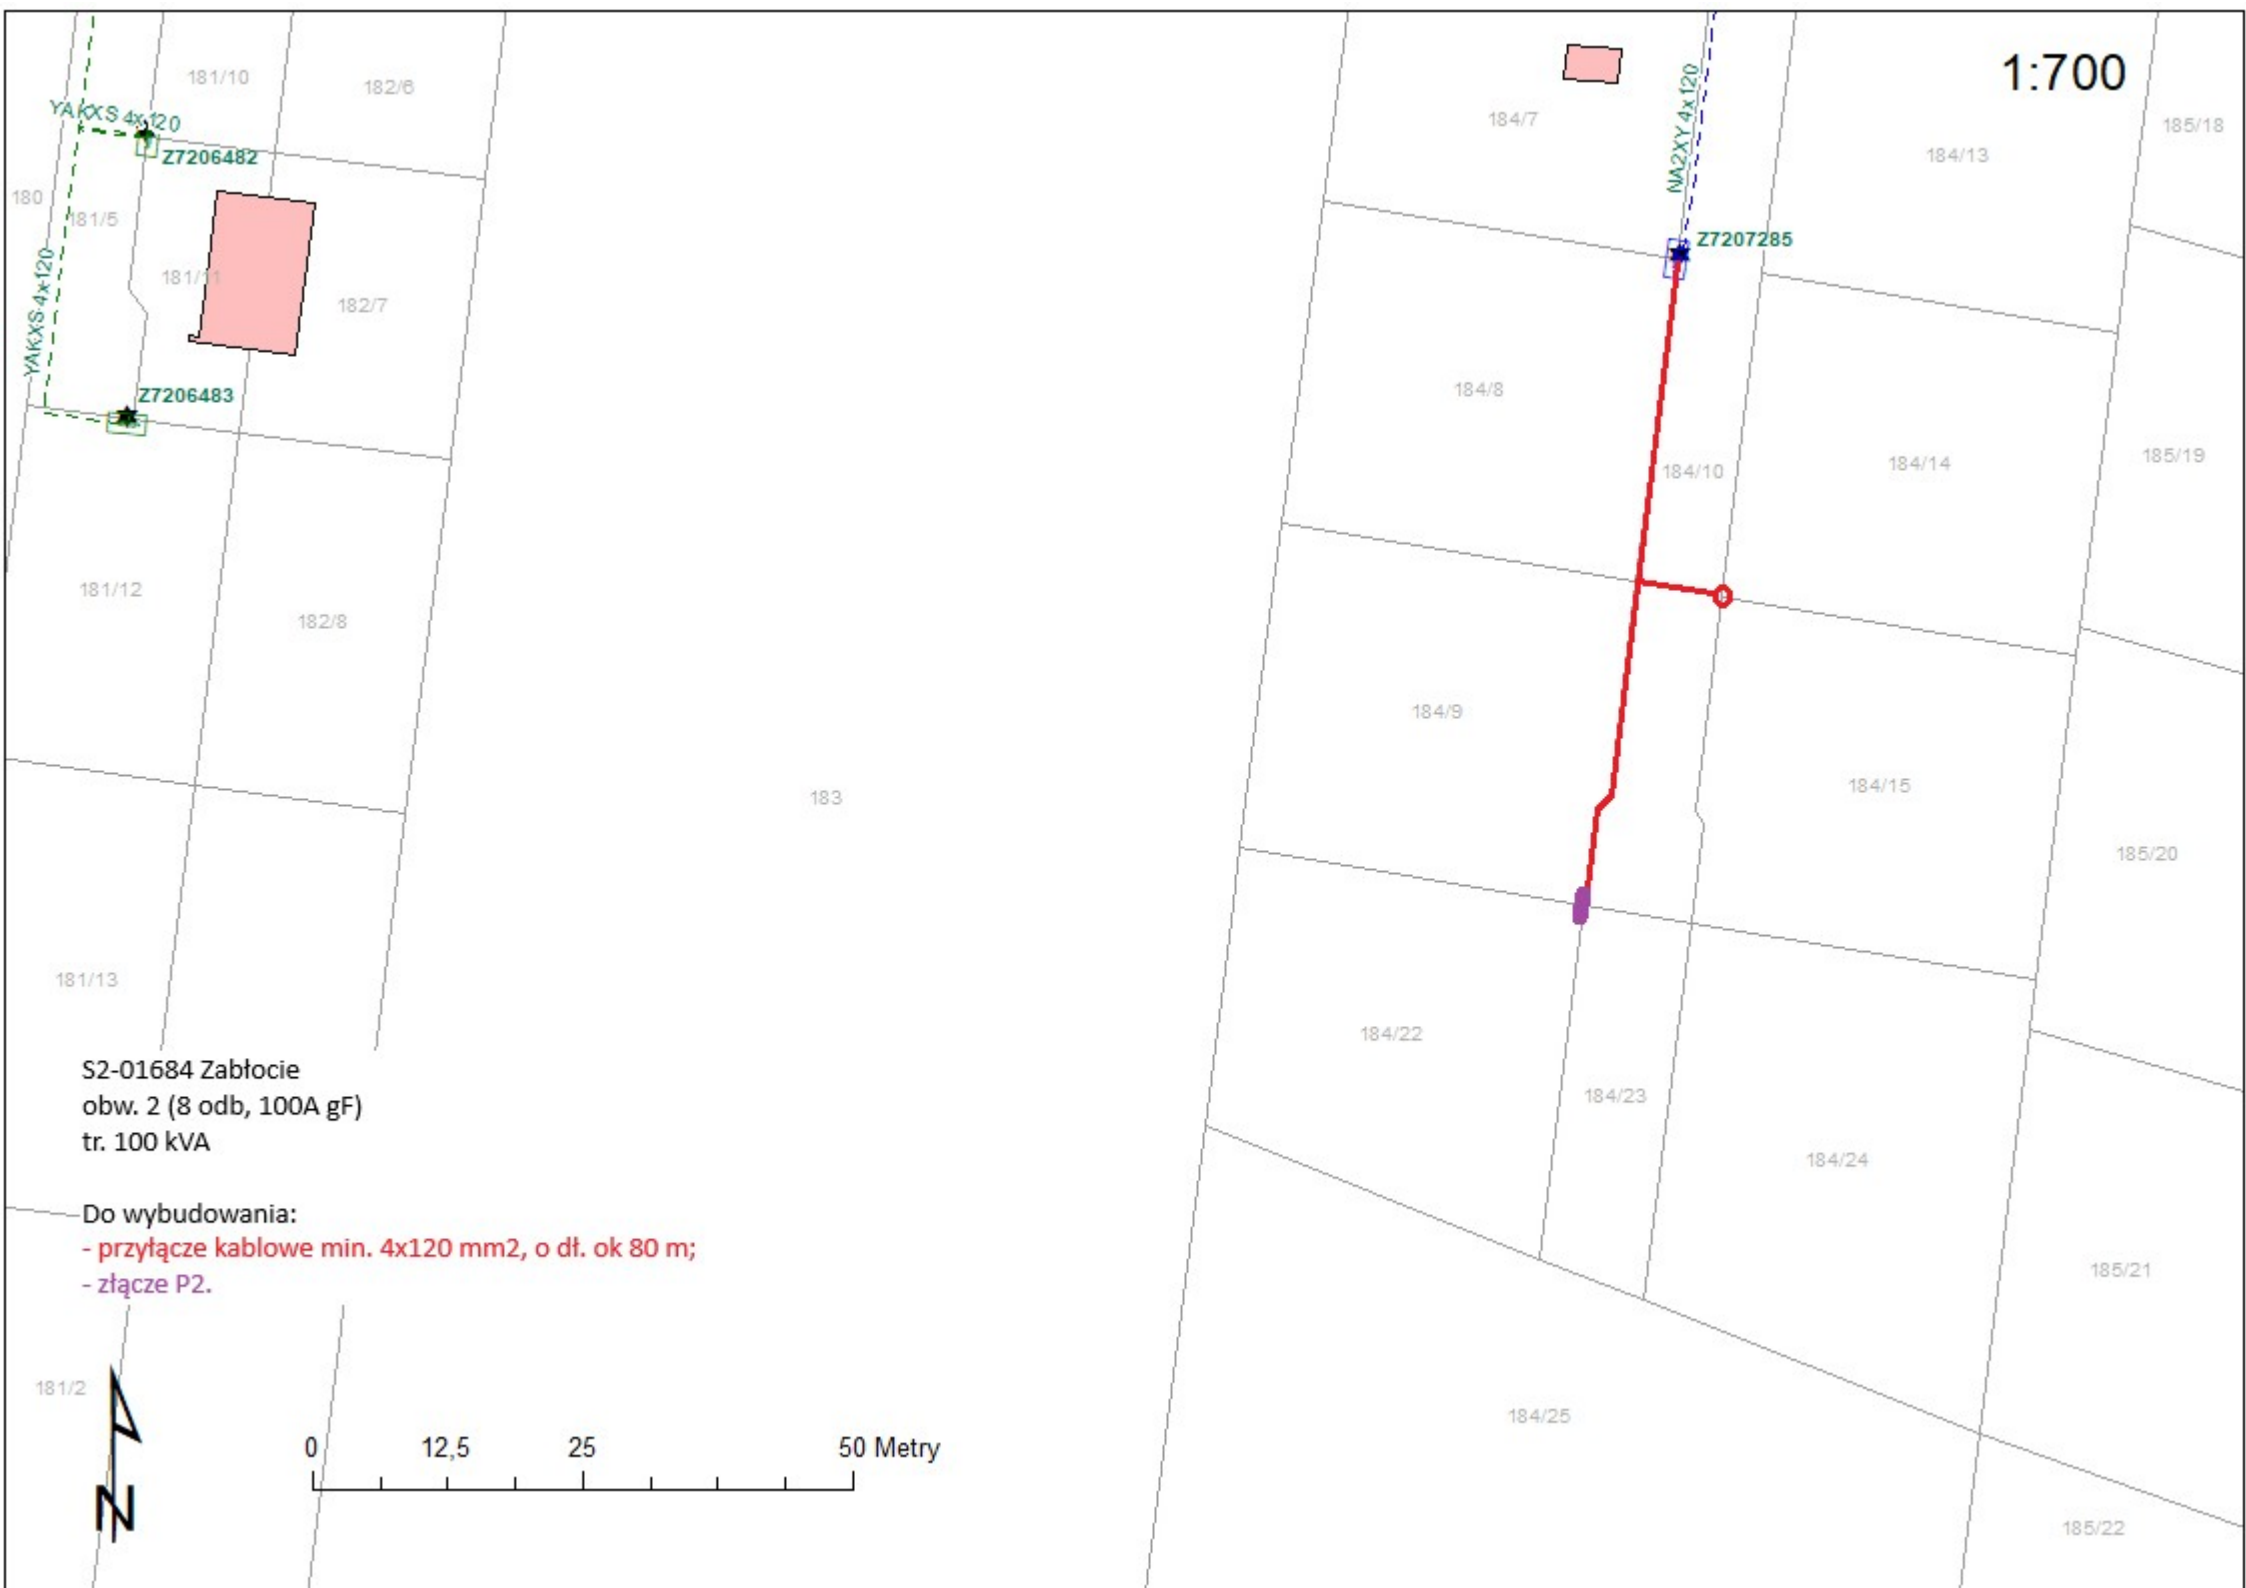

1:700
YAKXS 4x120
Z7206482
Z7206483
NA2XY 4x120
Z7207285
181/10
182/6
180
181/5
181/11
182/7
181/12
182/8
183
181/13
181/2
184/7
184/13
185/18
184/8
184/10
184/14
185/19
184/9
184/15
185/20
184/22
184/23
184/24
185/21
184/25
185/22
S2-01684 Zabłocie
obw. 2 (8 odb, 100A gF)
tr. 100 kVA
Do wybudowania:
- przyłącze kablowe min. 4x120 mm2, o dł. ok 80 m;
- złącze P2.
N
0
12,5
25
50 Metry