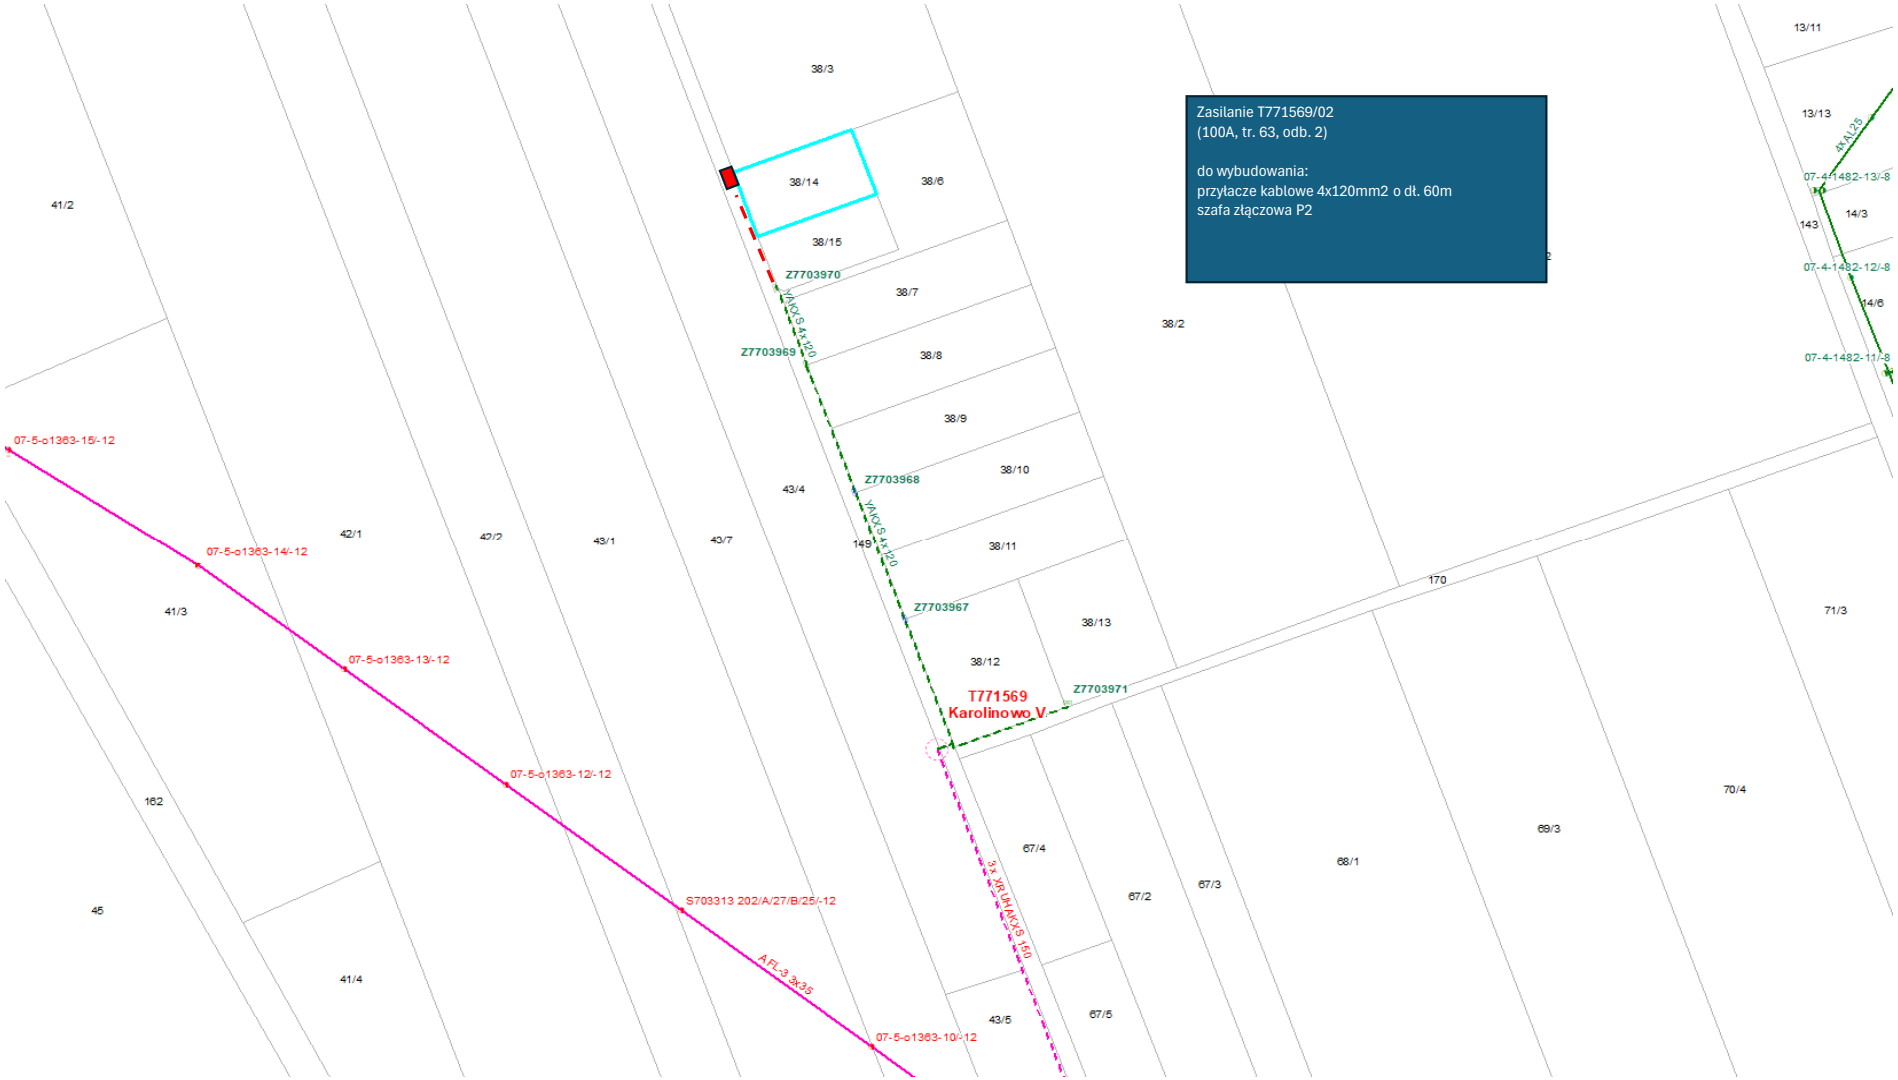

Zasilanie T771569/02
(100A, tr. 63, odb. 2)
do wybudowania:
przyłącze kablowe 4x120mm2 o dł. 60m
szafa złączowa P2
T771569
Karolinowo_V
Z7703970
Z7703969
Z7703968
Z7703967
Z7703971
YAKXS 4x120
YAKXS 4x120
4XAL25
3x XRUHAKXS 150
AFL-3 3x35
07-5-o1363-15/-12
07-5-o1363-14/-12
07-5-o1363-13/-12
07-5-o1363-12/-12
S703313 202/A/27/B/25/-12
07-5-o1363-10/-12
07-4-1482-13/-8
07-4-1482-12/-8
07-4-1482-11/-8
38/3
38/14
38/6
38/15
38/7
38/8
38/9
38/10
38/11
38/13
38/12
38/2
43/4
43/1
43/7
42/1
41/2
41/3
41/4
162
45
67/4
67/2
67/3
67/5
43/5
68/1
69/3
70/4
71/3
13/11
13/13
14/3
14/6
143
145
170