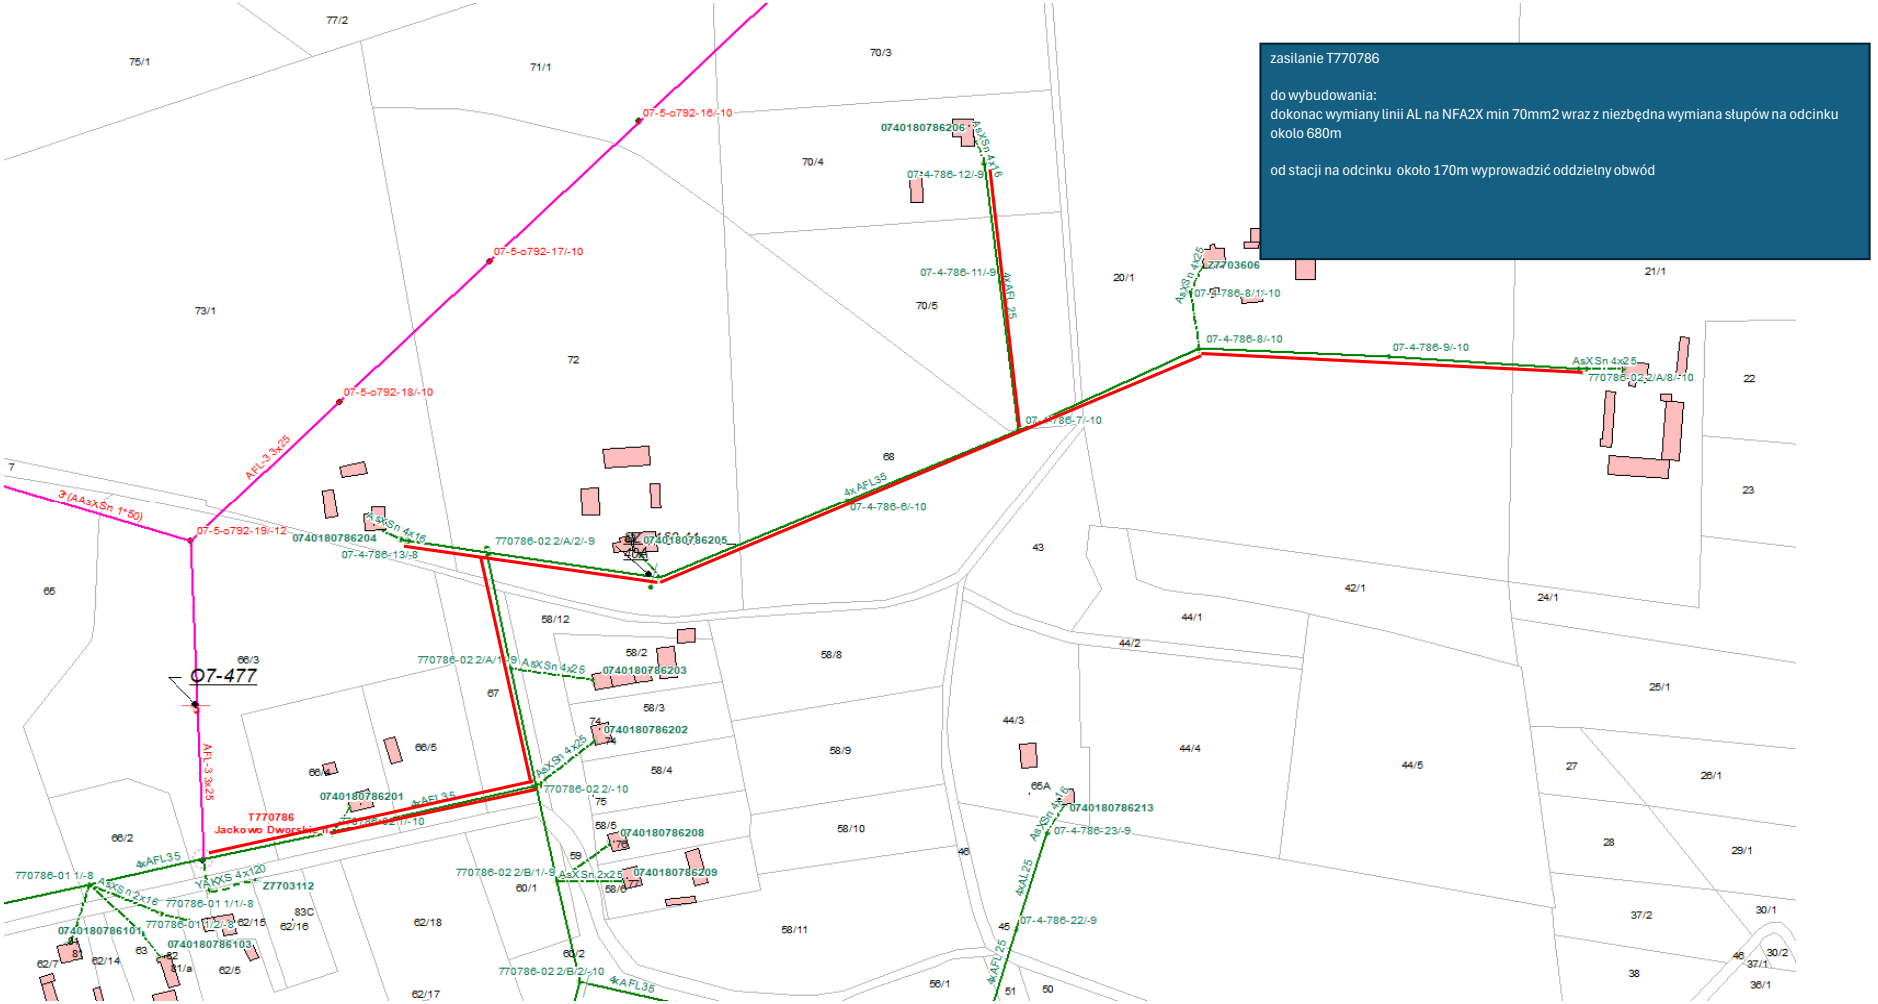

zasilanie T770786
do wybudowania:
dokonac wymiany linii AL na NFA2X min 70mm2 wraz z niezbędna wymiana słupów na odcinku okolo 680m
od stacji na odcinku około 170m wyprowadzić oddzielny obwód
07-477
T770786
Jackowo Dworskie
07-5-o792-16/-10
07-5-o792-17/-10
07-5-o792-18/-10
07-5-o792-19/-12
07-4-786-12/-9
07-4-786-11/-9
07-4-786-8/-10
07-4-786-9/-10
07-4-786-7/-10
07-4-786-6/-10
07-4-786-13/-8
07-4-786-23/-9
07-4-786-22/-9
0740180786204
0740180786205
0740180786206
0740180786202
0740180786203
0740180786201
0740180786208
0740180786209
0740180786213
0740180786101
0740180786103
Z7703606
Z7703112
AFL-3 3x25
3(AAsXSn 1*50)
4xAFL35
AsXSn 4x25
AsXSn 4x16
AsXSn 2x25
AsXSn 2x16
YAKXS 4x120
4xAL25
4xAFL25
770786-02 2/A/2-9
770786-02 2/A/8/-10
770786-02 2/A/1/-9
770786-02 2/-10
770786-02 2/B/1/-9
770786-02 2/B/2/-10
770786-01 1/-8
770786-01 1/1/-8
770786-01 1/2/-8