
1:1 000

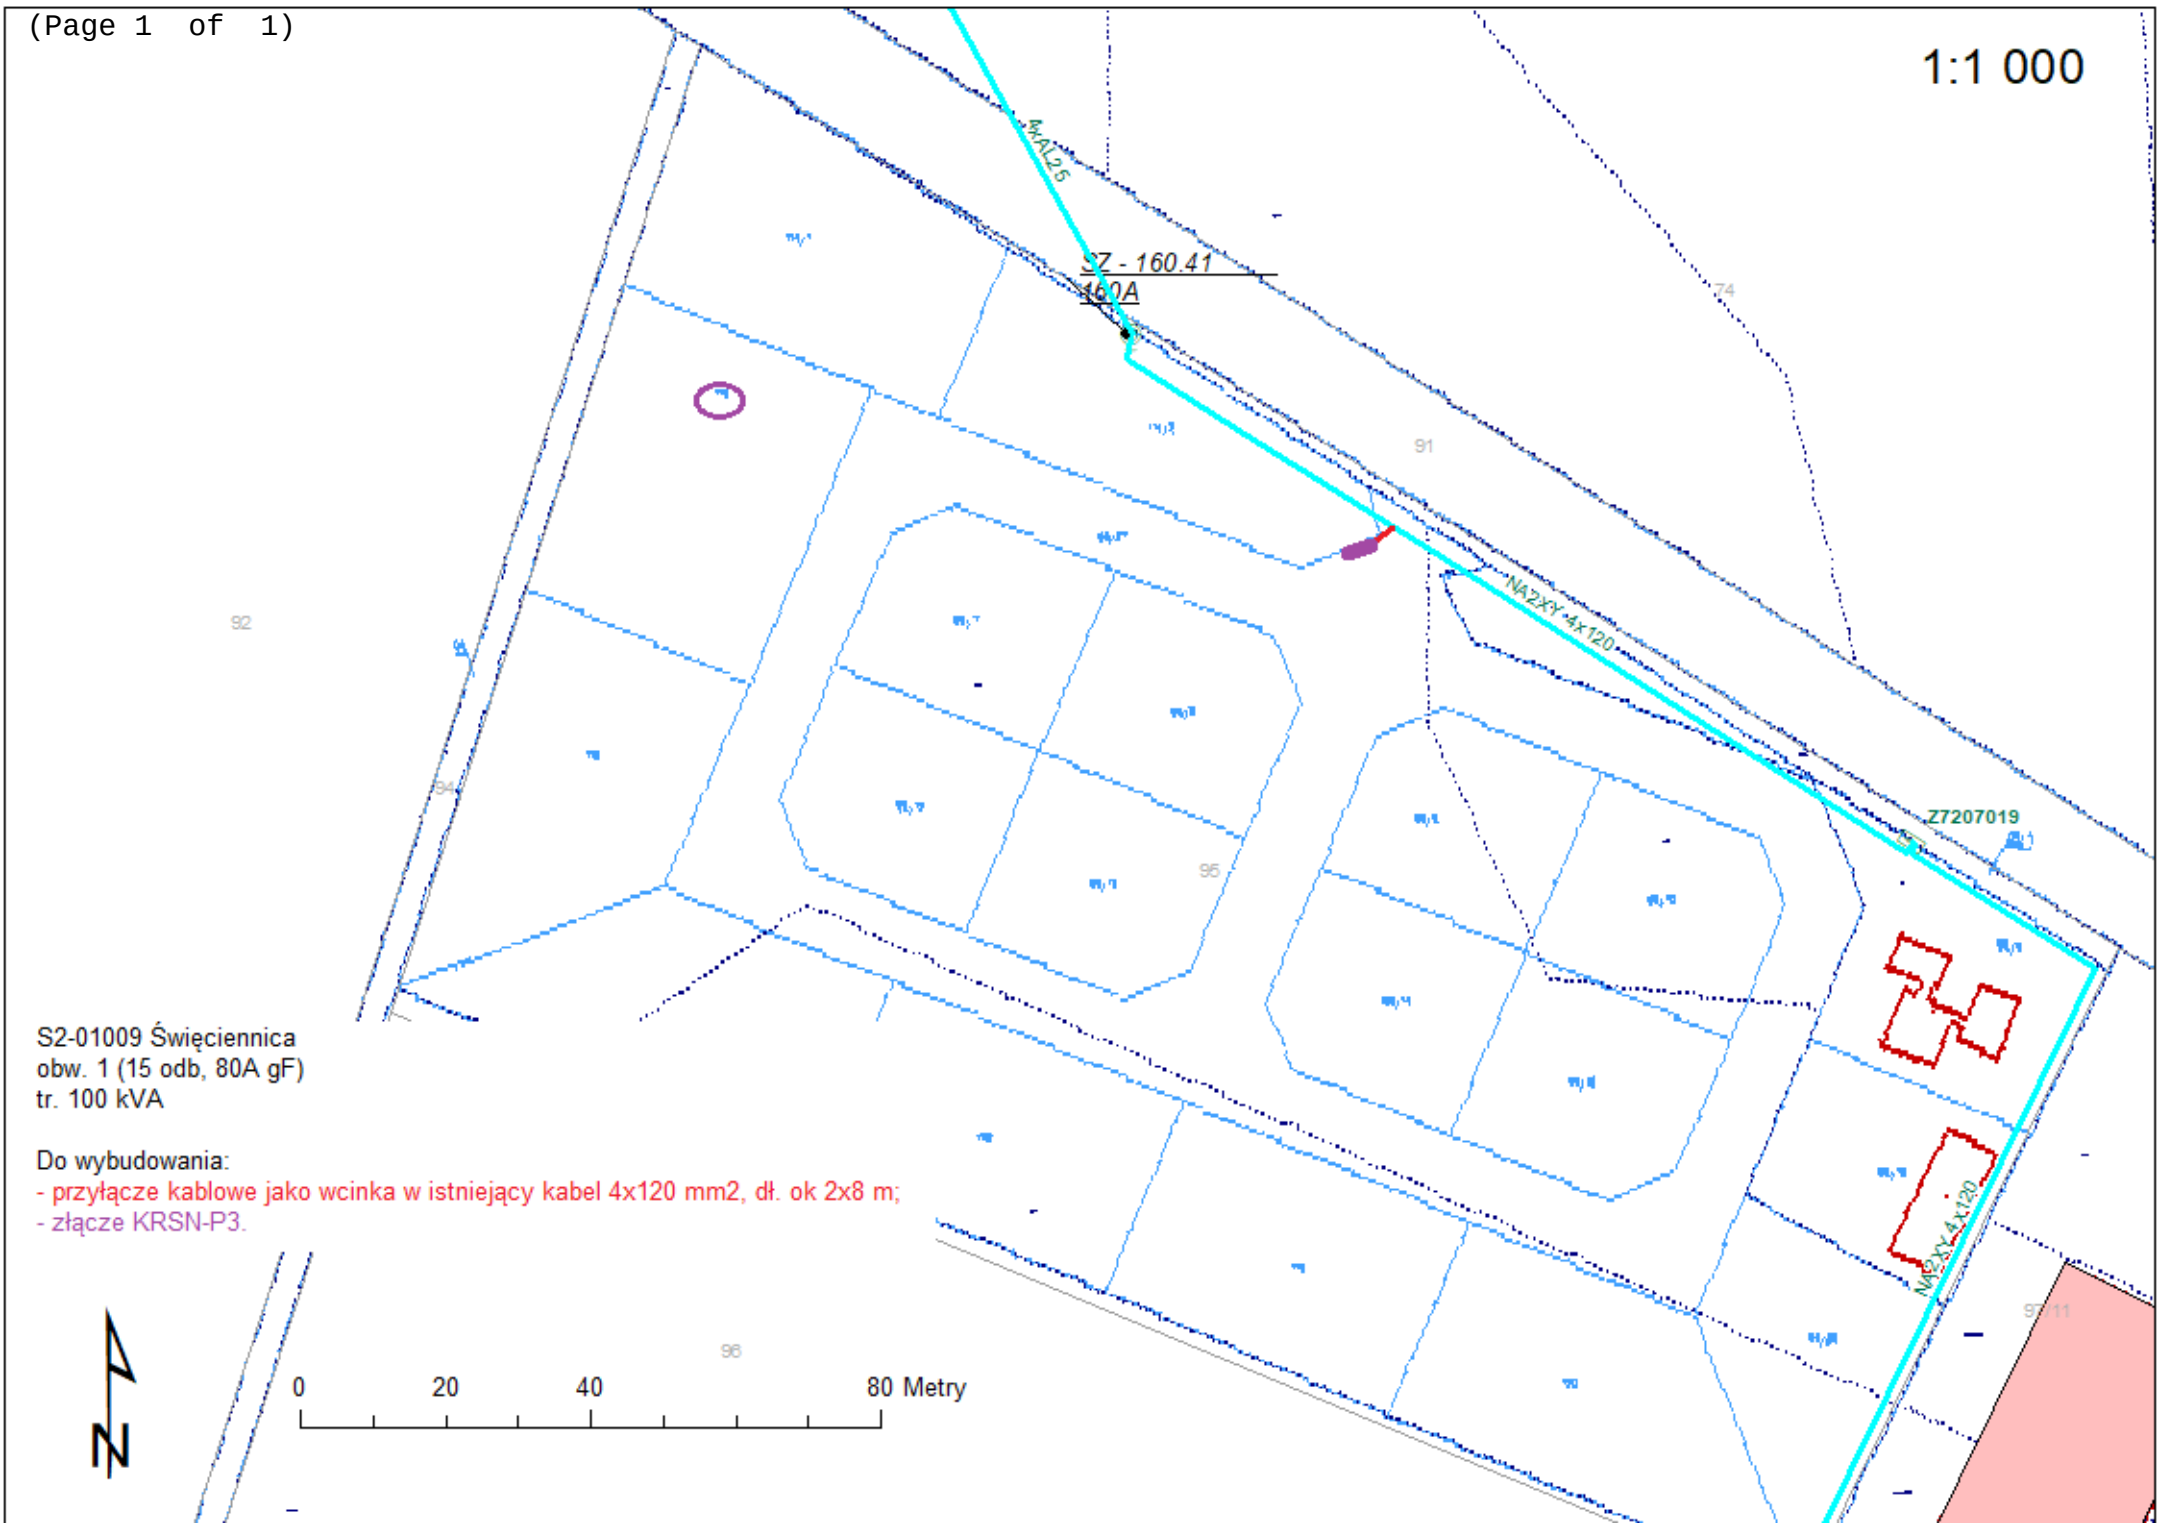

S2-01009 Święciennica
obw. 1 (15 odb, 80A gF)
tr. 100 kVA

Do wybudowania:
- przyłącze kablowe jako wcinka w istniejący kabel 4x120 mm2, dł. ok 2x8 m;
- złącze KRSN-P3.