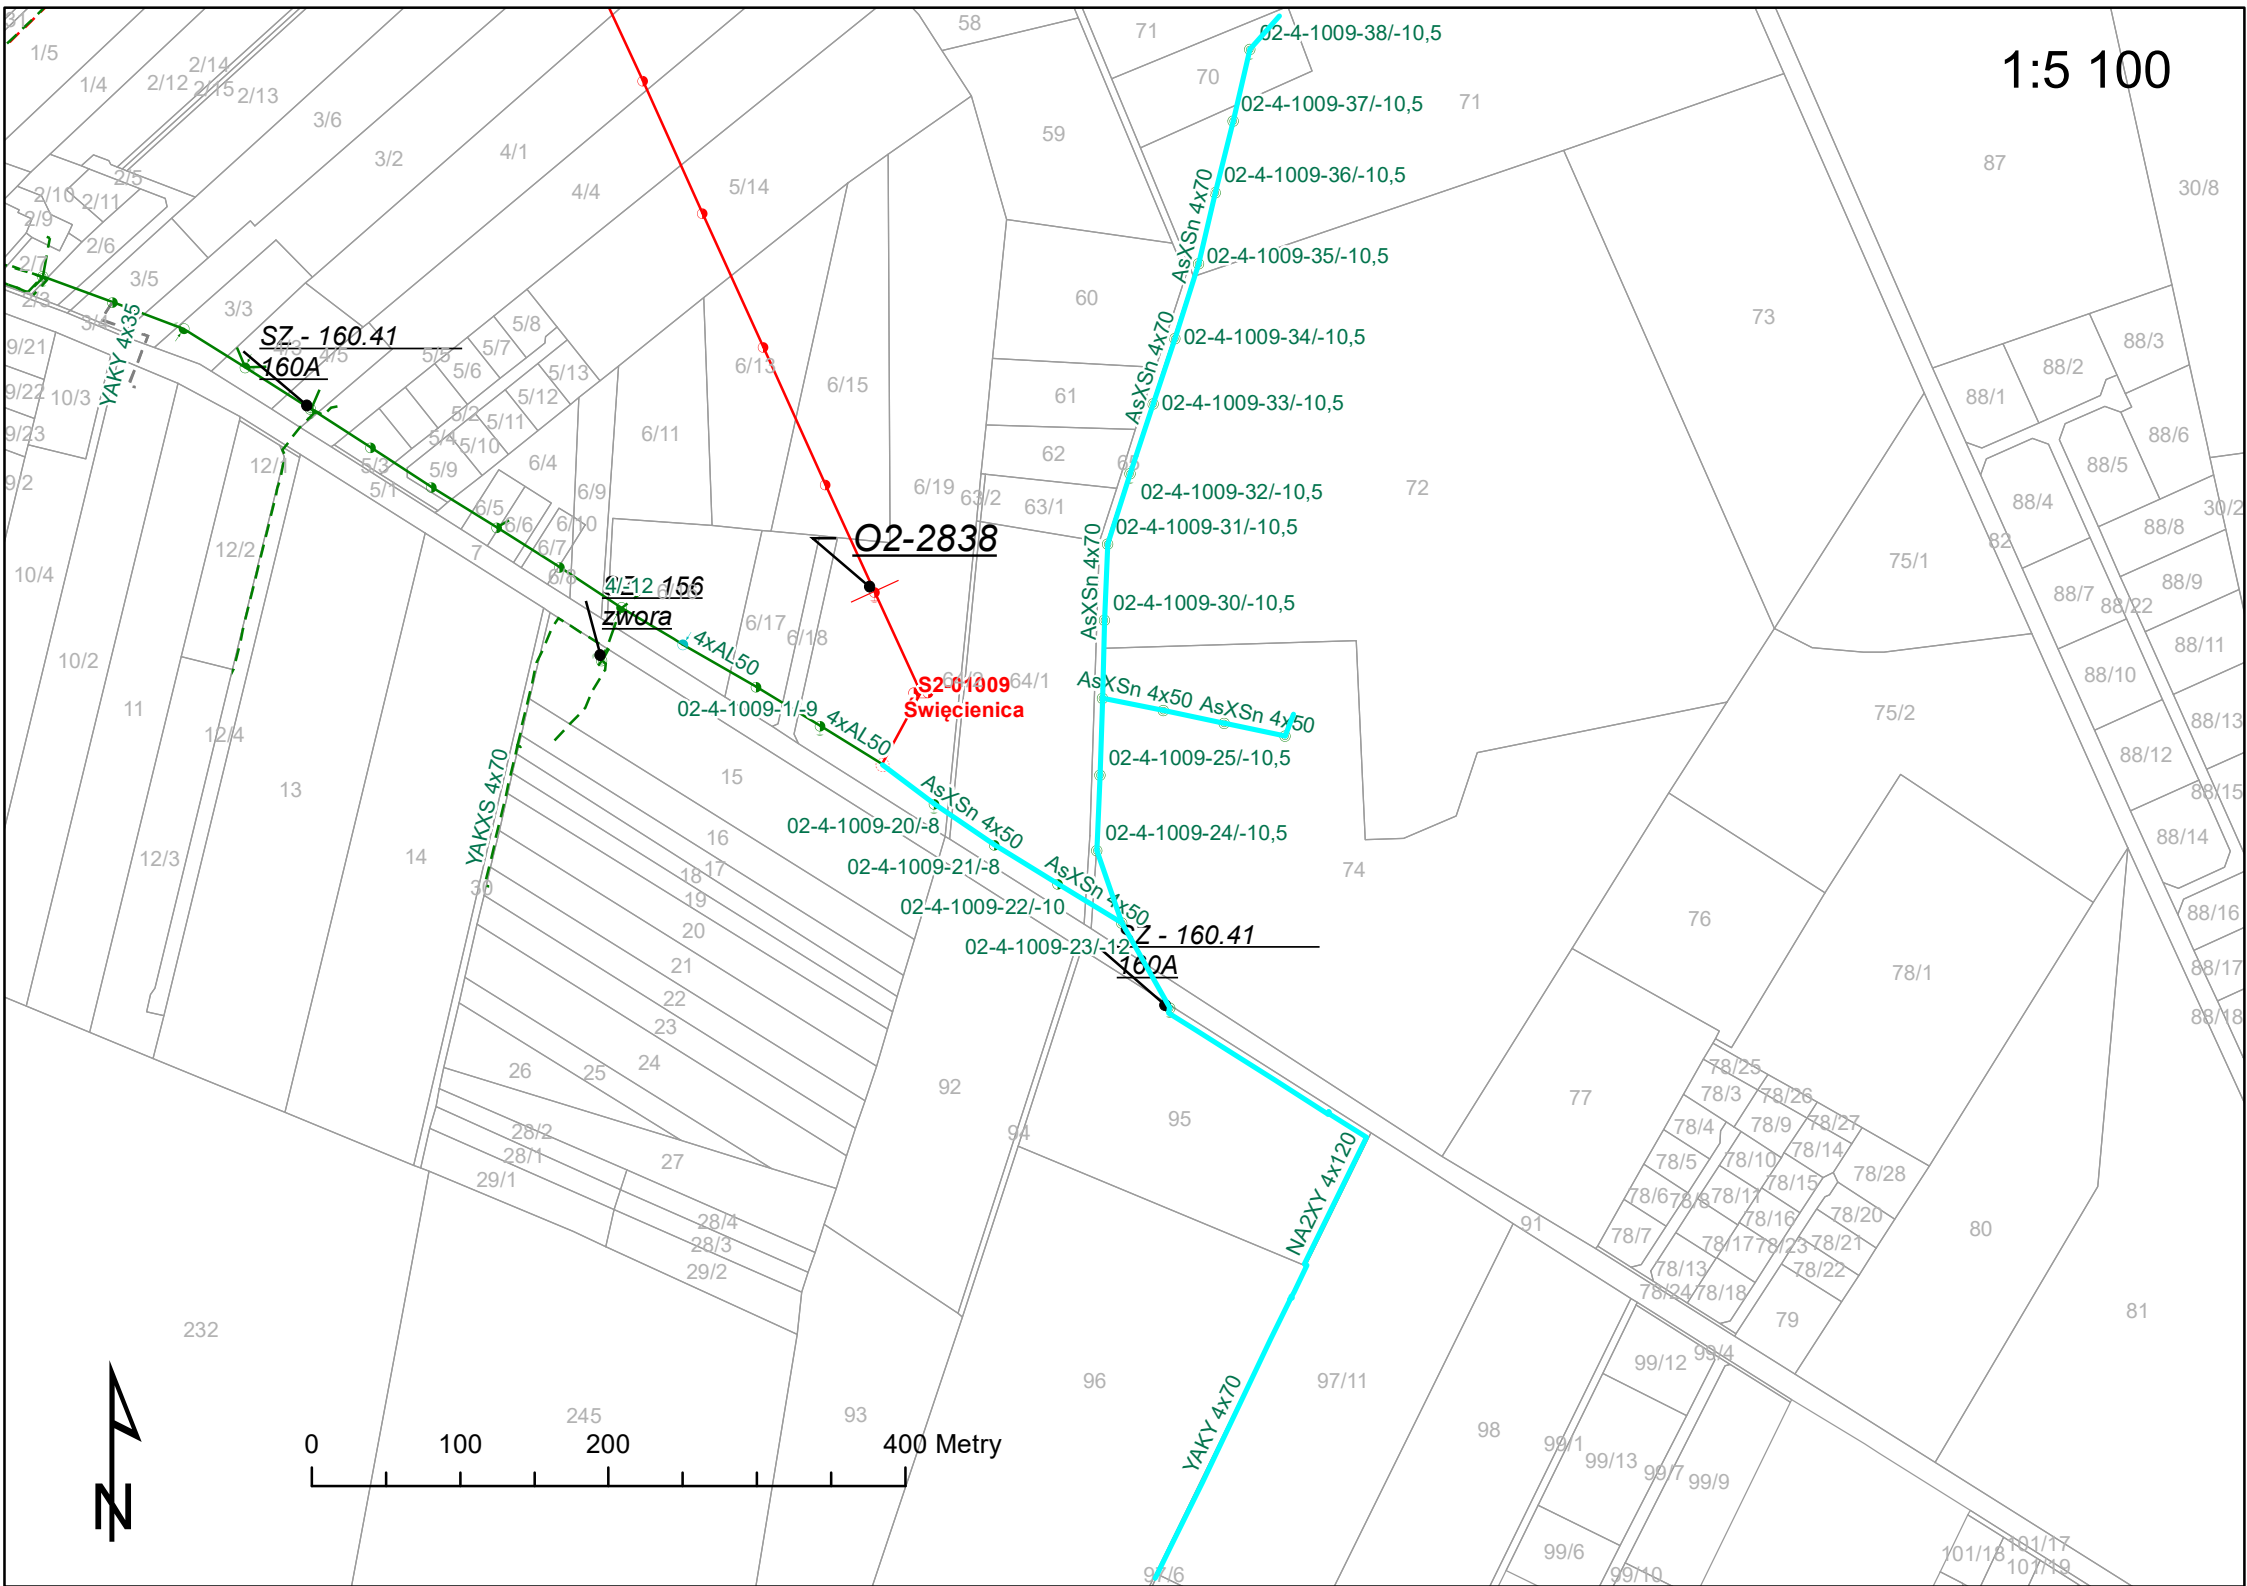

1:5 100
SZ - 160.41
160A
YAKY 4x35
O2-2838
4/12 156
zwora
4xAL50
S2-01009
Święcienica
02-4-1009-1/-9
02-4-1009-20/-8
02-4-1009-21/-8
02-4-1009-22/-10
02-4-1009-23/-12
AsXSn 4x50
YAKXS 4x70
AsXSn 4x70
02-4-1009-38/-10,5
02-4-1009-37/-10,5
02-4-1009-36/-10,5
02-4-1009-35/-10,5
02-4-1009-34/-10,5
02-4-1009-33/-10,5
02-4-1009-32/-10,5
02-4-1009-31/-10,5
02-4-1009-30/-10,5
02-4-1009-25/-10,5
02-4-1009-24/-10,5
NA2XY 4x120
YAKY 4x70
0
100
200
400 Metry
N