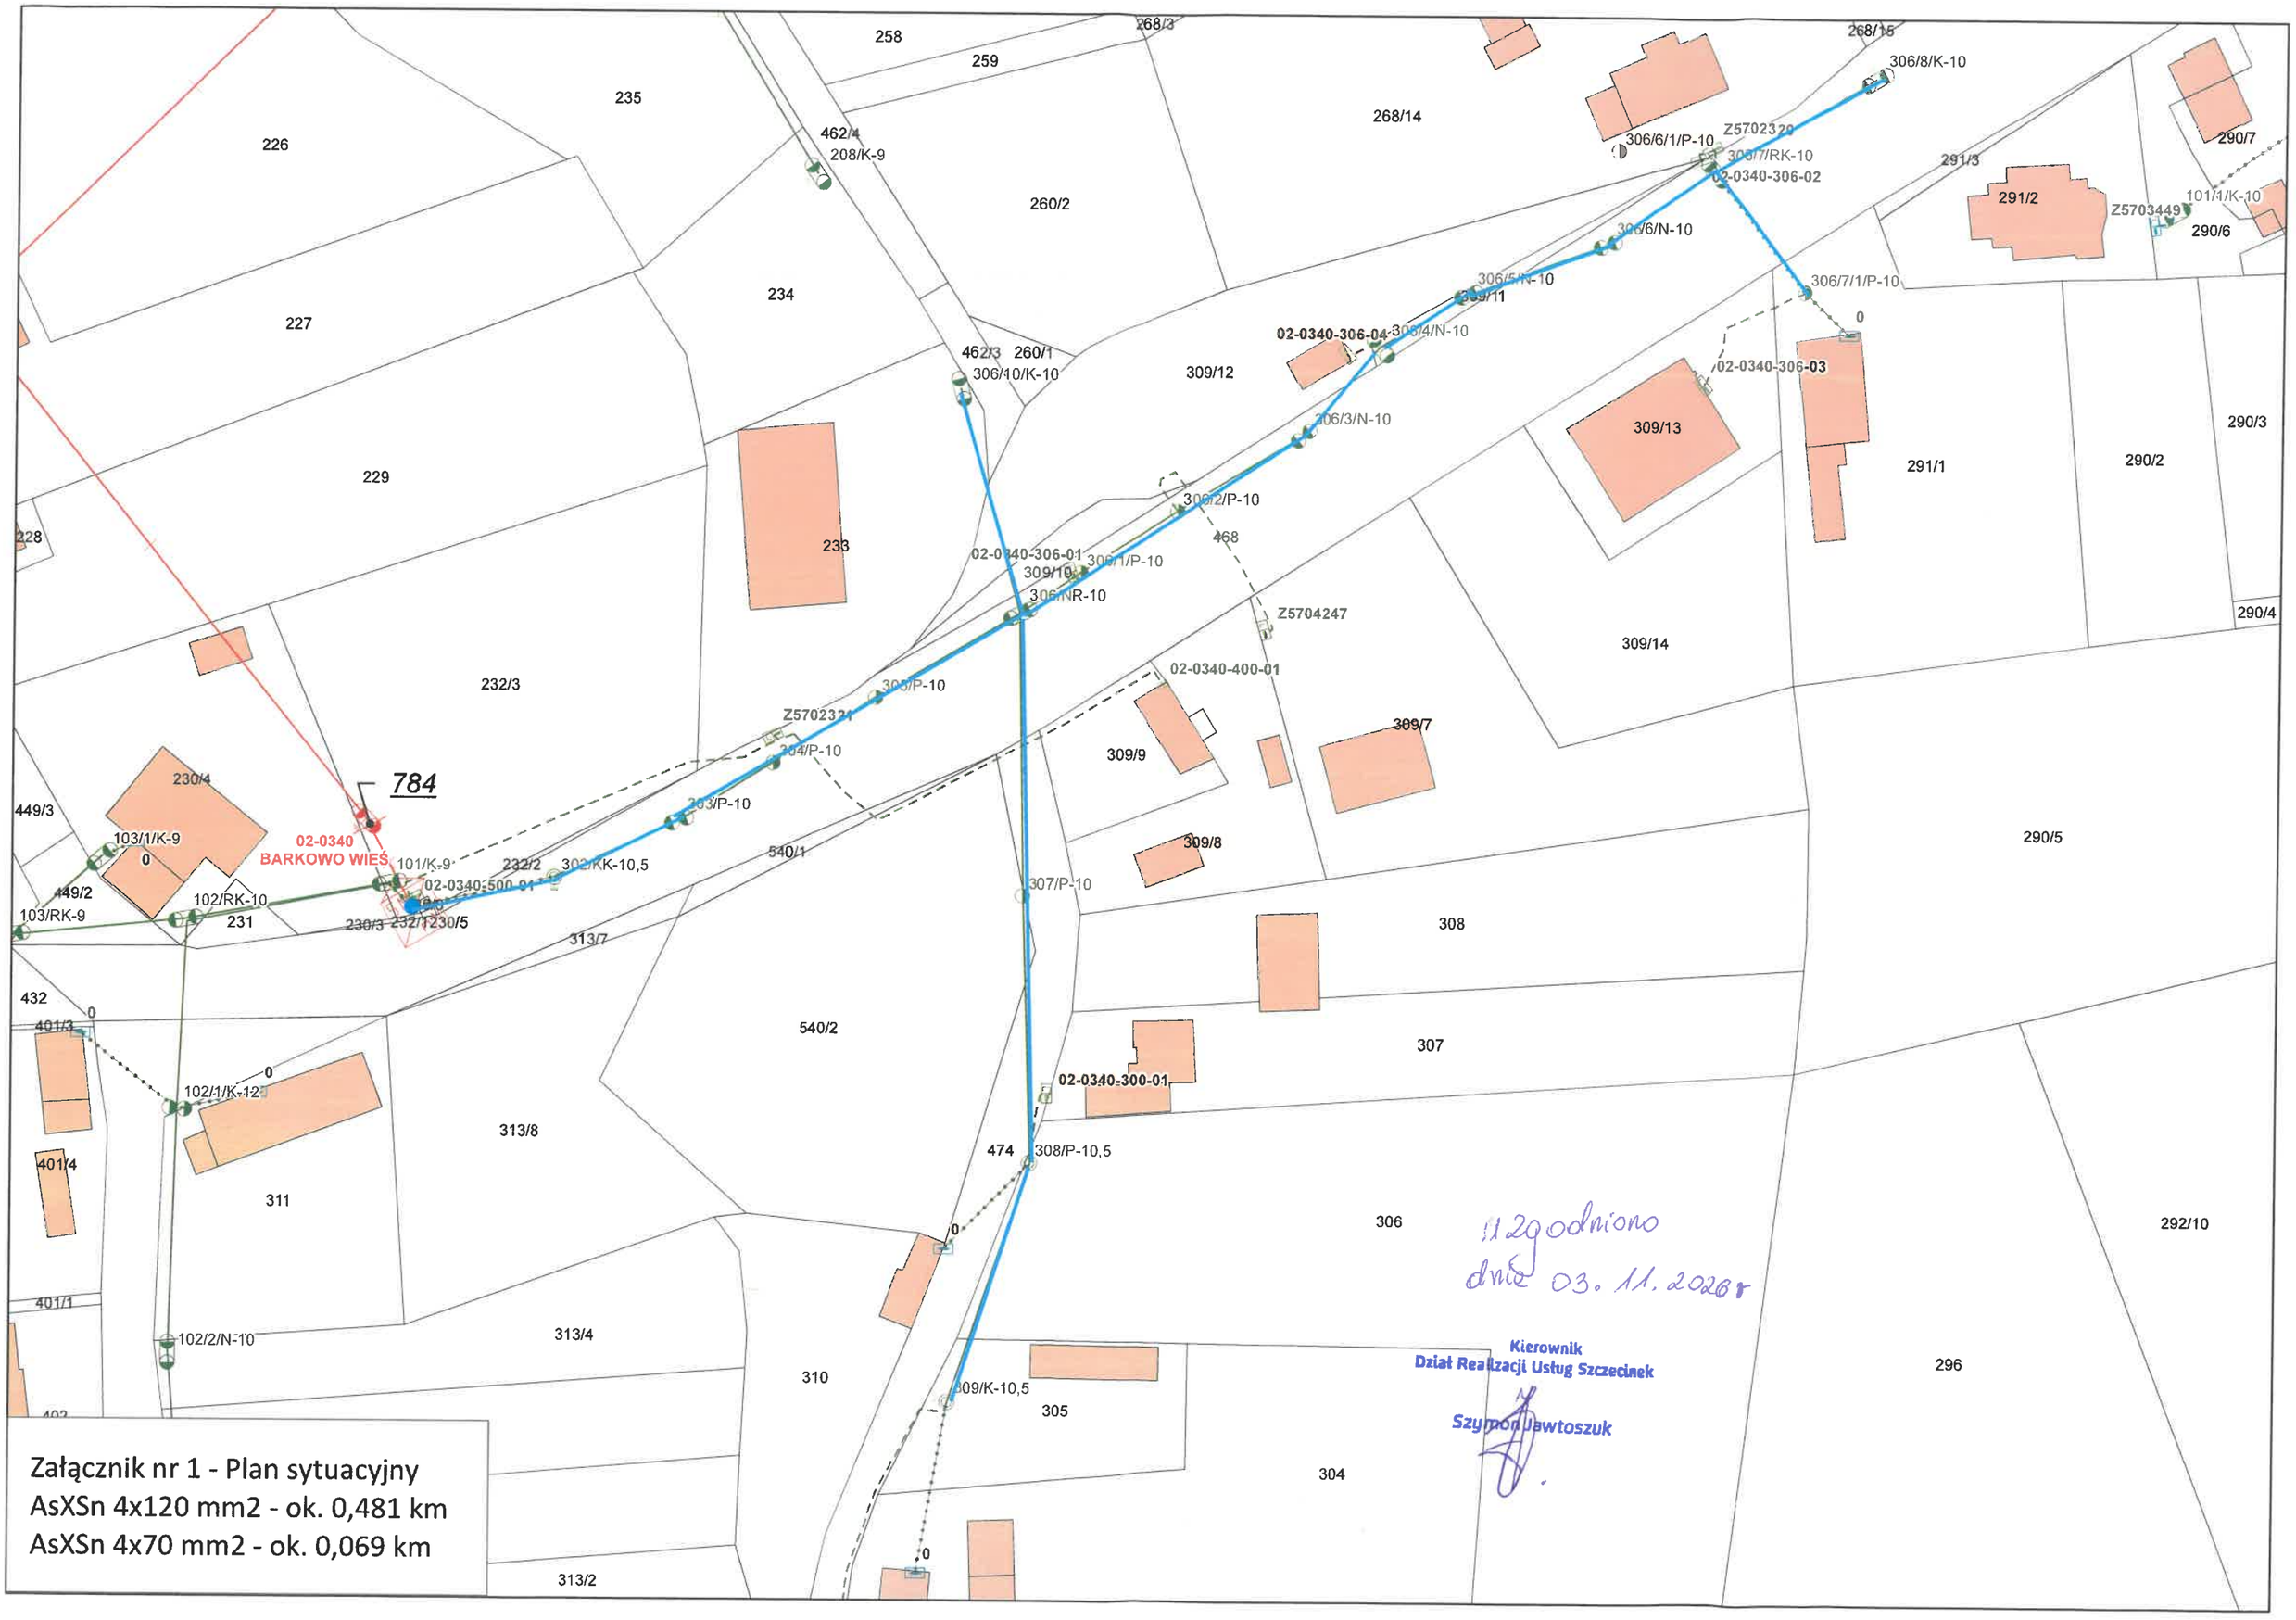


Załącznik nr 1 - Plan sytuacyjny
AsXSn 4x120 mm2 - ok. 0,481 km
AsXSn 4x70 mm2 - ok. 0,069 km

uzgodniono
dnia 03.11.2026r

Kierownik
Dział Realizacji Usług Szczecinek
Szymon Jawtoszuk