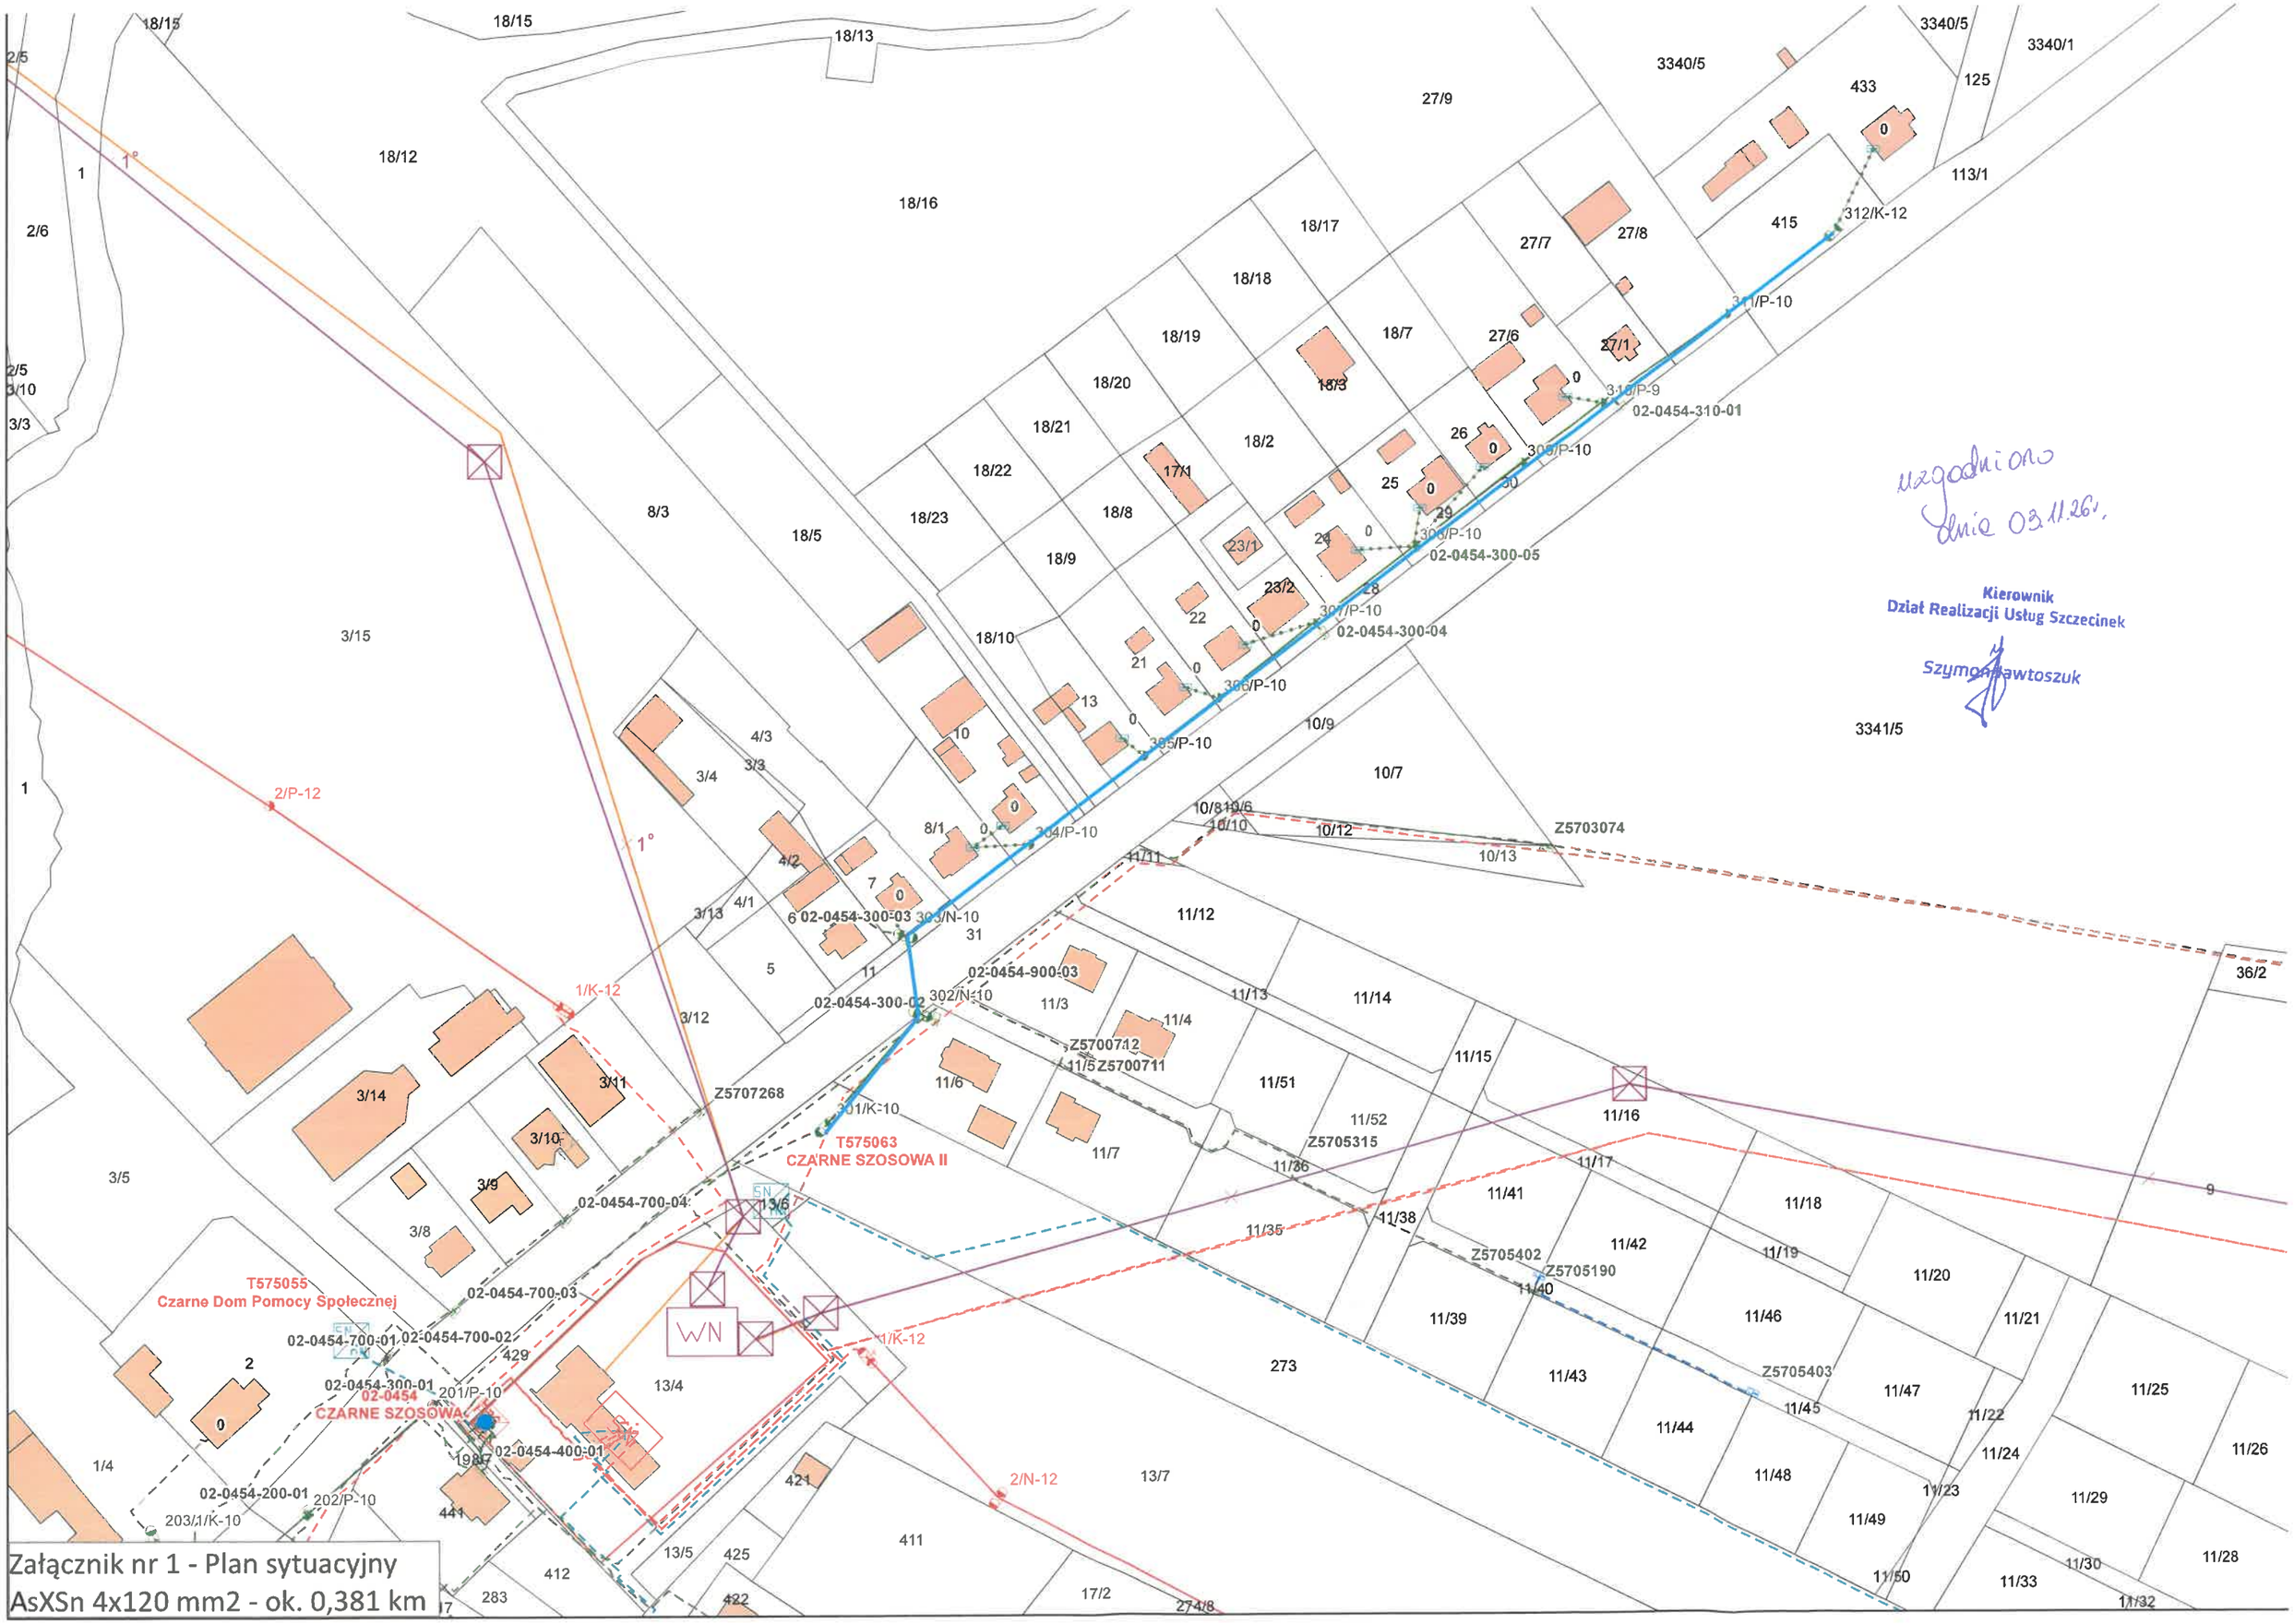


Załącznik nr 1 - Plan sytuacyjny
AsXSn 4x120 mm2 - ok. 0,381 km

uzgodniono
dnia 03.11.26r.

Kierownik
Dział Realizacji Usług Szczecinek
Szymon Pawtoszuk