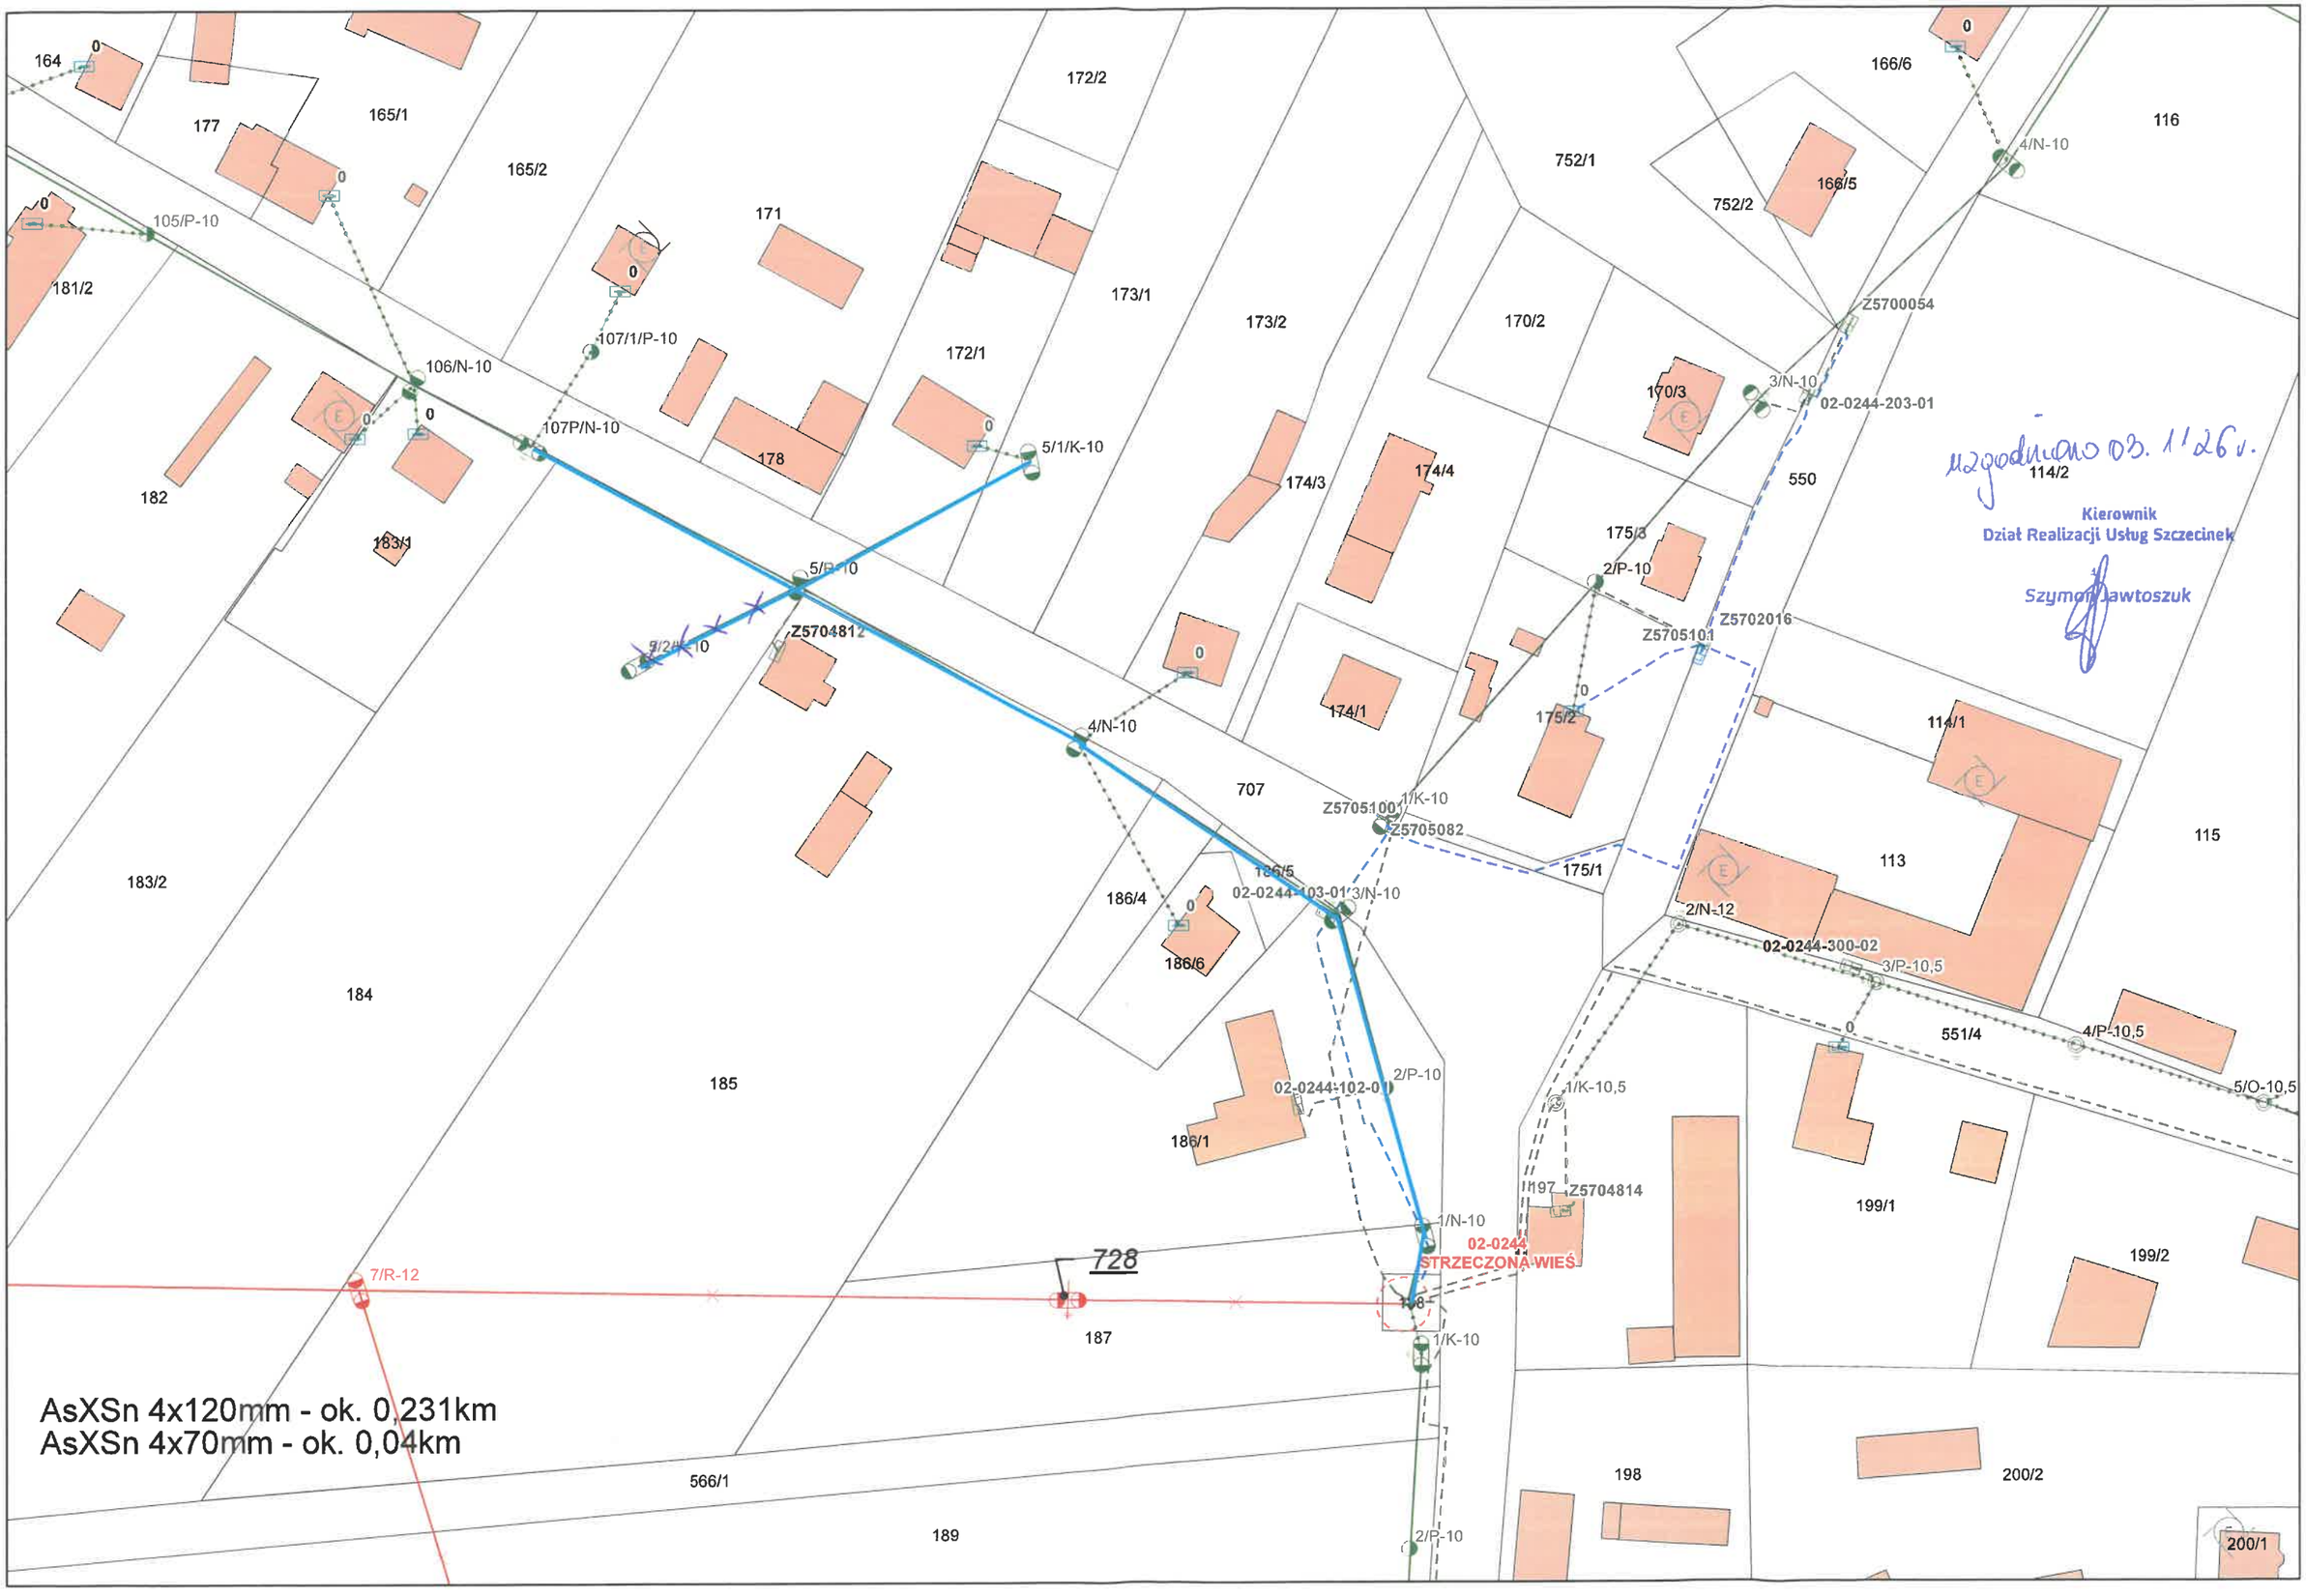


uzgodniono 03.11.26 r.

Kierownik
Dział Realizacji Usług Szczecinek

Szymon Pawtoszuk

Załącznik nr 1 - Plan sytuacyjny