KP PROJEKT S.C. KAROLINA LANDOWSKA PAWEŁ NARLOCH
ul. Moniuszki 7/8, 83-400 Kościerzyna
NIP 591-171-89-63

Uzgodnienie wystawione wyłącznie w formie elektronicznej.
Energa-Operator S.A. Oddział w Gdańsku
Dział Dokumentacji Energetycznej
Dokumentację projektową sprawdzono pod względem zgodność z P/24/022467
Uzgodnienie nr 2026/09/07158/34MMD/1311
Data uzgodnienia ..... 22.10.2026 r.

PROJEKT BUDOWLANY

Elektronicznie podpisany przez Jarosław Pitas
Data: 2026.10.22 12:19:26 +02'00'

EGZEMPLARZ NR:	**1 – Oryginalny inwestora**
NR UMOWY:	ZN/1331/3434MZI/2026/2505338/1
KATEGORIA OBIEKTU:	XXVI
TEMAT:	Budowa linii kablowej 0,4 kV oraz rozbiórka linii napowietrznej 0,4 kV
DZIAŁKI ZASILANE:	38/1
IDENTYFIKATORY DZIAŁEK EWIDENCYJNYCH:	221311_2.0003.92, 221311_2.0003.39 obr. Frąca, dz. 221311_2.0009.229, 221311_2.0009.17, 2221311_2.0009.40, 221311_2.0009.39 obr. Rynkówka
ADRES:	Frąca, gm. Smętowo Graniczne, pow. starogardzki, kod pocztowy 83-230
OBSZAR STACJA:	T341959 Frąca
BRANZA:	Elektroenergetyczna
INWESTOR:	ENERGA - OPERATOR S.A. 80-557 Gdańsk, ul. Marynarki Polskiej 130
OPRACOWAŁ:	Szymon Szyca
PROJEKTOWAŁ:	Rafał Gruchała-Węsierski Specjalność: INSTALACYJNA Nr uprawnień POM/0169/PWBE/17
SPIS ZAWARTOŚCI PROJEKTU:	1. Projekt zagospodarowania terenu 2. Projekt techniczny 3. Załączniki projektu budowlanego
DATA OPRACOWANIA:	Sierpień 2026 r.

Dział Dokumentacji Energetycznej
Energa-Operator S.A. Oddział w Gdańsku
Rejon Dystrybucji w Starogardzie Gdańskim
ul. Pelplińska 24, 83-200 Starogard Gdański

Starogard Gdański 22.10.2026 r.

UZGODNIENIE nr 2026/09/07158/34MMD/1311

Uzgodnienie wystawione wyłącznie w formie elektronicznej

Jednostka projektowa:	**KP PROJEKT S.C. Karolina Landowska, Paweł Narloch ul. Moniuszki 7/8, 89-400 Kościerzyna**
Temat projektu:	**Budowa linii kablowej nN - 0,4 kV dla zasilania budynku mieszkalnego, zlokalizowanego na dz. nr 38/1 w m. Fręca, gm. Smętowo Graniczne.**
Warunki/Wytyczne:	**P/24/022467 dnia 09.04.2024 r.**
Nr zadania inwest.:	**OBI/34/2505338**
Numer ekspl.:	**Proj. linia kablowa nN – 0,4 kV, T341959 „Fręca”**
Załączniki:	**1. Projekt budowlany**

1. Po robotach budowlanych teren doprowadzić do stanu niegorszego aniżeli był przed ich rozpoczęciem.
2. Po wykonaniu robót budowlanych należy dostarczyć do Energa-Operator S.A. dokumentację powykonawczą wraz z wynikami geodezyjnej inwentaryzacji powykonawczej oraz informacją o zgodności usytuowania obiektu budowlane z projektem zagospodarowania terenu lub odstępstwach od tego projektu.
3. Koszty napraw i strat poniesionych przez Energa-Operator S.A. pokrywa wykonawca robót budowlanych.
4. Stosować oznaczenia i tabliczki informacyjne zgodnie ze Standardami oznakowania i numeracji obiektów energetycznych.
5. Niniejsze uzgodnienie nie zwalnia od obowiązku dotrzymania procedury poprzedzającej rozpoczęcie robót budowlanych, określonej w ustawie z dnia 7 lipca 1994r. Prawo Budowlane oraz odpowiedzialności w zakresie stosowania obowiązujących przepisów budowy i norm.

Kierownik
Działu Dokumentacji Energetycznej
Jarosław Pitas

Sprawę prowadzi:
Dawid Grochowski, 58 527 94 94, dawid.grochowski@energa-operator.pl

Energa operator

Uprzejmie informujemy

Zgodnie z art. 13 ust. 1 i ust. 2 Rozporządzenia Parlamentu Europejskiego i Rady (UE) 2016/679 z dnia 27 kwietnia 2016 r. w sprawie ochrony osób fizycznych w związku z przetwarzaniem danych osobowych i w sprawie swobodnego przepływu takich danych oraz uchylenia dyrektywy 95/46/WE (zwane dalej RODO) uprzejmie informujemy, że:

1) Administratorem Pani/Pana danych osobowych (ADO) jest: Energa – Operator S.A. z siedzibą w Gdańsku. przy ulicy Marynarki Polskiej 130, 80-557.
2) Z inspektorem ochrony danych (IOD) może Pani/Pan skontaktować się pod adresem e-mail: iod@energa-operator.pl lub korespondencyjnie na adres ADO (pkt 2).
3) Dane osobowe przetwarzane będą na podstawie art. 6 ust 1 lit. f RODO, czyli w celu realizacji prawnie uzasadnionych interesów administratora. Prawnie uzasadnionymi interesami ADO jest: umocowanie pełnomocnika oraz obrona i dochodzenie roszczeń ADO wynikających z przepisów prawa.
4) Podanie danych jest niezbędne do przygotowania oświadczenia woli i ustanowienia pełnomocnictwa.
5) Odbiorcą danych osobowych mogą zostać:
   a. Uprawnione organy instytucje publiczne,
   b. Podmioty Grupy Energa i Grupy Orlen,
   c. Podmioty dostarczające korespondencję,
   d. Podmioty wykonujące usługi archiwizacyjne oraz niszczenia dokumentacji,
   e. Podmioty świadczące usługi obsługi prawnej,
   f. Podmioty świadczące usługi serwisu i obsługi technicznej urządzeń wykorzystywanych przez ADO,
   g. Podmioty świadczące usługi informatyczne.

   ADO może powierzyć Twoje dane dostawcom usług lub produktów działającym na jego rzecz na podstawie umowy powierzenia przetwarzania danych osobowych, wymagając od takich podmiotów wykonywania czynności na udokumentowane polecenia ADO, pod warunkiem zachowania poufności i zapewnienia ochrony prywatności oraz bezpieczeństwa Twoich danych osobowych.
6) Dane będą przetwarzane przez okres niezbędny do realizacji celów przetwarzania wskazanych w pkt 4. W zakresie realizacji uzasadnionych interesów ADO, dane będą przetwarzane do chwili ustania pełnomocnictwa lub pozytywnego rozpatrzenia wniesionego przez Panią/Pana sprzeciwu wobec przetwarzania danych, a po tym okresie przez okres czasu wynikający z przepisów powszechnie obowiązującego prawa.
7) Informujemy o przysługującym prawie do:
   a. dostępu do swoich danych osobowych i żądania ich kopii,
   b. sprostowania swoich danych osobowych,
   c. żądania ograniczenia przetwarzania swoich danych,
   d. usunięcia danych, jeżeli nie jest realizowany żaden inny cel przetwarzania i nie zachodzą przesłanki wyłączające, wynikające z art. 17 RODO.

   W stosunku do danych przetwarzanych na podstawie prawnie uzasadnionych interesów realizowanych przez administratora przysługuje Pani/Panu prawo złożenia sprzeciwu wobec przetwarzania danych osobowych,
   Z uprawnień można skorzystać kontaktując się pisemnie lub e-mail z ADO lub IOD (pkt 2, 3).
8) Informujemy o prawie wniesienia skargi do organu nadzorczego. W Polsce organem takim jest Prezes Urzędu Ochrony Danych Osobowych.

Harmonogram prac - podłączenie urządzeń do istniejącej sieci elektroenergetycznej

Budowa linii kablowej nN 0,4kV oraz demontaż linii napowietrznej nN 0,4 kV dla zasilania działki nr 38/1 w m. Fręca, gm. Smętowo Graniczne

EOP/KP/3/2026/09/073551	OBI/34/2505338
Data wpływu dokumentacji projektowej (ODYS)	28.09.2026

Prace PPN: wyłączać w technologii ppn

Czas wyłączenia: 3 godz. przebudowa linii

Liczba niezasilonych odbiorców:

Liczba zastosowanych agregatów:

Obiekt zasilony agregatem:

Moc zastosowanych agregatów:

Zakres prac dla SPNS (mostki, przełączenia, itp.):

Imię i Nazwisko	Data	Podpis
Bogdan Grala	1.10.2026	

Inżynier Wdrożeń ds. Linii Napowietrznych

STAROSTA STAROGARDZKI
83-200 Starogard Gdański
ul. Kościuszki 17

Starogard Gdański 28.08.2026r.

AB.6743.2.138.2026

Zaświadczenie

Zgodnie z przepisami art. 217 § 2 ustawy z dnia 14 czerwca 1960r. – Kodeks postępowania administracyjnego (tekst jednolity: Dz. U. z 2025r., poz. 1691), a także Zarządzeniem Starosty Starogardzkiego nr 41/2025 z dnia 23.04.2025r. w sprawie upoważnień do wydawania decyzji administracyjnych, postanowień i zaświadczeń w sprawach z zakresu administracji publicznej, po rozpatrzeniu zgłoszenia inwestora z dnia 07.08.2026r.

zaświadczam

o braku wniesienia sprzeciwu wobec zgłoszenia inwestora nr AB.6743.2.138.2026 – Energii -Operatora S.A. Z siedzibą przy ul. Marynarki Polskiej 130, 80-557 Gdańsk, w którym poinformowano tut. organ administracji o planowanym zamierzeniu inwestycyjnym polegającym na:

budowie elektroenergetycznej sieci NN-0,4kV oraz rozbiórce odcinka elektroenergetycznej sieci napowietrznej .

Inwestycja zostanie zrealizowana w miejscowościach: Frąca, gm. Smętowo Graniczne [221311_2] na terenie działek nr: 92 i 39, obręb ewidencyjny Frąca (0003) oraz dz. nr : 229, 17, 40, 39, obręb ewidencyjny Rynkówka (0009).

Zaświadczenie wydaje się, jeżeli urzędowego potwierdzenia określonych faktów lub stanu prawnego wymaga przepis prawa, albo jeżeli osoba ubiega się o zaświadczenie ze względu na swój interes prawny w urzędowym potwierdzeniu określonych faktów lub stanu prawnego (art. 217 § 2 k.p.a.).

Z up. Starosty

z-ca naczelnika Wydziału
Budownictwa i Gospodarki Przestrzennej

Otrzymują :

1. P. Szymon Szyca – pełnomocnik inwestora
   ul. Moniuszki 46, 83-400 Kościerzyna
2. Powiatowy Inspektor Nadzoru Budowlanego
   ul. Paderewskiego 11, 83-200 Starogard Gdański
3. a/a (ZZ)

KLAUZULA INFORMACYJNA DOT. PRZETWARZANIA DANYCH OSOBOWYCH

Szczegóły dotyczące przetwarzania danych osobowych znajdują się na stronie Biuletynu Informacji Publicznej Starostwa Powiatowego w Starogardzie Gdańskim, pod adresem bip.powiatstarogard.pl, w zakładce "Ochrona Danych Osobowych".

KP PROJEKT S.C. KAROLINA LANDOWSKA PAWEŁ NARLOCH
ul. Moniuszki 7/8, 83-400 Kościerzyna
NIP 591-171-89-63

PROJEKT ZAGOSPODAROWANIA TERENU

EGZEMPLARZ NR:	**1 – Oryginalny inwestora**
KATEGORIA OBIEKTU:	XXVI
NAZWA ZAMIERZENIA BUDOWLANEGO:	Budowa linii kablowej 0,4 kV oraz rozbiórka linii napowietrznej 0,4 kV
IDENTYFIKATORY DZIAŁEK EWIDENYJNCYH:	221311_2.0003.92, 221311_2.0003.39 obr. Frąca, dz. 221311_2.0009.229, 221311_2.0009.17, 2221311_2.0009.40, 221311_2.0009.39 obr. Rynkówka
ADRES:	Frąca, gm. Smętowo Graniczne, pow. starogardzki, kod pocztowy 83-230
INWESTOR:	ENERGA - OPERATOR S.A. 80-557 Gdańsk, ul. Marynarki Polskiej 130
OPRACOWAŁ:	Szymon Szyca
PROJEKTOWAŁ:	Rafał Gruchała-Węsierski Specjalność: INSTALACYJNA Nr uprawnień POM/0169/PWBE/17
DATA OPRACOWANIA:	Sierpień 2026 r.

SPIS TREŚCI

1. Część opisowa 3
1.1. Przedmiot zamierzenia budowlanego 3
1.2. Istniejący stan zagospodarowania 3
1.3. Projektowane zagospodarowanie terenu 3
1.4. Zestawienie 4
1.5. Informacje i dane 4
1.6. Dane dotyczące warunków ochrony przeciwpożarowej w szczególności o drogach pożarowych oraz przeciwpożarowym zaopatrzeniu w wodę, wraz z ich parametrami technicznymi 5
1.7. Niezbędne dane wynikające ze specyfiki, charakteru i stopnia skomplikowania obiektu budowlanego lub robót budowlanych 5
1.8. Opinia geotechniczna 5
1.9. Obszar oddziaływania obiektu 6
2. Oświadczenie projektanta 7
3. Uprawnienia budowlane 8
4. Zaświadczenia z izby budowlanej 10
5. Rysunki 11
5.1. Projekt zagospodarowania terenu 11

1. CZĘŚĆ OPISOWA

1.1. PRZEDMIOT ZAMIERZENIA BUDOWLANEGO

Przedmiotem niniejszego opracowania jest budowa urządzenia budowlanego w postaci: Budowa linii kablowej 0,4 kV oraz rozbiórka linii napowietrznej 0,4 kV do dz. nr 38/1 w m. Frąca, realizowane w celu przyłączenia odbiorców do sieci elektroenergetycznej - budynek mieszkalny-jednorodzinny z budynkiem gospodarczym i garażem w gospodarstwie rolnym.

1.2. ISTNIEJĄCY STAN ZAGOSPODAROWANIA

Obiekt należy zasilić z istniejącej linii kablowej nn 0,4kV, stacji transformatorowej SN-15kV/nn-0,4kV. Ogólny stan sieci, do której należy wykonać przyłączenie ocenia się jako dobry, nie wymagający modernizacji. Projektowana trasa kabla przebiega przez nawierzchnie nieutwardzone. Na terenie inwestycji znajduje się sieć: energetyczna, wodociągowa, telekomunikacyjna., Rozbiórce podlega:

- linia napowietrzna 0,4 kV typu AsXSn 4x50mm2 od istn. słupa nr 341959-02/1 do ist. słupa nr 341959-02/1/1 oraz od istn. Słupa nr 341959-02/1 do istn. Słupa 341959-02/1 o łącznej długości L=96 m
- 4 stanowiska słupowe typu ŻN-10

1.3. PROJEKTOWANE ZAGOSPODAROWANIE TERENU

a) **urządzenia budowlane związane z obiektami budowlanymi:** linia kablowa nn 0,4 kV;
b) **sposób odprowadzania lub oczyszczania ścieków:** nie przewiduje się doprowadzenia lub oczyszczenia ścieków;
c) **układ komunikacyjny:** obiekt liniowy nie wymaga obsługi komunikacyjnej;
d) **sposób dostępu do drogi publicznej:** nie dotyczy;
e) **parametry techniczne sieci i urządzeń uzbrojenia terenu:**

W ramach projektowanej sieci elektroenergetycznej 0,4 kV należy:

- wybudować linię kablową 0,4 kV typu YAKXS 4x120 mm2 odłączając kabel typu YAKXS 4x120 od słupa nr. 341959-02 (obwód nr 02, T341959 Frąca) i wprowadzając do projektowanego złącza kablowego Z3412370 typu KRSN-00/3R-NH2/F
- wybudować linię kablową 0,4 kV typu YAKXS 4x120 od projektowanego złącza nr Z3412370 (obwód nr 02, T341959 Frąca) do projektowanego złącza kablowego Z3412371 typu P1-Rs/LZV/LZR/F
- wybudować linię kablową 0,4 kV typu YAKXS 4x120 od projektowanego złącza nr Z3412371 (obwód nr 02, T341959 Frąca) do istniejącego słupa nr 341959-02/1 (proj. zmiana numeracji)

- Układanie kabla:

Kabel w rowie kablowym układać na głębokości 70 cm na podsypce piaskowej 2x 10 cm, a następnie wykop zasypać ziemią rodzimą. Po wykonaniu wykopów na dnie rowu ułożyć bednarkę typu FeZn 25x4, którą należy przysypać 10 cm warstwą piasku lub gruntu rodzimego w celu odseparowania jej od kabla. Bednarkę należy podłączyć z istniejącym uziemieniem.

Trasę kabla w ziemi oznaczyć poprzez ułożenie folii kablowej koloru niebieskiego Na skrzyżowaniach z drogami, wjazdami, rowami i z uzbrojeniem podziemnym kable układać w rurach osłonowych zgodnie z projektem zagospodarowania terenu. W przypadku napotkania niezinwentaryzowanego uzbrojenia podziemnego, kabel również zabezpieczyć rurą osłonową SRS-110. W miejscach skrzyżowań z uzbrojeniem podziemnym wykopy wykonywać ręcznie. Końce rur osłonowych zabezpieczyć kształtkami termokurczliwymi.

Cały zakres prac do wykonania pokazany jest na rysunku „projekt zagospodarowania terenu". Wykonać geodezję powykonawczą ułożonego kabla. Podmiot przyłączany wykona we własnym zakresie linie za licznikową od projektowanego złącza kablowego do swojej działki.

f) **ukształtowanie terenu i układ zieleni, w zakresie niezbędnym do uzupełnienia części rysunkowej projektu zagospodarowania działki lub terenu:** realizacja inwestycji nie wpłynie na zmianę ukształtowania terenu oraz nie powoduje zmian w układzie zieleni.

1.4. ZESTAWIENIE

a) **powierzchni zabudowy projektowanych i istniejących obiektów budowlanych, przy czym powierzchnię zabudowy budynku pomniejsza się o powierzchnię części zewnętrznych budynku, takich jak: tarasy naziemne i podparte słupami, gzymsy oraz balkony:** nie dotyczy;

b) **powierzchni dróg, parkingów, placów i chodników:** nie dotyczy;

c) **powierzchni biologicznie czynnej:** nie dotyczy;

d) **powierzchni innych części terenu:** nie dotyczy.

1.5. INFORMACJE I DANE

a) **o rodzaju ograniczeń lub zakazów w zabudowie i zagospodarowaniu tego terenu wynikających z aktów prawa miejscowego lub decyzji o warunkach zabudowy i zagospodarowania terenu, jeżeli są wymagane:** teren zamierzenia budowlanego nie jest objęty miejscowym planem zagospodarowania przestrzennego oraz jest objęty decyzją o ustaleniu lokalizacji inwestycji celu publicznego nr RIGK.6733.2.2026.MG z dnia 17.06.2026 r. - brak ograniczeń lub zakazów w zabudowie i zagospodarowaniu tego terenu w zakresie budowy infrastruktury technicznej.

b) **czy działka lub teren, na którym jest projektowany obiekt budowlany, są wpisane do rejestru zabytków lub gminnej ewidencji zabytków lub czy zamierzenie budowlane lokalizowane jest na obszarze objętym ochroną konserwatorską:** teren zamierzenia budowlanego nie jest wpisany do rejestru zabytków, gminnej ewidencji zabytków oraz nie jest lokalizowany na obszarze objętym ochroną konserwatorską. W razie natrafienia w takcie prac ziemnych na obiekty archeologiczne, należy przerwać prace, zabezpieczyć teren i

niezwłocznie powiadomić organ służby ochrony zabytków, a następnie przystąpić do archeologicznych badań ratunkowych;

c) **określające wpływ eksploatacji górniczej na działkę lub teren zamierzenia budowlanego – jeśli zamierzenie budowlane znajdują się w granicach terenu górniczego:** przedmiotowa inwestycja nie znajduje się na terenach górniczych, dlatego odstąpiono od określenia wpływu eksploatacji górniczej.

d) **o charakterze, cechach istniejących i przewidywanych zagrożeń dla środowiska oraz higieny i zdrowia użytkowników projektowanych obiektów budowlanych i ich otoczenia w zakresie zgodnym z przepisami odrębnymi:** przedmiotowa inwestycja nie stanowi zagrożenia dla środowiska oraz higieny i zdrowia użytkowników i ich otoczenia, a także nie przewiduje się zmian w konfiguracji terenu. Nie zanieczyszcza wód, gleby, powietrza, nie stanowi źródła niebezpiecznych odpadów i nie generuje nadmiernego hałasu.

1.6. DANE DOTYCZĄCE WARUNKÓW OCHRONY PRZECIWPOŻAROWEJ W SZCZEGÓLNOŚCI O DROGACH POŻAROWYCH ORAZ PRZECIWPOŻAROWYM ZAOPATRZENIU W WODĘ, WRAZ Z ICH PARAMETRAMI TECHNICZNYMI

Dla projektowanego obiektu liniowego nie są określone wymagania dotyczące ochrony przeciwpożarowej.

1.7. NIEZBĘDNE DANE WYNIKAJĄCE ZE SPECYFIKI, CHARAKTERU I STOPNIA SKOMPLIKOWANIA OBIEKTU BUDOWLANEGO LUB ROBÓT BUDOWLANYCH

- Funkcja zabudowy zasilanej w energię elektryczną z projektowanej sieci: **mieszkaniowa**
- przyłączane urządzenia posiadają wymaganą odporność na zaburzenia elektromagnetyczne oraz nie wywołują zaburzeń elektromagnetycznych o wartościach przekraczających odporność innych urządzeń;
- planowaną inwestycję należy wykonać zgodnie z warunkami wydanymi przez właściwego zarządcę sieci, przy projektowaniu i budowie stosować właściwe odległości od sieci i urządzeń technicznych, a w przypadku kolizji z istniejącym uzbrojeniem ewentualna przebudowa na warunkach i za zgodą gestora sieci, usytuowanie obiektów w obrębie istniejącej linii kablowej niskiego napięcia winno być zgodne z obowiązującymi przepisami;
- na etapie projektu budowlanego zostały zapewnione wymagania ochrony interesów osób trzecich oraz pozyskano pisemne zgody właścicieli prywatnych na wejście w teren oraz trwałe umieszczenie urządzeń związanych z inwestycją;
- inwestycja powinna minimalizować negatywny wpływ na środowisko przyrodnicze.

1.8. OPINIA GEOTECHNICZNA

Zgodnie z Rozporządzeniem Ministra Transportu, Budownictwa i Gospodarki Morskiej z dnia 25.04.2012 r. projektowane obiekty elektroenergetyczne są zaliczane do pierwszej kategorii geotechnicznej, która obejmuje niewielkie obiekty budowlane o prostych warunkach gruntowych, jakie występują w terenie inwestycji.

1.9. OBSZAR ODDZIAŁYWANIA OBIEKTU

Obszar oddziaływania obiektu został ustalony na podstawie przepisów odrębnych: Rozporządzenie Ministra Infrastruktury w sprawie warunków technicznych, jakimi powinny odpowiadać telekomunikacyjne obiekty budowlane i ich usytuowanie (§5 ust. 1 i § 6).

Obszarem oddziaływania są działki objęte opracowaniem: dz. nr: 221311_2.0003.92, 221311_2.0003.39 obr. Frąca, dz. 221311_2.0009.229, 221311_2.0009.17, 2221311_2.0009.40, 221311_2.0009.39 obr. Rynkówka w m. Frąca, pow. starogardzki. Obszar oddziaływania obiektu mieści się w całości na działkach, na których został zaprojektowany.

PROJEKT TECHNICZNY

NR UMOWY:	ZN/1331/3434MZI/2026/2505338/1
KATEGORIA OBIEKTU:	XXVI
NAZWA ZAMIERZENIA BUDOWLANEGO:	Budowa linii kablowej 0,4 kV oraz rozbiórka linii napowietrznej 0,4 kV
DZIAŁKI ZASILANE:	38/1
IDENTYFIKATORY DZIAŁEK EWIDENYJNCYH:	221311_2.0003.92, 221311_2.0003.39 obr. Frąca, dz. 221311_2.0009.229, 221311_2.0009.17, 221311_2.0009.40, 221311_2.0009.39 obr. Rynkówka
ADRES:	Frąca, gm. Smętowo Graniczne, pow. starogardzki, kod pocztowy 83-230
STACJA:	T341959 Frąca
INWESTOR:	ENERGA - OPERATOR S.A. 80-557 Gdańsk, ul. Marynarki Polskiej 130
OPRACOWAŁ:	Szymon Szyca
PROJEKTOWAŁ:	Rafał Gruchała-Węsierski Specjalność: INSTALACYJNA Nr uprawnień POM/0169/PWBE/17



SPIS TREŚCI

1. Temat 4
2. Zakres rzeczowy projektowanych sieci i urządzeń 4
3. Oświadczenie projektanta o sporządzeniu projektu technicznego i jego zgodności z obowiązującymi przepisami 5
4. Uprawnienia budowlane 6
5. Podstawa opracowania 6
6. Uzgodniony z ENERGA-OPERATOR SA PZT 6
7. Odpis protokołu z narady koordynacyjnej 6
8. Uzgodnienie branżowe – NIE DOTYCZY 6
9. Decyzje administracyjne 6
10. MPZP lub decyzja lokalizacyjna 6
11. Stan istniejący 6
12. Rozbiórki 6
13. Linia SN (NAPOWIETRZNA/KABLOWA) – NIE DOTYCZY 6
14. Stacja transformatorowa SN/nn – NIE DOTYCZY 6
15. Linia nn (napowietrzna/kablowa) 6
16. Oświetlenie uliczne – NIE DOTYCZY 7
17. Przyłącza SN (napowietrzne/kablowe) – NIE DOTYCZY 7
18. Przyłącza nn (napowietrzne/kablowe) – NIE DOTYCZY 7
19. Ochrona przeciwprzepięciowa linii SN – NIE DOTYCZY 7
20. Ochrona przeciwprzepięciowa stacji transformatorowej SN/nn – NIE DOTYCZY 7
21. Ochrona przeciwprzepięciowa linii nn – NIE DOTYCZY 7
22. Ochrona od porażeń prądem elektrycznym w linii napowietrtznej SN – NIE DOTYCZY 7
23. Ochrona od porażeń prądem elektrycznym stacji transformatorowej SN/nn – NIE DOTYCZY 8
24. Ochrona od porażeń prądem elektrycznym w sieci nn 8
25. Obliczenia techniczne 8
25.1. Skuteczności zerowania, spadki napięcia 8
26. Opinia geotechniczna 8
27. Zestawienie danych na umieszczenie urządzeń w pasie drogowym (w tym podanie powierzchni) – NIE DOTYCZY 8
28. Kolizje/skrzyżowania 9
29. Ingerencja w zieleń wysoką – NIE DOTYCZY 9
30. Ochrona konserwartorska – NIE DOTYCZY 9

31. Opis zagospodarowania terenu 9
32. Obszar oddziaływania inwestycji 9
33. Uwagi 9
34. Zestawienia montażowe i demontażowe 10
34.1. Zestawienie montażowe linii kablowej 0,4 kV 10
34.2. Zestawienie Demontażowe linii napowietrznej 0,4 kV 11
35. PZT 12
36. Schematy jednokreskowe 13
36.1. Schemat strukturalny 0,4 kV – inwentaryzacja 13
36.2. Schemat zasilania 0,4 kV – projekt 14
37. Inne rysunki 15
37.1. PZT na mapie ewidencyjnej 15
38. Informacja BIOZ 16

1. TEMAT

Budowa linii kablowej 0,4 kV oraz rozbiórka linii napowietrznej 0,4 kV

2. ZAKRES RZECZOWY PROJEKTOWANYCH SIECI I URZĄDZEŃ

Zasilanych ze stacji o nr ruchowym: T341959 Frąca

Wymiana pojedynczego słupa SN:	-	-	
Linia napowietrzna SN:	-	-	
Rozłącznik napowietrzny SN:	-	-	
Linia kablowa SN:	-	-	
Mufa kablowa SN:	-	-	
Mufa kablowa nn:	-	-	
Głowica kablowa SN:	-	-	
Ogranicznik przepięć SN:	-	-	
Ogranicznik przepięć nn:	ASA 500-10	6	szt.
Złącze kablowe SN:	-	-	
Stacja transformatorowa SN/nn:	-	-	
Transformator:	-	-	
Wymiana pojedynczego słupa nn:	-	-	
Linia napowietrzna nn: dł. trasy/dł. całkowita	-	-	
Przyłącze napowietrzne: dł. trasy/dł. całkowita (zbiorczo przyłącza dotyczące obwodu):	-	-	
Szafka pomiarowa:	P1-Rs/LZV/LZR/F	1	kpl.
Rozdzielnica stacjna:	-	-	
Szafka pomiarowa bilansowa:	-	-	
Przyłącze/a kablowe: dł. trasy/dł. całkowita (zbiorczo przyłącza dotyczące obwodu)	-	-	
Linia kablowa nn: 251/296 m	YAKXS 4x120	obw. 02	-
Kablowa rozdzielnica szafowa:	KRSN-00/3R-NH2/F	1	kpl.
Słupowy rozłącznik bezpiecznikowy:	-	-	
Przecisk:	36 m	3	szt.
Przewiert:	-	-	

4. UPRAWNIENIA BUDOWLANE

Uprawnienia projektanta: informacje zawarte w odrębnym opracowaniu – „projekt zagospodarowania terenu".

5. PODSTAWA OPRACOWANIA

- Warunki techniczne nr P/24/022467
- Podkład geodezyjny - mapa do celów projektowych (skala 1:500);
- Inwentaryzacja urządzeń elektroenergetycznych nn 0,4kV w terenie;
- Uzgodnienie z właścicielami działek na montaż urządzeń energetycznych;
- Norma N SEP-E-004;
- Ustawy Prawo budowlane z dn. 7.07.1994 r. z późniejszymi zmianami.

6. UZGODNIONY Z ENERGA-OPERATOR SA PZT

Informacje zawarte w odrębnym opracowaniu – „Załączniki projektu budowlanego".

7. ODPIS PROTOKOŁU Z NARADY KOORDYNACYJNEJ

Informacje zawarte w odrębnym opracowaniu – „Załączniki projektu budowlanego".

8. UZGODNIENIE BRANŻOWE – NIE DOTYCZY

9. DECYZJE ADMINISTRACYJNE

Informacje zawarte w odrębnym opracowaniu – „Załączniki projektu budowlanego".

10. MPZP LUB DECYZJA LOKALIZACYJNA

Informacje zawarte w odrębnym opracowaniu – „Projekt zagospodarowania terenu".

11. STAN ISTNIEJĄCY

Obiekt należy zasilić z istniejącej linii kablowej nn 0,4kV, stacji transformatorowej SN-15kV/nn-0,4kV. Ogólny stan sieci, do której należy wykonać przyłączenie ocenia się jako dobry, nie wymagający modernizacji. Projektowana trasa kabla przebiega przez nawierzchnie nieutwardzone. Na terenie inwestycji znajduje się sieć: energetyczna, wodociągowa, telekomunikacyjna.,

12. ROZBIÓRKI

Rozbiórce podlega:

- linia napowietrzna 0,4 kV typu AsXSn 4x50mm2 od istn. słupa nr 341959-02/1 do ist. słupa nr 341959-02/1/1 oraz od istn. Słupa nr 341959-02/1 do istn. Słupa 341959-02/1 o łącznej długości L=96 m
- 4 stanowiska słupowe typu ŻN-10

13. LINIA SN (NAPOWIETRZNA/KABLOWA) – NIE DOTYCZY

14. STACJA TRANSFORMATOROWA SN/NN – NIE DOTYCZY

15. LINIA NN (NAPOWIETRZNA/KABLOWA)

W ramach projektowanej sieci elektroenergetycznej 0,4 kV należy:

- wybudować linię kablową 0,4 kV typu YAKXS 4x120 mm2 odłączając kabel typu YAKXS 4x120 od słupa nr. 341959-02 (obwód nr 02, T341959 Frąca) i wprowadzając do projektowanego złącza kablowego Z3412370 typu KRSN-00/3R-NH2/F
- wybudować linię kablową 0,4 kV typu YAKXS 4x120 od projektowanego złącza nr Z3412370 (obwód nr 02, T341959 Frąca) do projektowanego złącza kablowego Z3412371 typu P1-Rs/LZV/LZR/F
- wybudować linię kablową 0,4 kV typu YAKXS 4x120 od projektowanego złącza nr Z3412371 (obwód nr 02, T341959 Frąca) do istniejącego słupa nr 341959-02/1 (proj. zmiana numeracji)

- Układanie kabla:

Kabel w rowie kablowym układać na głębokości 70 cm na podsypce piaskowej 2x 10 cm, a następnie wykop zasypać ziemią rodzimą. Po wykonaniu wykopów na dnie rowu ułożyć bednarkę typu FeZn 25x4, którą należy przysypać 10 cm warstwą piasku lub gruntu rodzimego w celu odseparowania jej od kabla. Bednarkę należy podłączyć z istniejącym uziemieniem.

Trasę kabla w ziemi oznaczyć poprzez ułożenie folii kablowej koloru niebieskiego Na skrzyżowaniach z drogami, wjazdami, rowami i z uzbrojeniem podziemnym kable układać w rurach osłonowych zgodnie z projektem zagospodarowania terenu. W przypadku napotkania niezinwentaryzowanego uzbrojenia podziemnego, kabel również zabezpieczyć rurą osłonową SRS-110. W miejscach skrzyżowań z uzbrojeniem podziemnym wykopy wykonywać ręcznie. Końce rur osłonowych zabezpieczyć kształtkami termokurczliwymi.

Cały zakres prac do wykonania pokazany jest na rysunku „projekt zagospodarowania terenu". Wykonać geodezję powykonawczą ułożonego kabla. Podmiot przyłączany wykona we własnym zakresie linie za licznikową od projektowanego złącza kablowego do swojej działki.

16. OŚWIETLENIE ULICZNE – NIE DOTYCZY

17. PRZYŁĄCZA SN (NAPOWIETRZNE/KABLOWE) – NIE DOTYCZY

18. PRZYŁĄCZA NN (NAPOWIETRZNE/KABLOWE) – NIE DOTYCZY

19. OCHRONA PRZECIWPRZEPIĘCIOWA LINII SN – NIE DOTYCZY

20. OCHRONA PRZECIWPRZEPIĘCIOWA STACJI TRANSFORMATOROWEJ SN/NN – NIE DOTYCZY

21. OCHRONA PRZECIWPRZEPIĘCIOWA LINII NN – NIE DOTYCZY

W ramach ochrony przeciwprzepięciowej linii nn na słupach 341959-02/1/1 oraz 341959-02/1 należy zamontować ograniczniki przepięć typu ASA 500-10.

22. OCHRONA OD PORAŻEŃ PRĄDEM ELEKTRYCZNYM W LINII NAPOWIETRTZNEJ SN – NIE DOTYCZY

23. OCHRONA OD PORAŻEŃ PRĄDEM ELEKTRYCZNYM STACJI TRANSFORMATOROWEJ SN/NN – NIE DOTYCZY

24. OCHRONA OD PORAŻEŃ PRĄDEM ELEKTRYCZNYM W SIECI NN

Po stronie nn jako środek dodatkowej ochrony przeciwporażeniowej zastosowano samoczynne wyłączenie układzie sieciowym TN-C. Ochronie podlegają wszystkie części przewodzące dostępne i obce mogące znaleźć się pod napięciem w warunkach zakłóceniowych. Ochronę od porażeń należy wykonać zgodnie z normą N SEP-E001. Skuteczność ochrony sprawdzono w części obliczeniowej, którą należy potwierdzić pomiarem powykonawczym.

25. OBLICZENIA TECHNICZNE

25.1. SKUTECZNOŚCI ZEROWANIA, SPADKI NAPIĘCIA

A. PROJEKTOWANA SIEĆ-NAJDŁUŻSZA SIEĆ - WARUNEK SPEŁNIONY dU<10%, Iw<Iz OK Pj=7kW/odb.

Lp	Miejsce zwarcia	Typ	Idd[A]	L[m]	Ib/Iw [A]	typ	Pi[kW]	kj	Ps[kW]	Io [A]	Iz [A]	dU[%]
Transf. o mocy 100kVA					80/198	gF					2764,7	
1	Proj. Z3412370	YAKXS 4x120	266	260			50	0,657	32,9	50,0	987	1,31
2	Proj. Z3412371	YAKXS 4x120	266	47			43	0,714	30,7	46,7	877	1,53
3	Sł. 341959-02-1	YAKXS 4x120	266	142			14	0,929	13	19,8	653	1,81
4	Sł. 341959-02-6	AsXSn 4x50	168	271			7	1,000	7	10,6	309	2,51

A. PROJEKTOWANA SIEĆ - WARUNEK SPEŁNIONY dU<10%, Iw<Iz OK Pj=7kW/odb.

Lp	Nazwa odbioru	Typ	Idd[A]	L[m]	Ib/Iw [A]	typ	Pi[kW]	kj	Ps[kW]	Io [A]	Iz [A]	dU [%]
Transf. o mocy 100kVA					80/198	gF					2764,7	
1	Proj. Z3412370	YAKXS 4x120	266	260			50	0,657	32,9	50,0	987	1,31
2	Sł-341959-02/1/1	YAKXS 4x120	266	107			7	1	7	10,6	766	1,42

UWAGI:

1. Obliczenia wykonano dla wkładek 500 V, ETI Polam.
2. Spadki napięcia nie przekraczają wartości dopuszczalnych.
3. Warunek ochrony przeciwporażeniowej jest spełniony.

26. OPINIA GEOTECHNICZNA

Informacje zawarte w odrębnym opracowaniu: „projekt zagospodarowania terenu".

27. ZESTAWIENIE DANYCH NA UMIESZCZNIE URZĄDZEŃ W PASIE DROGOWYM (W TYM PODANIE POWIERZCHNI) – NIE DOTYCZY

Zarządca nieruchomości: Gmina Smętowo Graniczne

dz. 39

	Urządzenie nazwa	Urządzenie typ	D//S	Ln	Jedn.	s
1	Linia kablowa	YAKXS 4x120	0,0369	1	m	0,04
2	Rura osłonowa	DVK/SRS 110	0,1100	18	m	1,98
3	Złącze kablowe	ZK 0,8x0,25	0,2000	1	szt.	0,20
					Razem	2,22 m2

28. KOLIZJE/SKRZYŻOWANIA

Projektowane urządzenia kolidują z następującymi sieciami: wodociągową i telekomunikacyjną. Skrzyżowania i zbliżenia kabla z urządzeniami podziemnymi oraz drogami określa norma SEP-E-004. W tych miejscach kabel należy układać w przepustach, a przy zejściu kabla ze słupa zastosować rury osłonowe. Pasy drogowe nieurządzone - rzędne terenu traktować jako docelowe.

29. INGERENCJA W ZIELEŃ WYSOKĄ – NIE DOTYCZY

30. OCHRONA KONSERWARTORSKA – NIE DOTYCZY

Informacje zawarte w odrębnym opracowaniu: „Projekt zagospodarowania terenu".

31. OPIS ZAGOSPODAROWANIA TERENU

Informacje zawarte w odrębnym opracowaniu: „Projekt zagospodarowania terenu".

32. OBSZAR ODDZIAŁYWANIA INWESTYCJI

Informacje zawarte w odrębnym opracowaniu: „Projekt zagospodarowania terenu".

33. UWAGI

- - Przed zamierzonym terminem rozpoczęcia robót budowlano - montażowych Wykonawca jest zobowiązany zgłosić ten fakt do właściwych instytucji branżowych - gestorów sieci w terminie określonym w art. 41 ust.4 Ustawy z dnia 7 lipca 1994 r - Prawo Budowlane Dz. U. Nr 89 z 1994 r. poz. 414 i w załączonych uzgodnieniach;
- Przed przystąpieniem do prac na terenach prywatnych posesji poinformować właścicieli o zakresie koniecznych prac i uzgodnić termin wejścia na posesję;
- Prace wykonywane przy czynnych urządzeniach energetycznych uzgadniać na roboczo z ENERGA – OPERATOR SA Rejonem Dystrybucji w Kartuzach;
- Całość instalacji należy wykonać zgodnie z niniejszą dokumentacją oraz Warunkami Technicznymi Wykonania i Odbioru Robót Budowlano-Montażowych tom V „Instalacje Elektryczne", normami PN-E, przepisami, a w szczególności N SEP-E-004 i przepisami BHP.;
- Przed przystąpieniem do robót ziemnych, w miejscach zbliżeń do istniejącego uzbrojenia technicznego wykonać przekopy próbne, w celu jego szczegółowej lokalizacji i na podstawie jego rzeczywistej lokalizacji ułożyć projektowany kabel zachowując przepisowe odległości;
- Teren po pracach ziemnych przywrócić do stanu pierwotnego;
- Uzyskanie zgody na zajęcie pasa drogowego należy do wykonawcy robót. Uwzględnić na etapie wykonawstwa zalecenia uzgodnień i sprawdzeń projektu;
- Za szkody powstałe na skutek działań Wykonawcy w terenie przyległym lub w istniejącej infrastrukturze odpowiadać będzie Wykonawca;
- Należy opracować, uzgodnić i zrealizować projekty organizacji ruchu na czas wykonywania robót.

34. ZESTAWIENIA MONTAŻOWE I DEMONTAŻOWE

34.1. ZESTAWIENIE MONTAŻOWE LINII KABLOWEJ 0,4 KV

Lp.	ODCINEK SIECI		TYP I PRZEKRÓJ	TRASA					RURY		ZK	ZK	ZK	ZK	ZK	ZK	ZK	SP	Uziom							
	OD	DO		Dł. całkowita (montażowa)	Dł. odcinka (rzut poziomy)	Wykop	Przeciski - liczba	Podsypka piaskowa min. 10 cm	SRS-G 110 (przeciski)	SRS 110	KRSN-00/3R-NH2/F	KRSN-00/4R-NH2/F	KRSN-P2/2F-NH2/R-NH00/F	KRSN-P2/2F-NH2/2R-NH00/F	P1-Rs/LZV/LZR/F	P2-Rs/LZV/LZR/F	P3-Rs/LZV/LZR/F	PNS-Rs	Pręt uziomu miedziowany, fi 14,2 mm, 5/8" - 9 m	Bednarka Fe/ZN 25x4	Folia PCV niebieska	Ogranicznik przepięć ASA 500-10	Rozki uziemiające ST 208	Ogranicznik mocy ETIMAT 1, 32 A, 3P	Wkładka bezp. WT-00/gF, 50 A, 500 V (ETI Polam)	Zwora WTZ-2
	[-]	[-]	[mm2]	[m]	[m]	[m]	[szt]	[m]	[m]	[m]	[kpl]	[kpl]	[kpl]	[kpl]	[kpl]	[kpl]	[kpl]	[kpl]	[kpl.]	[m]	[m]	[szt]	[kpl]	[szt]	[szt]	[szt]
	T341959, obw. 02																									
1	Proj. Z3412370	Proj. SI-341959-02/1/1	YAKXS 4x120	107	87	71	1	142	16	78	1									107	74					9
2	Proj. Z3412370	Proj. Z3412371	YAKXS 4x120	47	41	31	1	62	10	15					1					47	32	3		1	3	
3	Proj. Z3412371	Proj. SI-31959-02/1	YAKXS 4x120	142	123	113	1	226	10	26										142	118	3	1			
			SUMA:	**296**	**251**	**215**	**3**	**430**	**36**	**119**	**1**	**0**	**0**	**0**	**1**	**0**	**0**	**0**	**0**	**296**	**224**	**6**	**1**	**1**	**3**	**9**

Podsumowanie (zakres Energa-Operator):


Linia kablowa	YAKXS 4x120	251/296	m
Złącze kablowe	KRSN-00/3R-NH2/F	1	kpl.
Złącze kablowe	P1-Rs/LZV/LZR/F	1	kpl.

34.2. ZESTAWIENIE DEMONTAŻOWE LINII NAPOWIETRZNEJ 0,4 KV


Zestawienie demontażowe - Energa-Operator							
Lp.	ODCINEK SIECI		TYP I PRZEKRÓJ PRZEWODU	DŁ.	SŁUPY		
	OD [1]	DO [2]		Całkowita	Odcinka (rzut poziomy)	ŻN-10	Konstrukcja
			[mm2]	[m]	[m]	[kpl.]	[kpl.]
	T341959, obw. 02						
1	Sł-341959-02/1	Sł-341959-02/1/1	AsXSn 4x50	47	47	1	1
2	Sł-341959-02/1/1	Sł-341959-02/1/2	AsXSn 4x50	49	49	1	1
3	Sł-341959-02/1	Sł-341959-02/2	AsXSn 4x50	47	47	1	1
4	Sł-341959-02/2	Sł-341959-02/3	AsXSn 4x50	47	47	1	1
5	Sł-341959-02/3	Sł-341959-02/4	AsXSn 4x50	48	48		
			SUMA:	**238**	**238**	**4**	**4**

Podsumowanie (zakres Energa-Operator):

Demontaż linii napowietrznej:	AsXSn 4x50	238/238	m
Demontaż słupów:	ŻN-10	4	kpl.

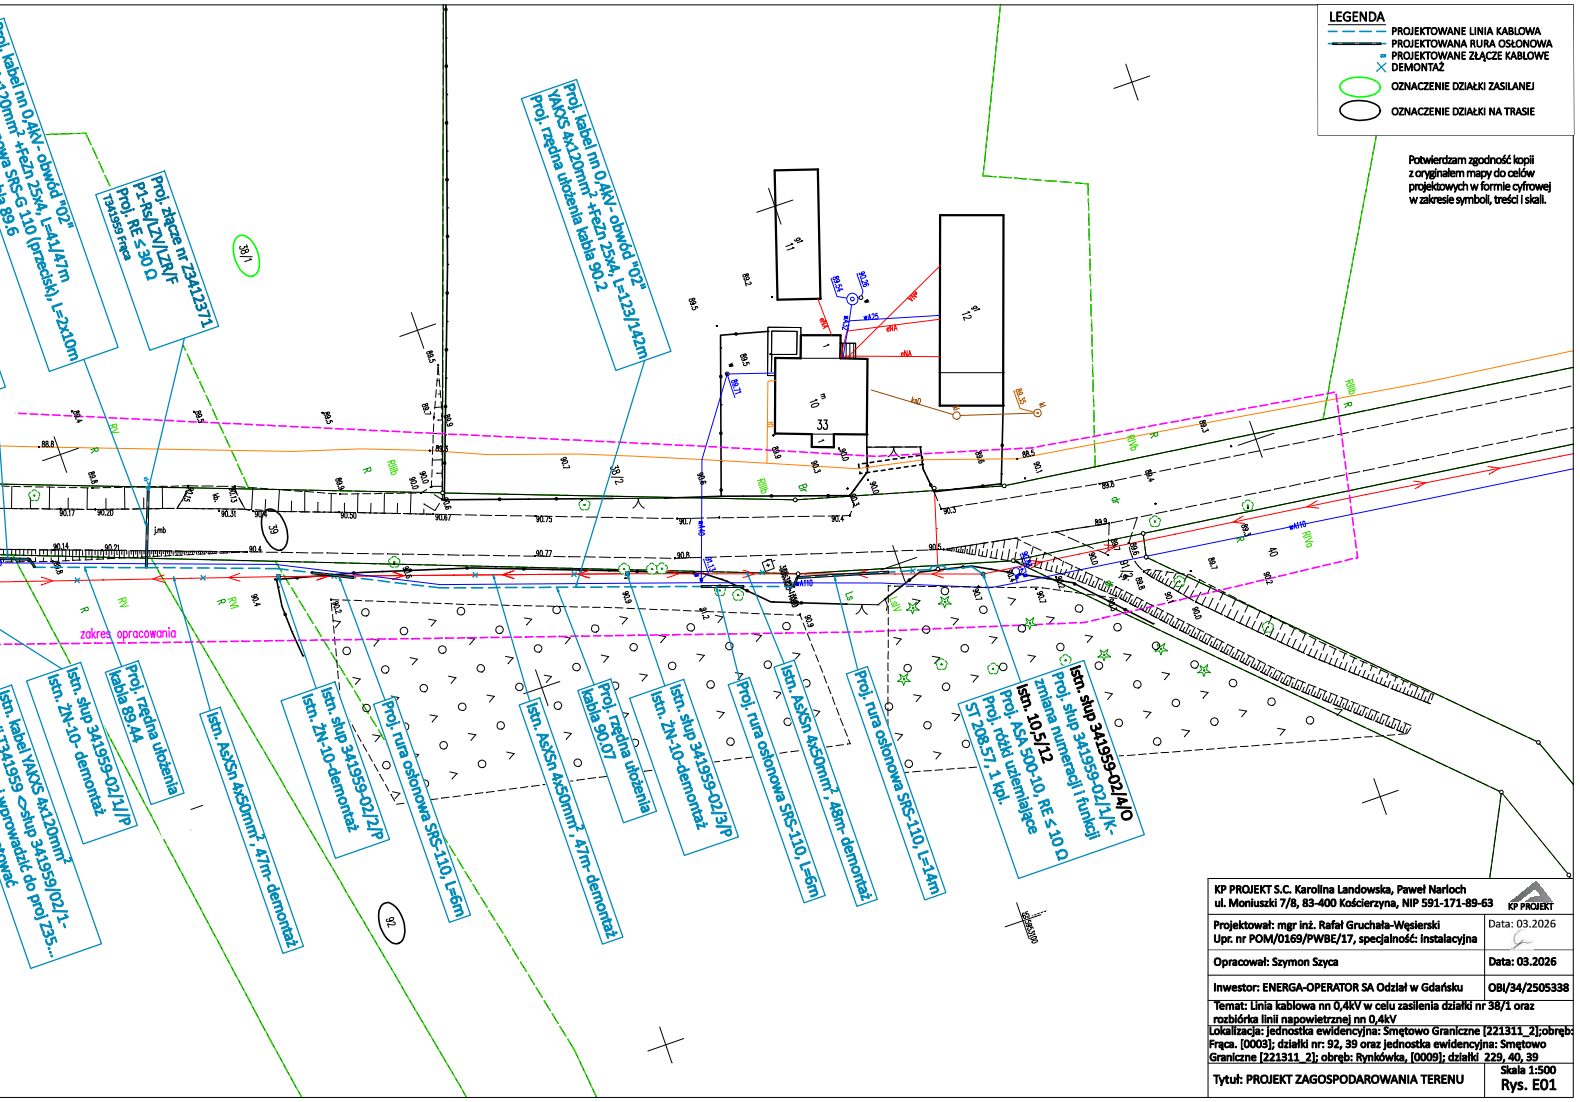


KP PROJEKT S.C. Karolina Landowska, Paweł Narloch ul. Moniuszki 7/8, 83-400 Kościerzyna, NIP 591-171-89-63	KP PROJEKT
Projektował: mgr inż. Rafał Gruchała-Węsierski Upr. nr POM/0169/PWBE/17, specjalność: instalacyjna	Data: 03.2026
Opracował: Szymon Szyca	Data: 03.2026
Inwestor: ENERGA-OPERATOR SA Odział w Gdańsku	OBI/34/2505338
Temat: Linia kablowa nn 0,4kV w celu zasilenia działki nr 38/1 oraz rozbiórka linii napowietrznej nn 0,4kV	
Lokalizacja: jednostka ewidencyjna: Smętowo Graniczne [221311_2];obręb: Frąca. [0003]; działki nr: 92, 39 oraz jednostka ewidencyjna: Smętowo Graniczne [221311_2]; obręb: Rynkówka, [0009]; działki 229, 40, 39	
Tytuł: PROJEKT ZAGOSPODAROWANIA TERENU	Skala 1:500 Rys. E01

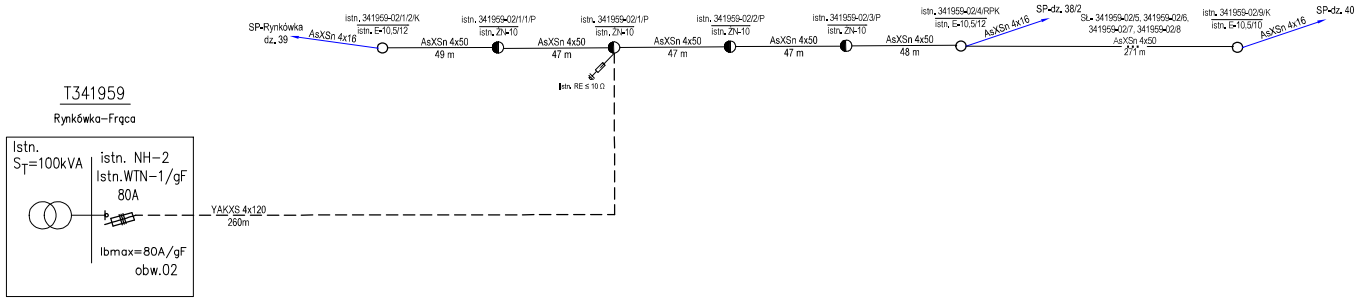

- Układ sieci TN-C
- Aparaturę przystosowaną do plombowania oznaczono (*)
- Stosować kłódki i zamki według systemu Master-Key część kablową złącza (z wyjątkiem części pomiarowej) w uchwyty do zakładania kłódek.

KP PROJEKT S.C. Karolina Landowska, Paweł Narloch ul. Moniuszki 7/8, 83-400 Kościerzyna, NIP 591-171-89-63	KP PROJEKT
Projektował: mgr inż. Rafał Gruchała-Węsierski Upr. nr POM/0169/PWBE/17, specjalność: instalacyjna	Data: 03.2026
Opracował: Błażej Szkobel	Data: 03.2026
Inwestor: ENERGA-OPERATOR SA Odział w Gdańsku	OBI/34/2505338
Temat: Linia kablowa nn 0,4kV w celu zasilenia działki nr 38/1 oraz rozbiórka linii napowietrznej nn 0,4kV	
Lokalizacja: jednostka ewidencyjna: Smętowo Graniczne [221311_2];obręb: Frąca. [0003]; działki nr: 92, 39 oraz jednostka ewidencyjna: Smętowo Graniczne [221311_2]; obręb: Rynkówka, [0009]; działki 229, 40, 39	
Tytuł: SCHEMAT STRUKTURALNY NN 0,4 KV	Rys. E02

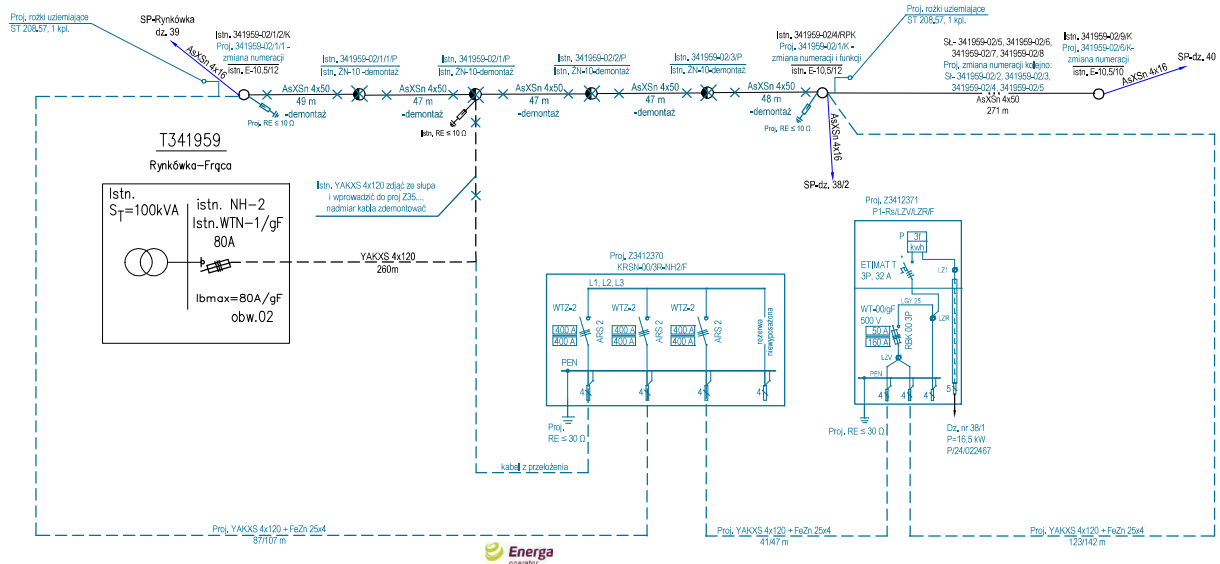


Energa operator

Uzgodnienie wystawione wyłącznie w formie elektronicznej.
Energa-Operator S.A. Oddział w Gdańsku
Dział Dokumentacji Energetycznej
Dokumentację projektową sprawdzono pod względem zgodność z P/24/022467
Uzgodnienie nr 2026/09/07158/34MMD/1311
Data uzgodnienia 22.10.2026 r.

- Układ sieci TN-C
- Aparaturę przystosowaną do plombowania oznaczono (*)
- Stosować kłódki i zamki według systemu Master-Key część kablową złącza (z wyjątkiem części pomiarowej) w uchwyty do zakładania kłódek.

KP PROJEKT S.C. Karolina Landowska, Paweł Narloch ul. Moniuszki 7/8, 83-400 Kościerzyna, NIP 591-171-89-63	KP PROJEKT
Projektował: mgr inż. Rafał Gruchała-Węsierski Upr. nr POM/0169/PWBE/17, specjalność: instalacyjna	Data: 03.2026
Opracował: Błażej Szkobel	Data: 03.2026
Inwestor: ENERGA-OPERATOR SA Odział w Gdańsku	OBI/34/2505338
Temat: Linia kablowa nn 0,4kV w celu zasilenia działki nr 38/1 oraz rozbiórka linii napowietrznej nn 0,4kV	
Lokalizacja: jednostka ewidencyjna: Smętowo Graniczne [221311_2];obręb: Frąca. [0003]; działki nr: 92, 39 oraz jednostka ewidencyjna: Smętowo Graniczne [221311_2]; obręb: Rynkówka, [0009]; działki 229, 40, 39	
Tytuł: SCHEMAT ZASILANIA NN 0,4 KV-PROJEKT	Rys. E03

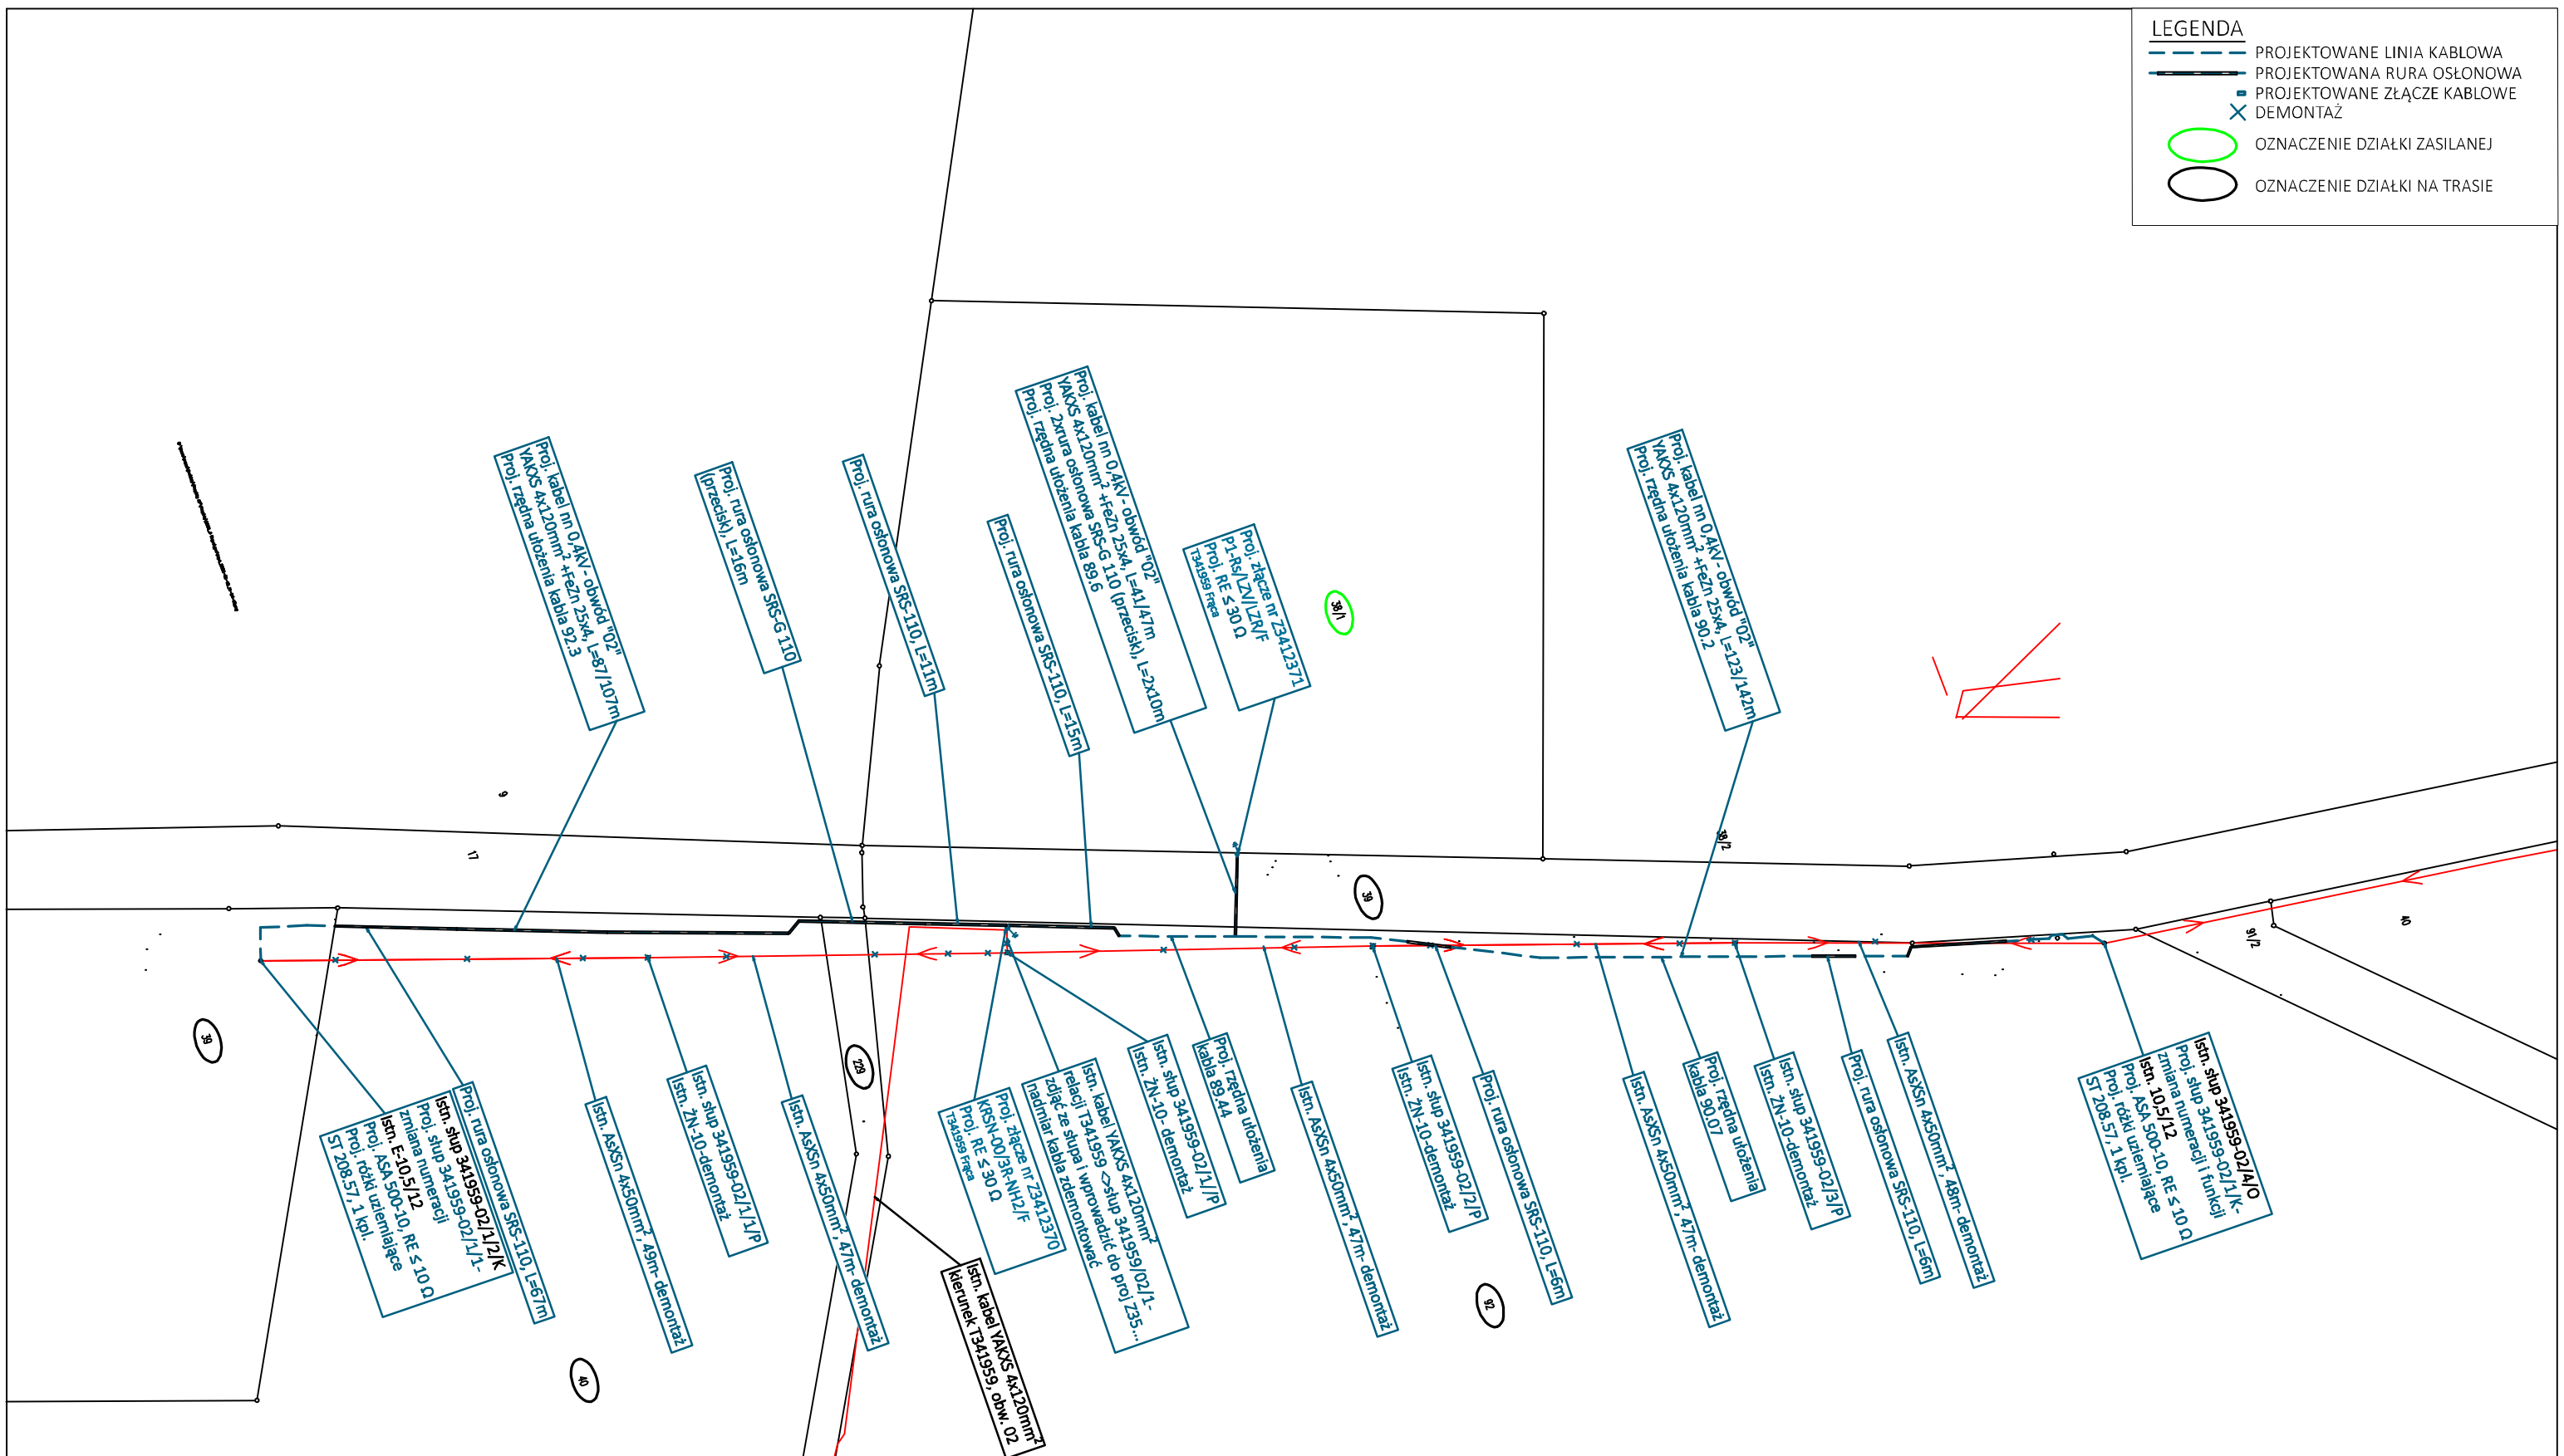

KP PROJEKT S.C. Karolina Landowska, Paweł Narloch ul. Moniuszki 7/8, 83-400 Kościerzyna, NIP 591-171-89-63	KP PROJEKT
Projektował: mgr inż. Rafał Gruchała-Węsierski Upr. nr POM/0169/PWBE/17, specjalność: instalacyjna	Data: 03.2026
Opracował: Szymon Szyca	Data: 03.2026
Inwestor: ENERGA-OPERATOR SA Odział w Gdańsku	OBI/34/2505338
Temat: Linia kablowa nn 0,4kV w celu zasilenia działki nr 38/1 oraz rozbiórka linii napowietrznej nn 0,4kV	
Lokalizacja: jednostka ewidencyjna: Smętowo Graniczne [221311_2];obręb: Frąca. [0003]; działki nr: 92, 39 oraz jednostka ewidencyjna: Smętowo Graniczne [221311_2]; obręb: Rynkówka, [0009]; działki 229, 40, 39	
Tytuł: PROJEKT ZAGOSPODAROWANIA TERENU	Skala 1:500 Rys. E01

Powiatowy Zarząd Dróg
w Starogardzie Gd.
83-200 Starogard Gdański
ul. Mickiewicza 9
tel. 58 562-34-61

Starogard Gdański, dnia 2026.07.16

PZD.4206.139.2026.MCh

D E C Y Z J A

Na podstawie art. 39 ust. 3 i 3a oraz art. 40 ust. 8 w związku z art. 19 ust. 2 pkt 3 ustawy z dnia 21 marca 1985 r. o drogach publicznych (tj. Dz. U. z 2025 r., poz. 889 ze zm.), § 1 ust. 1 rozporządzenia Rady Ministrów z dnia 01 czerwca 2004 r. w sprawie określenia warunków udzielania zezwoleń na zajęcie pasa drogowego (tj. Dz. U. z 2016 r., poz. 1264), § 1 Uchwały Nr 29/179/2011 Zarządu Powiatu Starogardzkiego z dnia 8 września 2011 r. w sprawie udzielenia upoważnień oraz pełnomocnictwa dla Pana Dariusza Kurzyńskiego – Dyrektora Powiatowego Zarządu Dróg w Starogardzie Gd. oraz art. 104 ustawy z dnia 14 czerwca 1960 r. – Kodeks postępowania administracyjnego (tj. Dz. U. z 2025 r., poz. 1691) po rozpatrzeniu wniosku: Pana Szymona Szyca, działającego z pełnomocnictwa ENERGA – OPERATOR S.A., ul. Marynarki Polskiej 130, 80 – 557 Gdańsk o wydanie zezwolenia na zlokalizowanie w pasie drogowym drogi powiatowej nr 2729G – w miejscowości Frąca linii kablowej nn 0,4 kV wraz ze złączem kablowym dla zasilania działki nr 38/1 oraz na rozbiórkę linii napowietrznej nn 0,4 kV

z e z w a l a m

Inwestorowi: ENERGA – OPERATOR S.A., ul. Marynarki Polskiej 130, 80 – 557 Gdańsk na zlokalizowanie w pasie drogowym drogi powiatowej nr 2729G (działka nr 39 w obrębie ewidencyjnym Frąca [0003], w jednostce ewidencyjnej gmina Smętowo Graniczne [221311_2]) – w miejscowości Frąca linii kablowej nn 0,4 kV wraz ze złączem kablowym dla zasilania działki nr 38/1 oraz na rozbiórkę linii napowietrznej nn 0,4 kV przy zachowaniu następujących warunków:

1. Jedno przejście poprzeczne pod drogą należy wykonać metodą bez naruszania konstrukcji drogi.
2. Przejścia pod zjazdami i utwardzonymi dojściami do posesji należy wykonać metodą bez naruszania ich konstrukcji.
3. Lokalizacja linii kablowej nn 0,4 kV wraz ze złączem kablowym nie może zmniejszać stateczności i nośności podłoża.
4. W przypadku naruszenia praw osób trzecich, spowodowania awarii urządzeń obcych w trakcie prowadzonych robót, wypadków lub kolizji skutki ponosić będzie prowadzący roboty związane z umieszczeniem uzgodnionego powyżej urządzenia infrastruktury technicznej.
5. Należy zachować wszelkie parametry zawarte w projekcie.
6. Wszelkie roboty w pasie drogowym należy realizować przy sprzyjających warunkach atmosferycznych tj. poza sezonem zimowym.
7. Ze szczególnie ważnych powodów, nie dających się przewidzieć w chwili wydania zezwolenia, inne szczegóły techniczne wykonawstwa określi zarządca drogi na etapie wydawania decyzji na zajęcie pasa drogowego.
8. Zarządca drogi zastrzega, że zezwolenie traci ważność, jeżeli zmieni się stan faktyczny w obrębie pasa drogowego drogi powiatowej nr 2729G – w miejscowości Frąca w miejscu planowanej lokalizacji omawianych urządzeń obcych.
9. Zezwolenie nie stanowi pozwolenia na prowadzenie robót i umieszczenie urządzeń obcych w pasie drogowym.
   Zezwolenie takie, wydane w drodze decyzji administracyjnej, zgodnie z art. 40 ust. 1 i 2 ustawy z dnia 21 marca 1985 r. o drogach publicznych (tj. Dz. U. z 2025 r., poz. 889 ze zm.) należy uzyskać u zarządcy drogi.

W zezwoleniu tym zostaną naliczone opłaty: za zajęcie pasa drogowego na czas prowadzenia robót i za umieszczenie w pasie drogowym urządzeń będących przedmiotem niniejszego zezwolenia.
Wysokość stawek opłat ustaliła Uchwałą Nr XLIX/468/2023 Rada Powiatu Starogardzkiego z dnia 30 sierpnia 2023 r. w sprawie ustalenia wysokości stawek opłat za zajęcie pasa drogowego (Dz. Urz. Woj. Pom. z 2023 r., poz. 4226).

10. Przed planowanym terminem rozpoczęcia robót należy wystąpić do zarządcy drogi z wnioskiem o udzielenie zezwolenia na prowadzenie robót i umieszczenie urządzeń obcych w pasie drogowym.
Wniosek w sprawie wydania w/w zezwoleń winien być sporządzony zgodnie z przepisami rozporządzenia Rady Ministrów z dnia 1 czerwca 2004 r. w sprawie określenia warunków udzielania zezwoleń na zajęcie pasa drogowego (tj. Dz. U. z 2016 r., poz. 1264) oraz winien zawierać wskazane w nim załączniki.
Do wniosku o wydanie zezwolenia na zajęcie pasa drogowego drogi powiatowej w celu prowadzenia robót należy dołączyć:

- **szczegółowy plan sytuacyjny w skali 1 : 1000 lub 1 : 500** z zaznaczeniem granic i podaniem wymiarów planowanej powierzchni zajęcia pasa drogowego;
- **ogólny plan orientacyjny w skali 1 : 10.000 lub 1 : 25.000** z zaznaczeniem zajmowanego odcinka pasa drogowego;
- **projekt organizacji ruchu na czas prowadzenia robót w pasie drogowym** zaopiniowany przez Komendę Powiatową Policji – Wydział Ruchu Drogowego i Powiatowy Zarząd Dróg w Starogardzie Gdańskim oraz zatwierdzony przez Wydział Komunikacji, Transportu i Dróg Starostwa Powiatowego w Starogardzie Gdańskim (opracowany zgodnie z rozporządzeniem Ministra Infrastruktury z dnia 23 września 2003 r. w sprawie szczegółowych warunków zarządzania ruchem na drogach oraz wykonywania nadzoru nad tym zarządzaniem – tj. Dz. U. z 2017 r., poz. 784);
- **kserokopię decyzji zarządcy drogi** zezwalającej na lokalizację urządzeń w pasie drogowym;
- **uzgodniony przez zarządcę drogi egzemplarz projektu architektoniczno – budowlanego** urządzenia umieszczonego w pasie drogowym (do wglądu);
- **oświadczenie o** posiadaniu ważnego pozwolenia na budowę obiektu umieszczanego w pasie drogowym lub zgłoszeniu budowy lub prowadzonych robót właściwemu organowi administracji architektoniczno – budowlanej;
- **harmonogram robót prowadzonych w pasie drogowym –** w przypadku etapowego prowadzenia robót;
- **pełnomocnictwo** wydane zgodnie z art. 33 ustawy z dnia 14 czerwca 1960 r. Kodeksu postępowania administracyjnego (tj. Dz. U. z 2025 r., poz. 1691) – jeżeli w imieniu Wnioskodawcy występuje pełnomocnik.

Do wniosku o wydanie zezwolenia na zajęcie pasa drogowego drogi powiatowej w celu umieszczenia urządzeń obcych w pasie drogowym należy dołączyć:

- **szczegółowy plan sytuacyjny w skali 1 : 1000 lub 1 : 500** z zaznaczeniem lokalizacji urządzeń objętych wnioskiem;
- **kserokopię decyzji zarządcy drogi** zezwalającej na lokalizację urządzeń w pasie drogowym;
- **oświadczenie o** posiadaniu ważnego pozwolenia na budowę obiektu umieszczanego w pasie drogowym lub zgłoszeniu budowy lub prowadzonych robót właściwemu organowi administracji architektoniczno – budowlanej;

– **pełnomocnictwo** wydane zgodnie z art. 33 ustawy z dnia 14 czerwca 1960 r. Kodeksu postępowania administracyjnego (tj. Dz. U. z 2025 r., poz. 1691) – jeżeli w imieniu Inwestora występuje pełnomocnik.

Zgodnie z § 1 ust. 6 w/w rozporządzenia w przypadku zajęcia pasa drogowego w celu prowadzenia robót zarządca drogi może zażądać dostarczenia dodatkowych dokumentów do wniosku o wydanie zezwolenia na zajęcie pasa drogowego.

U Z A S A D N I E N I E

W dniu 19 maja 2026 r. Gmina Smętowo Graniczne przekazała zawiadomieniem znak sprawy SE.1511.5.2026.RL z dnia 18.05.2026 r., wniosek Pana Szymona Szyca, działający z pełnomocnictwa ENERGA – OPERATOR S.A., ul. Marynarki Polskiej 130, 80 – 557 Gdańsk, o wydanie zezwolenia na lokalizację w pasie drogowym drogi powiatowej nr 2729G (działka nr 39 w obrębie ewidencyjnym Frąca [0003], w jednostce ewidencyjnej gmina Smętowo Graniczne [221311_2]) – w miejscowości Frąca linii kablowej nn 0,4 kV wraz ze złączem kablowym dla zasilania działki nr 38/1.

W dniu 08 czerwca 2026 r. zarządca drogi wystosował wezwanie do przedłożenia zarządcy drogi, w ciągu 30 dni, od daty otrzymania niniejszego wezwania, przebiegu projektowanej linii kablowej nn 0,4 kV wraz ze złączem kablowym dla zasilania działki nr 38/1 przedstawionego na aktualnym planie sytuacyjnym, sporządzonym na kopii aktualnej mapy zasadniczej lub mapy jednostkowej przyjętej do państwowego zasobu geodezyjnego i kartograficznego, przedstawiającej rzeczywisty przebieg granic w stosunku do drogi powiatowej. Jednocześnie wezwał do poprawy danych Wnioskodawcy, uwzględnienia we wniosku rozbiórki linii napowietrznej nn 0,4 kV oraz wskazania adres do doręczeń elektronicznych. Poinformowano, że niedopełnienie powyższego w terminie 30 dni, licząc od daty otrzymania niniejszego wezwania, spowoduje wydanie odmowy zezwolenia na zlokalizowanie w pasie drogowym drogi powiatowej nr 2729G (działka nr 39 w obrębie ewidencyjnym Frąca [0003], w jednostce ewidencyjnej gmina Smętowo Graniczne [221311_2]) – w miejscowości Frąca linii kablowej nn 0,4 kV wraz ze złączem kablowym dla zasilania działki nr 38/1.

W dniu 08 czerwca 2026 r. zarządca drogi zwrócił się do Wydziału Geodezji, Katastru i Gospodarki Nieruchomościami Starostwa Powiatowego w Starogardzie Gdańskim z prośbą o udzielenie informacji czy atrybuty bazy EGiB dla granic ewidencyjnych na załączonej mapie, objętych inwestycją, spełniają wymogi dokładnościowe. Zarządca drogi prosił o potwierdzenie czy punkty graniczne w miejscu lokalizacji projektowanej linii kablowej nn 0,4 kV wraz ze złączem kablowym dla zasilania działki nr 38/1 spełniają standardy dokładnościowe.

W dniu 10 czerwca 2026 r. Starosta Starogardzki stwierdził na podstawie weryfikacji danych zgromadzonych w Państwowym Zasobie Geodezyjnym i Kartograficznym, że w obszarze objętym inwestycją dla działek nr 39 (obręb Frąca) i 17 (obręb Rynkówka) nie występują punkty graniczne niespełniające obowiązujących standardów dokładnościowych.

W dniu 26 czerwca 2026 r. Pan Szymon Szyca, działający z pełnomocnictwa ENERGA – OPERATOR S.A., ul. Marynarki Polskiej 130, 80 – 557 Gdańsk uzupełnił i poprawił przedmiotowy wniosek w sprawie. Do wniosku został dołączony projekt zagospodarowania terenu sporządzony na mapie w skali 1 : 500 z naniesioną lokalizacją w/w urządzeń obcych.

Zgodnie z art. 39 ust. 3 pkt 1 ustawy z dnia 21 marca 1985 r. o drogach publicznych (tj. Dz. U. z 2025 r., poz. 889 ze zm.) w szczególnie uzasadnionych przypadkach, z wyjątkiem ust. 3^1, lokalizowanie w pasie drogowym urządzeń obcych oraz reklam, może nastąpić wyłącznie za zezwoleniem właściwego zarządcy drogi, wydawanym w drodze decyzji

administracyjnej – zezwolenie nie jest wymagane w przypadku wydania decyzji, o której mowa w ust. 7, lub w przypadku zawarcia umowy, o której mowa w ust. 7a lub w art. 22 ust. 2, 2a lub 2c. Jednakże właściwy zarządca drogi może odmówić wydania zezwolenia na umieszczenie w pasie drogowym urządzeń i infrastruktury, o których mowa w ust. 1a, wyłącznie, jeżeli ich umieszczenie spowodowałoby zagrożenie bezpieczeństwa ruchu drogowego, naruszenie wymagań wynikających z przepisów odrębnych lub miałoby doprowadzić do utraty uprawnień z tytułu gwarancji lub rękojmi w zakresie budowy, przebudowy lub remontu dróg. W rozpatrywanej sprawie nie zachodzą przesłanki określone w art. 39 ust. 3 pkt 1 ustawy o drogach publicznych uzasadniające odmowę wydania zezwolenia na lokalizację w pasie drogowym drogi powiatowej nr 2729G (działka nr 39 w obrębie ewidencyjnym Frąca [0003], w jednostce ewidencyjnej gmina Smętowo Graniczne [221311_2]) – w miejscowości Frąca linii kablowej nn 0,4 kV wraz ze złączem kablowym dla zasilania działki nr 38/1 oraz na rozbiórkę linii napowietrznej nn 0,4 kV, a tym samym zarządca w/w drogi zezwala na lokalizację linii kablowej nn 0,4 kV wraz ze złączem kablowym dla zasilania działki nr 38/1 oraz na rozbiórkę linii napowietrznej nn 0,4 kV w miejscu wskazanym na projekcie zagospodarowania terenu sporządzonym na mapie w skali 1 : 500.

Lokalizacja, o której mowa powyżej, nie powinna wpływać negatywnie na funkcjonowanie układu drogowego, pod warunkiem zachowania przez stronę wnioskującą ustaleń niniejszego zezwolenia.

Zgodnie z art. 39 ust. 4 ustawy z dnia 21 marca 1985 r. o drogach publicznych – utrzymanie urządzeń obcych należy do ich posiadaczy. Natomiast zgodnie z art. 39 ust. 5 w/w ustawy, jeżeli budowa, przebudowa lub remont drogi wymaga przełożenia tego urządzenia, koszt tego przełożenia ponosi jego właściciel.

Integralną część decyzji stanowi opieczętowany pieczęcią Powiatowego Zarządu Dróg w Starogardzie Gdańskim i zaopatrzony podpisem osoby upoważnionej 1 załącznik rysunkowy.

Zgodnie z postanowieniem art. 3 pkt 11, art. 32 ust. 4 pkt 2 i art. 33 ust. 2 ustawy Prawo budowlane niniejsza decyzja stanowi dla Inwestora prawo do dysponowania terenem drogi na cele budowlane, w zakresie wynikającym z uzgodnienia.

P o u c z e n i e

Przed rozpoczęciem robót budowlanych Inwestor jest zobowiązany do:

1) uzyskania pozwolenia na budowę lub zgłoszenia budowy albo wykonania robót budowlanych;
2) uzgodnienia z zarządcą drogi, przed uzyskaniem pozwolenia na budowę, projektu zagospodarowania działki lub terenu oraz projektu architektoniczno – budowlanego urządzenia;
3) uzyskania zezwolenia zarządcy drogi na zajęcie pasa drogowego, dotyczącego prowadzenia robót w pasie drogowym lub na umieszczenie w nim urządzenia.

Od niniejszej decyzji służy stronie odwołanie do Samorządowego Kolegium Odwoławczego Województwa Pomorskiego w Gdańsku za pośrednictwem Powiatowego Zarządu Dróg w Starogardzie Gdańskim w ciągu 14 dni od daty otrzymania. Zgodnie z art. 127a ustawy z dnia 14 czerwca 1960 r. Kodeks postępowania administracyjnego (tj. Dz. U. z 2025 r., poz. 1691) w trakcie biegu terminu do wniesienia odwołania strona może zrzec się prawa

do wniesienia odwołania wobec organu administracji publicznej, który wydał decyzję. Z dniem doręczenia organowi, który wydał decyzję oświadczenia o zrzeczeniu się prawa do wniesienia odwołania przez ostatnią ze stron postępowania, decyzja staje się ostateczna i prawomocna.

Zezwolenie zwolnione z opłaty skarbowej na podstawie Części III ust. 44 kol. 4 pkt 9 załącznika do ustawy z dnia 16 listopada 2006 r. o opłacie skarbowej (tj. Dz. U. z 2025 r., poz. 1154 ze zm.).

Niezależnie od obowiązków organów administracji publicznej przewidzianych w ustawie z dnia 14 czerwca 1960 r. Kodeks postępowania administracyjnego (tj. Dz. U. z 2025 r., poz. 1691) niniejszym realizuję obowiązek informacyjny, o którym mowa w art. 13 i 14 Rozporządzenia Parlamentu Europejskiego i Rady (UE) 2016/679 z dnia 27 kwietnia 2016 r. w sprawie ochrony osób fizycznych w związku z przetwarzaniem danych osobowych i w sprawie swobodnego przepływu takich danych oraz uchylenia dyrektywy 95/46/WE (ogólne rozporządzenie o ochronie danych, zwanym dalej: „RODO"). Informujemy o zasadach przetwarzania Pani/Pana danych osobowych oraz o przysługujących Pani/Panu uprawnieniach:

1. Administratorem danych osobowych jest Powiatowy Zarząd Dróg w Starogardzie Gdańskim, ul. Mickiewicza 9, 83 – 200 Starogard Gdański, pzdstg@pzdstg.pl, tel. 58 562 34 61.
2. Dane Inspektora Ochrony Danych: Jacek Kędzierski, e-mail: biuro@odo-kw.pl.
3. Administrator danych osobowych może przetwarzać dane osobowe:
   - na podstawie art. 6 ust. 1 lit. a) RODO celem realizacji zadania, dla którego osoba fizyczna wyraziła zgodę,
   - na podstawie art. 6 ust. 1 lit. b) RODO celem wykonania umowy, której stroną jest osoba, której dane dotyczą, lub do podjęcia działań na żądanie osoby, której dane dotyczą, przed zawarciem umowy,
   - na podstawie art. 6 ust. 1 lit. c) RODO w związku z przepisami powszechnie obowiązującego prawa celem wypełnienia obowiązków prawnych ciążących na Administratorze,
   - na podstawie art. 6 ust. 1 lit. e) RODO celem wykonania zadania realizowanego w interesie publicznym lub w ramach sprawowania władzy publicznej powierzonej Administratorowi.
4. Odbiorcami Pani/Pana danych osobowych mogą być osoby fizyczne, osoby prawne, organy publiczne nieprowadzące konkretnego postępowania zgodnie z prawem Unii lub państwa członkowskiego, jednostki i/lub inne podmioty, którym dane osobowe mogą być ujawniane. Odbiorcami danych mogą być np.: podmioty, z którymi Administrator zawarł umowy powierzenia przetwarzania danych osobowych, kancelarie prawne, biegli rewidenci, podmioty świadczącym usługi w zakresie dostarczania korespondencji, dostawcy usług, zwłaszcza teleinformatycznych.
5. Dane osobowe będą przechowywane przez okres niezbędny do realizacji celów określonych w pkt. 3, w szczególności:
   - od momentu wyrażenia zgody na przetwarzanie danych osobowych do czasu jej wycofania,
   - od momentu podjęcia działań na żądanie osoby, której dane dotyczą przed zawarciem umowy lub od czasu zawarcia umowy do czasu zakończenia czasu obowiązywania umowy oraz/lub przedawnienia roszczeń / zakończenia prowadzonych postępowań sądowych i/lub administracyjnych,

- od momentu pozyskania danych do czasu wskazanego w przepisach powszechnie obowiązującego prawa oraz/lub,
- od momentu pozyskania danych do momentu zrealizowania uprawnienia, o którym mowa w pkt. 5 poniżej.

6. W zakresie określonym w art. 15-22 RODO, przysługują Pani/Panu następujące uprawnienia:
   - prawo dostępu do danych osobowych, w tym prawo do uzyskania kopii tych danych,
   - prawo do żądania sprostowania (poprawiania) danych osobowych,
   - prawo do żądania usunięcia danych osobowych (tzw. prawo do bycia zapomnianym),
   - prawo do żądania ograniczenia przetwarzania danych osobowych,
   - prawo do przenoszenia danych,
   - prawo sprzeciwu wobec przetwarzania danych.

   Wnioski o realizację uprawnień można składać w formie pisemnej: bezpośrednio w siedzibie Administratora / przesłać na adres siedziby Administratora / w formie elektronicznej na adres e-mail: biuro@odo-kw.pl.
7. W przypadku powzięcia informacji o niezgodnym z prawem przetwarzaniu przez Administratora Pani/Pana danych osobowych przysługuje Pani/Panu prawo wniesienia skargi do Prezesa Urzędu Ochrony Danych Osobowych.
8. W przypadku, gdy przetwarzanie danych osobowych odbywa się na podstawie zgody osoby na przewarzanie danych osobowych (art. 6 ust.1 lit a RODO) przysługuje Pani/Panu prawo do wycofania tej zgody w dowolnym momencie. Cofnięcie to nie ma wpływu na zgodność przetwarzania, którego dokonano na podstawie zgody przed jej cofnięciem.
9. W sytuacji, gdy przetwarzanie danych osobowych odbywa się na podstawie zgody osoby, której dane dotyczą, podanie danych osobowych ma charakter dobrowolny. Podanie danych osobowych jest obowiązkowe w sytuacji, gdy przesłanką przetwarzania danych osobowych stanowi przepis prawa lub zawarta między stronami umowa.
10. W przypadku pozyskania danych osobowych z innych źródeł niż osoba, której dane dotyczą, Administrator pozyskuje je z publicznie dostępnych źródeł, m.in. ze stron internetowych, ogólnodostępnych rejestrów prowadzonych przez organy administracji publicznej (m.in. CEiDG, KRS), wizytówek, prasy oraz/lub od innych podmiotów udostępniających dane osobowe.
11. W przypadku pozyskania danych osobowych z innych źródeł niż osoba, której dane dotyczą, Administrator może przetwarzać m.in. takie dane jak: imię i nazwisko, adres zamieszkania/siedziby, adres e-mail, numer telefonu oraz/lub inne dane pozyskane przez Administratora.
12. W toku przetwarzania, dane nie będą przekazywane do państwa trzeciego.
13. Podane dane nie będą podstawą do zautomatyzowanego podejmowania decyzji, w tym nie będą podlegać profilowaniu.

Z up. Zarządu Powiatu Starogardzkiego
Dariusz Kurzyński
Dyrektor
Powiatowego Zarządu Dróg
/podpisano elektronicznie

Otrzymują:
1. **Pełnomocnik:**
   Szymon Szyca (PURDE)
2. a/a

Samuraj Geodeta Paweł Bronk
ul. Wybickiego 1
83-322 Klukowa Huta
NIP: 5891994985
e-mail: samurajgeodeta@gmail.com
Telefon: 725-690-116

Geodeta uprawniony:
mgr inż. Paweł Bronk
nr upr.: 23080

SAMURAJ GEODETA


MAPA DO CELÓW PROJEKTOWYCH
SKALA 1:500

Nazwa obiektu: Frąca, dz.: 38/1
Mapa aktualna na dzień: 16.06.2026 r.
Data sporządzenia: 16.06.2026 r.
Godło mapy: 6.2062.26.(06.3.3; 11.1.1)
Id. zgłoszenia: GG-II.6640.687.2026
Nazwa jed. ewidencyjnej: Smętowo Graniczne (221311_2)
Nazwa obr. ewidencyjnego: Frąca (221311_2.0003)
Układ współrzędnych prostokątnych: PL-2000 strefa 6
Układ współrzędnych wysokościowych: PL-EVRF2007-NH

UWAGA:
1. Nie wyklucza się istnienia innych, niewskazanych na niniejszej mapie urządzeń podziemnych niezgłoszonych do inwentaryzacji.
2. Mapa aktualna pod względem sytuacyjno-wysokościowym uzbrojenia terenu na dzień 15.06.2026 r.
3. Granice działek wyniesiono na podstawie mapy ewidencyjnej gruntów.
4. Mapa do celów projektowych została wykonana bez ustalenia obciążeń służebnościami gruntowymi ujawnionymi w księdze wieczystej.
5. W zakresie obszaru aktualizacji mapy występują projektowane urządzenia uzgodnione na naradach koordynacyjnych zgodnie z treścią mapy.

Poświadczam, że niniejszy dokument został opracowany w wyniku prac geodezyjnych i kartograficznych, których rezultaty zawiera operat techniczny pozytywnie zweryfikowany. Jednocześnie informuję, że jestem świadomy odpowiedzialności karnej za złożenie fałszywego oświadczenia.

Identyfikator zgłoszenia pracy geodezyjnej	GG-II.6640.687.2026
Organ służby geodezyjnej, który otrzymał zgłoszenie	Starosta Starogardzki
Wykonawca prac	Samuraj Geodeta Paweł Bronk
Nr oraz data sporządzenia dokumentu zawierającego wynik pozytywnej weryfikacji	GG-II.6640.687.2026_54581 z dnia 23.06.2026 r.
Imię i nazwisko oraz nr uprawnień zawodowych kierownika prac	Paweł Bronk, nr upr. 23080

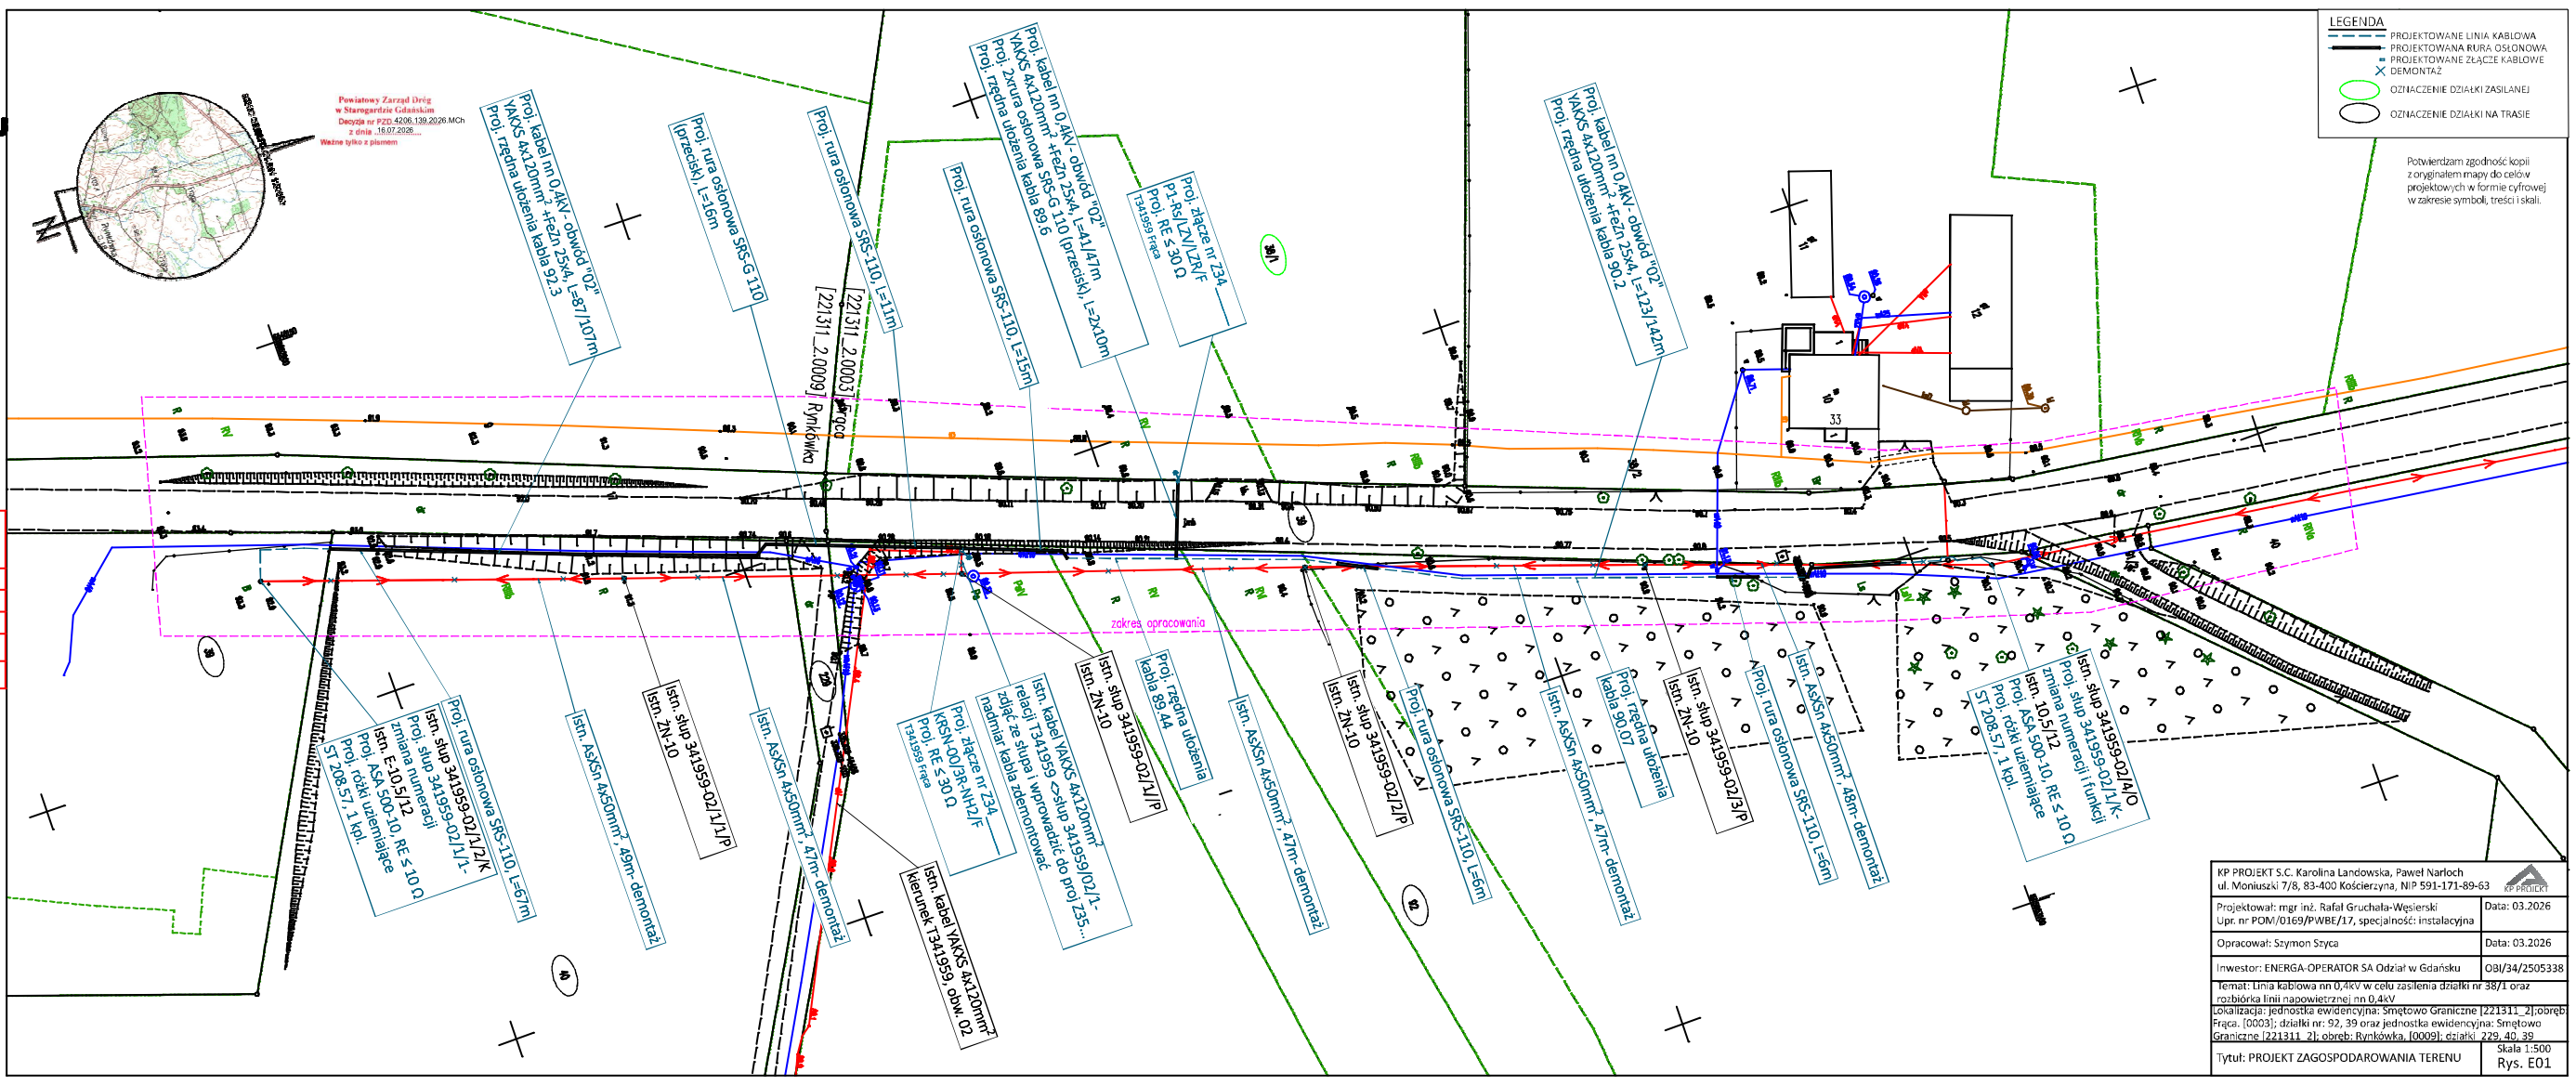

KP PROJEKT S.C. Karolina Landowska, Paweł Narloch ul. Moniuszki 7/8, 83-400 Kościerzyna, NIP 591-171-89-63	KP PROJEKT
Projektował: mgr inż. Rafał Gruchała-Węsierski Upr. nr POM/0169/PWBE/17, specjalność: instalacyjna	Data: 03.2026
Opracował: Szymon Szyca	Data: 03.2026
Inwestor: ENERGA-OPERATOR SA Odział w Gdańsku	OBI/34/2505338
Temat: Linia kablowa nn 0,4kV w celu zasilenia działki nr 38/1 oraz rozbiórka linii napowietrznej nn 0,4kV	
Lokalizacja: jednostka ewidencyjna: Smętowo Graniczne [221311_2];obręb Frąca. [0003]; działki nr: 92, 39 oraz jednostka ewidencyjna: Smętowo Graniczne [221311_2]; obręb: Rynkówka, [0009]; działki 229, 40, 39	
Tytuł: PROJEKT ZAGOSPODAROWANIA TERENU	Skala 1:500 Rys. E01

Wójt Gminy
Smętowo Graniczne

Smętowo Graniczne, dnia 17.06.2026 r.

RIGK.6733.2.2026.MG

D E C Y Z J A

o ustaleniu lokalizacji inwestycji celu publicznego

Na podstawie art. 54, art. 60 ust. 1 i 4, art. 61, art. 63 ust. 2, 3 i 4, art. 64 i art. 67 ust. 3, ustawy z dnia 27 marca 2003r. o planowaniu i zagospodarowaniu przestrzennym (Dz.U.2026.538), rozporządzenia Ministra Infrastruktury z dnia 26 sierpnia 2003r. w sprawie sposobu ustalania wymagań dotyczących nowej zabudowy i zagospodarowania terenu w przypadku braku miejscowego planu zagospodarowania przestrzennego (Dz.U.2024.1116), oraz art. 104 ustawy z dnia 14 czerwca 1960r. - Kodeks postępowania administracyjnego (Dz.U.2025.1691 j.t.), po rozpatrzeniu wniosku po rozpatrzeniu wniosku **Energa-Operator S.A reprezentowanej przez Pana Szymona Szyca** z dnia 07.05.2026 r.

ustala się warunki lokalizacji inwestycji celu publicznego
dz.nr 38/1, 39, 92, 38/2, 91/2 obr. Frąca;

dz.nr 229, 9, 17, 40, 39 obr. Rynkówka, gm. Smętowo Graniczne

w sposób następujący:

1.Rodzaj inwestycji:

Budowa elektroenergetycznej linii kablowej nn 0,4kV oraz rozbiórka linii napowietrznej 0,4kV

2.Warunki i wymagania ochrony i kształtowania ładu przestrzennego:

2.1.Projekt budowlany inwestycji spełniać musi wymagania przepisów szczególnych:
- rozporządzenia Ministra Infrastruktury z dnia 12 kwietnia 2002r. w sprawie warunków technicznych, jakim powinny odpowiadać budynki i ich usytuowanie (Dz.U. z 2022 r. Poz.1225)
- przepisów art. 34 ustawy z dnia 7 lipca 1994r. – Prawo budowlane (Dz.U.2026.542j.t.);
- inne przepisy szczególne.

2.2.Projekt budowlany należy uzgodnić z:
- gestorami poszczególnych sieci wg potrzeb,
- innymi jednostkami, jeżeli wynika to z projektu budowlanego.

2.3.Realizacja inwestycji na gruntach leśnych:
na gruntach leśnych należy prowadzić wyłącznie infrastrukturę podziemną przy łącznym spełnieniu następujących warunków:
- infrastruktura zlokalizowana zostanie w pasie drogi leśnej, linii podziału powierzchniowego, przy ścianie drzewostanu w niezalesionym pasie i nie jest planowane jego odnowienie a grunt, po zakończeniu inwestycji zostanie przywrócony do stanu pierwotnego, lub zlokalizowana zostanie w gruncie leśnym porośniętym drzewostanem metodą przewiertu sterowanego z zastrzeżeniem, że istniejący drzewostan nie zostanie uszkodzony,
- łączna szerokość trwale zajętego pasa gruntu nie przekroczy 2m,
- nie zachodzi konieczność wycinki drzewostanu,
- grunt nie będzie zabudowany w głąb lub na powierzchni w sposób uniemożliwiający wegetację roślin,
- realizacja inwestycji nie spowoduje utrudnień w prowadzeniu gospodarki leśnej lub nie uniemożliwi jej prowadzenia.

3. Ustalenia dotyczące ochrony środowiska, przyrody i krajobrazu:
3.1.Inwestycja nie jest zaliczana do przedsięwzięć mogących znacząco oddziaływać na środowisko w rozumieniu w/w ustawy Prawo ochrony środowiska.
3.2. Projektowaną inwestycję należy prowadzić w sposób zapewniający ochronę roślinności oraz przy zminimalizowanym szkodliwym oddziaływaniu na środowisko.

4. Ustalenia dotyczące ochrony dziedzictwa kulturowego i zabytków oraz dóbr kultury współczesnej.

4.1. Działki nie są położone w strefie ochrony konserwatorskiej, nie stanowią też stanowiska archeologicznego.

4.2. Wszelkie odkryte w trakcie prac ziemnych przedmioty zabytkowe oraz obiekty nieruchome i nawarstwienia kulturowe podlegają ochronie prawnej (Ustawa z dnia 23 lipca 2003r. o ochronie zabytków i opiece nad zabytkami).

5. Ustalenia dotyczące obsługi w zakresie infrastruktury technicznej i komunalnej:

– obsługa komunikacyjna – dotychczasowy układ komunikacyjny;
– uzbrojenie terenu – sieć elektroenergetyczna,

6. Linie rozgraniczające teren inwestycji.

Zakres inwestycji przedstawiony jest na mapie stanowiącej załącznik graficzny do niniejszej decyzji.

7. Wymagania dotyczące ochrony interesów osób trzecich.

Należy w zagospodarowaniu terenu i zabudowie zapewnić ochronę interesów osób trzecich przed pozbawieniem: dostępu do drogi publicznej, możliwości korzystania z wody, kanalizacji, energii elektrycznej i cieplnej oraz ze środków łączności, dostępu do światła dziennego do pomieszczeń przeznaczonych na pobyt ludzi, uciążliwościami powodowanymi przez hałas, wibracje, zakłócenia elektryczne i promieniowanie, zanieczyszczenie powietrza, wody i gleby.

8. Wygaśnięcie decyzji może nastąpić w trybie art. 162 § 1 pkt 1 Kpa, gdy:

– inny wnioskodawca uzyskał pozwolenie na budowę,
– dla przedmiotowego terenu uchwalono plan miejscowy, którego ustalenia są inne niż w wydanej decyzji o warunkach zabudowy jeżeli nie została już wydana ostateczna decyzja o pozwoleniu na budowę.
Wygaśnięcie decyzji stwierdza w drodze decyzji administracyjnej organ, który ją wydał.

9. Skutki decyzji o warunkach zabudowy

Decyzja nie wywołuje skutków opisanych w art.63 ust.3 oraz 36 ust.4 ustawy o planowaniu i zagospodarowaniu przestrzennym.

U Z A S A D N I E N I E

Energa-Operator S.A. reprezentowana przez Pana Szymona Szyca dnia 07.05.2026 r. wystąpiła z wnioskiem ustalenia lokalizacji inwestycji celu publicznego polegającego na budowie elektroenergetycznej linii kablowej nn 0,4kV oraz rozbiórce napowietrznej linii kablowej nn 0,4kV na terenie działek dz.nr 38/1, 39, 92, 38/2, 91/2 obr. Frąca; dz.nr 229, 9, 17, 40, 39 obr. Rynkówka, gm. Smętowo Graniczne.

Zgodnie z art.6 pkt.2 ustawy o gospodarce nieruchomościami (Dz.U.2026.399 j.t.) wwym. inwestycja stanowi cel publiczny. Zgodnie z treścią art. 50 ust. 1, ustawy z dnia 27 marca 2003r. o planowaniu i zagospodarowaniu przestrzennym, inwestycja celu publicznego jest lokalizowana na podstawie planu miejscowego, a w przypadku jego braku – w drodze decyzji o ustaleniu lokalizacji inwestycji celu publicznego.

Na wnioskowanym terenie nie obowiązuje plan miejscowym. Art. 54 określa treść decyzji o ustaleniu lokalizacji inwestycji celu publicznego oraz wymogi wyszczególnione w pkt. 1 do 5 niniejszej decyzji.
Projekt niniejszej decyzji uzyskał pozytywne uzgodnienie z:

- Powiatowy Zarząd Dróg – postanowienie nr PZD.4201.20.2026.MCh z dnia 08.06.2026 r. w zakresie: terenu przyległego do pasa drogowego drogi powiatowej:
  - nr 2729 G (działka nr 39 w obrębie ewidencyjnym Frąca [0003], w jednostce ewidencyjnej gmina Smętowo Graniczne [221311_2]) – w miejscowości Frąca;
  - nr 2729 G (działka nr 17 w obrębie ewidencyjnym Rynkówka [0009], w jednostce ewidencyjnej gmina Smętowo Graniczne [221311_2]) – w miejscowości Rynkówka;

  Postanowienie nie dotyczy planowanej lokalizacji inwestycji celu publicznego polegajacej na budowie elektroenergetycznej linii kablowej nn 0,4 kV oraz rozbiórce linii napowietrznej nn 0,4 kV w zakresie pasa drogowego drogi powiatowej nr 2729G (działka nr 39, obręb Frąca) i nr 2729G (dz. nr 17, obręb Rynkówka).
- Zarządcą drogi gminnej - w terminie określonym w art. 53 ust. 5 ustawy o planowaniu i zagospodarowaniu przestrzennym (2 tygodnie od daty doręczenia) Organ nie zajął stanowiska, w związku z tym uzgodnienie uważa się za dokonane.
- Wody Polskie - Postanowienie Nr GT.ZPU.523.3158.2026.OZ z dnia 03.06.2026 r. zgodnie z prowadzoną ewidencją urządzeń melioracji wodnych oraz zmeliorowanych gruntów na terenie objętym planowaną inwestycją nie występują urządzenia melioracji wodnych. Jednocześnie wskazać należy, iż na przedmiotowych

działkach mogą występować niezinwentaryzowane urządzenia melioracji wodnych, które w przypadku ewentualnego ich przerwania podczas wykonywanych robót ziemnych, należy przywrócić do stanu pierwotnego.

- Starostwo Powiatowe- w terminie określonym w art. 53 ust. 5 ustawy o planowaniu i zagospodarowaniu przestrzennym (2 tygodnie od daty doręczenia) Organ nie zajął stanowiska, w związku z tym uzgodnienie uważa się za dokonane.
- Powiatowa Stacja Sanitarno-Epidemiologiczna - w terminie określonym w art. 53 ust. 5 ustawy o planowaniu i zagospodarowaniu przestrzennym (2 tygodnie od daty doręczenia) Organ nie zajął stanowiska, w związku z tym uzgodnienie uważa się za dokonane.
- Regionalny Dyrektor Ochrony Środowiska w Gdańsku – w terminie określonym w art. 53 ust. 5c ustawy o planowaniu i zagospodarowaniu przestrzennym (21 dni od daty doręczenia) Organ nie zajął stanowiska, w związku z tym uzgodnienie uważa się za dokonane.
- Regionalna Dyrekcja Lasów Państwowych- Postanowienie nr ZL.224.4.80.2026.SM z dnia 12.06.2026 r.

Wobec powyższego postanowiono jak w sentencji niniejszej decyzji.

P O U C Z E N I E :

Niniejsza decyzja:

- nie rodzi praw do terenu oraz nie narusza prawa własności i uprawnień osób trzecich,
- zgodnie z art.65 ust.1 ustawy z dnia 27 marca 2003r. o planowaniu i zagospodarowaniu przestrzennym .Organ, który wydała decyzje o warunkach zabudowy albo decyzje o ustaleniu lokalizacji celu publicznego, stwierdza jej wygaśniecie, jeżeli:
  a) inny wnioskodawca uzyskał pozwolenie na budowę,
  b) dla tego terenu uchwalono plan miejscowy, którego ustalenia są inne niż w wydanej decyzji.
- zgodnie z art. 53 ust. 7 i 8 Ustawy z dnia 27 marca 2003r. o planowaniu i zagospodarowaniu przestrzennym:
  Nie stwierdza się nieważności decyzji o ustaleniu lokalizacji celu publicznego, jeżeli od dnia jej doręczenia lub ogłoszenia upłynęło 12 miesięcy. Art. 158 § 2 kodeksu postępowania administracyjnego stosuje się odpowiednio. Nie uchyla się decyzji o ustaleniu lokalizacji celu publicznego w przypadku wznowienia postępowania na podstawie art. 145 §1 pkt 4 kodeksu postępowania administracyjnego, jeżeli upłynęło 12 miesięcy od dnia jej doręczenia lub ogłoszenia.

Od niniejszej decyzji służy stronie prawo wniesienia odwołania do Samorządowego Kolegium Odwoławczego w Gdańsku, za pośrednictwem Wójta Gminy Smętowo Graniczne w terminie 14 dni od daty jej doręczenia.

W trakcie biegu terminu do wniesienia odwołania strona może zrzec się prawa do wniesienia odwołania wobec organu administracji publicznej, który wydał decyzję (art.127a §1 KPA).
Z dniem doręczenia organowi administracji publicznej oświadczenia o zrzeczeniu się prawa do wniesienia odwołania przez ostatnią ze stron postępowania, decyzja staje się ostateczna i prawomocna (art.127a §2 KPA).
Zgodnie z art. 53 ust. 6 Ustawy z dnia 27 marca 2003r. o planowaniu i zagospodarowaniu przestrzennym odwołanie od decyzji o ustaleniu lokalizacji celu publicznego winno zawierać zarzuty odnoszące się do decyzji, określać istotę i zakres żądania będącego przedmiotem odwołania oraz wskazywać dowody uzasadniające to żądanie.

Integralną częścią decyzji są załączniki:

- załączniki graficzne do decyzji nr 1 w skali 1:1000
- wyniki analizy stanu faktycznego oraz warunków zagospodarowania terenu i jego zabudowy.

Otrzymują:
1. Pełnomocnik Inwestora
2. Strony postępowania (wg odrębnego wykazu),
3. a/a

Z up. Wójta Gminy Smętowo Graniczne

Jerzy Scharmach
Zastępca Wójta Gminy
/podpisano elektronicznie/

Otrzymują do wiadomości: *Marszałek Województwa*
Pozostałe strony postępowania zawiadomiono w drodze zawiadomienia z dnia 17.06.2026 r. wywieszonego na tablicy ogłoszeń w siedzibie Urzędu.

GMINA SMĘTOWO GRANICZNE
ul. Dworcowa 10
83-230 Smętowo Graniczne
tel. 58 56 19 033, fax 58 56 19 520
NIP 592-10-03-823, REGON 191075669

Załącznik Nr 2 do decyzji Nr RIGK.6733.2.2026.MG z dnia 17.06.2026 r.

Analiza urbanistyczno-architektoniczna oraz formalno-prawna
w postępowaniu o ustalenie lokalizacji inwestycji celu publicznego.
zgodnie z art. 4 ust.2 pkt 2, art. 53 ust.3 i art.61, Ustawy z dnia 27 marca 2003 o planowaniu i zagospodarowaniu przestrzennym (Dz.U.2026.538 t.j.);

Inwestor	**Energa Operator S.A., pełnomocnik Szymon Szyca**
Przedmiot wniosku:	Budowa linii kablowej nn 0,4kV oraz rozbiórka linii napowietrznej 0,4kV
Lokalizacja:	dz.nr 38/1, 39, 92, 38/2, 91/2 obr. Fraca; dz.nr 229, 9, 17, 40, 39 obr. Rynkówka

1. Podstawa opracowania

- Wniosek z dnia 07.05.2026 r.
  - mapa w skali 1:1000;
  - warunki przyłączenia do sieci
  - pełnomocnictwo
- ustawa o planowaniu i zagospodarowaniu przestrzennym z dnia 27 marca 2003 r.;
- rozporządzenie Ministra Infrastruktury z dnia 26 sierpnia 2003r. w sprawie sposobu ustalania wymagań dotyczących nowej zabudowy i zagospodarowania terenu w przypadku braku miejscowego planu zagospodarowania przestrzennego (Dz.U.2003.164.1588).
- Uchwała nr X/57/2015 Rady Gminy w Smętowie Granicznym z dnia 22 lipca 2015 r. w sprawie uchwalenia zmiany „studium uwarunkowań i kierunków zagospodarowania przestrzennego Gminy Smętowo Graniczne".
- obowiązujące przepisy odrębne.

2. Charakterystyka inwestycji, wg wniosku.

Projektowa inwestycja polega na budowie elektroenergetycznej linii kablowej nn 0,4kV oraz rozbiórce linii napowietrznej w celu zasilania budynku mieszkalnego jednorodzinnego. Inwestycja na dz. 92 obręb Fraca obejmuje jedynie podziemną infrastrukturę tj. kabel nn 0,4 kV. Infrastruktura na dz. 92 obręb Fraca zlokalizowana będzie w niezalesionym pasie przy istniejącej ścianie drzewostanu i nie jest planowane jego odnowienie, a grunt po zakończeniu inwestycji zostanie przywrócony do stanu pierwotnego. Łączna szerokość trwale zajętego pasa gruntu nie przekroczy 2m. Nie zachodzi konieczność wycinki drzewostanu. Grunt nie będzie zabudowany w sposób uniemożliwiający wegetację roślin. Realizacja inwestycji nie spowoduje utrudnień w prowadzeniu gospodarki leśnej.

3. Analiza stanu faktycznego terenu, na którym przewiduje się realizację inwestycji:

Obszar objęty inwestycją to tereny w obrębie istniejącego zainwestowania. Teren działek objętych we wniosku stanowi teren dróg i działek budowlanych.

Stan zabudowy i zagospodarowania w otoczeniu przedstawia do celów projektowych w skali 1:1000

4. Analiza stanu prawnego terenu, na którym planuje się realizację inwestycji:

4.1. Własność: inny niż Wnioskodawca
4.2. Stan prawny dot. sytuacji planistycznej:

- *Nie wszczęto postępowania w sprawie wydania decyzji o warunkach zabudowy ani decyzji o ustaleniu lokalizacji inwestycji celu publicznego.*
- *Nie wydano decyzji o warunkach zabudowy i zagospodarowania terenu.*
- *Nie wydano decyzji o pozwoleniu na budowę*
- *Nie wszczęto innego postępowania w sprawie wydania decyzji administracyjnej.*

4.3. Ustalenia dotychczasowego mpzp – stracił ważność 31.12.2003r.

- Miejscowy plan ogólny zagospodarowania przestrzennego dla gminy Smętowo Gr. zatwierdzony uchwałą nr. XXII/108/1992 r. Rady Gminy w Smętowie Gr. (Dz.U. Woj. Pomorskiego Nr. 20 poz. 113 z dnia 11.09.1992 r.) stracił ważność 31.12.2003r.
- Gmina nie posiada aktualnego planu miejscowego ani nie przystąpiła do jego sporządzania po 1995 r.,

5. 5. Warunki i zasady zagospodarowania terenu, wynikające z przepisów odrębnych - zgodnie z art. 53 ust.3 ustawy:

5.4. Zgodność z przepisami odrębnymi - ***WARUNEK SPEŁNIONY***

1. **Ustawa o drogach publicznych** (Dz.U.2025.889 j.t ze zm.)– inwestycja przebiega w pasie dróg publicznych.
2. **Ustawa o ochronie gruntów rolnych i leśnych** (Dz.U.2024.82j.t) – teren nie wymaga uzyskania zgody na zmianę przeznaczenia - linia energetyczna nie zmienia dotychczasowego przeznaczenia gruntu, nie przebiega w gruntach chronionych.
3. **Ustawa Prawo ochrony środowiska** (Dz.U.2025.647j.t) - inwestycja nie jest zaliczana do mogących pogorszyć stan środowiska,
4. **Ustawa o ochronie przyrody** (Dz.U.2026.13.)– działka w obszarze Natura 2000.
5. **Ustawa prawo wodne** (Dz.U.2025.960 t.j.)– inwestycja nie wymaga uzyskania pozwolenia wodnoprawnego.
6. **Ustawa Prawo geologiczne i górnicze**(Dz.U.2026.69 tj.) – przedmiotowa działka położona jest poza terenem górniczym, poza terenem zagrożonym osuwaniem się mas ziemnych. Planowana inwestycja nie wymaga sporządzenia dokumentacji geologiczno-inżynieryjnej.
7. **Ustawa o gospodarce nieruchomościami** (Dz.U.2026.399 j.t.) – inwestycja jest inwestycją celu publicznego.
8. **Ustawa o ochronie zabytków i opiece nad zabytkami**(Dz.U.2024.1292j.t.) – działka poza obszarami chronionymi.

5.6. Zamierzenie budowlane nie znajduje się w obszarze:

1. w stosunku do którego decyzją o ustaleniu lokalizacji strategicznej inwestycji w zakresie sieci przesyłowej, o której mowa w art. 5 ust. 1 ustawy z dnia 24 lipca 2015 r. o przygotowaniu i realizacji strategicznych inwestycji w zakresie sieci przesyłowych (Dz. U. z 2021 r. poz. 428, 784 i 922), ustanowiony został zakaz, o którym mowa w art. 22 ust. 2 pkt 1 tej ustawy,
2. strefy kontrolowanej wyznaczonej po obu stronach gazociągu,
3. strefy bezpieczeństwa wyznaczonej po obu stronach rurociągu.

6.Wnioski.

6.1. Wydanie decyzji o ustaleniu lokalizacji inwestycji celu publicznego dla omawianej inwestycji **jest możliwe z uwagi na zgodność z przepisami odrębnymi zgodnie z art. 53 ustawy o planowaniu i zagospodarowaniu przestrzennym.**

6.2.Wnioskowane zamierzenie inwestycyjne nie jest sprzeczne z ustaleniami Studium uwarunkowań i kierunków zagospodarowania przestrzennego gminy Smętowo Graniczne.

6.3. W związku z faktem, że przedmiotowa inwestycja, nie jest zaliczana do przedsięwzięć mogących znacząco oddziaływać na środowisko, które mogą wymagać sporządzenia raportu o oddziaływaniu przedsięwzięcia na środowisko – nie podlega procedurze postępowania w sprawie oceny oddziaływania na środowisko w myśl ustawy z dnia 3 października 2008r. o udostępnieniu informacji o środowisku i jego ochronie, udziale społeczeństwa w ochronie środowiska oraz o ocenach oddziaływania na środowisko (Dz. U. 2025 Poz.647).

6.5. Warunki i zasady zagospodarowania terenu oraz jego zabudowy wynikające z przeprowadzonej analizy:


- parametry rozbudowy:
  a) linia zabudowy – nie dotyczy;
  b) charakter zabudowy – infrastruktura techniczna.

6.7. Projektowana inwestycja posiada dostęp do dróg publicznych.

6.8.Projekt decyzji wymaga uzgodnienia z:

- Zarządca drogi
- Wody Polskie
- Starostwo Powiatowe
- PSSE
- RDOŚ
- Regionalna Dyrekcja Lasów Państwowych

Opracowała, mgr inż. arch. **Patrycja Steinke-Odebralska**

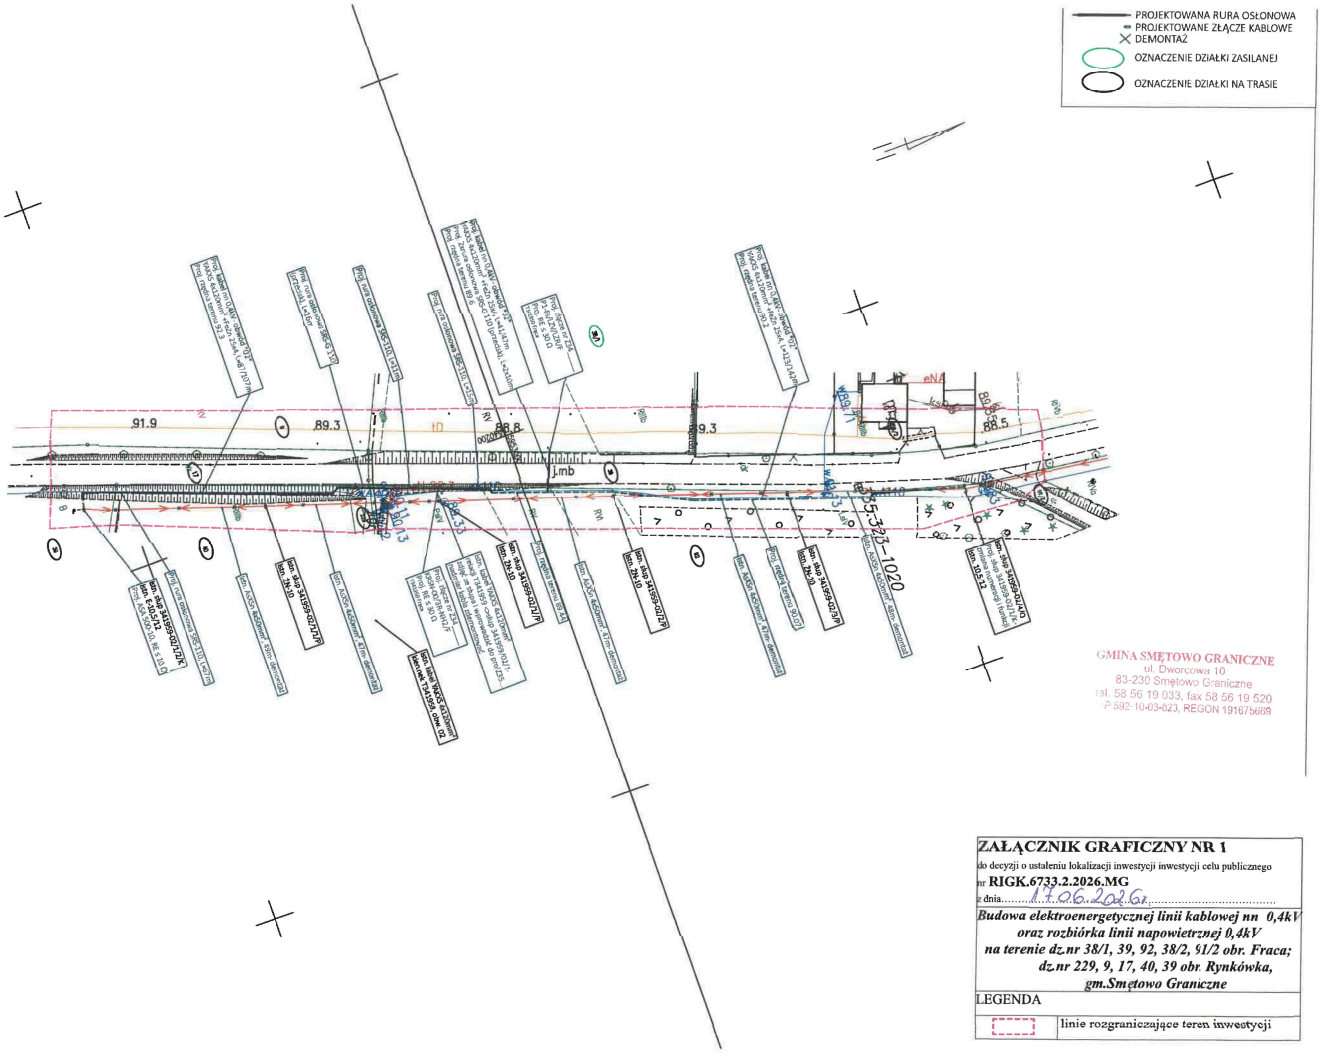

GMINA SMĘTOWO GRANICZNE
ul. Dworcowa 10
83-230 Smętowo Graniczne
tel. 58 56 19 033, fax 58 56 19 520
NIP 592-10-03-823, REGON 191675669

ZAŁĄCZNIK GRAFICZNY NR 1

do decyzji o ustaleniu lokalizacji inwestycji inwestycji celu publicznego

nr **RIGK.6733.2.2026.MG**

z dnia 14.06.2026 r.

Budowa elektroenergetycznej linii kablowej nn 0,4kV oraz rozbiórka linii napowietrznej 0,4kV na terenie dz.nr 38/1, 39, 92, 38/2, 91/2 obr. Fraca; dz.nr 229, 9, 17, 40, 39 obr. Rynkówka, gm.Smętowo Graniczne

LEGENDA

	linie rozgraniczające teren inwestycji

Wójt Gminy Smętowo Graniczne Smętowo Graniczne, dnia 29.07.2026 r.

RIGK.6733.2.2026.MG.1

INFORMACJA

Wójt Gminy Smętowo Graniczne oświadcza, że decyzja o ustaleniu lokalizacji inwestycji celu publicznego nr RIGK.6733.2.2026.MG z dnia 17.06.2026 r. dla inwestycji pn.: „Budowa elektroenergetycznej linii kablowej nn 0,4kV oraz rozbiórka linii napowietrznej 0,4kV, dz. nr: 38/1, 39, 92, 38/2, 91/2, obręb Frąca i dz. nr: 229, 9, 17, 40, 39, obr. Rynkówka, gm. Smętowo Graniczne” stała się ostateczna w dniu 07.07.2026 r.

Informację wydaje się na wniosek KP PROJEKT S.C. Karolina Landowska, Paweł Narloch, ul. Moniuszki 7/8, 83-400 Kościerzyna.

Wójt Gminy Smętowo Graniczne


Anita Galant
/podpisano elektronicznie/

Anita Galant Elektronicznie podpisany przez Anita Galant Data: 2026.07.29 13:51:39 +02'00'

Otrzymują:
1. Pełnomocnik Inwestora (AE:PL-65625-41000-CFHUC-19)
2. A/a

6. INFORMACJA DOTYCZĄCA BEZPIECZEŃSTWA I OCHRONY ZDROWIA

KATEGORIA OBIEKTU:	XXVI
NAZWA ZAMIERZENIA BUDOWLANEGO:	Budowa linii kablowej 0,4 kV oraz rozbiórka linii napowietrznej 0,4 kV
IDENTYFIKATORY DZIAŁEK EWIDENYJNCYH:	221311_2.0003.92, 221311_2.0003.39 obr. Frąca, dz. 221311_2.0009.229, 221311_2.0009.17, 2221311_2.0009.40, 221311_2.0009.39 obr. Rynkówka
ADRES:	Frąca, gm. Smętowo Graniczne, pow. starogardzki, kod pocztowy 83-230
INWESTOR:	ENERGA - OPERATOR S.A. 80-557 Gdańsk, ul. Marynarki Polskiej 130
OPRACOWAŁ:	Szymon Szyca
PROJEKTOWAŁ:	Rafał Gruchała-Węsierski Specjalność: INSTALACYJNA Nr uprawnień POM/0169/PWBE/17

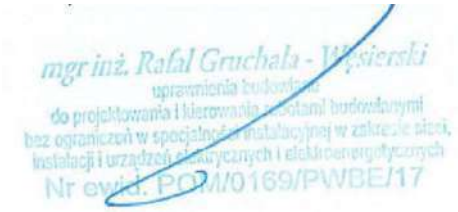

DATA OPRACOWANIA:	Sierpień 2026 r.

6.1. ZAKRES ROBÓT I KOLEJNOŚĆ ICH REALIZACJI

- Wykopy rowów kablowych;
- Układanie kabla i bednarki w ziemi;
- Montaż muf kablowych;
- Montaż złącz kablowych;
- Demontaż linii napowietrznej;
- Pomiar rezystancji uziemienia i rezystancji izolacji kabla;
- Podłączenie kabla;
- Pomiar skuteczności zerowania.

6.2. ISTNIEJĄCE OBIEKTY BUDOWLANE

- Czynna linia kablowa nn 0,4kV;
- Sieć wodociągowa i telekomunikacyjna.
- Droga publiczna i wewnętrzna prywatna.

6.3. ELEMENTY ZAGOSPODAROWANIA PLACU BUDOWY STWARZAJĄCE POTENCJALNE ZAGROŻENIE DLA BEZPIECZEŃSTWA I ZDROWIA LUDZI

- Czynna linia kablowa nn 0,4kV;
- Sieć wodociągową i telekomunikacyjna;
- Droga publiczna i wewnętrzna prywatna;

6.4. PRZEWIDYWALNE ZAGROŻENIA DLA BEZPIECZEŃSTWA I ZDROWIA LUDZI PODCZAS PROWADZENIA PRAC BUDOWLANYCH

Zagrożenie	Skala zagrożenia	Miejsce	Czas występowania
Porażenie prądem elektrycznym o napięciu 0,4kV	Bardzo wysoka	Linia kablowa, złącze kablowe	Podczas montażu linii kablowej oraz złącza kablowego
Upadek do wykopu	Mała	Rowy kablowe	Podczas robót związanych z układaniem kabla
Wypadek drogowy	Średnia	Droga	Podczas wykonania montażu linii kablowej i złącza
Przygniecenie pracownika	Wysoka	Droga	Podczas robót związanych z układaniem kabla i złącza

6.5. SZKOLENIE PRACOWNIKÓW PRZED PRZYSTĄPIENIEM DO WYKONYWANIA ROBÓT BUDOWLANYCH

Przed przystąpieniem do robót kierownik budowy lub osoba o odpowiednich kwalifikacjach poinformuje pracowników o zagrożeniach wynikających z wykonywaniem przez nich pracami i sposobach ich zapobiegania oraz postępowania w razie powstania przy pracy z uwzględnieniem poniższych tematów:

- Zasady postępowania w przypadku zagrożenia;
- Szkolenie pracowników w zakresie BHP;
- Zasady bezpośredniego nadzoru nad pracami szczególnie niebezpiecznymi przez wyznaczenie do tego odpowiedniej osoby;
- Zasady stosowania przez pracowników środków ochrony indywidulanej oraz odzieży i obudowa roboczego;
- Prace przy obsłudze instalacji pod napięciem;
- Prace wysokościowe;
- Pierwsza pomoc w przypadku porażenia prądem elektrycznym.

6.6. ŚRODKI TECHNICZNE I ORGANIZACYJNE ZAPOBIEGAJĄCE NIEBEZPIECZEŃSTWU PRZY WYKONYWANIU PRAC SZCZEGÓLNIE NIEBEZPIECZNYCH

- Prace elektryczne wykonywać przez zespół dwuosobowy, w którym co najmniej jedna osoba posiada odpowiednie uprawnienia do wykonywania pomiarów;
- Roboty budowlane prowadzić zgodnie z dokumentacją i pod nadzorem osoby uprawnionej do kierowania pracami budowlanymi;
- Teren prac należy odpowiednio oznakować, wykonać w taki sposób, aby nie stwarzał zagrożenia i aby istniał dogodny dostęp dla dostawy materiałów;
- Nie wykonywać prac podczas ulewnych deszczów oraz po zmroku i warunkach złej widoczności;
- Teren robót należy wydzielić folią w kolorze biało czerwonym;
- Pracownicy zatrudnieni na budowie winni posiadać aktualne badania lekarskie i być wyposażeni w niezbędną odzież ochronną oraz zabezpieczenie (np. kaski, okulary, maski, okulary przyciemniające, fartuchy spawalnicze, rękawice, szelki itp.);
- Projekt organizacji robót budowlanych wykona kierownik budowy posiadający odpowiednie uprawnienia.