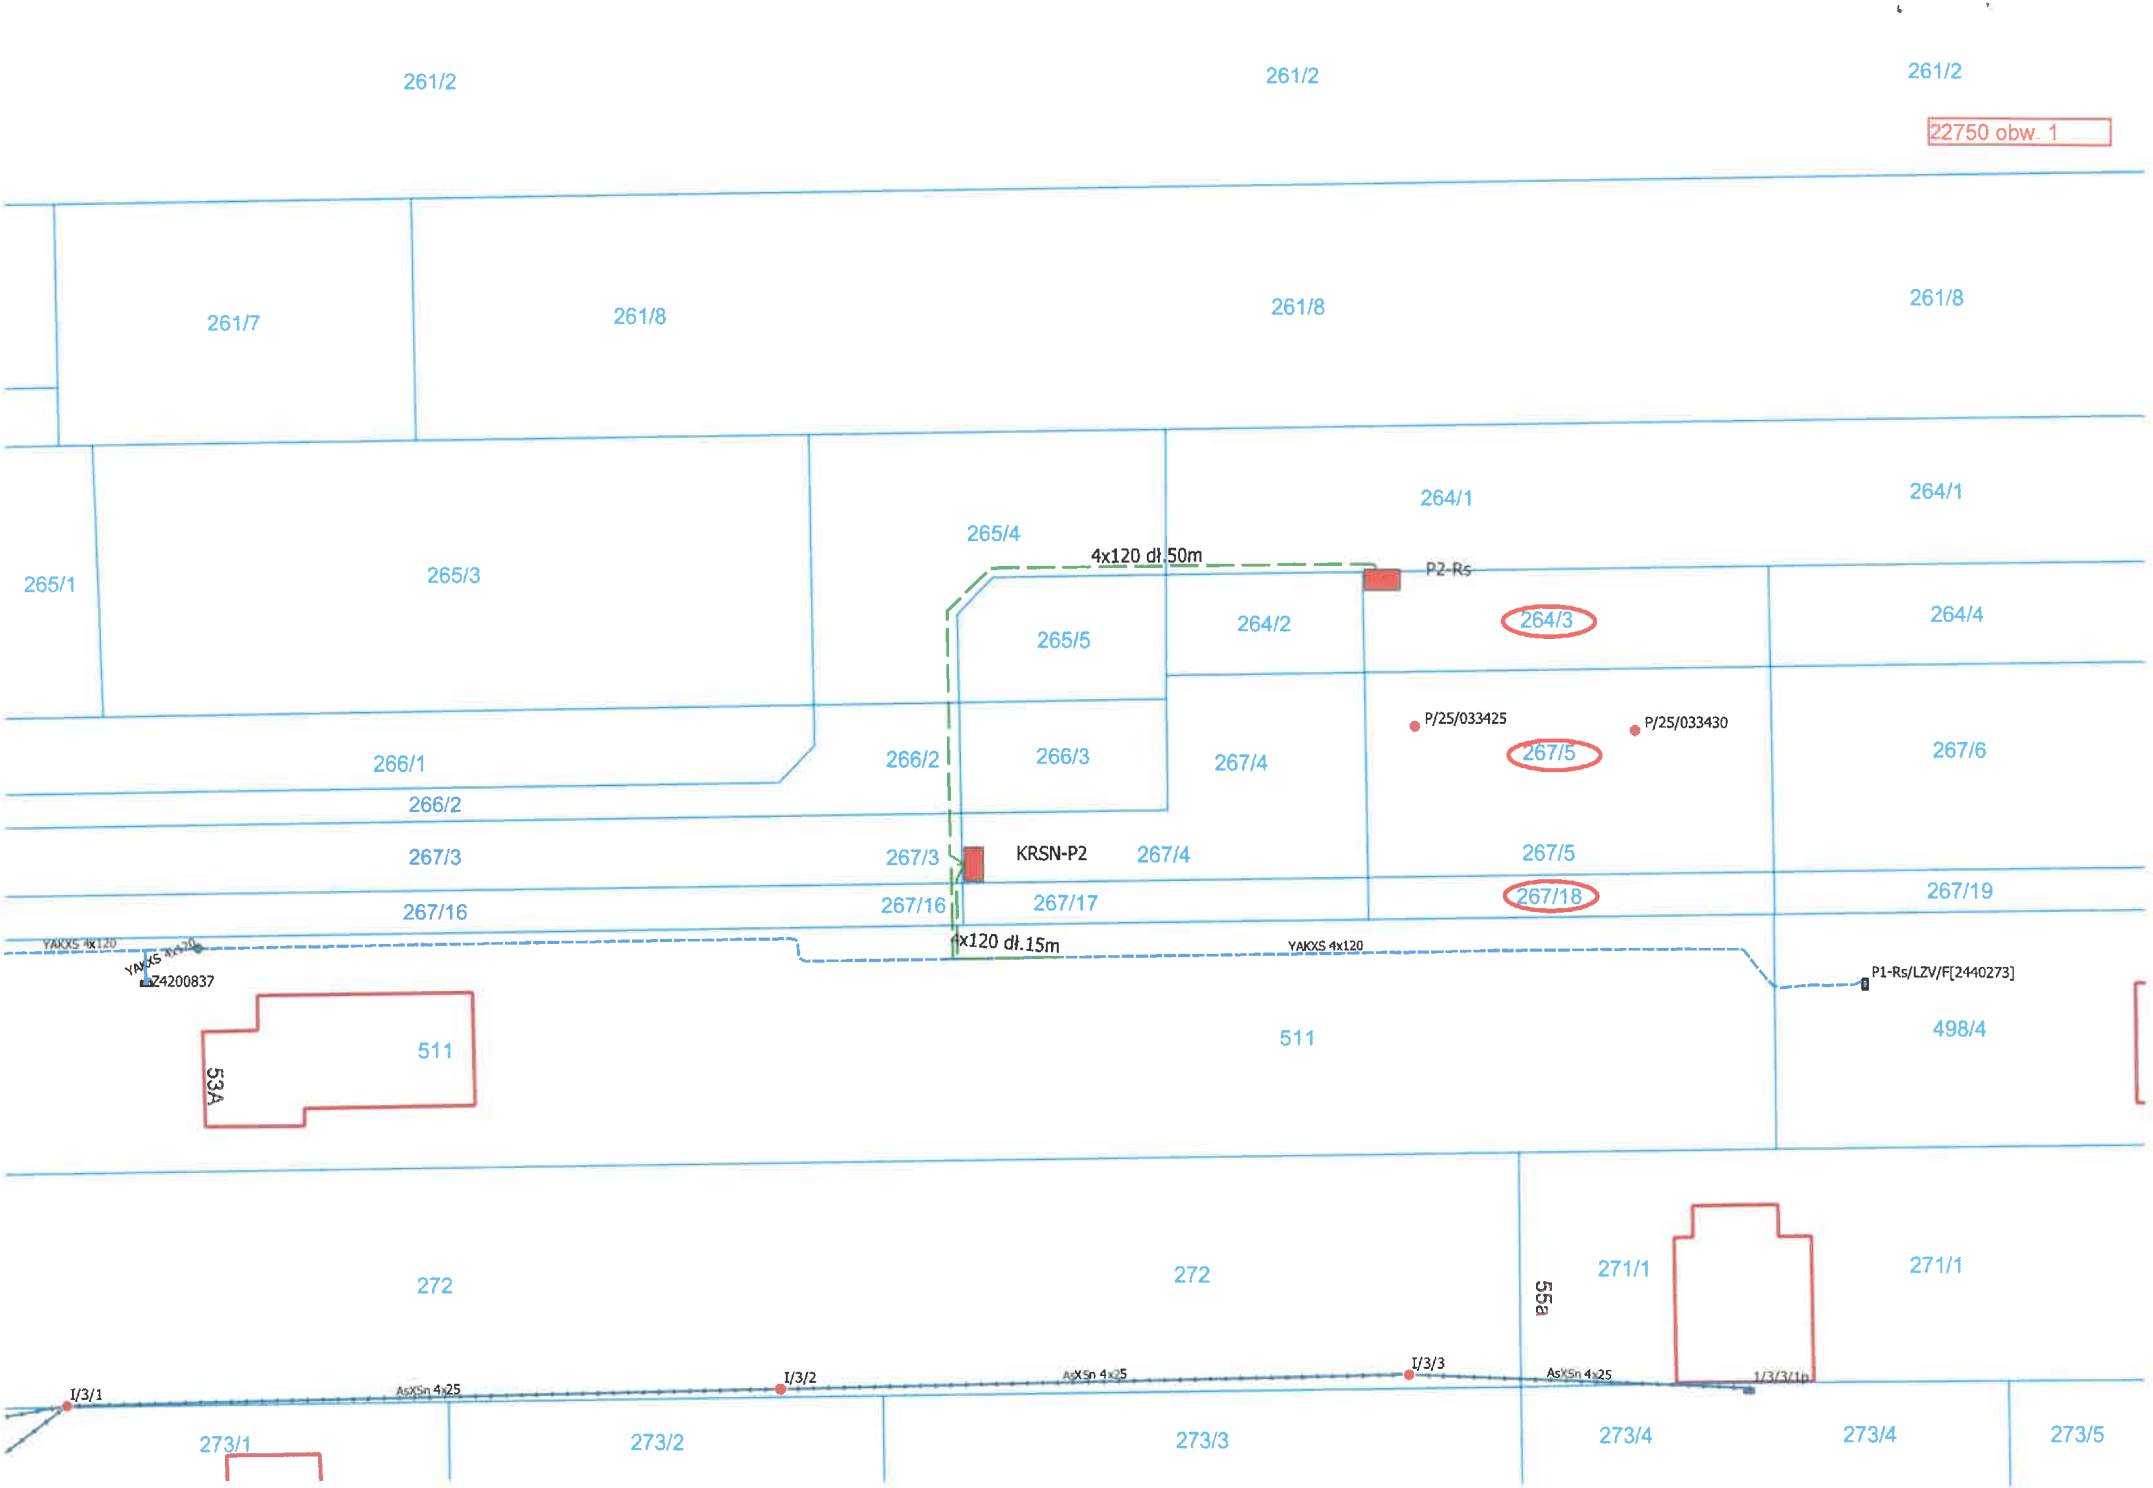

261/2
261/2
261/2
22750 obw. 1
261/7
261/8
261/8
261/8
264/1
264/1
265/4
4x120 dł.50m
P2-Rs
265/1
265/3
265/5
264/2
264/3
264/4
P/25/033425
P/25/033430
266/1
266/2
266/3
267/4
267/5
267/6
266/2
267/3
267/3
KRSN-P2
267/4
267/5
267/16
267/16
267/17
267/18
267/19
4x120 dł.15m
YAKXS 4x120
YAKXS 4x120
Z4200837
P1-Rs/LZV/F[2440273]
511
511
498/4
53A
272
272
271/1
271/1
55a
I/3/1
AsXSn 4x25
I/3/2
AsXSn 4x25
I/3/3
AsXSn 4x25
I/3/3/1p
273/1
273/2
273/3
273/4
273/4
273/5