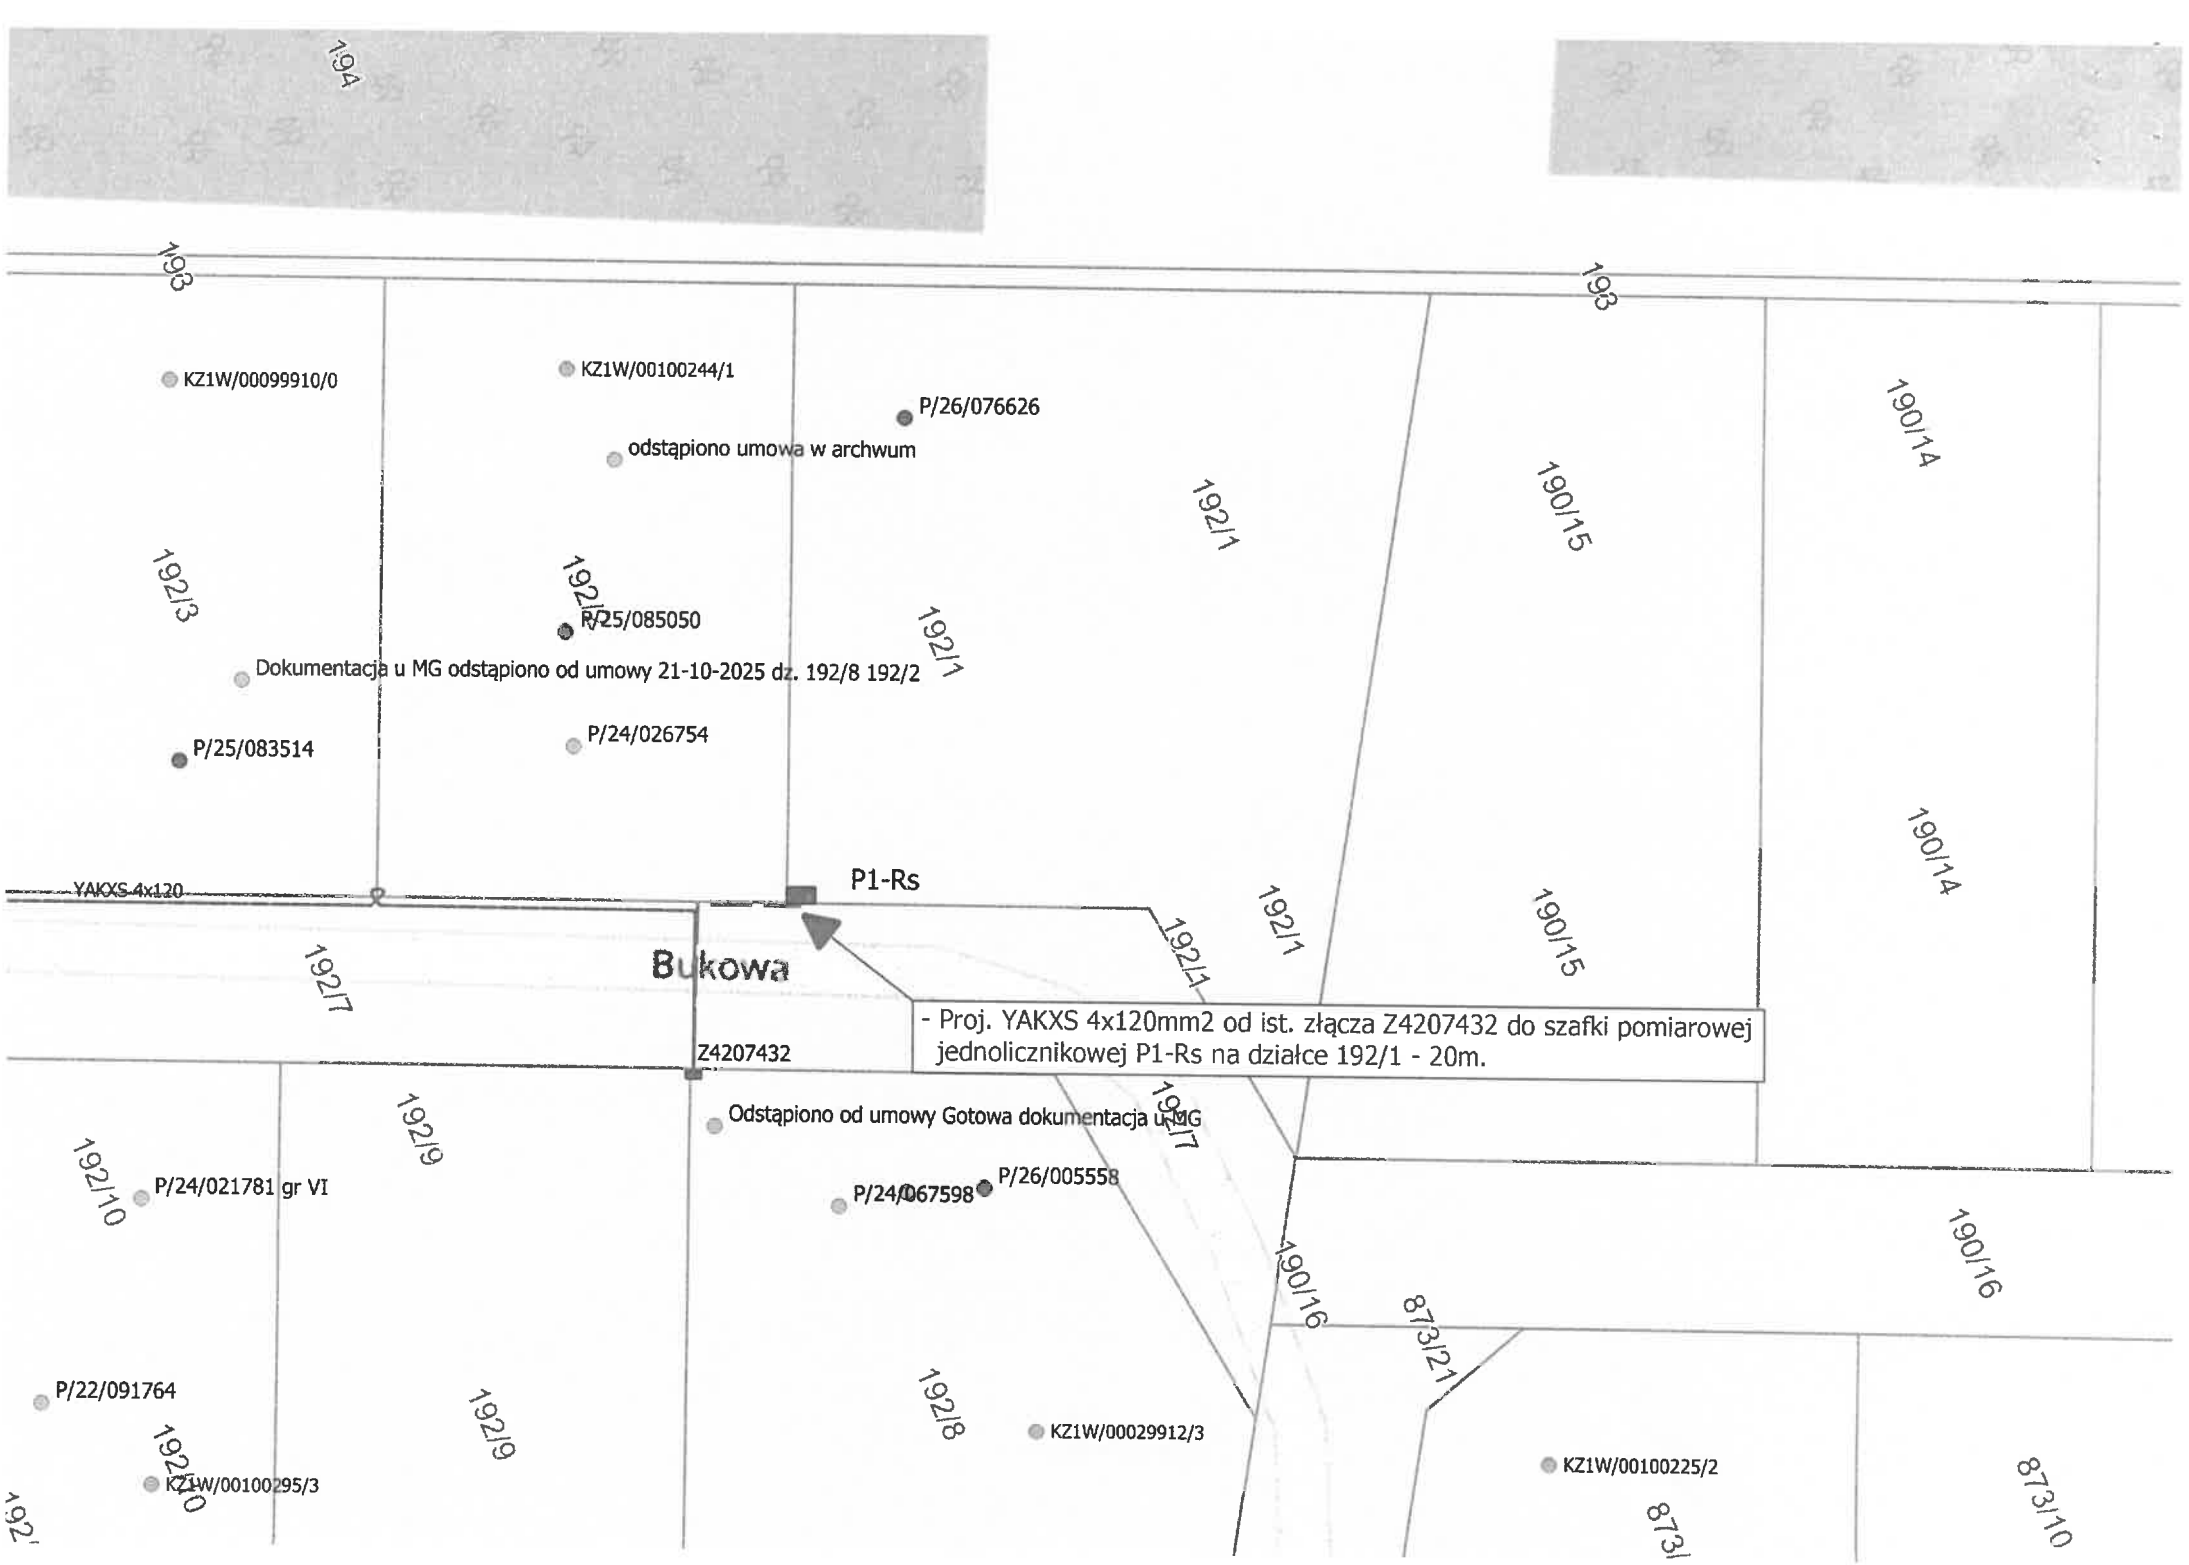

194
193
193
KZ1W/00099910/0
KZ1W/00100244/1
P/26/076626
odstąpiono umowa w archwum
192/1
190/15
190/14
192/3
192/8
P/25/085050
192/1
Dokumentacja u MG odstąpiono od umowy 21-10-2025 dz. 192/8 192/2
P/25/083514
P/24/026754
YAKXS 4x120
P1-Rs
192/1
190/15
190/14
192/7
Bukowa
192/1
- Proj. YAKXS 4x120mm2 od ist. złącza Z4207432 do szafki pomiarowej jednolicznikowej P1-Rs na działce 192/1 - 20m.
Z4207432
192/7
Odstąpiono od umowy Gotowa dokumentacja u MG
192/9
192/10
P/24/021781 gr VI
P/24/067598
P/26/005558
190/16
190/16
873/21
P/22/091764
192/9
192/8
KZ1W/00029912/3
192/0
KZ1W/00100295/3
KZ1W/00100225/2
873/
873/10