Zestawienie przyłączanych podmiotów do zgłoszenia nr OBI/64/2502700

Lp	Podmiot	Adres	Telefon	Nr umowy	Data podpisania	Nr warunków	Data określenia	Grupa przył.	Charakter odb.	Działka	Moc [kW]	Zab [A]	Typ zab.	Typ ukł. pom.
1				P/25/056319	12-08-2025	P/25/056319	24-07-2025	V	budynek mieszkalny - jednorodzinny	0008-113/7	12.5	25	wyłącznik nadmiarowo - prądowy bez członu zwarciowego (ogranicznik mocy)	bezpośredni

MAPA DO CELÓW PROJEKTOWYCH

Praca zgłoszona do WGiK w Ostródzie pod Nr I.Z.G.P.:		GK.6640.3189.2025
Jednostka ewidencyjna	Identyfikator:	281508_5
	Nazwa:	Morąg
Obręb ewidencyjny	Identyfikator:	281508_5.0008
	Nazwa:	Jędrychówko
Arkusz mapy:		7.211.11.25.3
Skala mapy:		1:500
Układ współrzędnych	Płaskich:	2000/7
	Wysokościowych:	PL-EVRF2007-N
Oznaczenie granic obszaru będącego przedmiotem aktualizacji:		Kolorem fioletowym, linią przerywaną.
Informacja o służebnościach gruntowych mających wpływ na zagospodarowanie gruntów zlokalizowanych w granicach projektowanej inwestycji:		Nie badano.
Kontury użytków gruntowych wykazane na mapie, a nieujawnione w bazie danych ewidencji gruntów wykazano linią:		Nie dotyczy.
Granice nie spełniające wymogów dokładności według Rozp. Min. Rozwoju z dn. 18 sierpnia 2020 r. w sprawie standardów technicznych wykonywania geodezyjnych pomiarów syt. i wys. oraz oprac. i przekazywania wyników tych pom. do PZG i K wykazano na mapie:		Nie dotyczy.
Data opracowania mapy:		28.01.2026r.

Nie wykluczа się występowania w terenie innych sieci lub urządzeń uzbrojenia podziemnego terenu, które nie zostały zgłoszone do geodezyjnej inwentaryzacji powykonawczej.

PRZEDSIĘBIORSTWO USŁUG GEODEZYJNYCH I PROJEKTOWYCH
Michał Burzyński
14-330 Małdyty, ul. Szkolna 11A
NIP 7411856841, REGON 510999173
tel. 89 758 65 05

wykonawca:

GEODETA UPRAWNIONY
mgr inż. Michał Burzyński
Nr upr. zawodowych 19358

podpis geodety uprawnionego:


Poświadczam, że niniejszy dokument został opracowany w wyniku prac geodezyjnych i kartograficznych, których rezultaty zawiera operat techniczny pozytywnie zweryfikowany. Jednocześnie informuję, że jestem świadomy odpowiedzialności karnej za złożenie fałszywego oświadczenia.

Identyfikator prac geodezyjnych:	GK.6640.3189.2025
Organ służby geodezyjnej, który otrzymał zgłoszenie:	Starosta Ostródzki
Numer i data sporządzenia dokumentu Zawierającego wyniki pozytywnej Weryfikacji:	Nr: 2 z dn.: 02.02.26r.
Imię i nazwisko i numer uprawnień Wykonawcy prac:	Michał Burzyński 19358

Oświadczam, że treść mapy, na której wykonano niniejszy projekt, jest zgodna z treścią, poświadczonej przez wykonawcę, mapy do celów projektowych, opracowanej w wyniku pozytywnie zweryfikowanych prac geodezyjnych Nr GK.6640.3189.2025. Protokół weryfikacji Nr 2 z dnia 02.02.2026r.

mgr inż. Wojciech Wykowski
upr. bud. nr WAM/0083/PWOE/13

Profil podłużny proj. przecisku

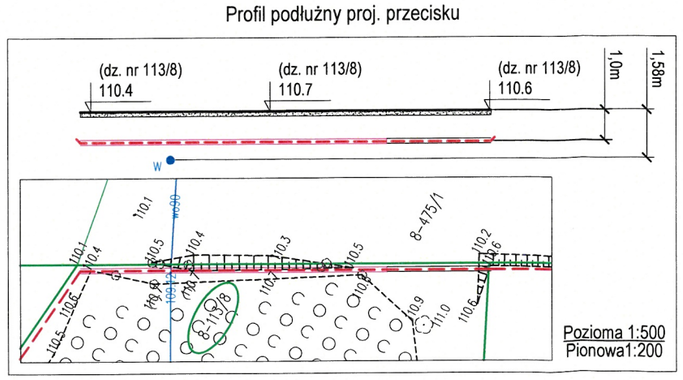

PROJEKT ZAGOSPODAROWANIA TERENU:


dz. nr: 113/1, 113/8, 113/7;
obr. nr: 0008 Jędrychówko.

Szczegółowa lokalizacja projektowanej szafki pomiarowej w skali 1:100:
Szafka pomiarowa 800mm x 250mm, sztuk 1;
powierzchnia zajęcia terenu: (0,8m x 0,25m) = 0,2m².



SIECIOPROJEKT Przedsiębiorstwo Usług Inżynieryjnych	PRZEDSIĘBIORSTWO USŁUG INŻYNIERYJNYCH "SIECIOPROJEKT" Sp. z o.o. 10 - 804 Olsztyn, ul. Rolna 241
Obiekt:	Projekt zagospodarowania terenu
Adres:	Jędrychówko, gm. Morąg — OBI/64/2502700
Skala: 1:500	Asystent projektanta: inż. Łukasz Kruszyński — Podpis:
Nr rys.: E-1	Projektant: mgr inż. Wojciech Wykowski upr. bud. nr WAM/0083/PWOE/13 — Podpis:
Data: 07.2026r.	

SCHEMAT ZASILANIA:

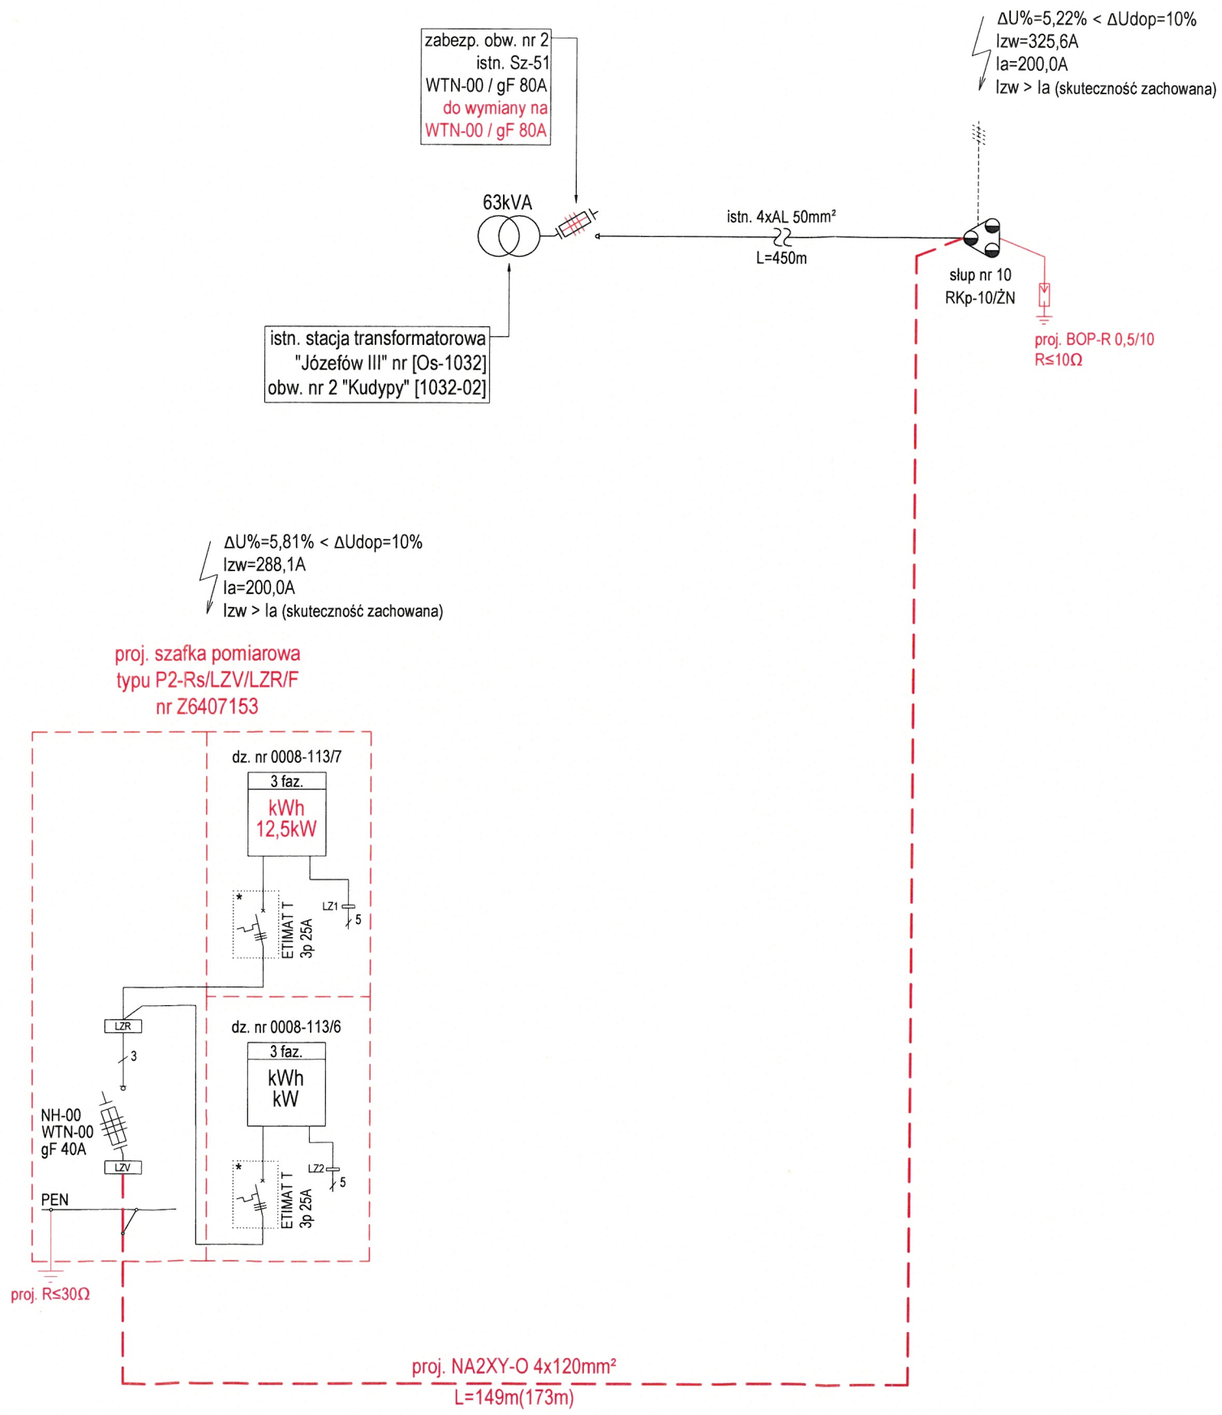

SIECIOPROJEKT Przedsiębiorstwo Usług Inżynieryjnych	PRZEDSIĘBIORSTWO USŁUG INŻYNIERYJNYCH "SIECIOPROJEKT" Sp. z o.o. 10 - 804 Olsztyn, ul. Rolna 241
Obiekt:	Schemat zasilania
Adres:	Jędrychówko, gm. Morąg — OBI/64/2502700
Skala: b.s.	Asystent projektanta: inż. Łukasz Kruszyński — Podpis:
Nr rys.: E-2	Projektant: mgr inż. Wojciech Wykowski upr. bud. nr WAM/0083/PWOE/13 — Podpis:
Data: 07.2026r.	