
Zakres zadania -

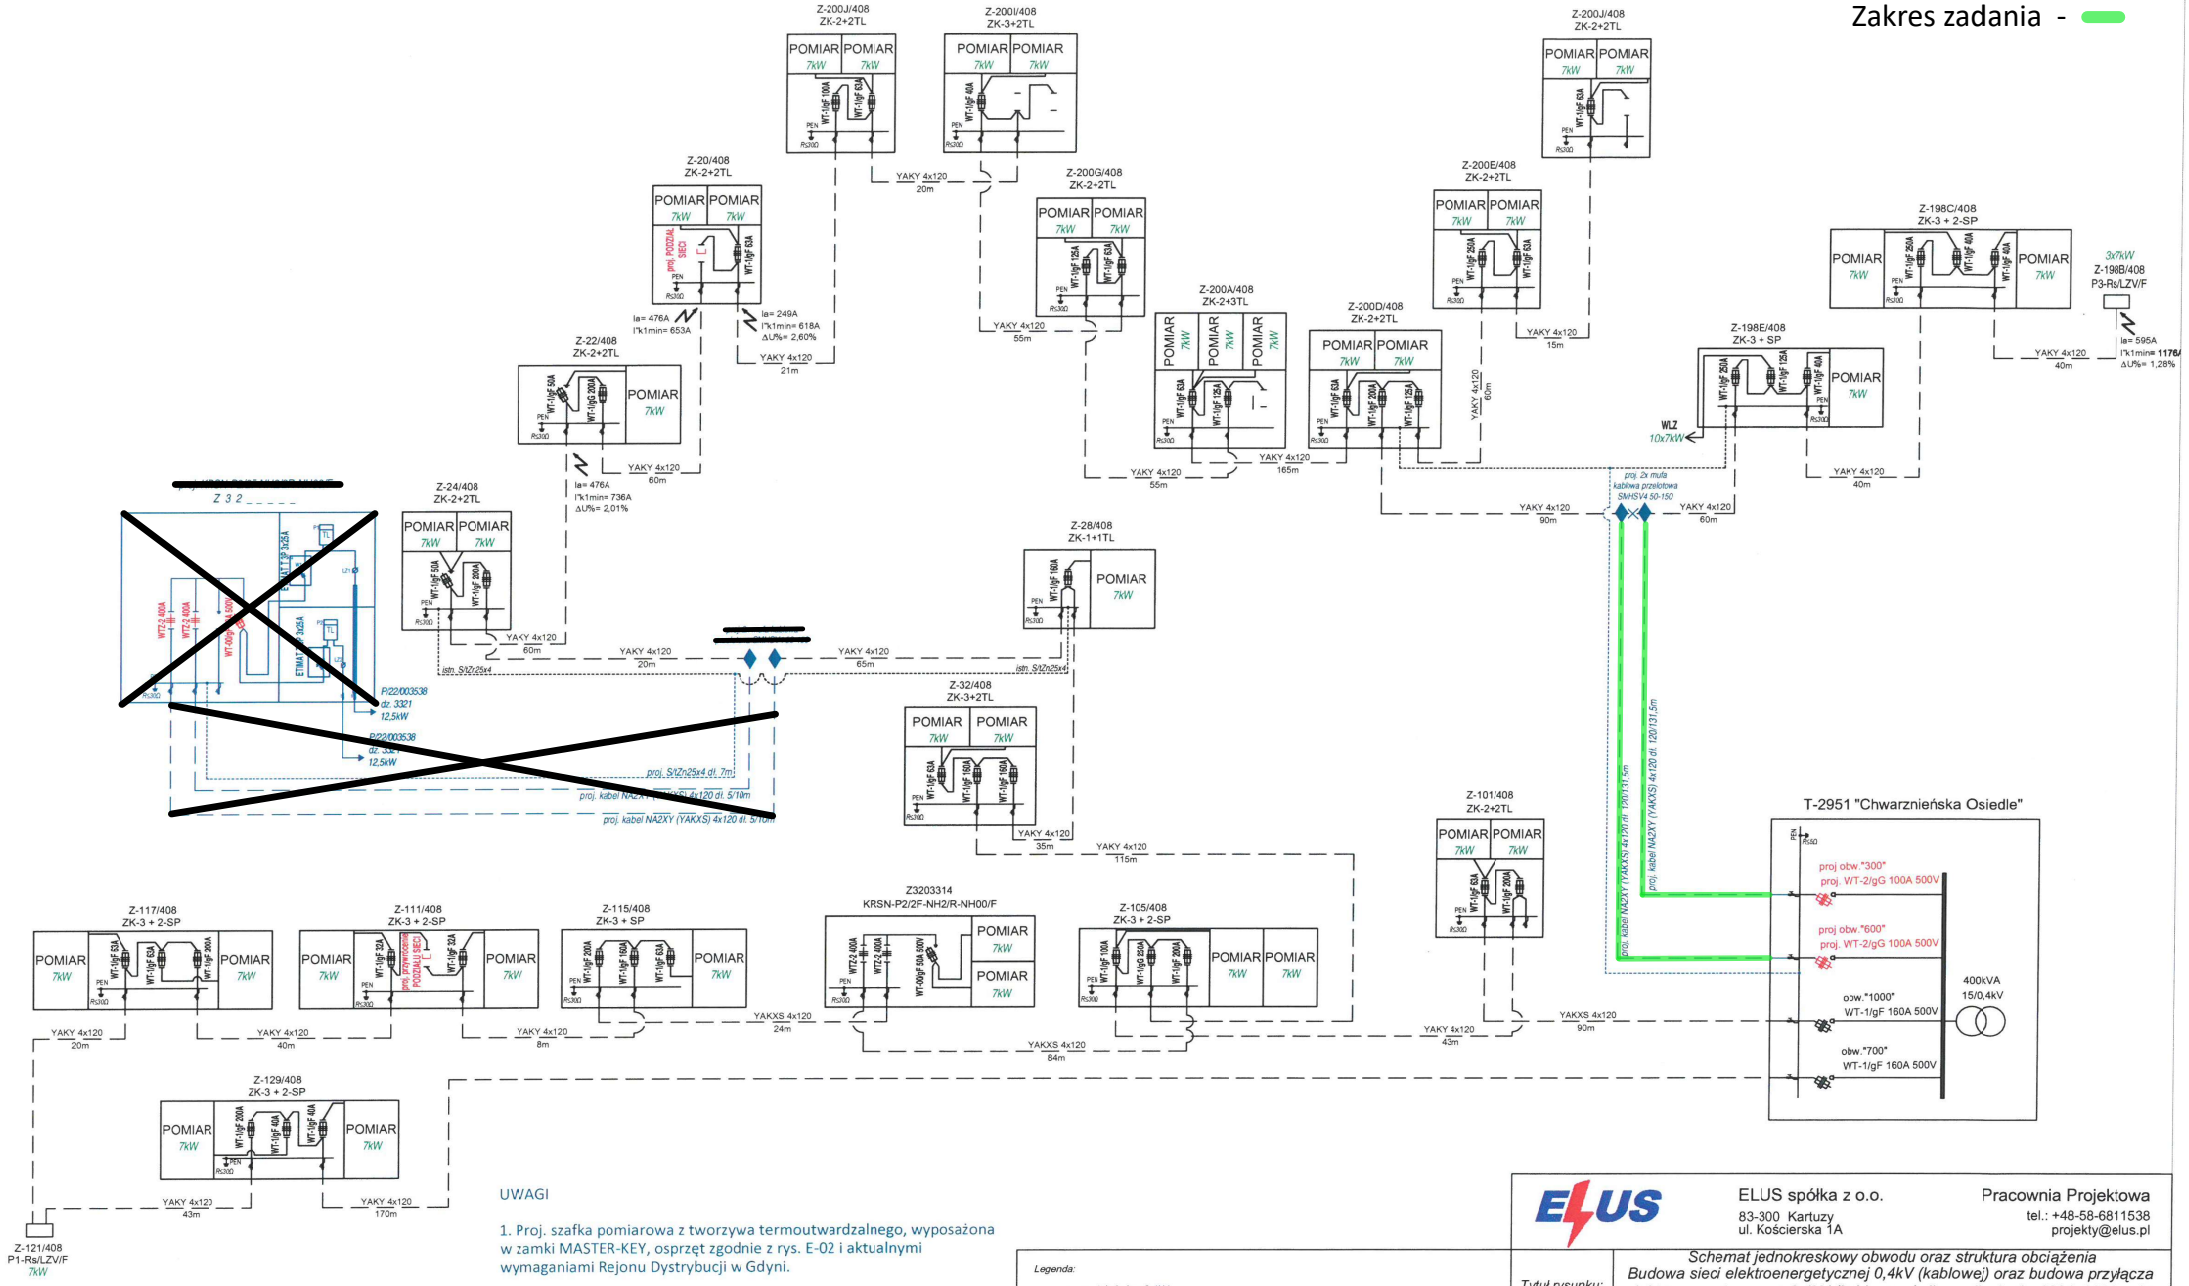

UWAGI

1. Proj. szafka pomiarowa z tworzywa termoutwardzalnego, wyposażona w zamki MASTER-KEY, osprzęt zgodnie z rys. E-02 i aktualnymi wymaganiami Rejonu Dystrybucji w Gdyni.

2. Rezystancja uziemienia szafki pomiarowej $R \leq 30\Omega$

3. Układ sieci TN-C.

4. W istniejącym złączu Z-111/408 typu ZK-3 w polu zabezpieczeń F2 przywrócić Podział Sieci pomiędzy obwodami "1000" i "700".

5. W istniejącym złączu Z-20/408 typu ZK-2+2TL w polu zabezpieczeń F1 projektuje się podział sieci pomiędzy istniejącym obwodem "1000" a projektowanym obwodem "600".

Legenda:
- proj. kabel nr 0,4kV
- proj. szafka pomiarowa
- istn. linia kablowa
- istn. złącze kablowe

I''_{k1min} - prąd zwarcia 1-fazowego

I_a - prąd wyłączający zabezpieczenie przy zwarciu 1-fazowym dla 5s

ΔU % - spadek napięcia

-19-

ELUS spółka z o.o.
83-300 Kartuzy
ul. Kościerska 1A

Pracownia Projektowa
tel.: +48-58-6811538
projekty@elus.pl

Tytuł rysunku:	Schemat jednokreskowy obwodu oraz struktura obciążenia Budowa sieci elektroenergetycznej 0,4kV (kablowej) oraz budowa przyłącza elektroenergetycznego 0,4kV (kablowego) dla zasilenia dz. 3321, 3320 , obr. 0011 Chwarzno-Wiczlino, gm. M. Gdynia
Nazwa i adres obiektu budowlanego:	Sieć elektroenergetyczna 0,4kV (kablowa) oraz przyłącze elektroenergetyczne 0,4kV (kablowe) gm. M. Gdynia, obr. 0011 Chwarno-Wiczlino, dz. 3427, 3402/2, 3378/2, 3377, 3300, 3321, 3313, 3314
Inwestor:	ENERGA - OPERATOR SA ul. Marynarki Polskiej 130 80-557 Gdańsk — Nr zadania inwestycyjnego: OBI/32/2206458, P/22/003538 ZN/1038/3232MZI/2023/2206458/1
Projektant:	inż. Karol Kummer — uprawnienia budowlane w zakresie sieci, instalacji i urządzeń elektrycznych i elektroen. — Nr uprawnień: POM/0006/PWOE/11 — Podpis: — Data: 15.03.2024 — Nr rys.: E-02
Opracowujący:	inż. Rafał Szynszecki — Podpis: — Data: 15.03.2024 — Skala: