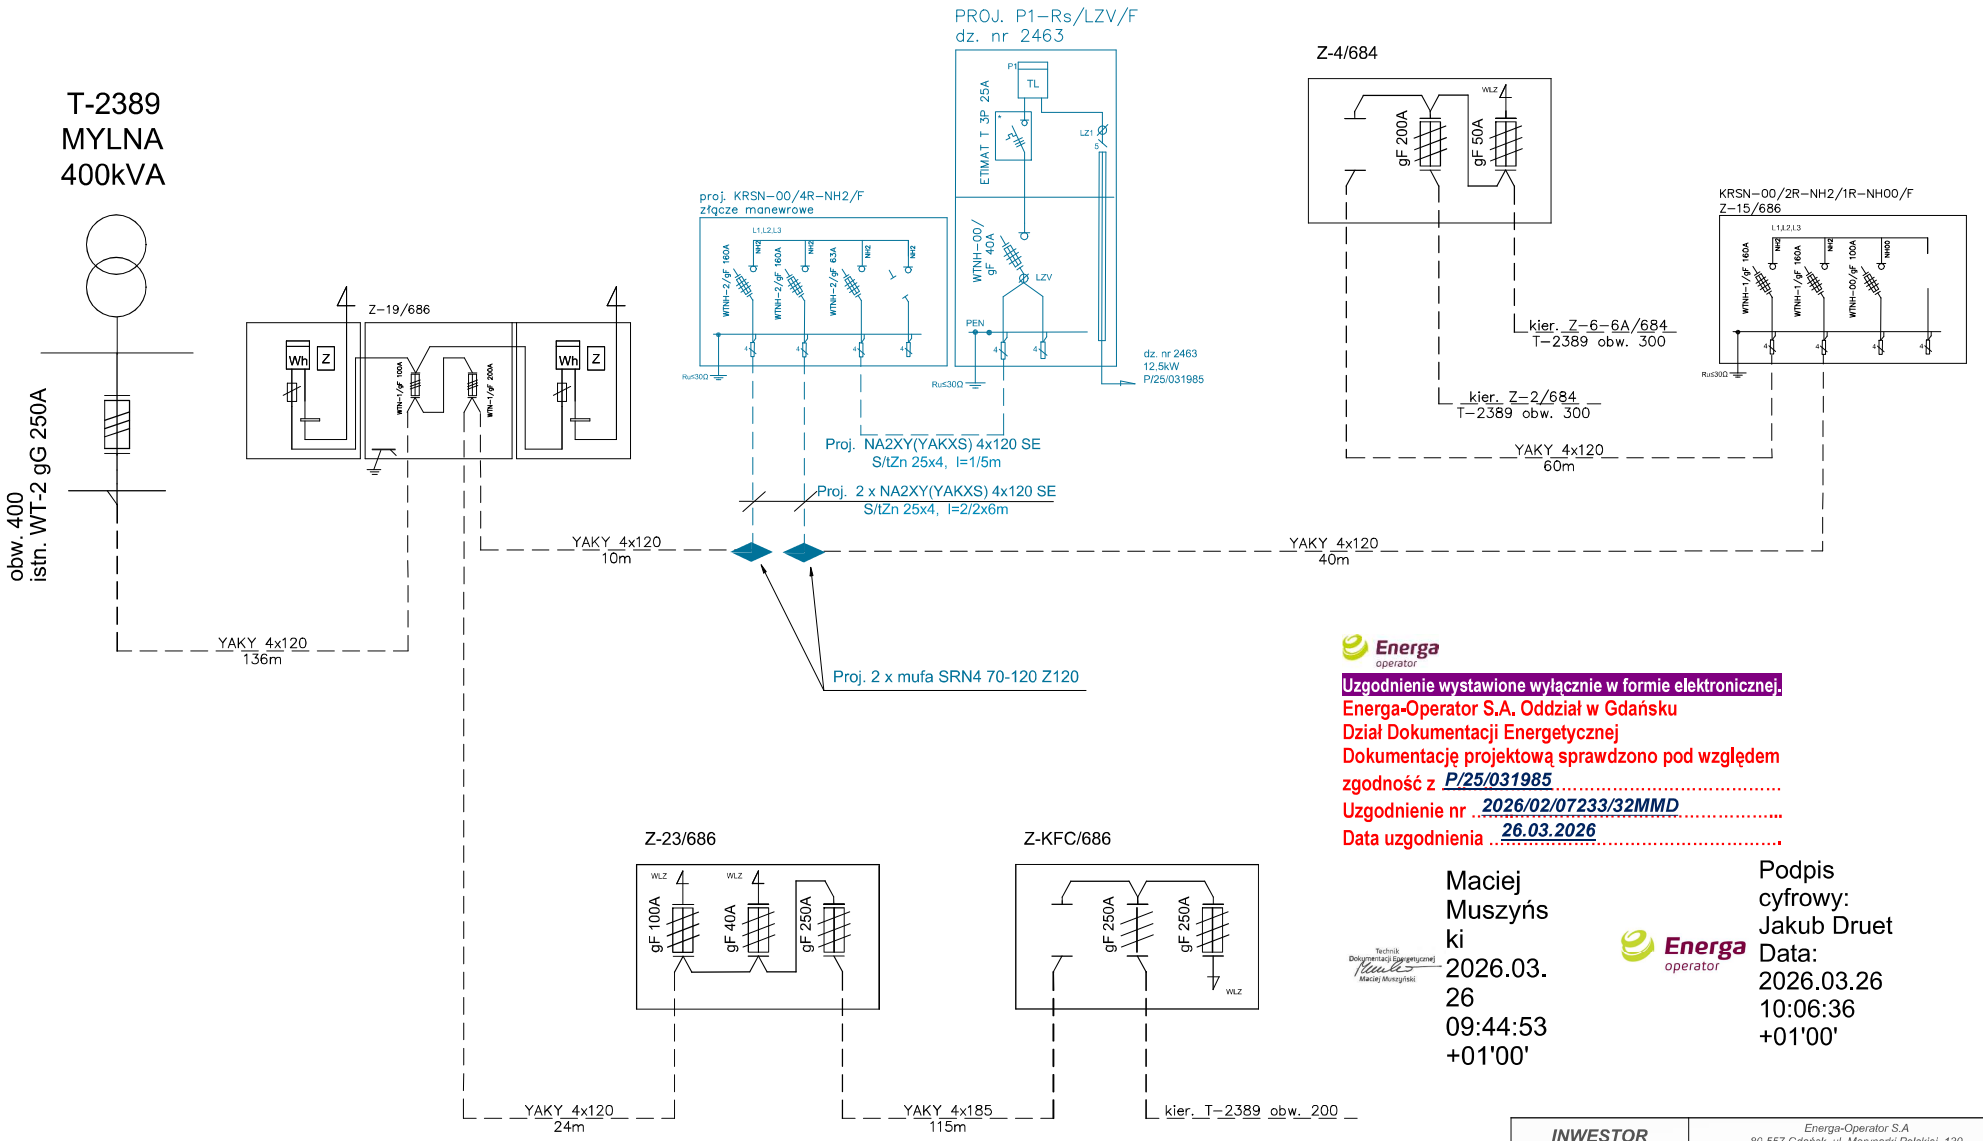


Energa operator

Uzgodnienie wystawione wyłącznie w formie elektronicznej.
Energa-Operator S.A. Oddział w Gdańsku
Dział Dokumentacji Energetycznej
Dokumentację projektową sprawdzono pod względem zgodność z *P/25/031985*
Uzgodnienie nr *2026/02/07233/32MMD*
Data uzgodnienia *26.03.2026*

Maciej Muszyński 2026.03.26 09:44:53 +01'00'

Energa operator

Podpis cyfrowy: Jakub Druet
Data: 2026.03.26 10:06:36 +01'00'

Pośrednia ochrona od porażeń - samoczynne wyłączanie zasilania w układzie sieci TN-C

LEGENDA
ELEMENTY ISTNIEJĄCE
ELEMENTY PROJEKTOWANE

INWESTOR	Energa-Operator S.A 80-557 Gdańsk, ul. Marynarki Polskiej 130
FORTE ENERGETYKA	Biuro Projektowe FORTE Sandra Kaczmarek 81-159 Gdynia, ul. Żeliwna 5B/1, NIP: 9581575697
	ZN/7762/3232MZI/2025/2503140
	SCHEMAT JEDNOKRESKOWY
RYSUNEK NR. E-02b	projekt przyłącza kablowego nn 0,4kV
Dla zasilenia dz. nr 2463 w m. Gdynia, ul. Kcyńska, gm. Gdynia	
PROJEKTOWAŁ: Jarosław REUT	UAN/8346/165/86 POM/IE/0394/08 upr.bud.do projektowania,nadzorowania i kierowania robotami budowlanymi w specjalności instalacji elektrycznej