

TN-C

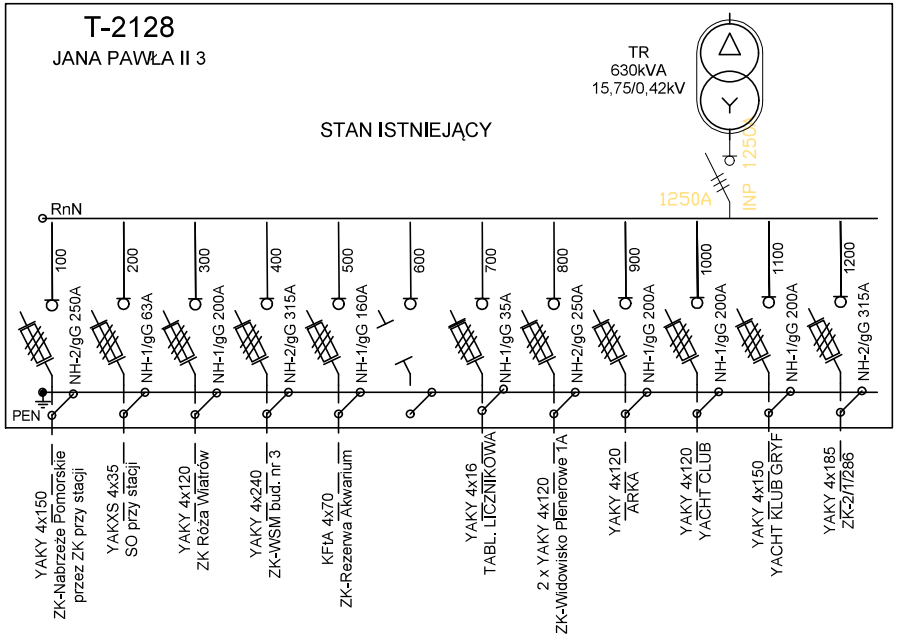


proj. człon odpływowy CO-5 o wymiarach
550 x 1275 x 400 lub 320 (szerokość x wysokość x głębokość)
przystosowany do zabudowy 5 sztuk rozłączników gr. 1,3 lub gr. 00

STAN PROJEKTOWANY

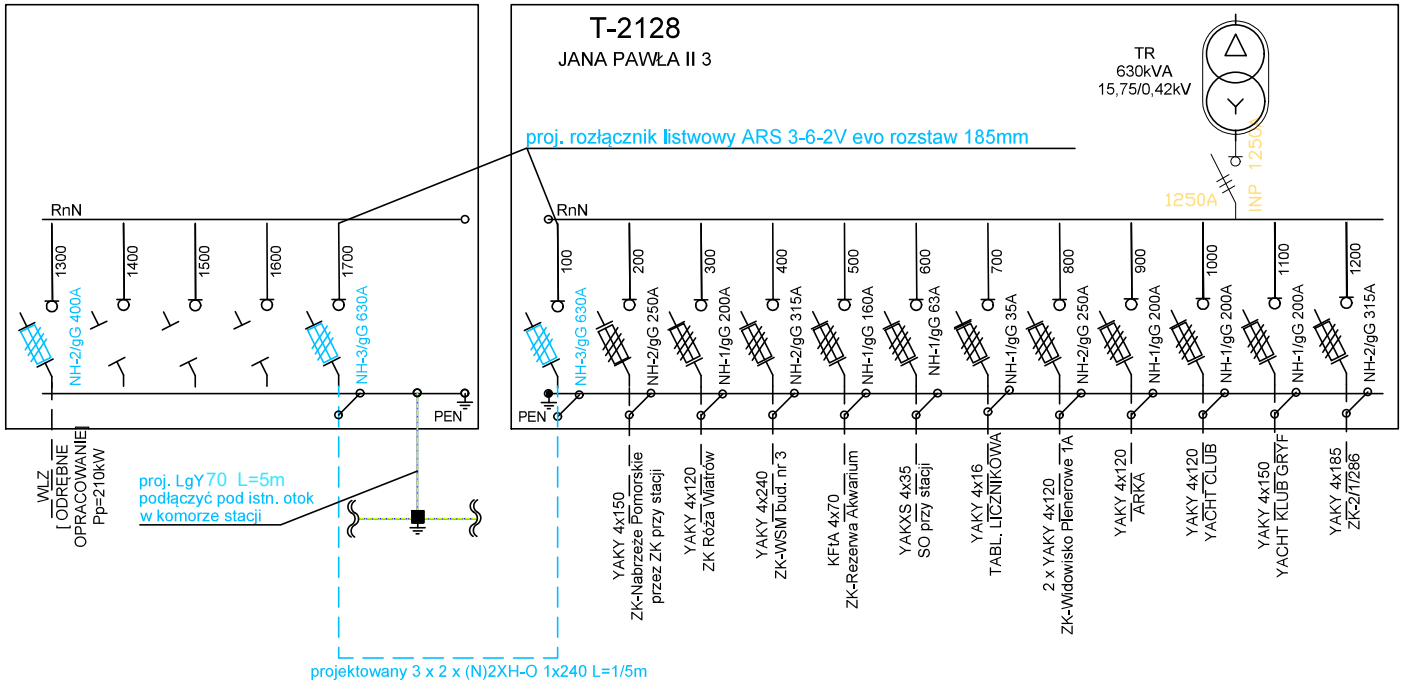

			NAZWISKO / nr uprawnień	PODPIS
INWESTOR: **ENERGA Operator S.A. Oddział w Gdańsku ul. Marynarki Polskiej 130 80-577 Gdańsk**	PROJEKTOWAŁ	10.2025	Krzysztof Gohlke POM/0008/PWOE/12 w specjalno instalacyjnej w zakresie sieci, instalacji i urządzeń elektrycznych i elektroenergetycznych	
TEMAT: **Projekt zasilania rezerwowego OSDn**	NAZWA RYSUNKU: - Zasadniczy schemat zasilania -		Skala b/s	
			Nr rys. E-02	
Gdynia al. Jana Pawła II	nr sprawy **ZN/7334/3232MZI/2025/2403792/1**		nr zadania **OBI/32/2403792**	

T-2128 "JANA PAWŁA II 3"

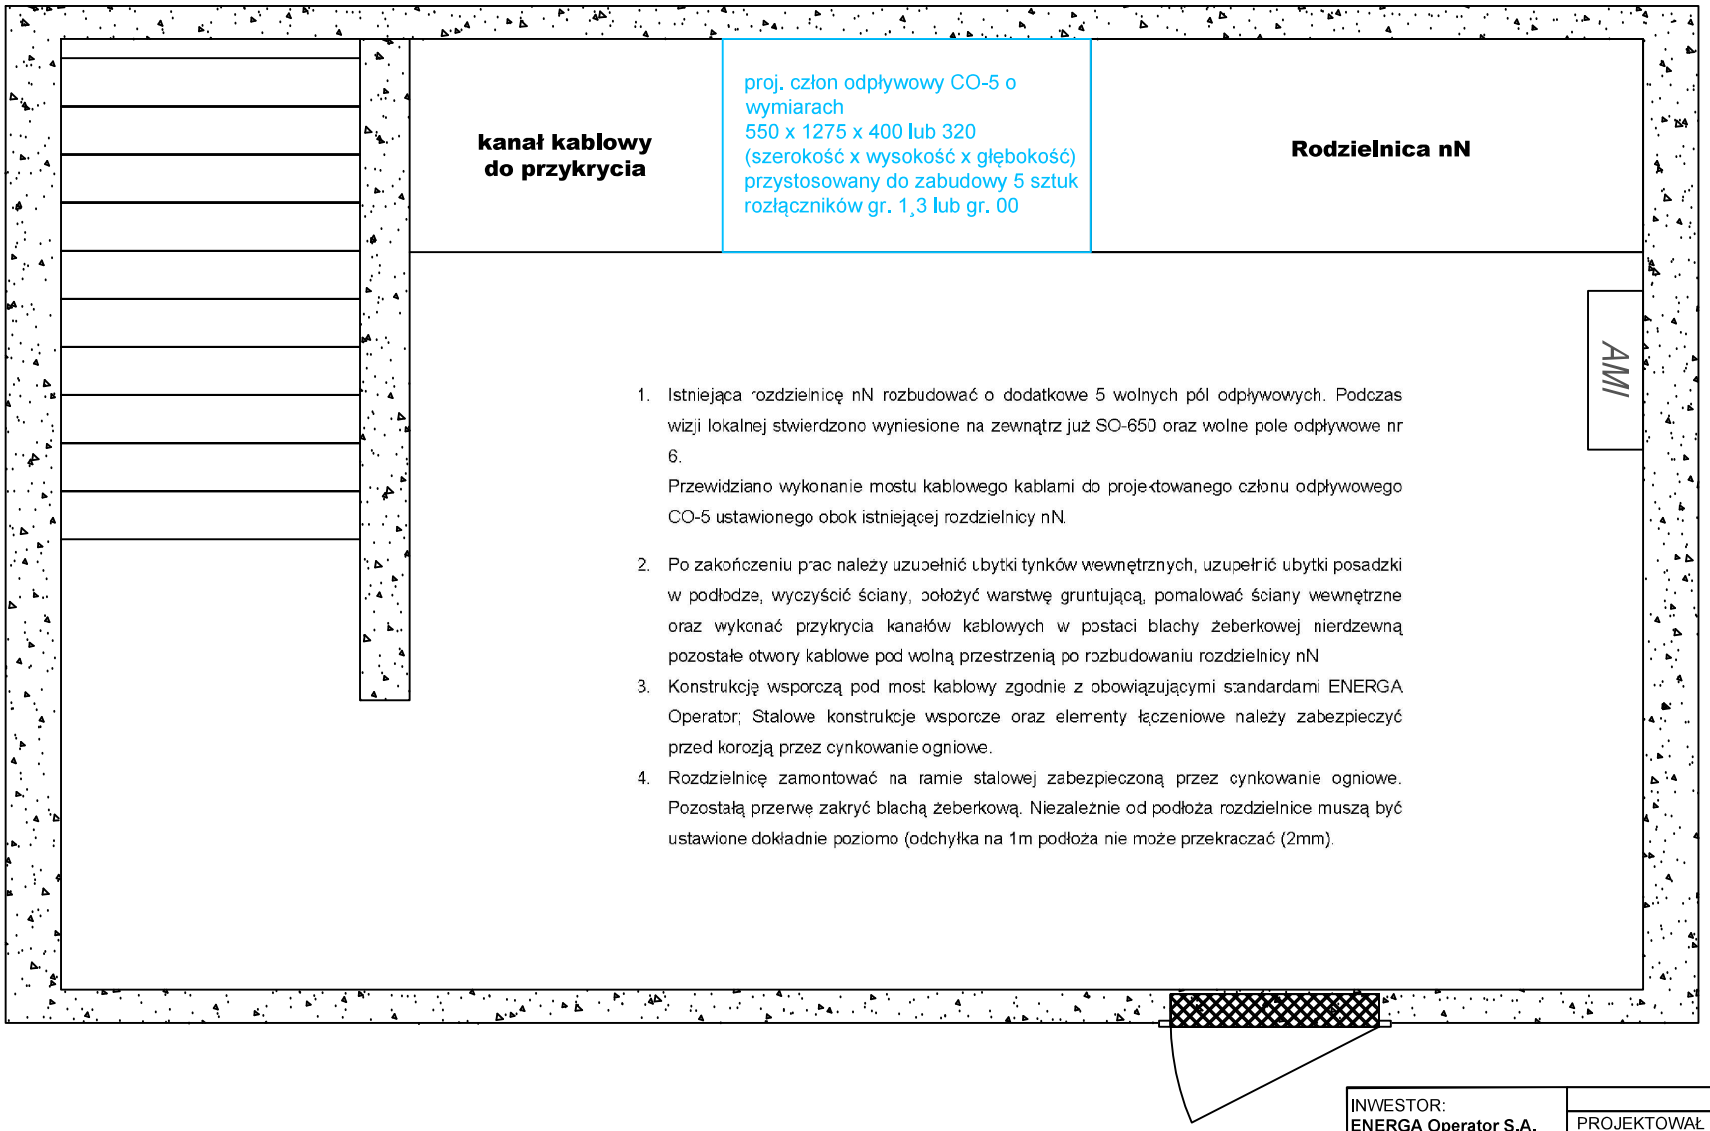

1. Istniejąca rozdzielnicę nN rozbudować o dodatkowe 5 wolnych pól odpływowych. Podczas wizji lokalnej stwierdzono wyniesione na zewnątrz już SO-650 oraz wolne pole odpływowe nr 6.
   Przewidziano wykonanie mostu kablowego kablami do projektowanego członu odpływowego CO-5 ustawionego obok istniejącej rozdzielnicy nN.
2. Po zakończeniu prac należy uzupełnić ubytki tynków wewnętrznych, uzupełnić ubytki posadzki w podłodze, wyczyścić ściany, położyć warstwę gruntującą, pomalować ściany wewnętrzne oraz wykonać przykrycia kanałów kablowych w postaci blachy żeberkowej nierdzewną pozostałe otwory kablowe pod wolną przestrzenią po rozbudowaniu rozdzielnicy nN
3. Konstrukcję wsporczą pod most kablowy zgodnie z obowiązującymi standardami ENERGA Operator; Stalowe konstrukcje wsporcze oraz elementy łączeniowe należy zabezpieczyć przed korozją przez cynkowanie ogniowe.
4. Rozdzielnicę zamontować na ramie stalowej zabezpieczoną przez cynkowanie ogniowe. Pozostałą przerwę zakryć blachą żeberkową. Niezależnie od podłoża rozdzielnice muszą być ustawione dokładnie poziomo (odchyłka na 1m podłoża nie może przekraczać (2mm).

INWESTOR: **ENERGA Operator S.A.** **Oddział w Gdańsku** **ul. Marynarki Polskiej 130** **80-577 Gdańsk**			NAZWISKO / nr uprawnień	PODPIS
	PROJEKTOWAŁ	10.2025	Krzysztof Gohlike POM/0008/PWOE/12 w specjalno instalacyjnej w zakresie sieci, instalacji i urządzeń elektrycznych i elektroenergetycznych	
TEMAT: **Projekt zasilania rezerwowego OSDn** **Gdynia al. Jana Pawła II**	NAZWA RYSUNKU: - Rzut komory nN -		Skala b/s	
			Nr rys. E-03	
	nr sprawy **ZN/7334/3232MZI/2025/2403792/1**		nr zadania **OBI/32/2403792**	