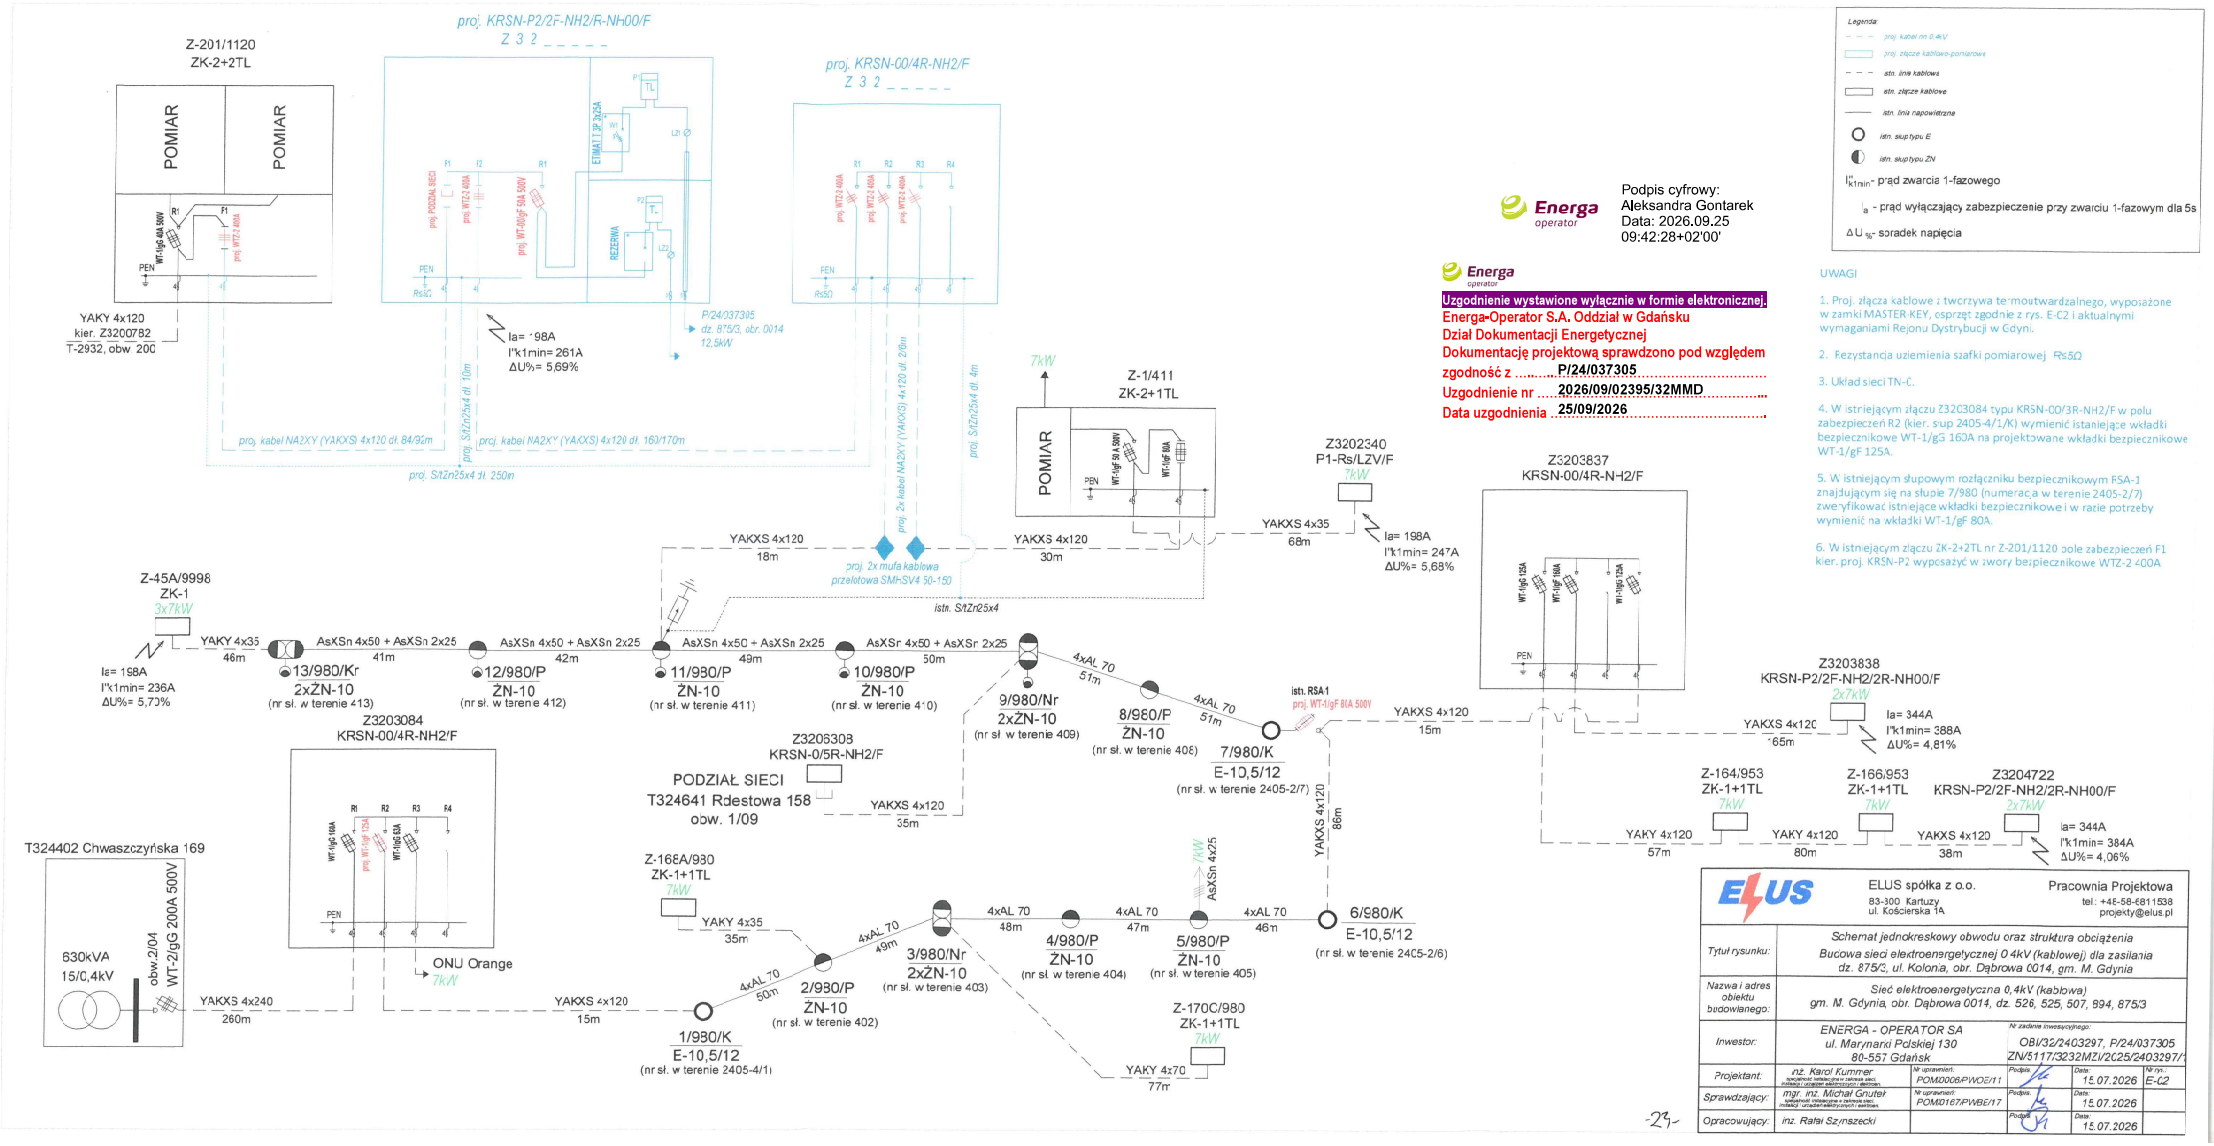


Energa operator

Podpis cyfrowy:
Aleksandra Gontarek
Data: 2026.09.25 09:42:28+02'00'

Energa operator

Uzgodnienie wystawione wyłącznie w formie elektronicznej.
Energa-Operator S.A. Oddział w Gdańsku
Dział Dokumentacji Energetycznej
Dokumentację projektową sprawdzono pod względem
zgodność z ..... P/24/037305 .....
Uzgodnienie nr ..... 2026/09/02395/32MMD .....
Data uzgodnienia ..... 25/09/2026 .....

UWAGI

1. Proj. złącza kablowe i tworzywa termoutwardzalnego, wyposażone w zamki MASTER-KEY, osprzęt zgodnie z rys. E-C2 i aktualnymi wymaganiami Rejonu Dystrybucji w Gdyni.
2. Rezystancja uziemienia szafki pomiarowej Rs≤Ω
3. Układ sieci TN-C.
4. W istniejącym złączu Z32C3084 typu KRSN-C0/3R-NH2/F w polu zabezpieczeń R2 (kier. sup 2405-4/1/K) wymienić istniejące wkładki bezpiecznikowe WT-1/gG 160A na projektowane wkładki bezpiecznikowe WT-1/gF 125A.
5. W istniejącym słupowym rozłączniku bezpiecznikowym RSA-1 znajdującym się na słupie 7/980 (numeracja w terenie 2405-2/7) zweryfikować istniejące wkładki bezpiecznikowe i w razie potrzeby wymienić na wkładki WT-1/gF 80A.
6. W istniejącym złączu ZK-2+2TL nr Z-201/1120 pole zabezpieczeń F1 kier. proj. KRSN-P2 wypcsażyć w iwory bezpiecznikowe WTZ-2 400A

ELUS	ELUS spółka z o.o. 83-300 Kartuzy ul. Kościerska 1A		Pracownia Projektowa tel.: +48-58-6811538 projekty@elus.pl		
Tytuł rysunku:	Schemat jednokreskowy obwodu oraz struktura obciążenia Budowa sieci elektroenergetycznej 0,4kV (kablowej) dla zasilania dz. 875/3, ul. Kolonia, obr. Dąbrowa 0014, gm. M. Gdynia				
Nazwa i adres obiektu budowlanego:	Sieć elektroenergetyczna 0,4kV (kablowa) gm. M. Gdynia, obr. Dąbrowa 0014, dz. 526, 525, 507, 894, 875/3				
Inwestor:	ENERGA - OPERATOR SA ul. Marynarki Polskiej 130 80-557 Gdańsk		Nr zadania inwestycyjnego: OBI/32/2403297, P/24/037305 ZN/5117/3232MZI/2C25/2403297/1		
Projektant:	inż. Karol Kummer (uprawnienia budowlane w zakresie sieci, instalacji i urządzeń elektrycznych i elektr.)	Nr uprawnień: POM/0006/PWOE/11	Podpis:	Data: 15.07.2026	Nr rys.: E-C2
Sprawdzający:	mgr. inż. Michał Grudzień (specjalność: instalacyjna w zakresie sieci, instalacji i urządzeń elektrycznych i elektron.)	Nr uprawnień: POM/0167/PWBE/17	Podpis:	Data: 15.07.2026	
Opracowujący:	inż. Rafał Szyszecki		Podpis:	Data: 15.07.2026	

-23-