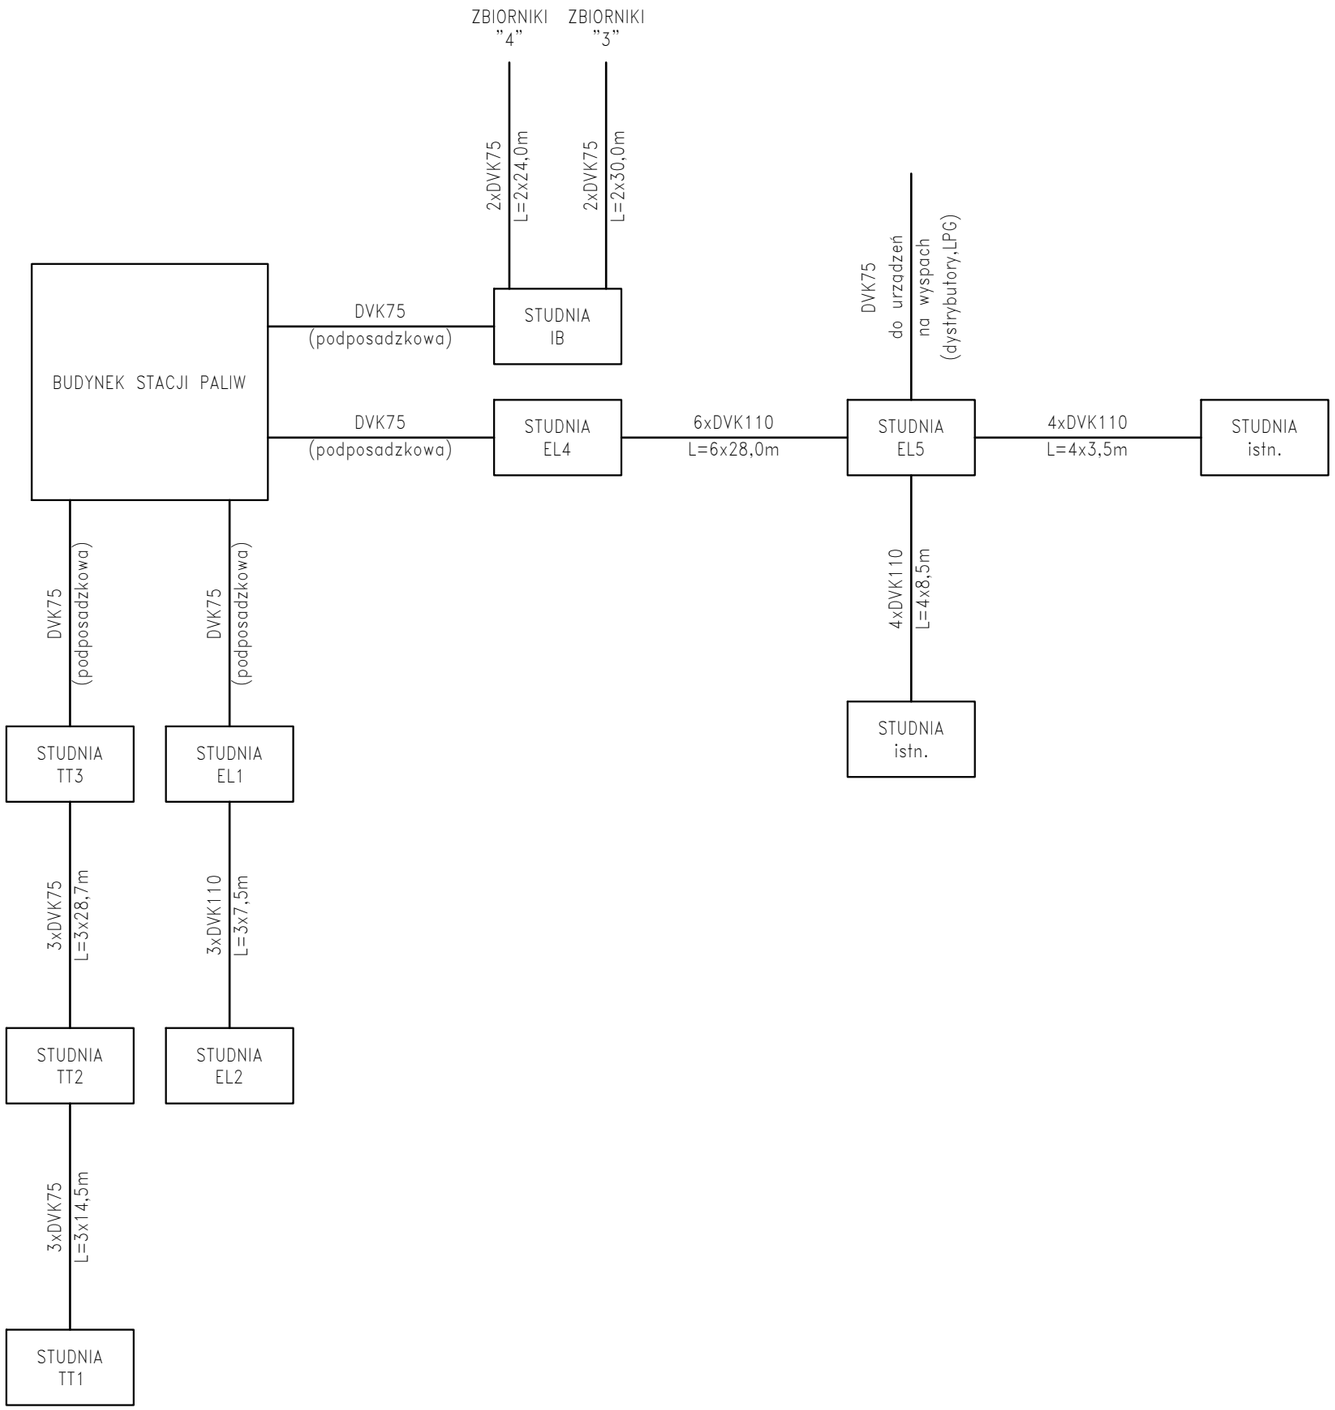


INWESTOR: ORLEN SA, ul. Chemików 7, 09-411 Płock		JEDNOSTKA PROJEKTOWA: ARCH P.M. Sp. z o.o. Sp. k., 53-333 Wrocław, ul. Powstańców Śląskich 112, tel: 600 020 874, 506 144 855, www.archpm.pl, biuro@archpm.pl	
INWESTYCJA:	Przebudowa istniejącej stacji paliw, polegajaca na rozbiórce budynku stacji paliw, budowie nowego budynku, budowie naziemnego modułu Adblue wraz z dystrybutorem oraz budowie i przebudowie niezbędnej infrastruktury technicznej		
ADRES INWESTYCJI:	woj. śląskie, powiat zawierciański, gmina m. Zawiercie, ul. Jurajska 164 dz. ew. nr 335/2, 336/2, 337, obręb 0011 Żerkowice, 42-431 Zawiercie		
TYTUŁ RYSUNKU:	SCHEMAT BLOKOWY BUDOWY KANALIZACJI TECHNICZNEJ		
STADIUM:	PROJEKT WYKONAWCZY	NR DZIAŁU: **1.4**	NR RYSUNKU: **03**
SKALA:	* * *		DATA OPRACOWANIA: **30.12.2025**
BRANŻA:	**ELEKTRYCZNA**	BIURO BRANŻOWE: EmElektro Michał Madeła, ul. Wiedeńska 6 lok. 9, 51-200 Wrocław	
PROJEKTANT: mgr inż. Michał Madeła, uprawnienia do projektowania w specjalności instalacyjnej nr 151/DOŚ/13			
OPRACOWANIE:			

A3