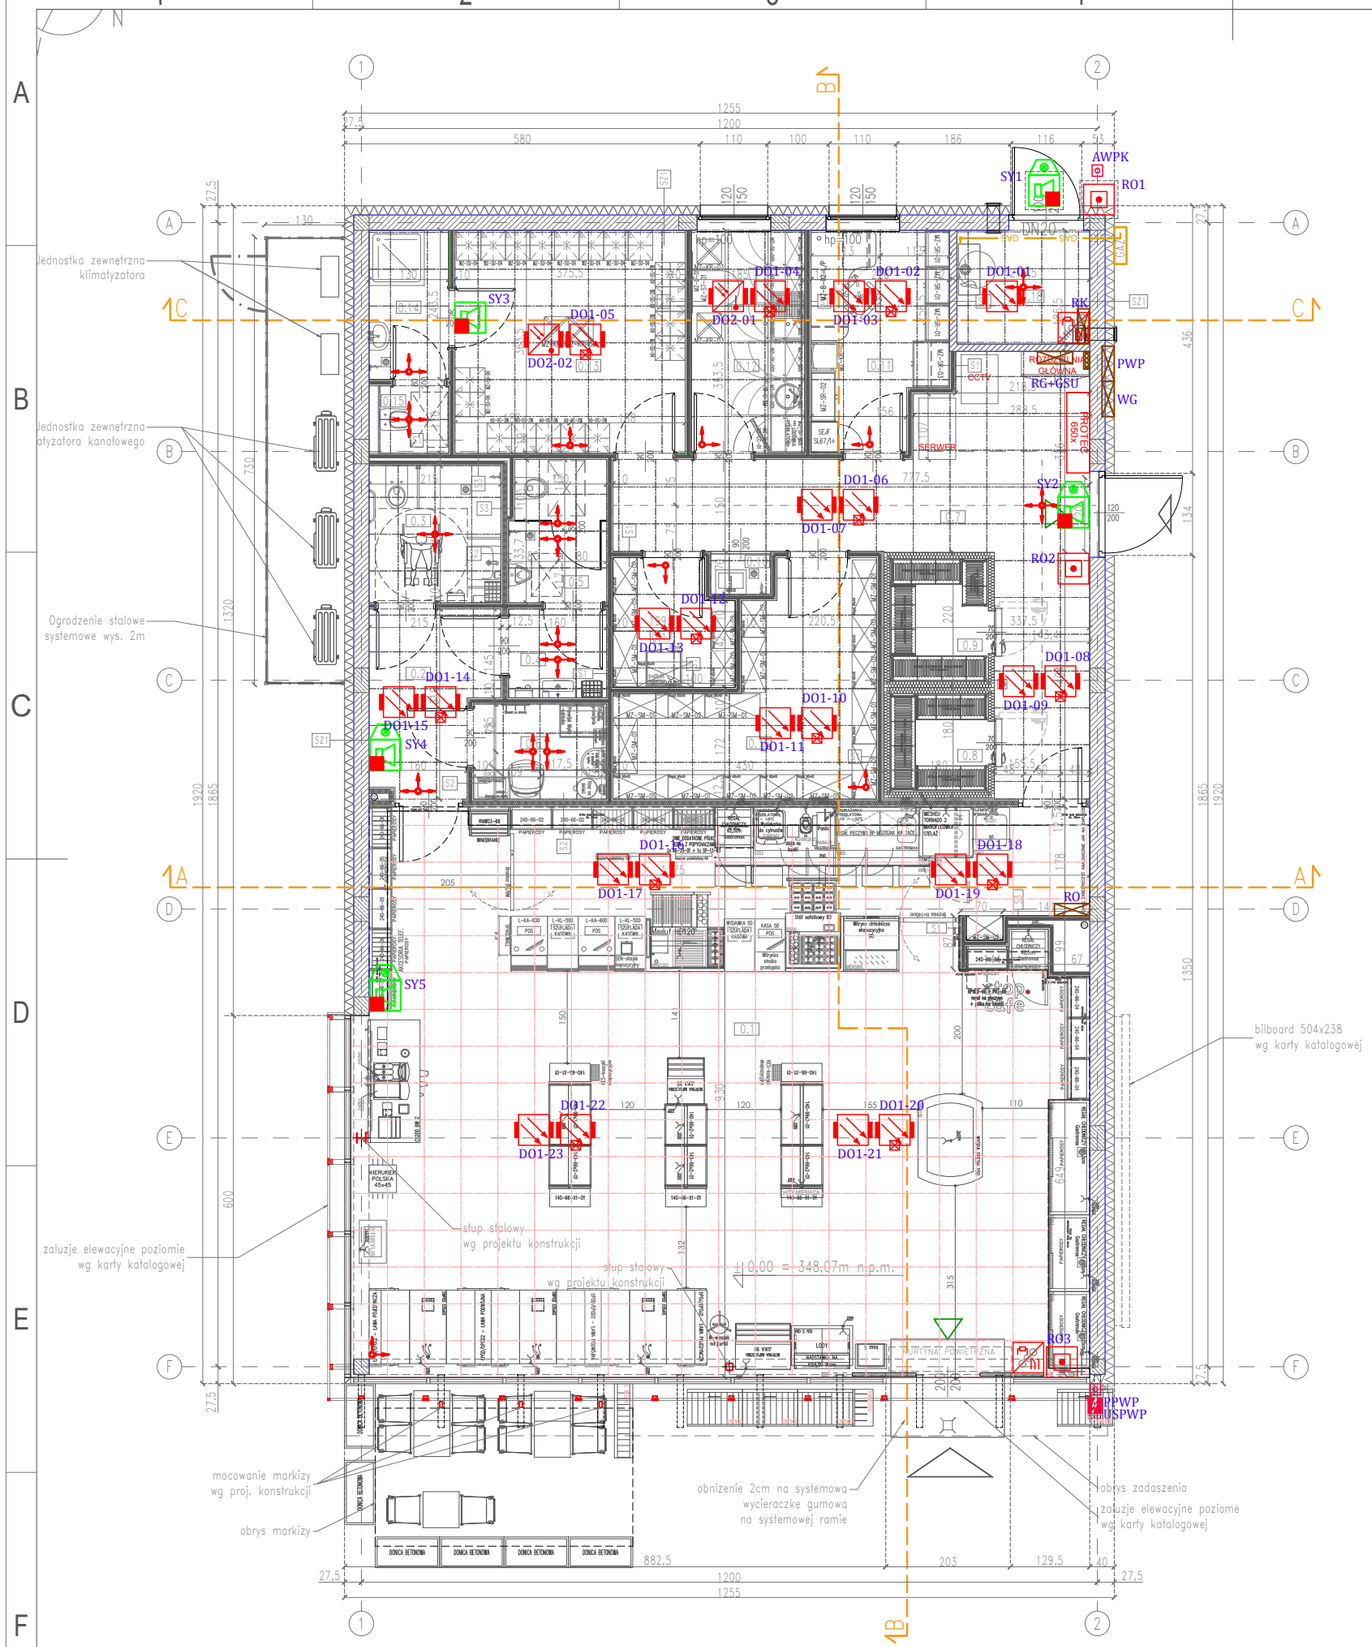


SYSTEM SYGNALIZACJI POŻAROWEJ PROTEC 6500

PROTEC 650x	Centrala Sygnalizacji Pożarowej Protec 6500
	Czujka optyczna 6000PLUS/OP/I
	Czujka optyczno–termiczna 6000PLUS/OPHT/I
	Dodatkowy wskaźnik zadziałania czujki OR–WZ
	Ręczny Ostrzegacz Pożarowy 6000/MCP (obudowa natynkowa MCP BOX)
	Ręczny Ostrzegacz Pożarowy IP65 6000/MCP/WP (zewnętrzny)
	Element sterujący 6000/CCO – 1 wyjście
	Element kontrolno sterujący 6000/MICCO – 1 wejście, 1 wyjście
	Sygnalizator akustyczny
	Sygnalizator optyczno–akustyczny
	Sygnalizator zewnentrzny optyczno–akustyczny
	Puszka ognioodporna

ZESTAWIENIE POMIESZCZEŃ

	Pomieszczenie	Pow.[m²]	Wys. pom
0.1	Sala sprzedaży	109,78	3,00
0.2	Przedsionek	5,71	3,00
0.3	Toaleta NPS / WC damski	4,78	2,70
0.4	Przedsionek toalety męskiej	2,32	2,70
0.5	WC męski	3,64	2,70
0.6	Pom. opiekuna z dzieckiem	3,37	2,70
0.7	Korytarz	22,43	3,00
0.8	Chłodnia	2,56	3,00
0.9	Mroźnia	3,20	3,00
0.10	Aneks porządkowy	0,69	2,70
0.11	Pokój kierownika	7,43	2,70
0.12	Pomieszczenie socjalne	6,70	2,70
0.13	Szatnia	13,59	2,70
0.14	Łazienka personelu	3,11	2,70
0.15	WC personelu	1,41	2,70
0.16	Magazyn spożywczy	11,77	2,70
0.17	Magazyn prod. przemysłowych	3,93	2,70
0.18	Kotłownia	3,87	3,00
	Razem	209,92	

ZMIANY:	ZAKRES ZMIAN:	DATA:

INWESTOR: ORLEN SA, ul. Chemików 7, 09-411 Płock

JEDNOSTKA PROJEKTOWA: ARCH P.M. Sp. z o.o. Sp. k., 53-333 Wrocław, ul. Powstańców Śląskich 112, tel: 600 020 874, 506 144 855, www.archpm.pl, biuro@archpm.pl

INWESTYCJA: Przebudowa istniejącej stacji paliw, polegajaca na rozbiórce budynku stacji paliw, budowie nowego budynku, budowie naziemnego modułu Adblue wraz z dystrybutorem oraz budowie i przebudowie niezbędnej infrastruktury technicznej

ADRES INWESTYCJI: woj. śląskie, powiat zawierciański, gmina m. Zawiercie, ul. Jurajska 164 dz. ew. nr 335/2, 336/2, 337, obręb 0011 Żerkowice, 42-431 Zawiercie

TYTUŁ RYSUNKU: RZUT PRZYZIEMIA SYSTEM SSP

STADIUM:	PROJEKT WYKONAWCZY	NR DZIAŁU: 3.4	NR RYSUNKU: 03
SKALA:	1:100	REWIZJA: -	DATA OPRACOWANIA: 30.12.2025
BRANŻA:	ELEKTRYCZNA	BIURO BRANŻOWE:	ErmElektro Michał Madeła, ul. Wiedeńska 6 lok. 9, 51-200 Wrocław

PROJEKTANT: mgr inż. Michał Madeła, uprawnienia do projektowania w specjalności instalacyjnej nr 151/DOŚ/13

OPRACOWANIE: