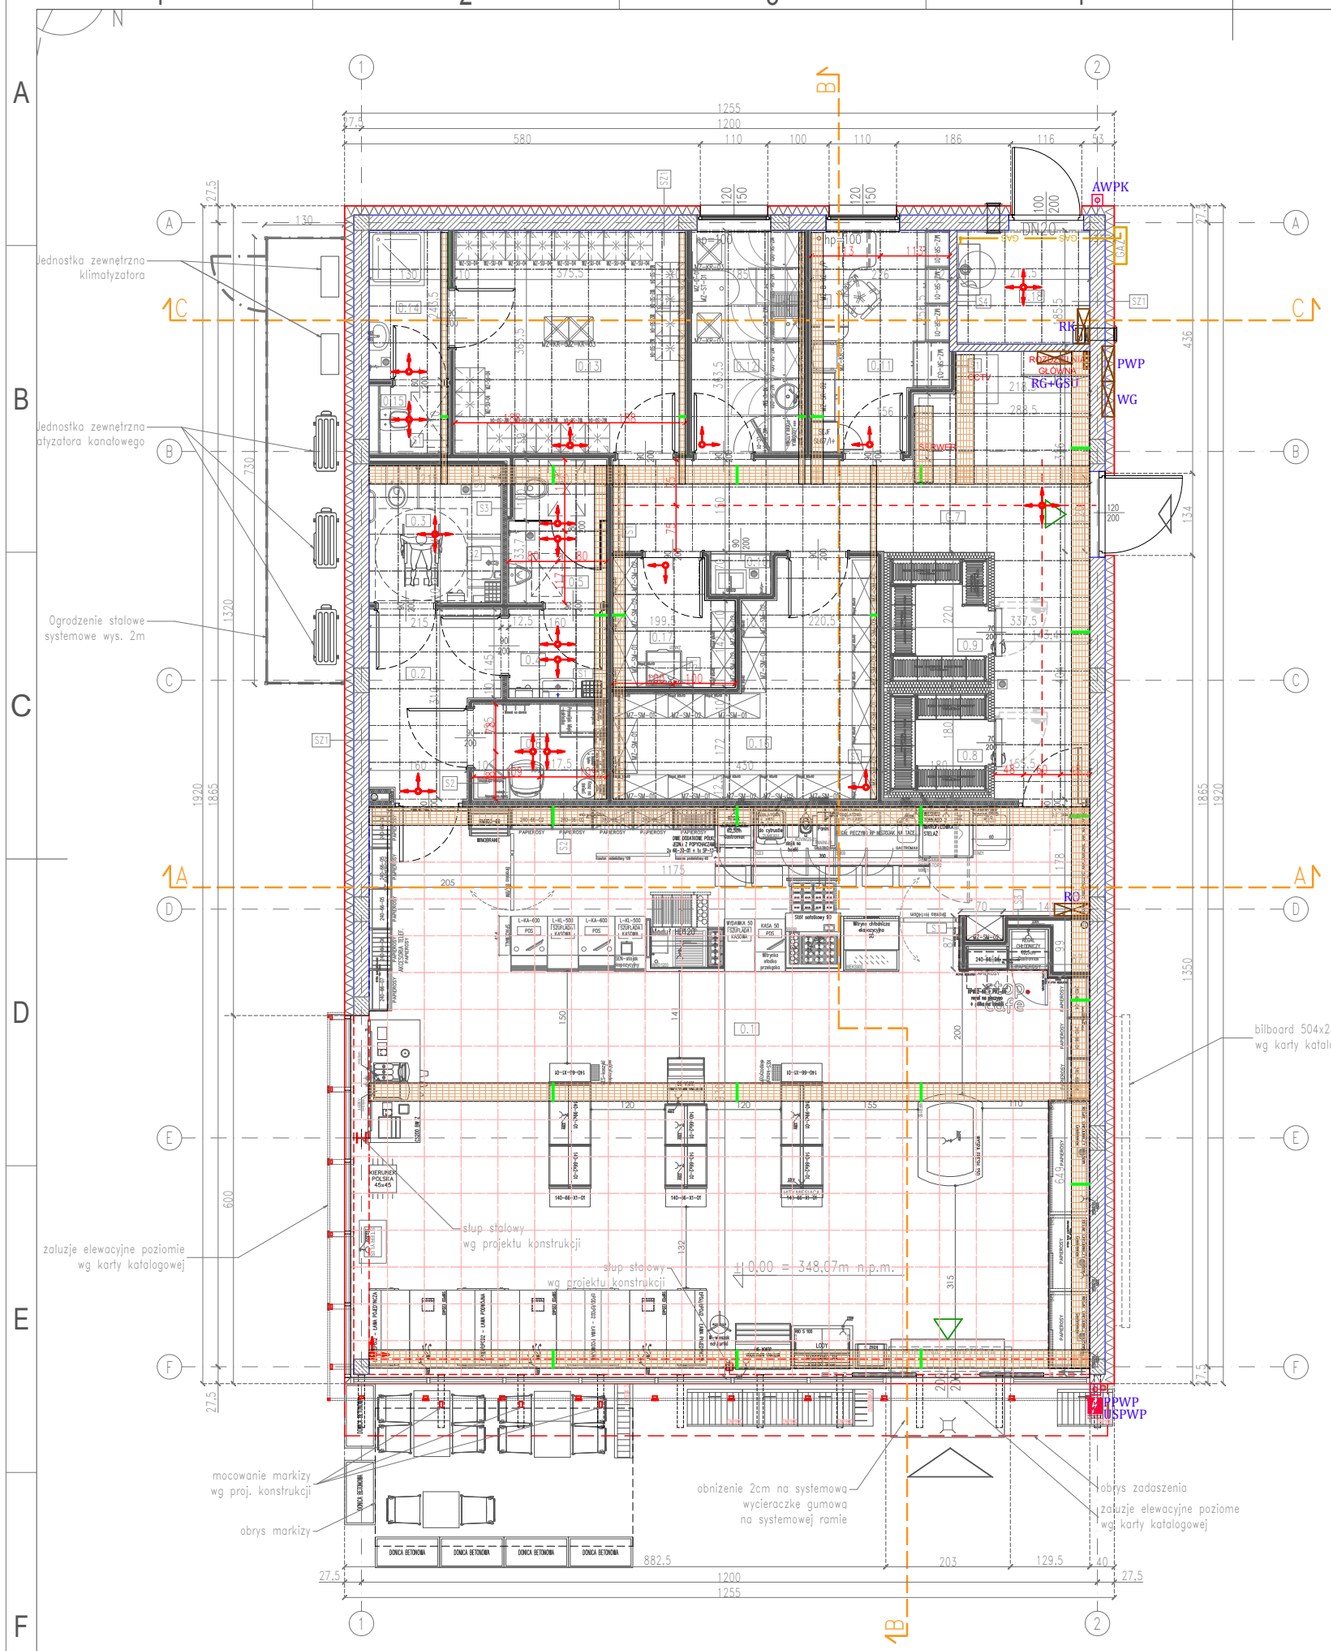


LEGENDA - GŁÓWNE TRASY KABLOWE :

- korytko kablowe, szerokość 300 mm, h=50 mm
- korytko kablowe, szerokość 200 mm, h=50 mm
- korytko kablowe, szerokość 100 mm, h=50 mm

Korytka kablowe mocowane z wykorzystaniem elementów systemowych do stropu / ściany zgodnie z zaleceniami producenta wybranego systemu koryt kablowych.

Układanie tras kablowych koordynować z branżą sanitarną.
Koryta kablowe prowadzić 15 cm pod powierzchnią stropu.

Przejścia / przepusty kablowe uszczelnić w wymaganej klasie odporności ogniowej. Przepust kablowy na dach dokładnie uszczelnić przed wnikaniem do wnętrza wody i wilgoci.

Kable DC od paneli fotowoltaicznych do falownika wewnątrz budynku na całej długości układać w peszlu ochronnym nierozprzestrzeniającym płomienia po głównej trasie kablowej.

Podczas wnoszenia ścian budynku - w miejscach przejść koryt kablowych pozostawić wnęki do przeprowadzenia trasy. Po ułożeniu wszystkich kabli i przewodów w danej trasie kablowej - przejścia dokładnie uszczelnić.

UWAGA :
Na etapie realizacji robót budowlanych koordynować wzajemne położenie elementów branży elektrycznej z sieciami, instalacjami i urządzeniami innych branż - zwłaszcza sanitarnej (grzejniki, centrale, wentylatory, itp.).
Zaleca się wykonywanie instalacji elektrycznej w danym pomieszczeniu po zakończeniu prac związanych z układaniem w tym pomieszczeniu inst. sanitarnych.

PWP - Przeciwpożarowy Wyłącznik Prądu z sygnalizacją dozór / zadziałanie
PPWP - przycisk Przeciwpożarowego Wyłącznika Prądu (urządzenie uruchamiające)
USPWP - urządzenie sygnalizujące zadziałanie Przeciwpożarowego Wył. Prądu
AWPK - Awaryjny Wyłącznik Prądu Kotłowni - odłączenie zasilania kotłowni z zewnątrz

Kable / przewody zasilające z podtrzymaniem funkcji w czasie pożaru (CNBOP) mocować bezpośrednio do stropu / do ściany z wykorzystaniem certyfikowanych elementów mocujących (CNBOP). Zabrania się prowadzenia kabli i przewodów ognioodpornych pod jakimikolwiek innymi instalacjami.

ZESTAWIENIE POMIESZCZEŃ

	Pomieszczenie	Pow.[m²]	Wys. pom.
0.1	Sala sprzedazy	109,78	3,00
0.2	Przedsionek	5,71	3,00
0.3	Toaleta NPS / WC damski	4,78	2,70
0.4	Przedsionek toalety meskiej	2,32	2,70
0.5	WC meski	3,64	2,70
0.6	Pom. opiekuna z dzieckiem	3,37	2,70
0.7	Korytarz	22,43	3,00
0.8	Chłodnia	2,56	3,00
0.9	Mroznia	3,20	3,00
0.10	Aneks porządkowy	0,69	2,70
0.11	Pokój kierownika	7,43	2,70
0.12	Pomieszczenie socjalne	6,70	2,70
0.13	Szatnia	13,59	2,70
0.14	Łazienka personelu	3,11	2,70
0.15	WC personelu	1,41	2,70
0.16	Magazyn spożywczy	11,77	2,70
0.17	Magazyn prod. przemysłowych	3,93	2,70
0.18	Kotłownia	3,87	3,00
	Razem	209,92	

ZMIANY:	ZAKRES ZMIAN:	DATA:

INWESTOR: ORLEN SA, ul. Chemików 7, 09-411 Płock

JEDNOSTKA PROJEKTOWA:
ARCH P.M. Sp. z o.o. Sp. k.
53-333 Wrocław, ul. Powstańców Śląskich 112
tel: 600 020 874, 506 144 855, www.archpm.pl, biuro@archpm.pl

INWESTYCJA:	Przebudowa istniejącej stacji paliw, polegajaca na rozbiórce budynku stacji paliw, budowie nowego budynku, budowie naziemnego modułu Adblue wraz z dystrybutorem oraz budowie i przebudowie niezbędnej infrastruktury technicznej
ADRES INWESTYCJI:	woj. śląskie, powiat zawierciański, gmina m. Zawiercie, ul. Jurajska 164 dz. ew. nr 335/2, 336/2, 337, obręb 0011 Żerkowice, 42-431 Zawiercie
TYTUŁ RYSUNKU:	RZUT PRZYZIEMIA GŁÓWNE TRASY KABLOWE
STADIUM:	PROJEKT WYKONAWCZY
NR DZIAŁU:	3.4
NR RYSUNKU:	04
SKALA:	1:100
REWIZJA:	-
DATA OPRACOWANIA:	30.12.2025
BRANŻA:	ELEKTRYCZNA
BIURO BRANŻOWE:	EmElektro Michał Madela ul. Wiedeńska 6 lok. 9 51-200 Wrocław

PROJEKTANT:
mgr inż. Michał Madela
uprawnienia do projektowania w specjalności instalacyjnej
nr 151/DOŚ/13

OPRACOWANIE: