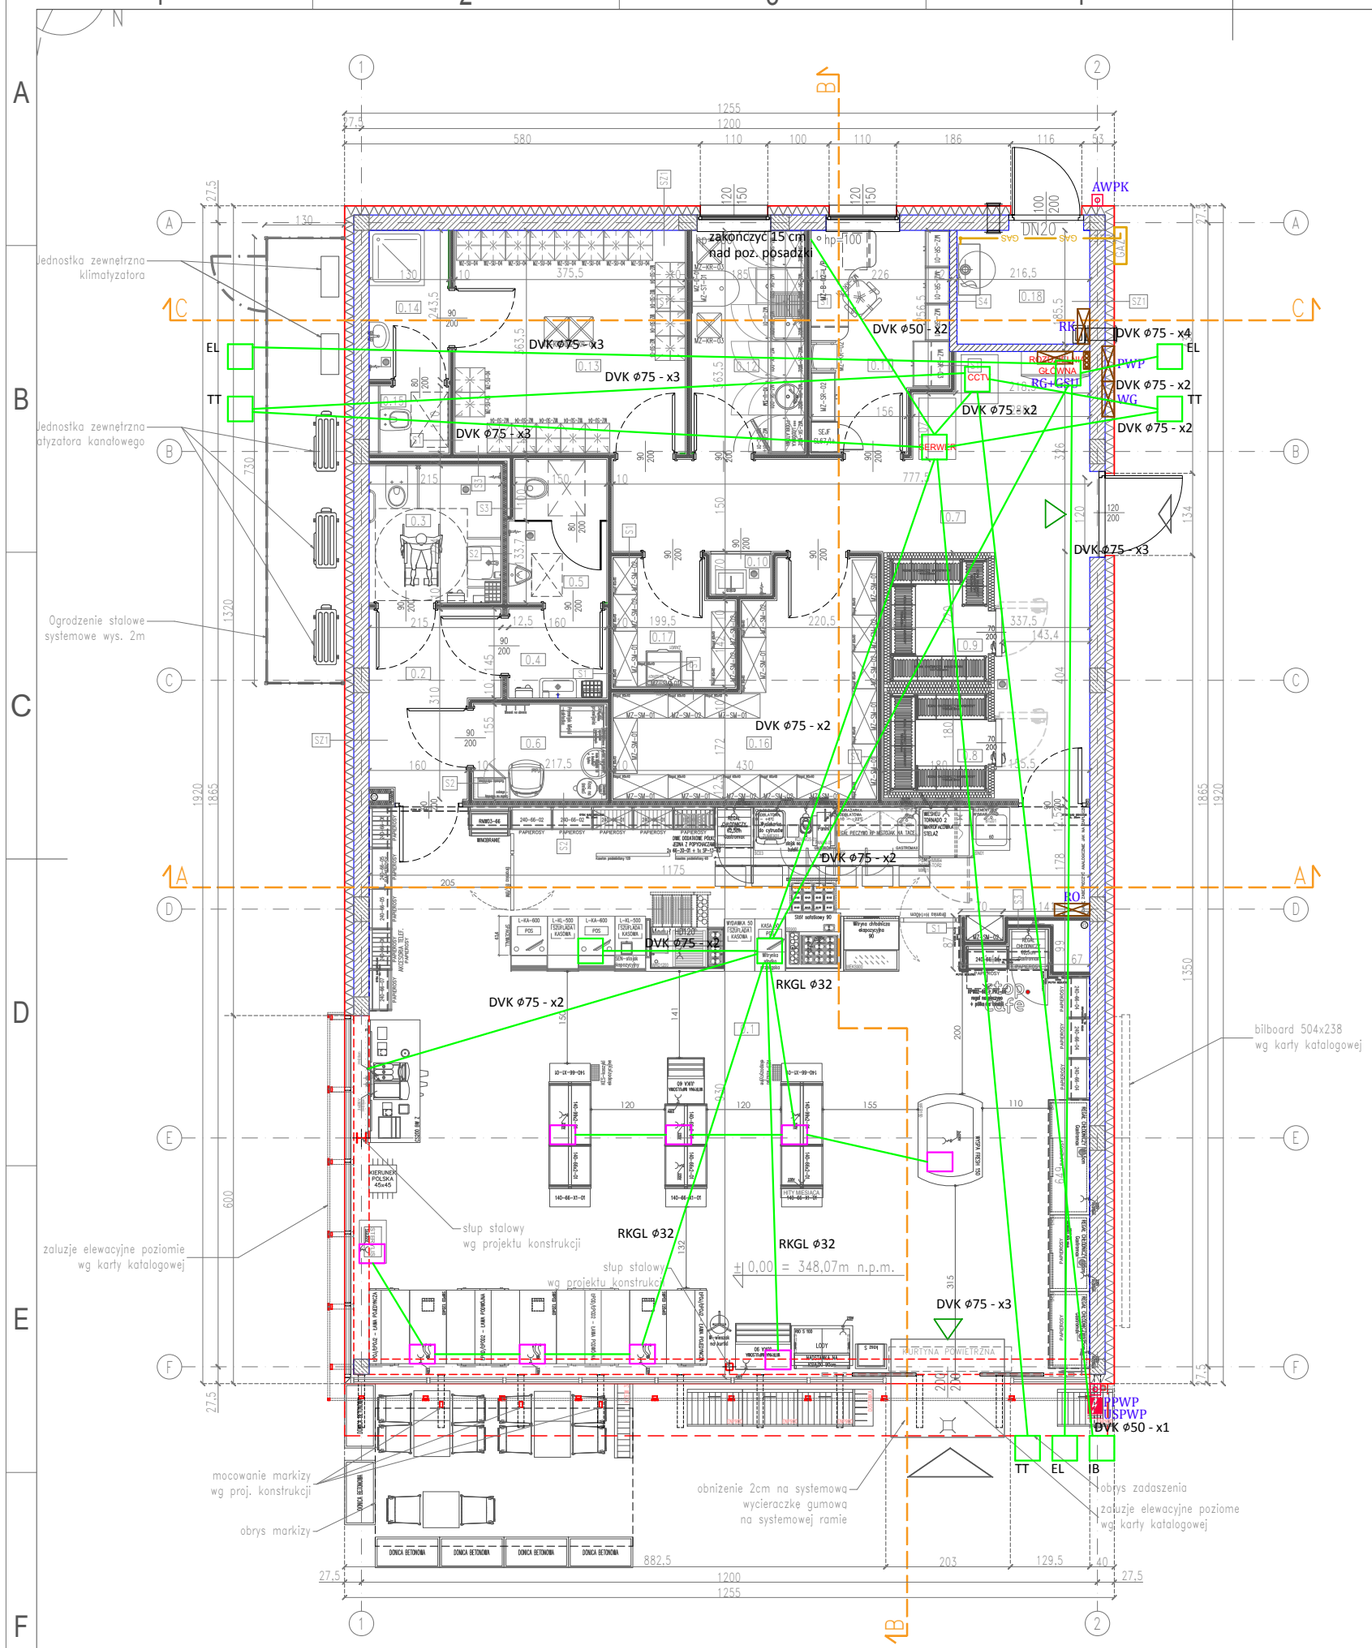


LEGENDA - INSTALACJE PODPOSADZKOWE :

- studnia kablowa zabudowana pod powierzchnią posadzki budynku
- lokalizacja puszki podłogowej - do puszki i pomiędzy puszkami 2 rury ⌀32
- kanalizacja rurowa DVK ⌀75 / DVK ⌀50 / RKGL ⌀32

Podczas układania instalacji podpodłogowej w przepustach rurowych ułożyć minimum 2 przewody stalowe stanowiące piloty.

UWAGA :
Na etapie realizacji robót budowlanych koordynować wzajemne położenie elementów branży elektrycznej z sieciami, instalacjami i urządzeniami innych branż - zwłaszcza sanitarnej (grzejniki, centrale, wentylatory, itp.).
Zaleca się wykonywanie instalacji elektrycznej w danym pomieszczeniu po zakończeniu prac związanych z układaniem w tym pomieszczeniu inst. sanitarnych.

PWP - Przeciwpożarowy Wyłącznik Prądu z sygnalizacją dozór / zadziałanie
PPWP - przycisk Przeciwpożarowego Wyłącznika Prądu (urządzenie uruchamiające)
USPWP - urządzenie sygnalizujące zadziałanie Przeciwpożarowego Wył. Prądu
AWPK - Awaryjny Wyłącznik Prądu Kotłowni - odłączenie zasilania kotłowni z zewnątrz

Kable / przewody zasilające z podtrzymaniem funkcji w czasie pożaru (CNBOP) mocować bezpośrednio do stropu / do ściany z wykorzystaniem certyfikowanych elementów mocujących (CNBOP). Zabrania się prowadzenia kabli i przewodów ognioodpornych pod jakimikolwiek innymi instalacjami.

ZESTAWIENIE POMIESZCZEŃ

	Pomieszczenie	Pow.[m²]	Wys. pom.
0.1	Sala sprzedazy	109,78	3,00
0.2	Przedsionek	5,71	3,00
0.3	Toaleta NPS / WC damski	4,78	2,70
0.4	Przedsionek toalety meskiej	2,32	2,70
0.5	WC meski	3,64	2,70
0.6	Pom. opiekuna z dzieckiem	3,37	2,70
0.7	Korytarz	22,43	3,00
0.8	Chłodnia	2,56	3,00
0.9	Mroznia	3,20	3,00
0.10	Aneks porządkowy	0,69	2,70
0.11	Pokój kierownika	7,43	2,70
0.12	Pomieszczenie socjalne	6,70	2,70
0.13	Szatnia	13,59	2,70
0.14	Łazienka personelu	3,11	2,70
0.15	WC personelu	1,41	2,70
0.16	Magazyn spożywczy	11,77	2,70
0.17	Magazyn prod. przemysłowych	3,93	2,70
0.18	Kotłownia	3,87	3,00
	Razem	209,92	

ZMIANY:	ZAKRES ZMIAN:	DATA:

INWESTOR: ORLEN SA, ul. Chemików 7, 09-411 Płock

JEDNOSTKA PROJEKTOWA:
ARCH P.M. Sp. z o.o. Sp. k.
53-333 Wrocław, ul. Powstańców Śląskich 112
tel: 600 020 874, 506 144 855, www.archpm.pl, biuro@archpm.pl

INWESTYCJA:	Przebudowa istniejącej stacji paliw, polegajaca na rozbiórce budynku stacji paliw, budowie nowego budynku, budowie naziemnego modułu Adblue wraz z dystrybutorem oraz budowie i przebudowie niezbędnej infrastruktury technicznej
ADRES INWESTYCJI:	woj. śląskie, powiat zawierciański, gmina m. Zawiercie, ul. Jurajska 164 dz. ew. nr 335/2, 336/2, 337, obręb 0011 Żerkowice, 42-431 Zawiercie
TYTUŁ RYSUNKU:	RZUT PRZYZIEMIA INSTALACJE PODPOSADZKOWE

STADIUM:	PROJEKT WYKONAWCZY	NR DZIAŁU: **3.4**	NR RYSUNKU: **05**
SKALA:	1:100	REWIZJA: **-**	DATA OPRACOWANIA: **30.12.2025**
BRANŻA:	**ELEKTRYCZNA**	BIURO BRANŻOWE:	EmElektro Michał Madela ul. Wiedeńska 6 lok. 9 51-200 Wrocław

PROJEKTANT:
mgr inż. Michał Madeła
uprawnienia do projektowania w specjalności instalacyjnej
nr 151/DOŚ/13

OPRACOWANIE: