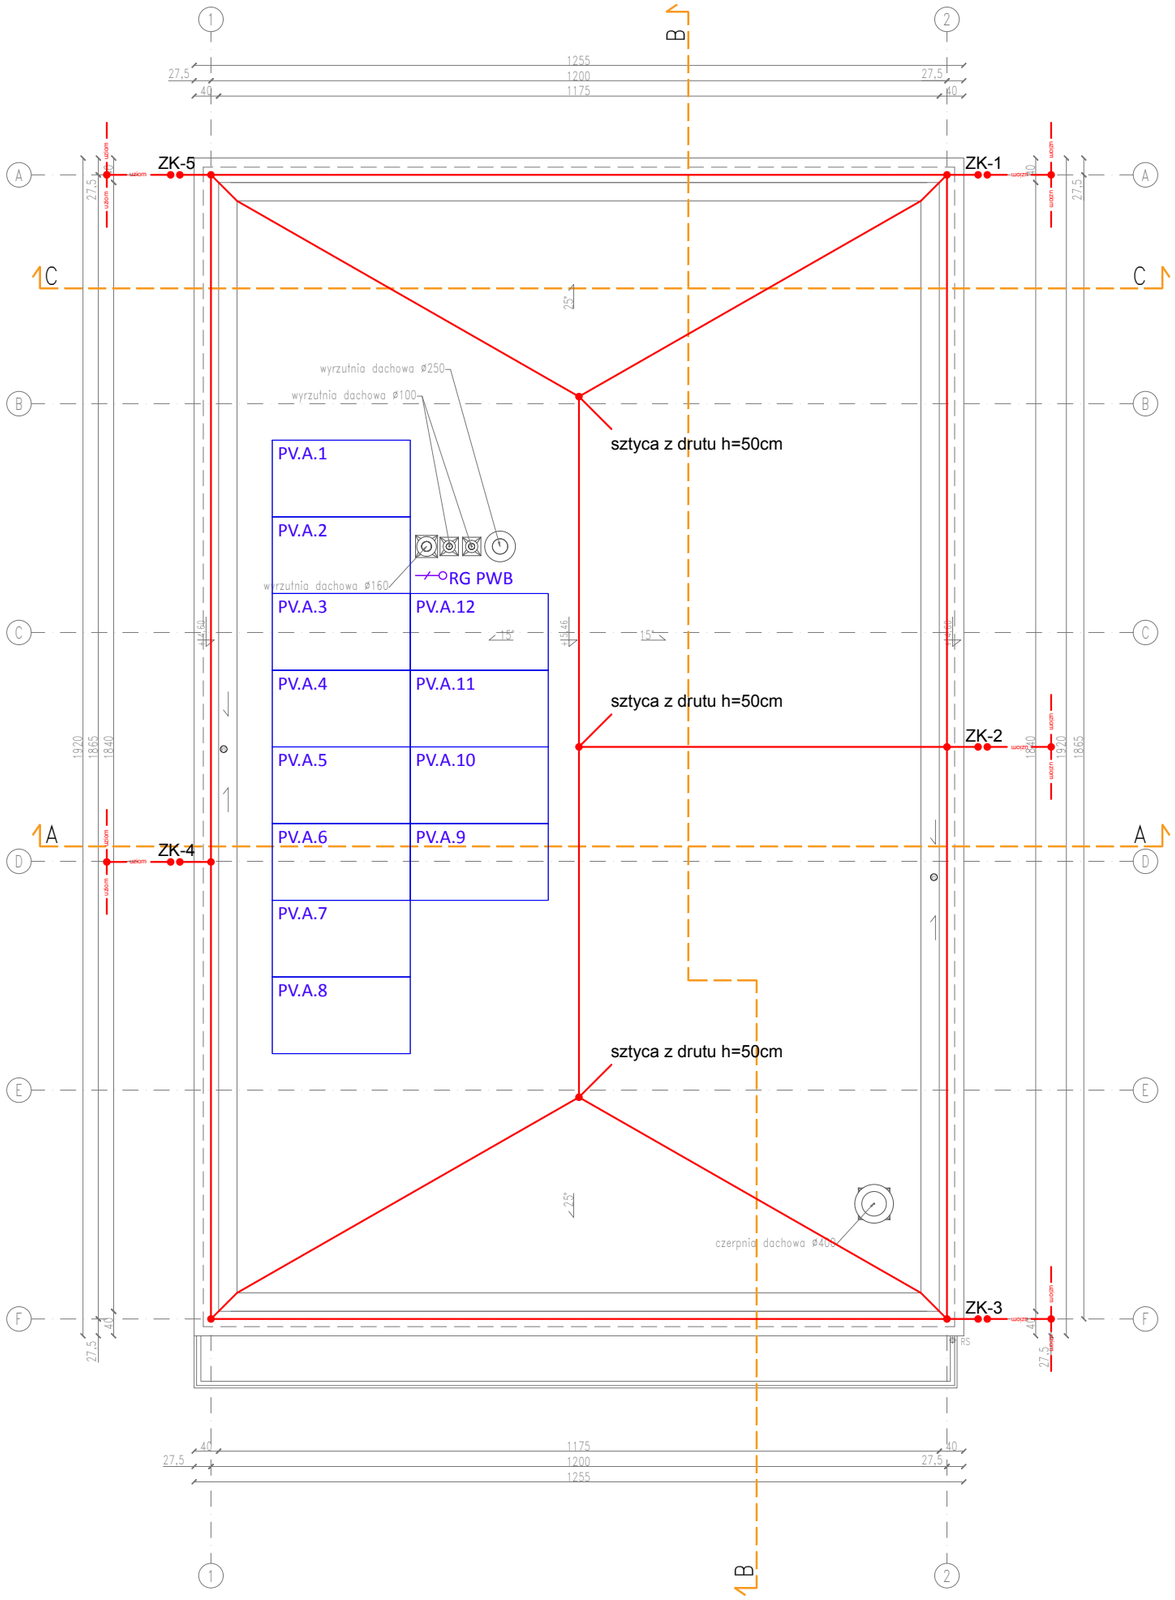


instalacja odgromowa - drut Fe/Zn Ø8 mm

uzom — uzom uziom budynku - taśma Fe/Zn 30x4mm

uzom — ZK-3 złącze kontrolne instalacji odgromowej, nr złącza

Połączenia drutu wykonać za pomocą złączy krzyżowych **drut-drut. Zwody odprowadzające układać w elewacji budynku w rurkach odpornych na podwyższoną temperaturę.** Złącza ZK zabudować w puszkach w opasce przy budynku

Połączenia bednarki wykonać jako spawane. Miejsce **łączeń zaizolować przed wilgocią (antykorozyjnie).**

Założono ochronę dla klasy LPS III.

wypust kablowy 230V, zapas przewodu min. 100cm

wypust kablowy 400V, zapas przewodu min. 100cm

PANEL FOTOWOLTAICZNY
MONOKRYSTALICZNY
O MOCY 500 Wp
(12 PANELI – 6,0 kWp)

ZMIANY:	ZAKRES ZMIAN:	DATA:

INWESTOR: ORLEN SA, ul. Chemików 7, 09-411 Płock

JEDNOSTKA PROJEKTOWA: ARCH P.M. Sp. z o.o. Sp. k., 53-333 Wrocław, ul. Powstańców Śląskich 112, tel: 600 020 874, 506 144 855, www.archpm.pl, biuro@archpm.pl

INWESTYCJA:	Przebudowa istniejącej stacji paliw, polegajaca na rozbiórce budynku stacji paliw, budowie nowego budynku, budowie naziemnego modułu Adblue wraz z dystrybutorem oraz budowie i przebudowie niezbędnej infrastruktury technicznej
ADRES INWESTYCJI:	woj. śląskie, powiat zawierciański, gmina m. Zawiercie, ul. Jurajska 164 dz. ew. nr 335/2, 336/2, 337, obręb 0011 Żerkowice, 42-431 Zawiercie
TYTUŁ RYSUNKU:	RZUT DACHU INSTALACJE ELEKTRYCZNE

STADIUM:	PROJEKT WYKONAWCZY	NR DZIAŁU: **3.4**	NR RYSUNKU: **06**
SKALA:	1:100	REWIZJA: **-**	DATA OPRACOWANIA: **30.12.2025**
BRANŻA: **ELEKTRYCZNA**	BIURO BRANŻOWE:	EmElektro Michał Madeła, ul. Wiederlańska 6 lok. 9, 51-200 Wrocław	

PROJEKTANT:
mgr inż. Michał Madeła
uprawnienia do projektowania w specjalności instalacyjnej
nr 151/DOŚ/13

OPRACOWANIE:

A3