
URZĄDZENIE WYKONAWCZE DH-PWP-1 (UW)

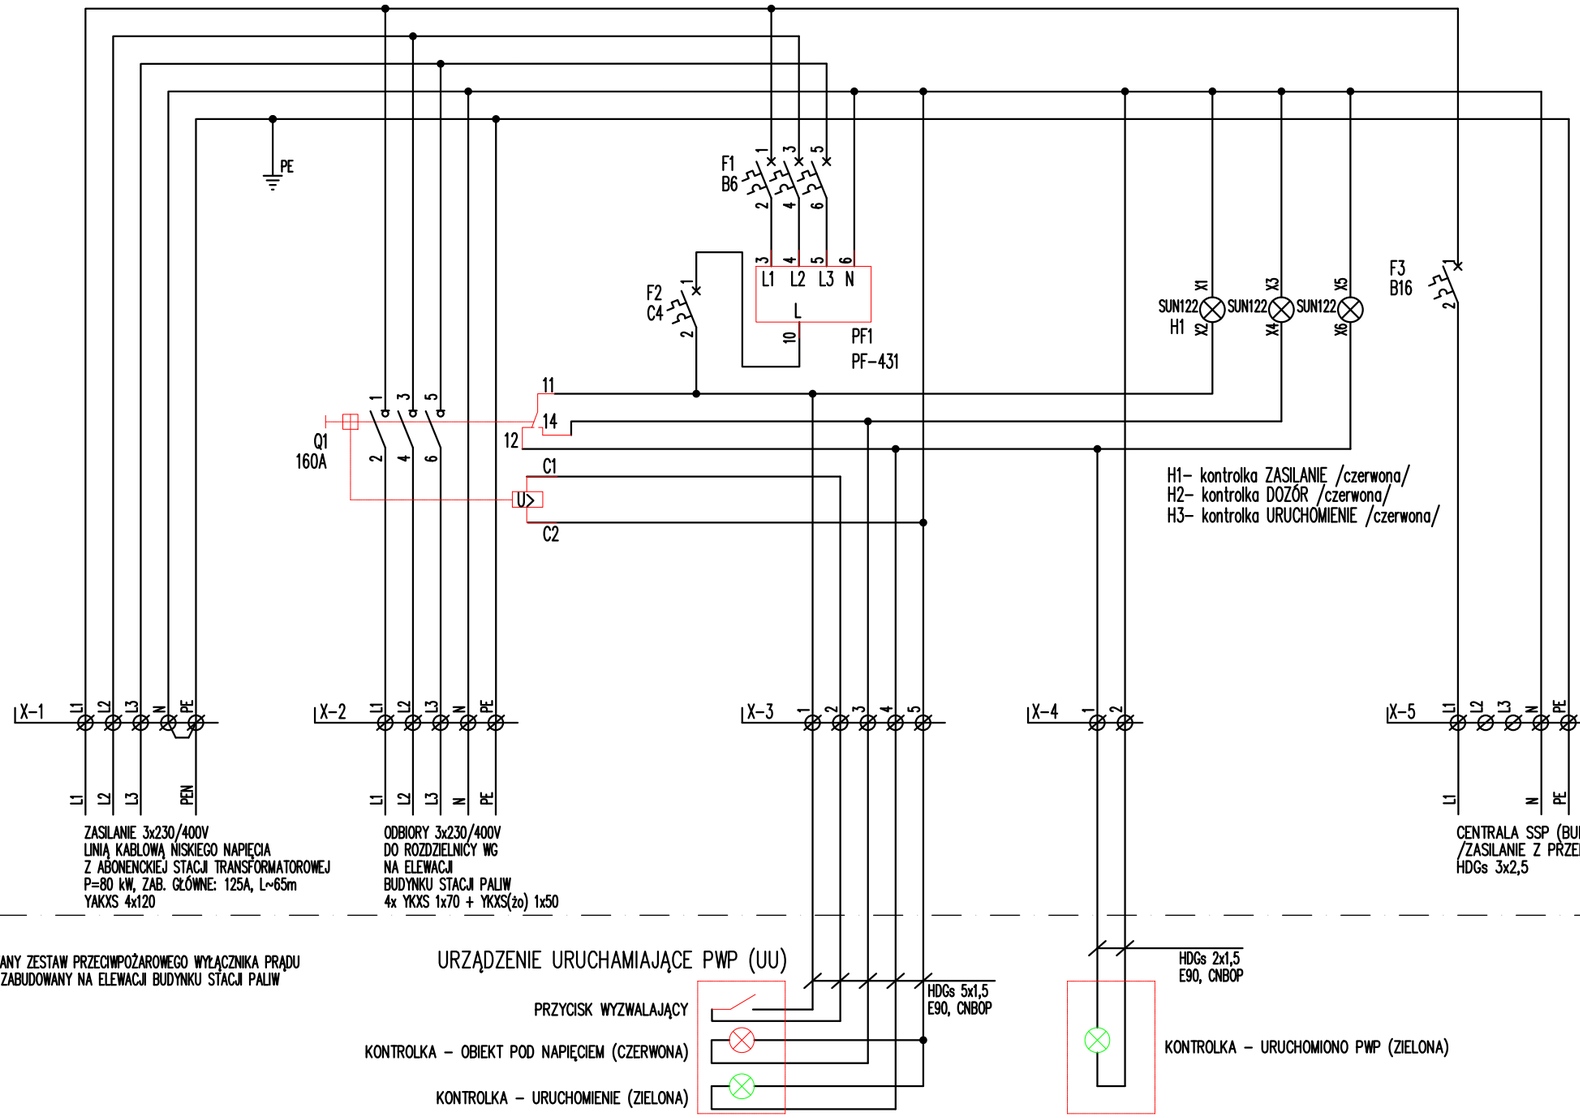

CERTYFIKOWANY ZESTAW PRZECIWPOŻAROWEGO WYŁĄCZNIKA PRĄDU
DH-PWP-1 ZABUDOWANY NA ELEWACJI BUDYNKU STACJI PALIW

URZĄDZENIE URUCHAMIAJĄCE PWP (UU)

URZĄDZENIE SYGNALIZUJĄCE DH-PWP-1 (US)

OD URZĄDZENIA URUCHAMIAJĄCEGO DOPROWADZIĆ PRZEWODEM HDGs 2x1,5 SYGNAŁ BLOKADY PRACY
DO AWARYJNYCH ŹRÓDEŁ ZASILANIA W ENERGIĘ ELEKTRYCZNĄ (UPS) PO ZADZIAŁANIU PWP.

Układ sieci:
TN-C-S

Ochrona przed porażeniem prądem elektrycznym:
- podstawowa: izolacja części czynnych i obudowy,
- przy uszkodzeniu: samoczynne wyłączenie zasilania,
- uzupełniająca: wyłączniki różnicowoprądowe 30mA.

ZMIANY:	ZAKRES ZMIAN:	DATA:

INWESTOR: ORLEN SA, ul. Chemików 7, 09-411 Płock

JEDNOSTKA PROJEKTOWA: ARCH P.M. Sp. z o.o. Sp. k., 53-333 Wrocław, ul. Powstańców Śląskich 112, tel: 600 020 874, 506 144 855, www.archpm.pl, biuro@archpm.pl

INWESTYCJA: Przebudowa istniejącej stacji paliw, polegająca na rozbiórce budynku stacji paliw, budowie nowego budynku, budowie naziemnego modułu Adblue wraz z dystrybutorem oraz budowie i przebudowie niezbędnej infrastruktury technicznej

ADRES INWESTYCJI: woj. śląskie, powiat zawierciański, gmina m. Zawiercie, ul. Jurajska 164
dz. ew. nr 335/2, 336/2, 337, obręb 0011 Żerkowice, 42-431 Zawiercie

TYTUŁ RYSUNKU: SCHEMAT PRZECIWPOŻAROWEGO WYŁĄCZNIKA PRĄDU

STADIUM:	PROJEKT WYKONAWCZY	NR DZIAŁU: 3.4	NR RYSUNKU: 07
SKALA:	* * *	REWIZJA: -	DATA OPRACOWANIA: 30.12.2025
BRANŻA:	ELEKTRYCZNA	BIURO BRANŻOWE:	EmElektro Michał Madela, ul. Wiedeńska 6 lok. 9, 51-200 Wrocław

PROJEKTANT: mgr inż. Michał Madela
uprawnienia do projektowania w specjalności instalacyjnej
nr 151/DOŚ/13

OPRACOWANIE:

A3