



3N~50Hz 400/230V TN-S
ROZDZIELNICA GŁÓWNA RG

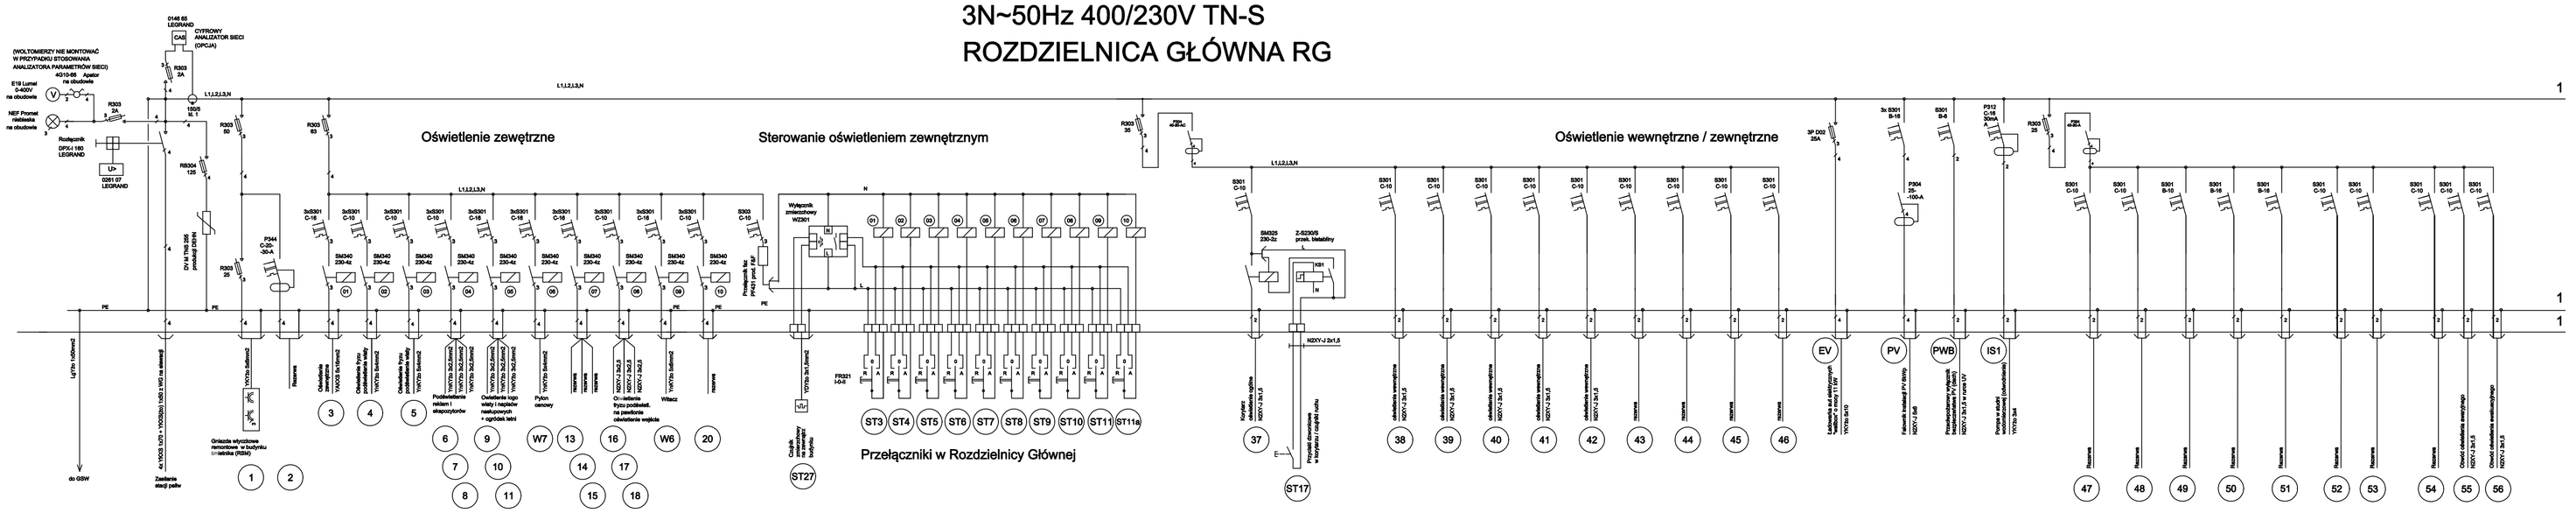

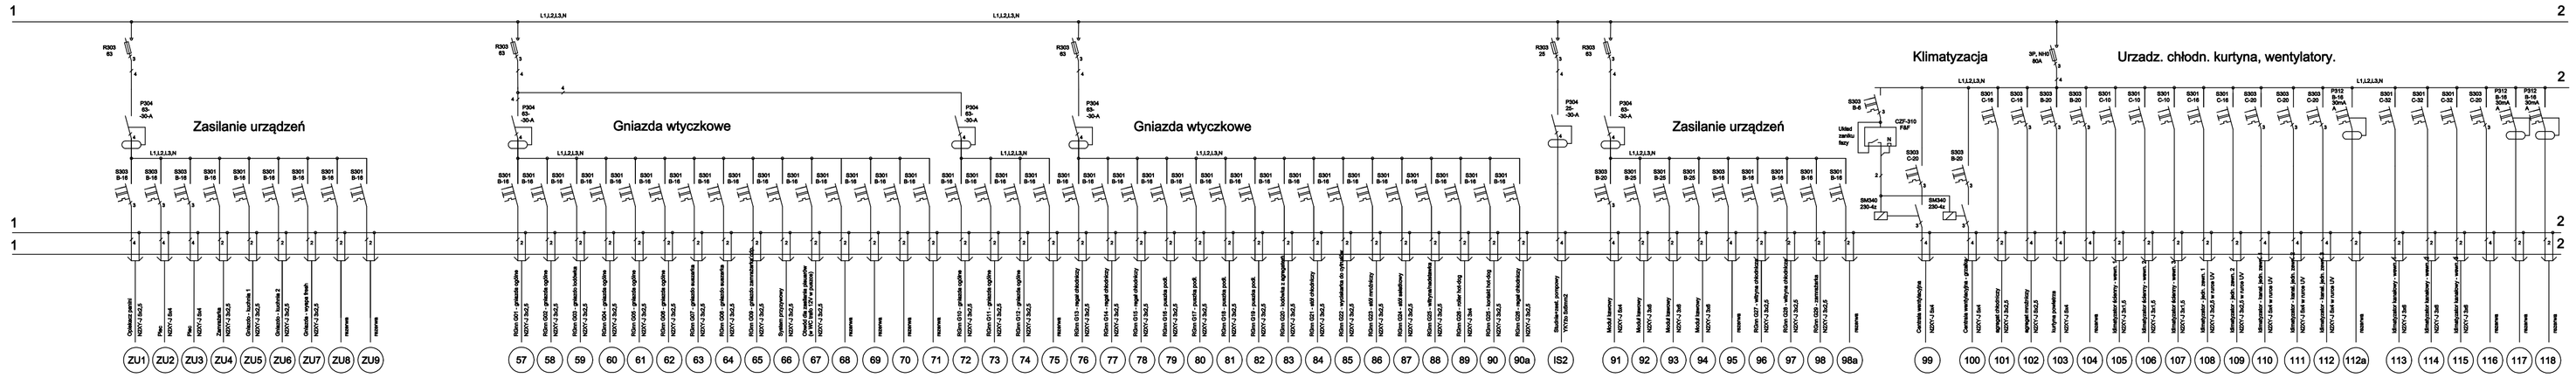

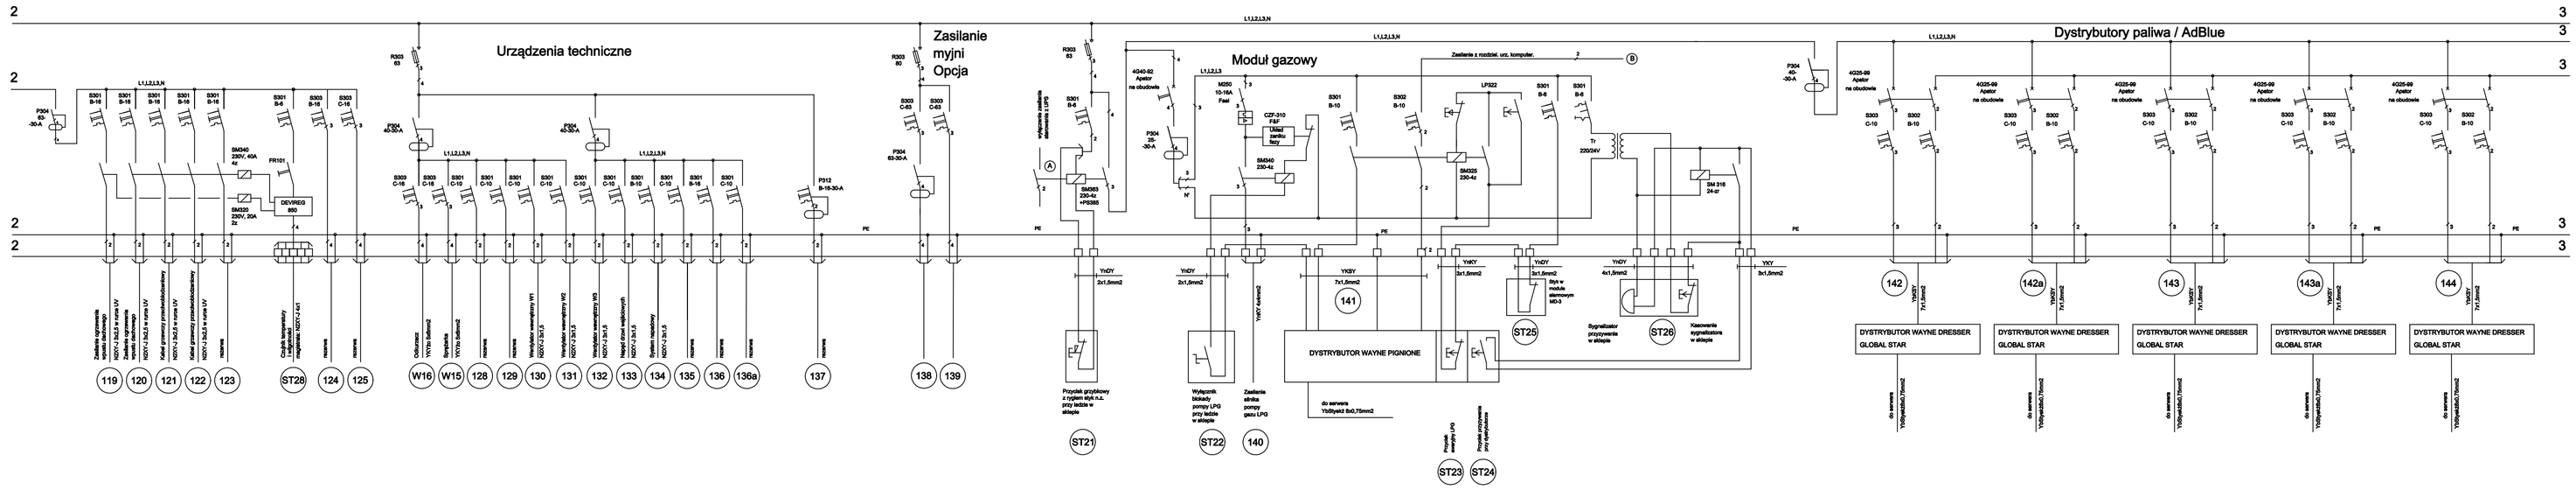

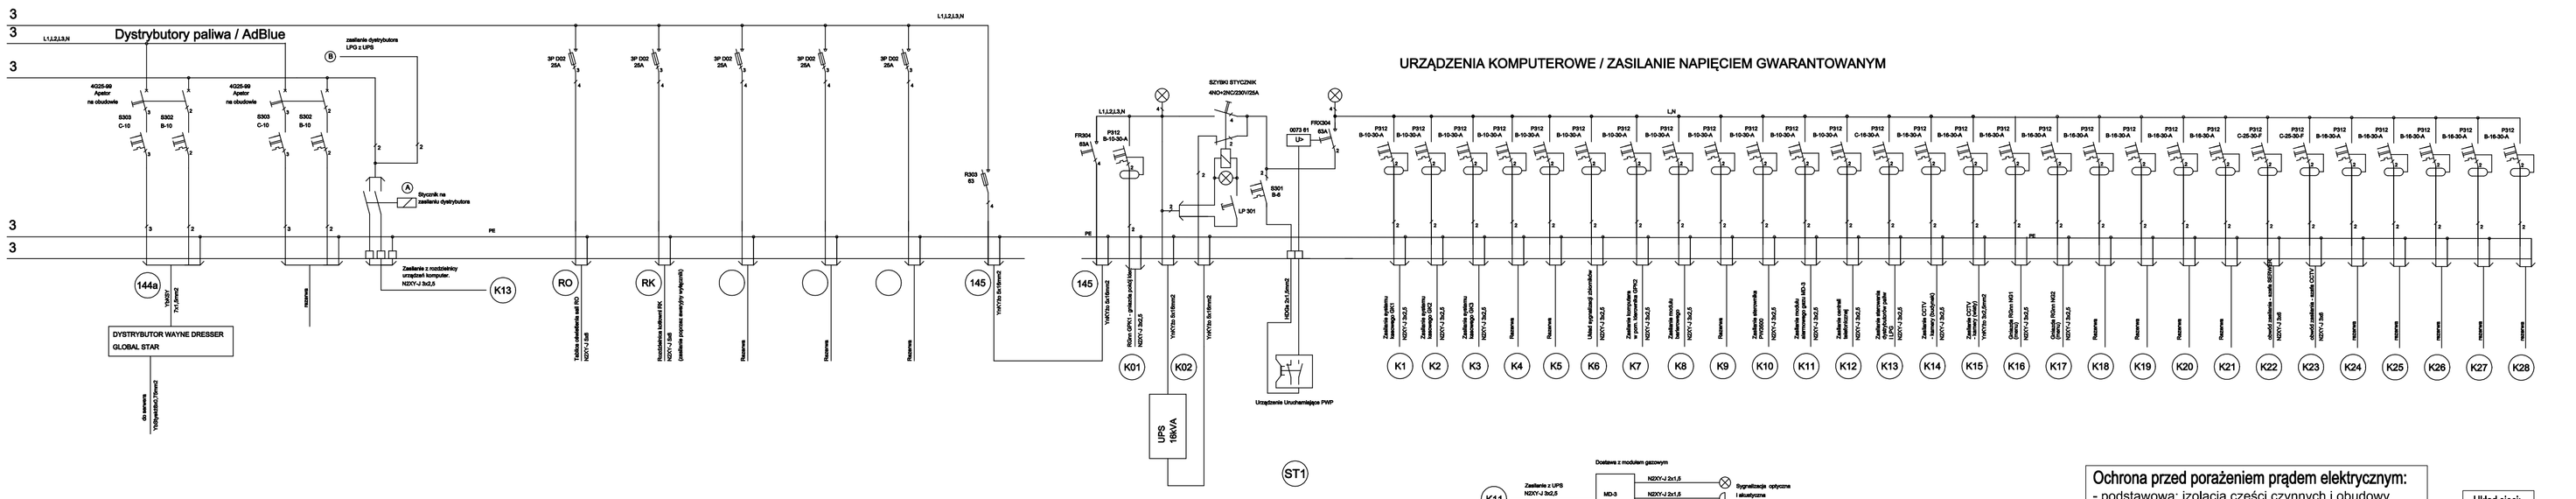

ZMIANY:	ZAKRES ZMIAN: DATA:
INWESTOR:	ORLEN SA ul. Chemików 7 09-411 Płock
JEDNOSTKA PROJEKTOWA:	ARCH PLM, Sp. z o.o. Sp.k. 43-300 Bielsko - ul. Powstańców Śląskich 112 tel. 600 320 515, 338 19 65, www.archplm.pl, biuro@archplm.pl
INWESTYCJA:	Przebudowa istniejącej stacji paliw, polegająca na rozbiórce budynku stacji paliw, budowie nowego budynku, budowie naziemnego modułu AdBlue wraz z dystrybutorem oraz budowie i przebudowie niezbędnej infrastruktury technicznej
ADRES INWESTYCJI:	woj. śląskie, powiat zawierciański, gmina m. Zawiercie, ul. Jurajska 164 dz. ew. nr 3352, 3362, 337, obręb 0011 Żerkowice, 42-431 Zawiercie
TYTUŁ RYSUNKU:	SCHEMAT ROZDZIELNICY GŁÓWNEJ RG
STADIUM:	PROJEKT WYKONAWCZY
NR DZIAŁU:	3.4
NR RYSUNKU:	09
SKALA:	* * *
REWIZJA:	*
DATA OPRACOWANIA:	30.12.2025
BRANŻA:	ELEKTRYCZNA
BIURO BRANŻOWE:	Eng.Łukasz Michał Madela ul. Wandy Rutkiewicz 8 bl. 9 01-493 Warszawa
PROJEKTANT:	mgr inż. Michał Madela upr. w zakresie projektowania w specjalności instalacyjnej nr 151/DOŚ/13
OPRACOWANIE:	

Ochrona przed porażeniem prądem elektrycznym:
- podstawowa: izolacja części czynnych i obudowy,
- przy uszkodzeniu: samoczynne wyłączenie zasilania,
- uzupełniająca: wyłączniki różnicowoprądowe RCD.

Układ sieci: TN-S