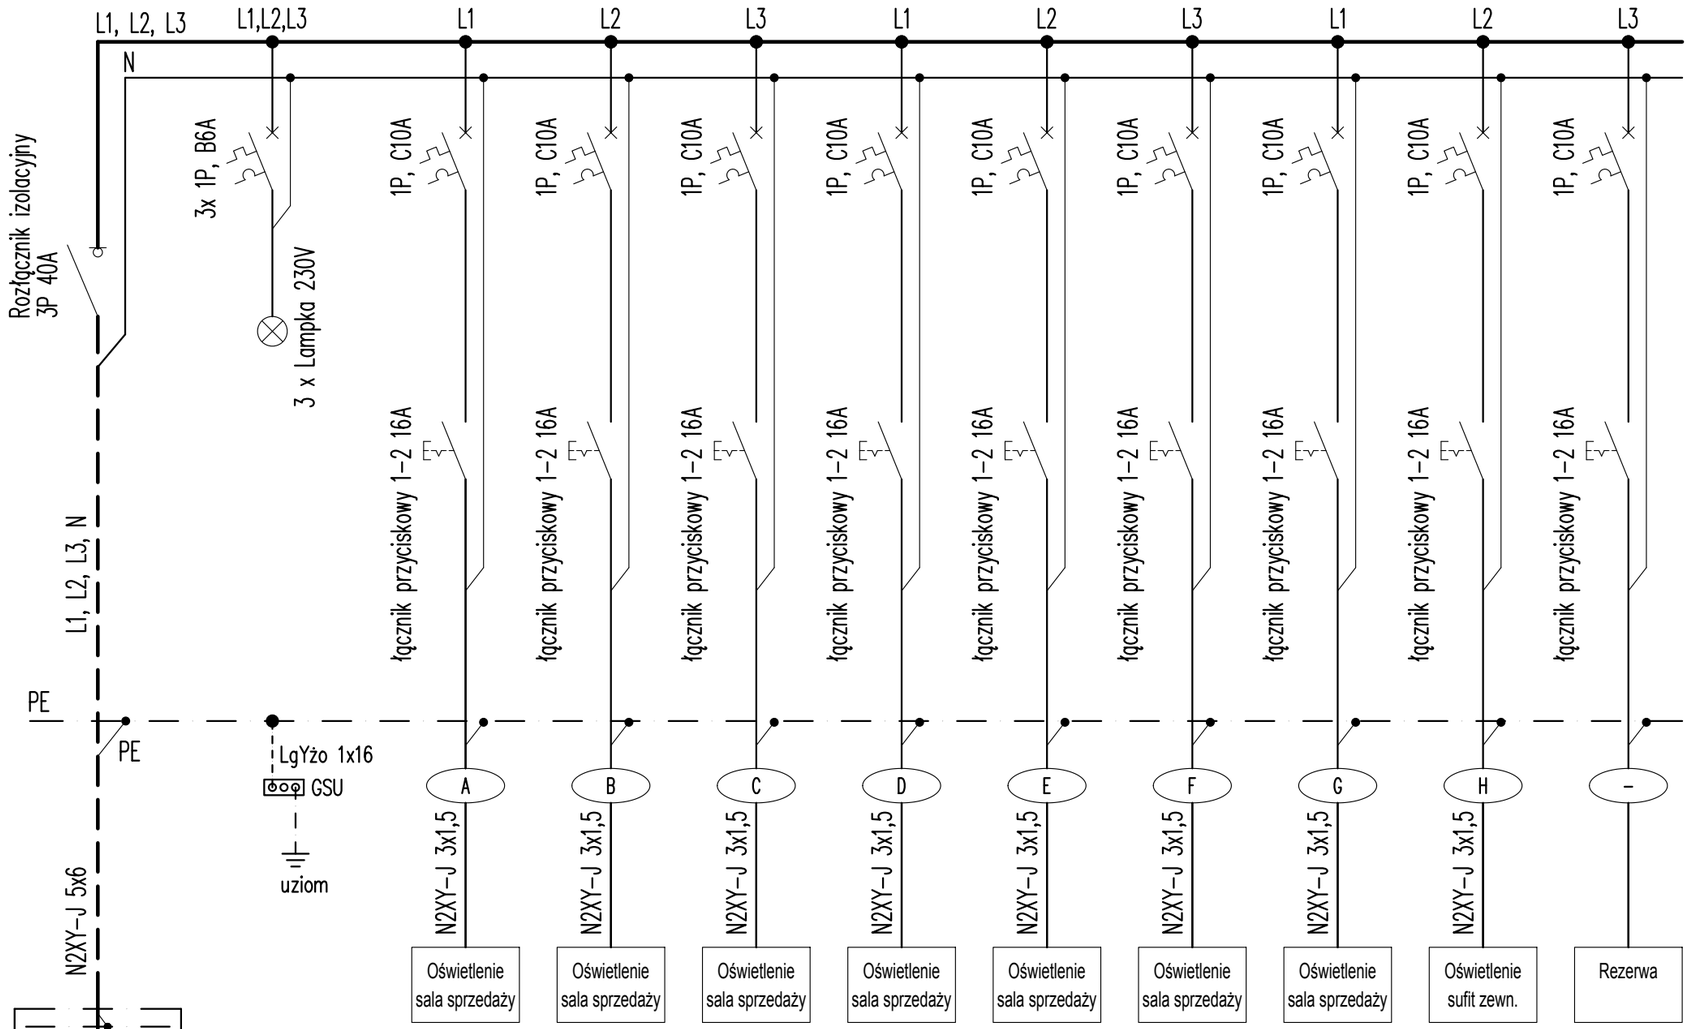


Rozdzielnica główna RG

Aparaturę elektryczną zabudować w obudowie natynkowej 2x18 IP65 z szynami PE i N.
Obudowa wyposażona we wsporniki i szyny TH35 do montażu aparatury modułowej.
II klasa ochronności, kolor obudowy szary, drzwiczki transparentne.

Ochrona przed porażeniem prądem elektrycznym:

- podstawowa: izolacja części czynnych i obudowy,
- przy uszkodzeniu: samoczynne wyłączenie zasilania,

Układ sieci:
TN-S

ZMIANY:	ZAKRES ZMIAN:	DATA:

INWESTOR:
ORLEN SA
ul. Chemików 7
09-411 Płock

JEDNOSTKA PROJEKTOWA:
ARCH P.M. Sp. z o.o. Sp. k.
53-333 Wrocław, ul. Powstańców Śląskich 112
tel: 600 020 874, 506 144 855, www.archpm.pl, biuro@archpm.pl

INWESTYCJA:	Przebudowa istniejącej stacji paliw, polegajaca na rozbiórce budynku stacji paliw, budowie nowego budynku, budowie naziemnego modułu Adblue wraz z dystrybutorem oraz budowie i przebudowie niezbędnej infrastruktury technicznej
ADRES INWESTYCJI:	woj. śląskie, powiat zawierciański, gmina m. Zawiercie, ul. Jurajska 164 dz. ew. nr 335/2, 336/2, 337, obręb 0011 Żerkowice, 42-431 Zawiercie
TYTUŁ RYSUNKU:	SCHEMAT TABLICY OŚWIETLENIOWEJ SALI SPRZEDAŻY RO

STADIUM:	PROJEKT WYKONAWCZY	NR DZIAŁU: **3.4**	NR RYSUNKU: **11**
SKALA:	* * *	REWIZJA: -	DATA OPRACOWANIA: **30.12.2025**
BRANŻA:	**ELEKTRYCZNA**	BIURO BRANŻOWE:	EmElektro Michał Madeła ul. Wiedeńska 6 lok. 9 51-200 Wrocław

PROJEKTANT:
mgr inż. Michał Madeła
uprawnienia do projektowania w specjalności instalacyjnej
nr 151/DOŚ/13

OPRACOWANIE: