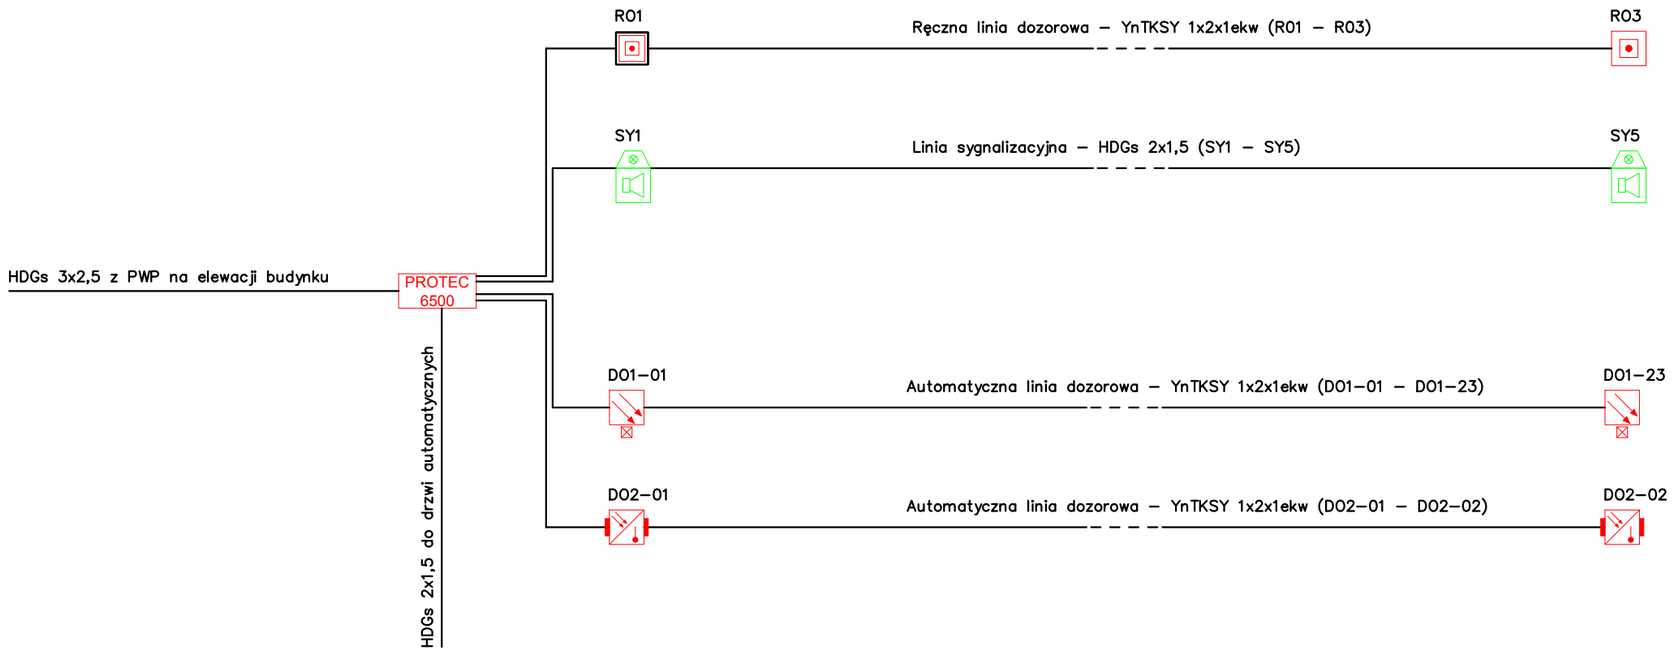


SYSTEM SYGNALIZACJI POŻAROWEJ PROTEC 6500	
PROTEC 650x	Centrala Sygnalizacji Pożarowej Protec 6500
	Czujka optyczna 6000PLUS/OP/I
	Czujka optyczno–termiczna 6000PLUS/OPHT/I
⊠	Dodatkowy wskaźnik zadziałania czujki OR–WZ (wg rysunku z rzutem budynku)
	Ręczny Ostrzegacz Pożarowy 6000/MCP (obudowa natynkowa MCP BOX)
	Ręczny Ostrzegacz Pożarowy IP65 6000/MCP/WP (zewnętrzny)
	Element sterujący 6000/CCO – 1 wyjście
	Element kontrolno sterujący 6000/MICCO – 1 wejście, 1 wyjście
	Sygnalizator akustyczny
	Sygnalizator optyczno–akustyczny
	Sygnalizator zewnentrzny optyczno–akustyczny
■	Puszka ognioodporna (wg rysunku z rzutem budynku)

ZMIANY:	ZAKRES ZMIAN:	DATA:

INWESTOR: ORLEN SA, ul. Chemików 7, 09-411 Płock

JEDNOSTKA PROJEKTOWA: ARCH P.M. Sp. z o.o. Sp. k., 53-333 Wrocław, ul. Powstańców Śląskich 112, tel: 600 020 874, 506 144 855, www.archpm.pl, biuro@archpm.pl

INWESTYCJA:	Przebudowa istniejącej stacji paliw, polegajaca na rozbiórce budynku stacji paliw, budowie nowego budynku, budowie naziemnego modułu Adblue wraz z dystrybutorem oraz budowie i przebudowie niezbędnej infrastruktury technicznej
ADRES INWESTYCJI:	woj. śląskie, powiat zawierciański, gmina m. Zawiercie, ul. Jurajska 164 dz. ew. nr 335/2, 336/2, 337, obręb 0011 Żerkowice, 42-431 Zawiercie
TYTUŁ RYSUNKU:	SCHEMAT SYSTEMU SSP

STADIUM:	PROJEKT WYKONAWCZY	NR DZIAŁU: **3.4**	NR RYSUNKU: **12**
SKALA:	* * *	REWIZJA: -	DATA OPRACOWANIA: **30.12.2025**
BRANŻA:	**ELEKTRYCZNA**	BIURO BRANŻOWE:	EmElektro Michał Madeła, ul. Wiedeńska 6 lok. 9, 51-200 Wrocław

PROJEKTANT:
mgr inż. Michał Madeła
uprawnienia do projektowania w specjalności instalacyjnej
nr 151/DOŚ/13

OPRACOWANIE:

A3