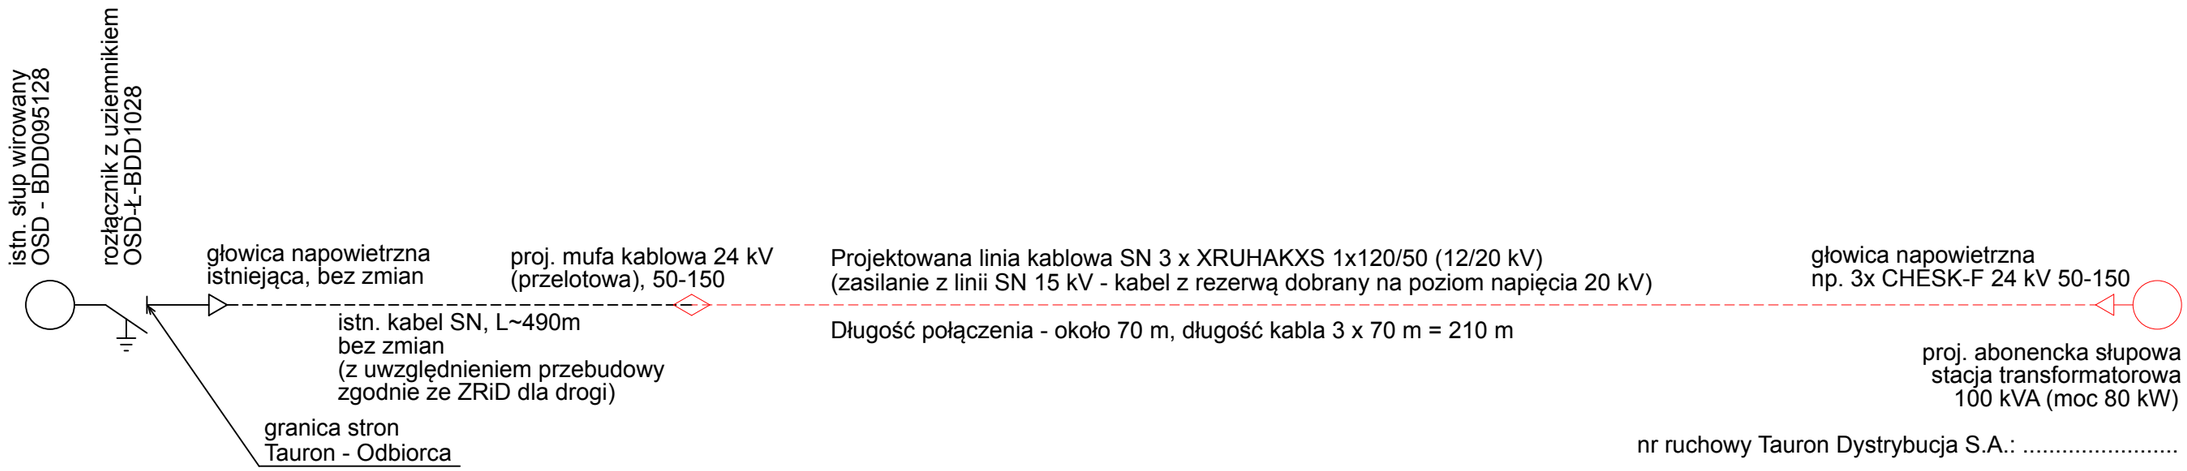


Przy układaniu projektowanego kabla średniego napięcia należy przestrzegać postanowień normy N SEP-E-004 „Elektroenergetyczne i sygnalizacyjne linie kablowe. Projektowanie i budowa”. Kabel średniego napięcia układać w ziemi na głębokości minimum 90 cm, na 10cm warstwie piasku. Po przykryciu kabla 10 cm warstwą piasku i 15 cm warstwą gruntu rodzimego kabel przykryć folią ochronną z napisem „uwaga – kabel” (folia koloru czerwonego). Następnie wykop zasypać. W miejscach skrzyżowań z sieciami uzbrojenia terenu projektowane kable układane będą w rurach ochronnych Φ160. Projektowane kable należy zaopatrzyć w oznaczniki kablowe, na których znajdą się informacje pozwalające jednoznacznie zidentyfikować dany kabel. Oznaczniki należy zakładać na kable co 10 m oraz przy wszelkiego rodzaju skrzyżowaniach z sieciami uzbrojenia terenu i przy wejściu kabli do rur ochronnych.

ZMIANY:	ZAKRES ZMIAN:	DATA:

INWESTOR: ORLEN SA, ul. Chemików 7, 09-411 Płock		JEDNOSTKA PROJEKTOWA: ARCH P.M. Sp. z o.o. Sp. k., 53-333 Wrocław, ul. Powstańców Śląskich 112, tel: 600 020 874, 506 144 855, www.archpm.pl, biuro@archpm.pl	
INWESTYCJA:	Przebudowa istniejącej stacji paliw, polegajaca na rozbiórce budynku stacji paliw, budowie nowego budynku, budowie naziemnego modułu Adblue wraz z dystrybutorem oraz budowie i przebudowie niezbędnej infrastruktury technicznej		
ADRES INWESTYCJI:	woj. śląskie, powiat zawierciański, gmina m. Zawiercie, ul. Jurajska 164 dz. ew. nr 335/2, 336/2, 337, obręb 0011 Żerkowice, 42-431 Zawiercie		
TYTUŁ RYSUNKU:	SCHEMAT LINII KABLOWEJ ŚREDNIEGO NAPIĘCIA		
STADIUM:	PROJEKT WYKONAWCZY	NR DZIAŁU: **5.1**	NR RYSUNKU: **02**
SKALA:	* * *	REWIZJA: **-**	DATA OPRACOWANIA: **30.12.2025**
BRANŻA:	**ELEKTRYCZNA**	BIURO BRANŻOWE:	EmElektro Michał Madeła, ul. Wiedeńska 6 lok. 9, 51-200 Wrocław
PROJEKTANT: mgr inż. Michał Madeła, uprawnienia do projektowania w specjalności instalacyjnej nr 151/DOŚ/13			
OPRACOWANIE:			

A3