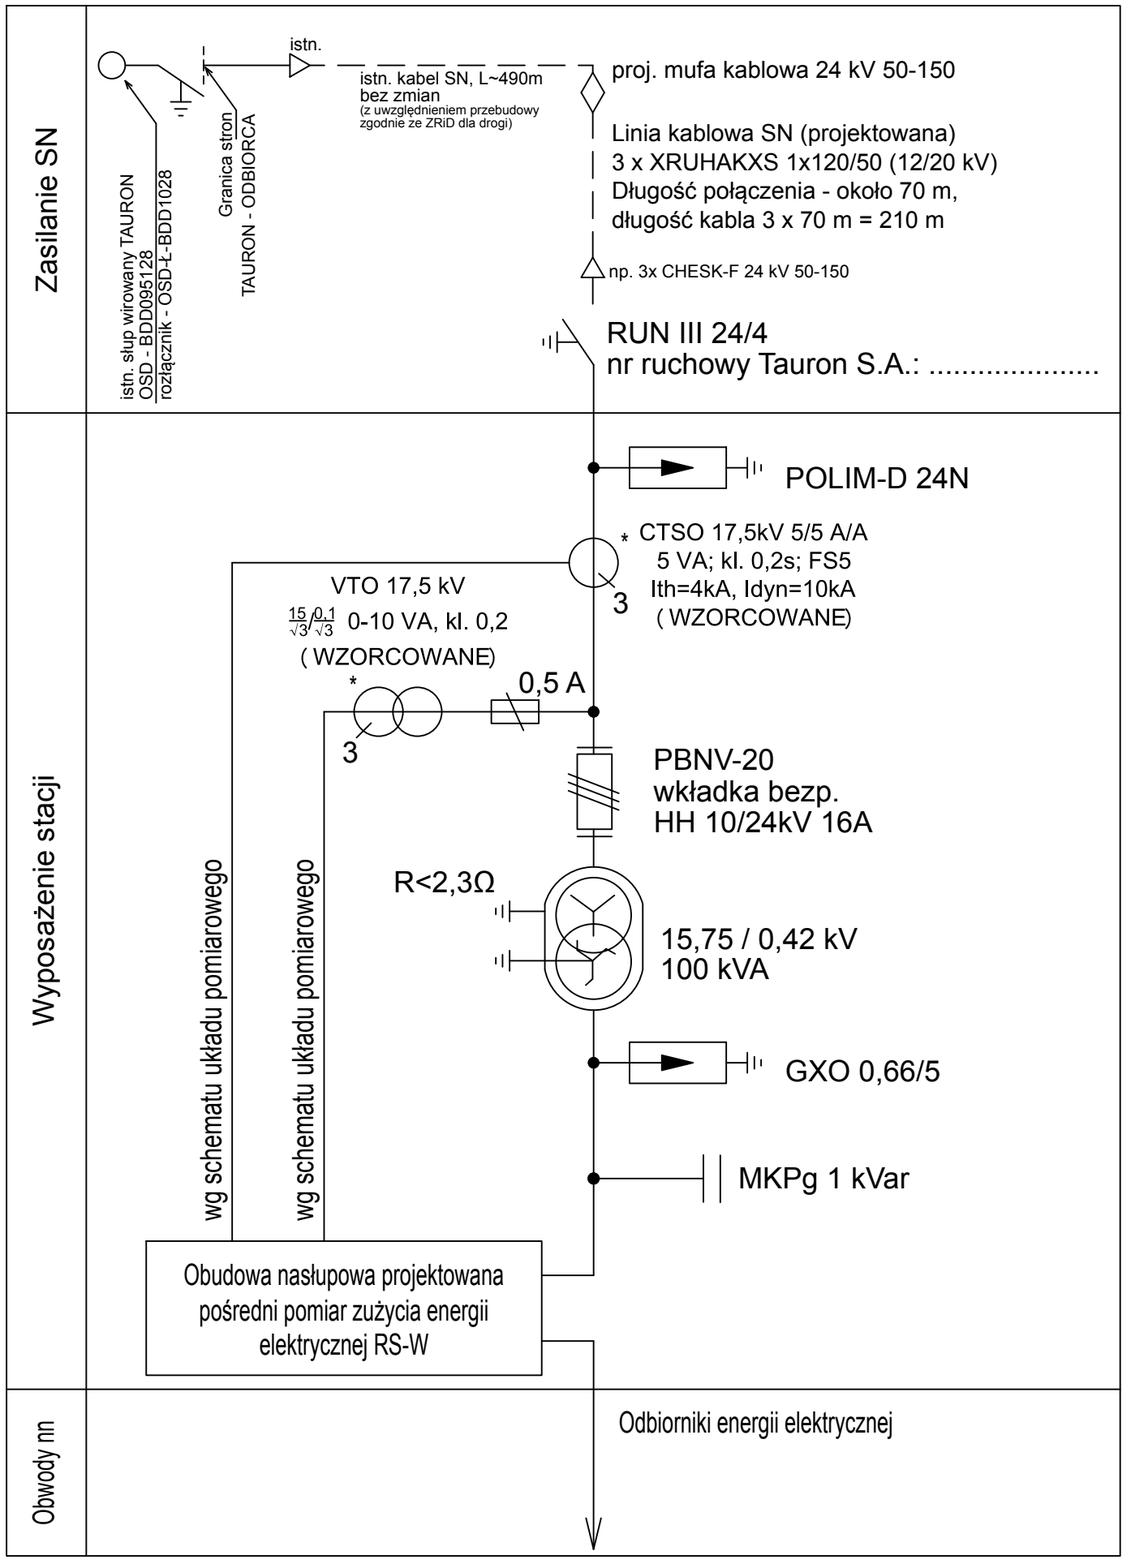


Projektowana słupowa stacja transformatorowa
Żerdź wirowana E_M12/25
Fundament typu SFP 111, uziom TP1 + 4x9

* - elementy do zaplombowania

Przekładniki prądowe i napięciowe wzorcowane
zgodnie z wymaganiami TAURON Dystrybucja S.A.

nr ruchowy stacji transformatorowej
TAURON Dystrybucja S.A.: .....

ZMIANY:	ZAKRES ZMIAN:	DATA:

INWESTOR: ORLEN SA, ul. Chemików 7, 09-411 Płock

JEDNOSTKA PROJEKTOWA: ARCH P.M. Sp. z o.o. Sp. k., 53-333 Wrocław, ul. Powstańców Śląskich 112, tel: 600 020 874, 506 144 856, www.archpm.pl, biuro@archpm.pl

INWESTYCJA:	Przebudowa istniejącej stacji paliw, polegajaca na rozbiórce budynku stacji paliw, budowie nowego budynku, budowie naziemnego modułu Adblue wraz z dystrybutorem oraz budowie i przebudowie niezbędnej infrastruktury technicznej
ADRES INWESTYCJI:	woj. śląskie, powiat zawierciański, gmina m. Zawiercie, ul. Jurajska 164 dz. ew. nr 335/2, 336/2, 337, obręb 0011 Żerkowice, 42-431 Zawiercie
TYTUŁ RYSUNKU:	SCHEMAT SŁUPOWEJ STACJI TRANSFORMATOROWEJ

STADIUM:	PROJEKT WYKONAWCZY	NR DZIAŁU: **5.1**	NR RYSUNKU: **03**
SKALA:	* * *	REWIZJA: **-**	DATA OPRACOWANIA: **30.12.2025**
BRANŻA: **ELEKTRYCZNA**	BIURO BRANŻOWE:	EmElektro Michał Madeła, ul. Wiedeńska 6 lok. 9, 51-200 Wrocław	

PROJEKTANT:
mgr inż. Michał Madeła
uprawnienia do projektowania w specjalności instalacyjnej
nr 151/DOŚ/13

OPRACOWANIE:

A3