
ROZDZIELNICA ELEKTRYCZNA NN (RS–W):

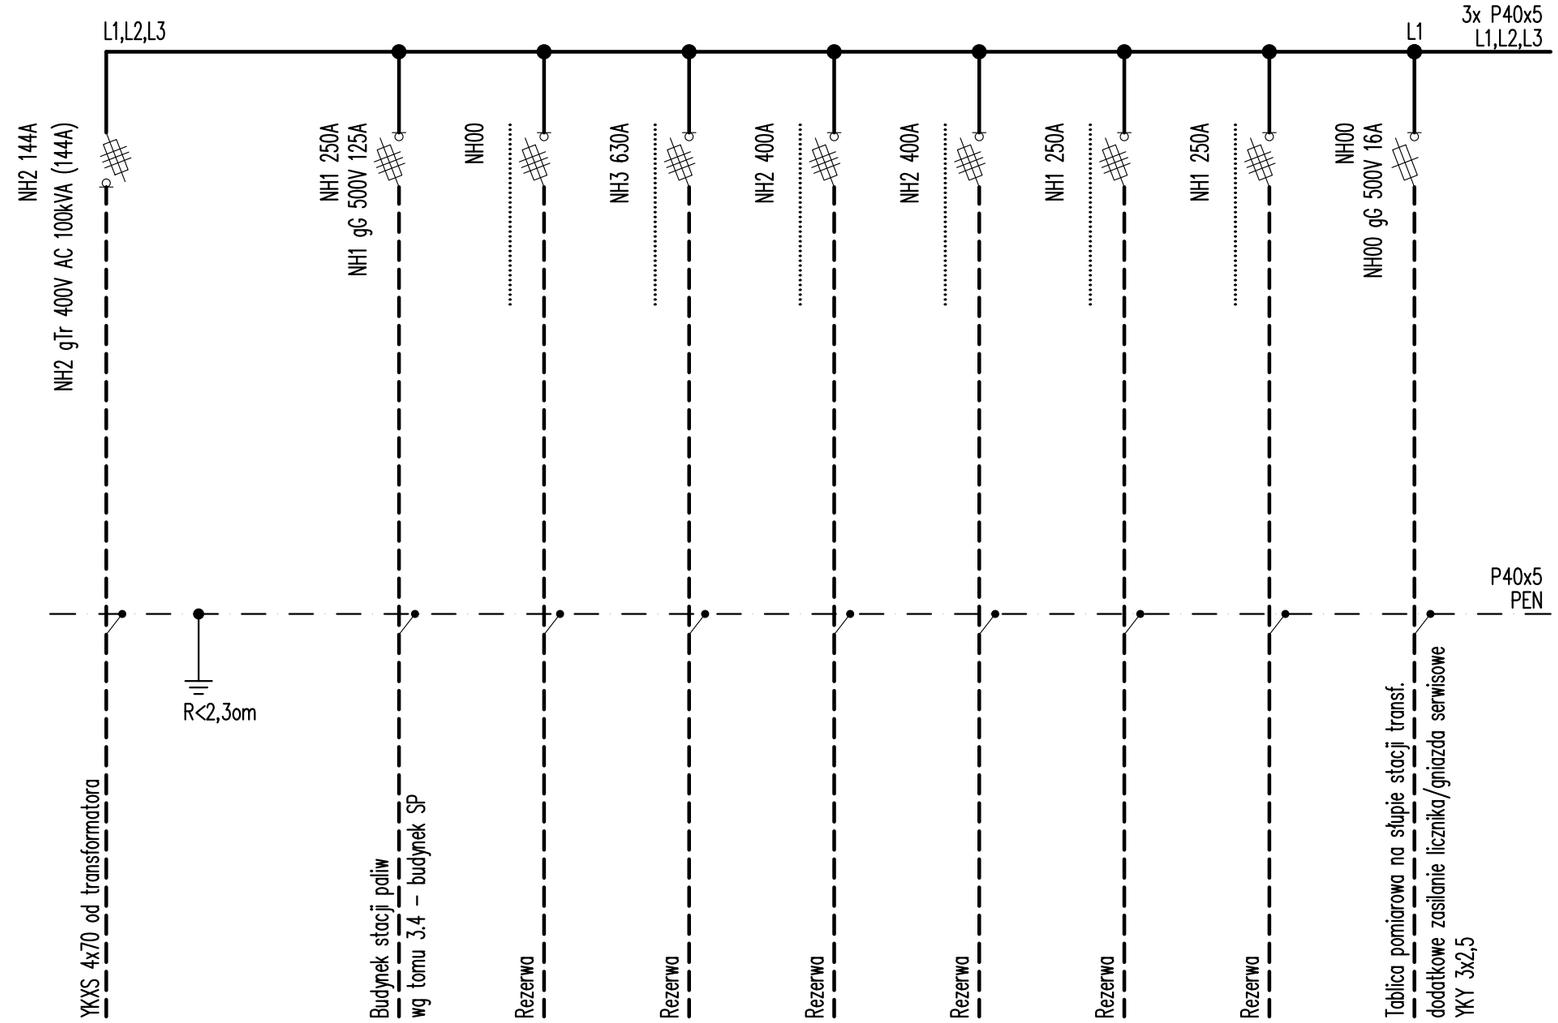

Ochrona przed porażeniem prądem elektrycznym:
- podstawowa: izolacja części czynnych i obudowy,
- przy uszkodzeniu: samoczynne wyłączenie zasilania,

Układ sieci:
TN-C-S

Aparaturę zabudować w rozdzielnicy niskiego napięcia - RS-W
na słupie stacji transformatorowej.

ZMIANY:	ZAKRES ZMIAN:	DATA:

INWESTOR: ORLEN SA, ul. Chemików 7, 09-411 Płock

JEDNOSTKA PROJEKTOWA: ARCH P.M. Sp. z o.o. Sp. k., 53-333 Wrocław, ul. Powstańców Śląskich 112, tel: 600 020 874, 506 144 855, www.archpm.pl, biuro@archpm.pl

INWESTYCJA: Przebudowa istniejącej stacji paliw, polegajaca na rozbiórce budynku stacji paliw, budowie nowego budynku, budowie naziemnego modułu Adblue wraz z dystrybutorem oraz budowie i przebudowie niezbędnej infrastruktury technicznej

ADRES INWESTYCJI: woj. śląskie, powiat zawierciański, gmina m. Zawiercie, ul. Jurajska 164
dz. ew. nr 335/2, 336/2, 337, obręb 0011 Żerkowice, 42-431 Zawiercie

TYTUŁ RYSUNKU: SCHEMAT ROZDZIELNICY ELEKTRYCZNEJ NISKIEGO NAPIĘCIA

STADIUM:	PROJEKT WYKONAWCZY	NR DZIAŁU: 5.1	NR RYSUNKU: 05
SKALA:	* * *	REWIZJA: -	DATA OPRACOWANIA: 30.12.2025
BRANŻA:	ELEKTRYCZNA	BIURO BRANŻOWE:	EmElektro Michał Madeła, ul. Wiedeńska 6 lok. 9, 51-200 Wrocław

PROJEKTANT:
mgr inż. Michał Madeła
uprawnienia do projektowania w specjalności instalacyjnej
nr 151/DOŚ/13

OPRACOWANIE:

A3