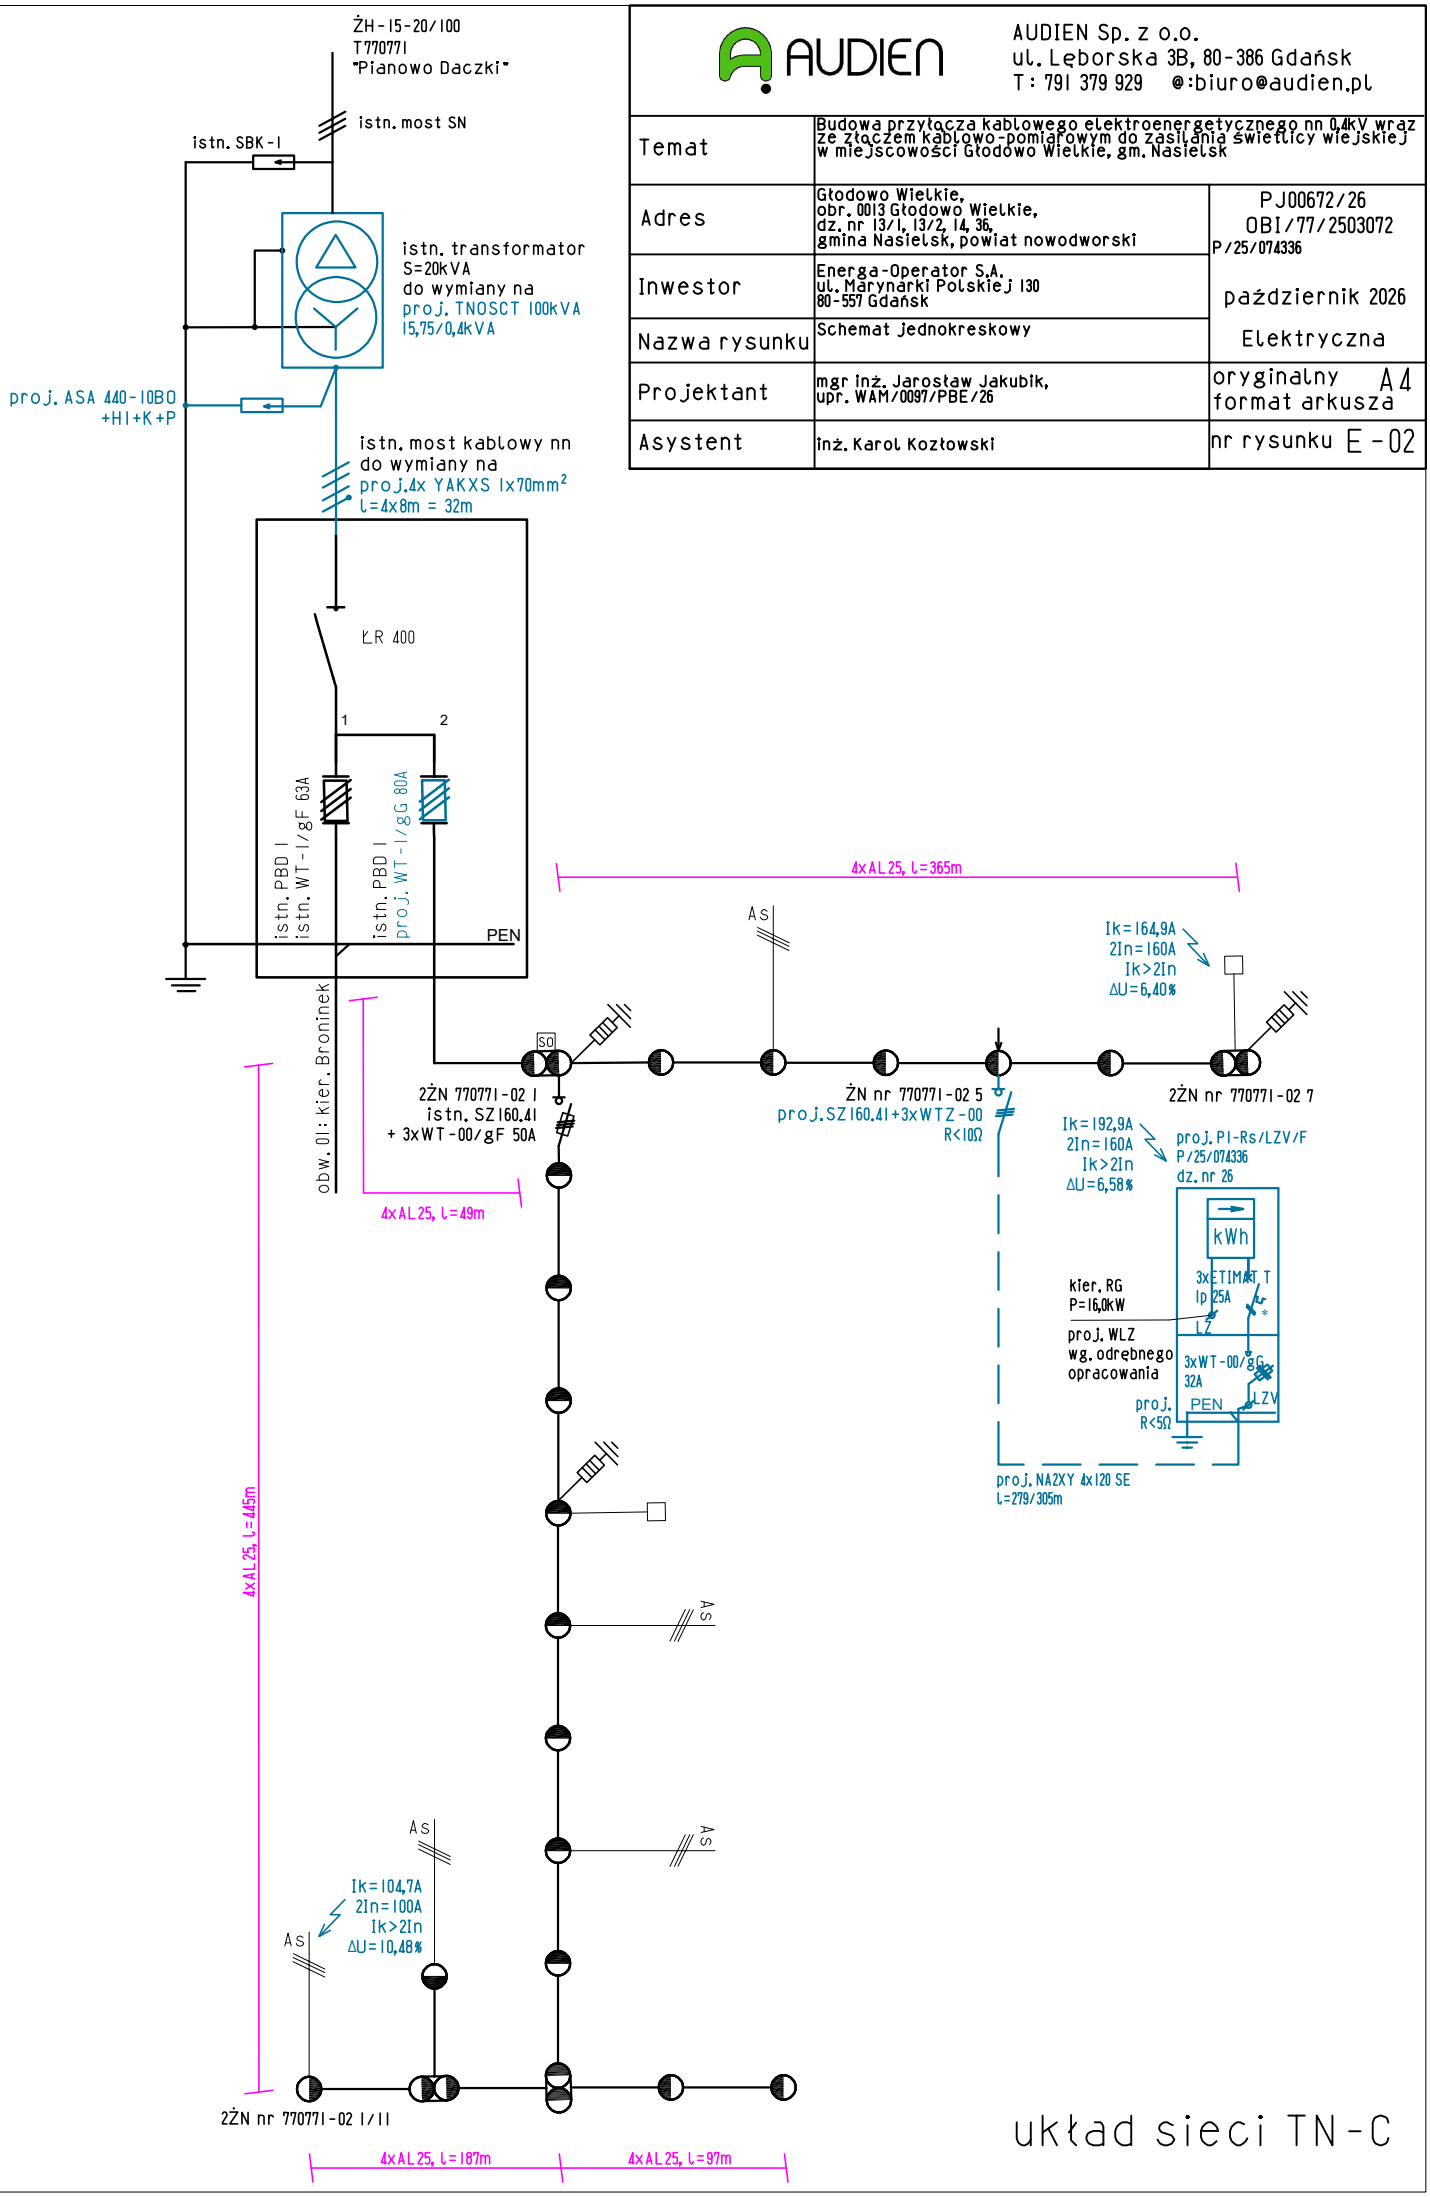



AUDIEN Sp. z o.o.
ul. Lęborska 3B, 80-386 Gdańsk
T: 791 379 929 @:biuro@audien.pl

| | | |
|---|---|---|
| Temat | Budowa przyłącza kablowego elektroenergetycznego nn 0,4kV wraz ze złączem kablowo-pomiarowym do zasilania świetlicy wiejskiej w miejscowości Głodowo Wielkie, gm. Nasielsk | |
| Adres | Głodowo Wielkie, obr. 0013 Głodowo Wielkie, dz. nr 131, 132, 14, 36, gmina Nasielsk, powiat nowodworski | PJ00672/26<br>OBI/77/2503072<br>P/25/074336 |
| Inwestor | Energa-Operator S.A. ul. Marynarki Polskiej 130 80-557 Gdańsk | październik 2026 |
| Nazwa rysunku | Schemat jednokreskowy | Elektryczna |
| Projektant | mgr inż. Jarosław Jakubik, upr. WAM/0097/PBE/26 | oryginalny format arkusza A4 |
| Asystent | inż. Karol Kozłowski | nr rysunku E-02 |

układ sieci TN-C