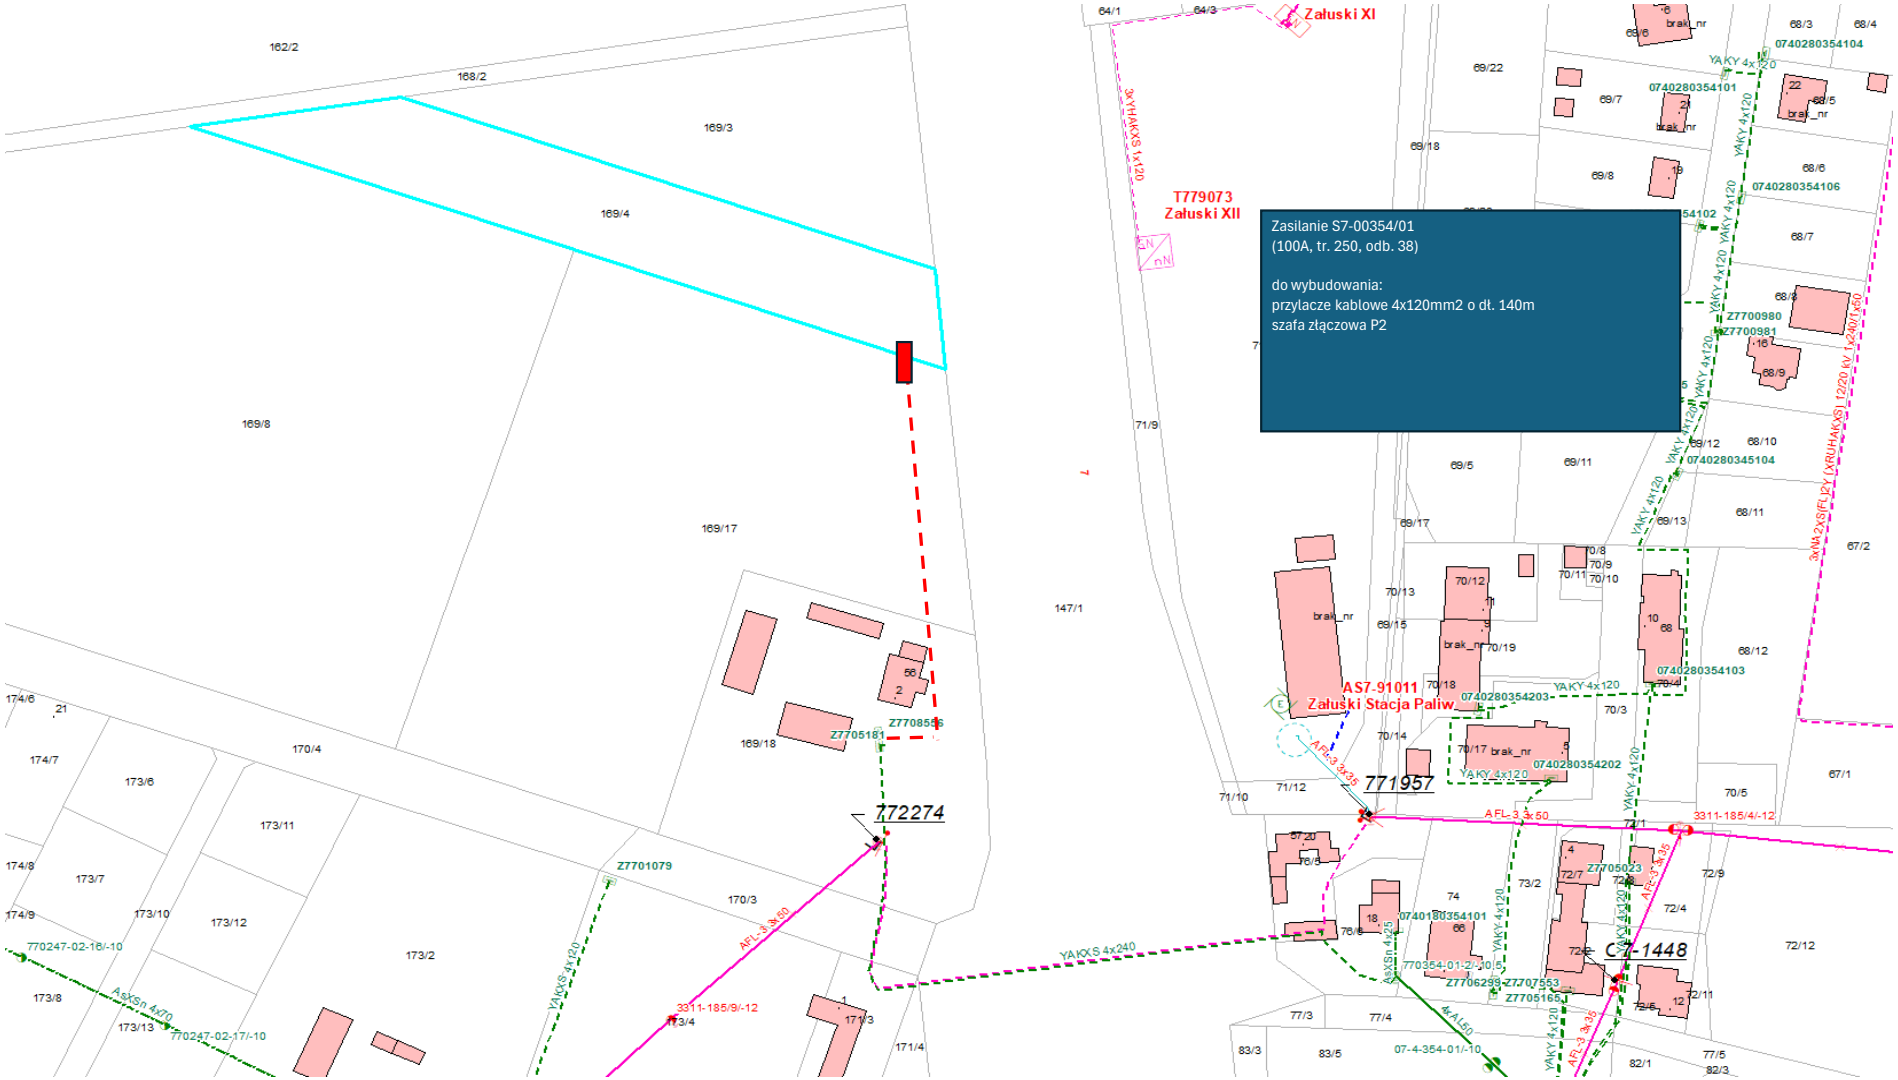

Zasilanie S7-00354/01
(100A, tr. 250, odb. 38)
do wybudowania:
przylacze kablowe 4x120mm2 o dł. 140m
szafa złączowa P2
Załuski XI
T779073
Załuski XII
AS7-91011
Załuski Stacja Paliw
771957
772274
C71-1448
Z7705181
Z7708518
Z7701079
Z7705023
Z7706298
Z7707553
Z7705165
Z7700980
Z7700981
0740280354104
0740280354101
0740280354106
0740280345104
0740280354103
0740280354203
0740280354202
0740180354101
YAKY 4x120
YAKXS 4x240
AFL-3 3x50
AFL-3 3x35
3311-185/4/-12
3311-185/9/-12
770247-02-16/-10
770247-02-17/-10
770364-01-2/-10
07-4-354-01/-10
AsXSn 4x70
4xA150
3xNA2XS(FL)2Y (XRUHAKXS) 12/20 kV 1x240/150