

kwietnia 15, 2026

1:1 000

0 0,01 0,02 0,04 mi

0 0,0175 0,035 0,07 km

POWIATOWY OŚRODEK
DOKUMENTACJI GEODEZYJNE
I KARTOGRAFICZNEJ
w Sztumie
ul. Mickiewicza 39B

Województwo: p
Powiat: Sztumski
Jednostka ewidencyjna: 221604_2, Stary Targ
Obręb: 0009, Stary Targ
Działka: 263/3

MAPA ZASADNICZA
SKALA 1:1000

Układ odniesienia: PL-ETRF89, układ wsp. płaskich: PL-2000 strefa 6 (18°), układ wys.: PL-EVRF2007-NH



Sztum dn. 24.11.2025
Sporządził(a) wydruk: Paulina Grajewska-Chyc




kwietnia 15, 2026

1:1 500

0 0,0175 0,035 0,07 mi

0 0,0275 0,055 0,11 km

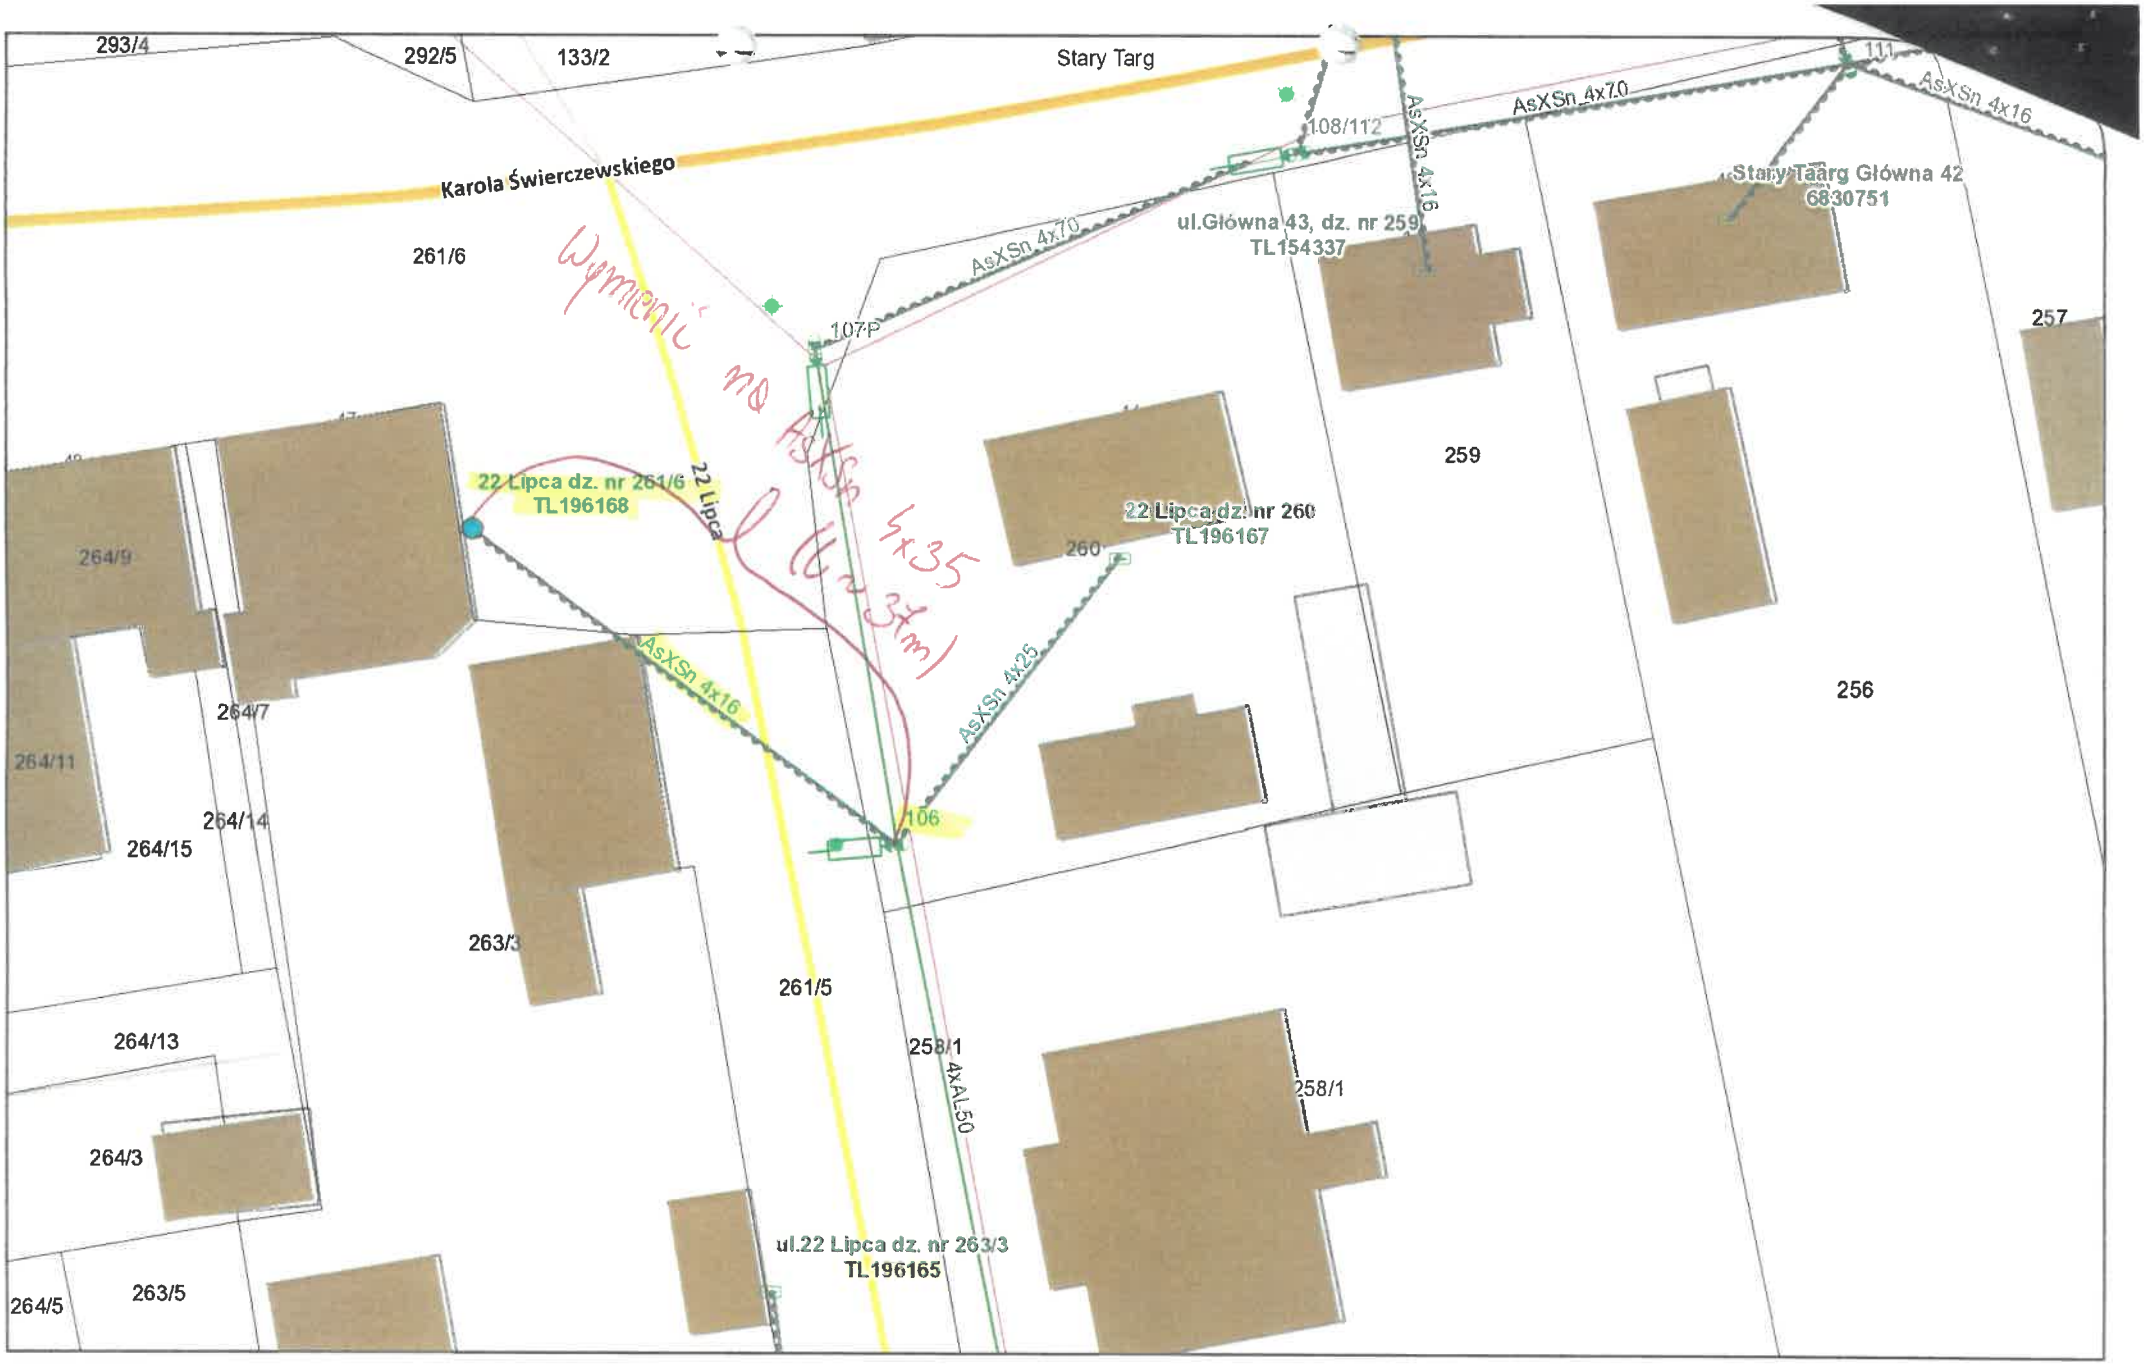

kwietnia 15, 2026

1:500


0 0,004 0,008 0,016 mi

0 0,005 0,01 0,02 km

GA-OPERATOR SA
Dystrybucji w Kwidzynie

Nazwa **STARY TARG OSIEDLE** | **T-7790**

SCHEMAT STACJI 15/0,4 kV - TYP STSa 20/250 / żerdzie typu ŻN

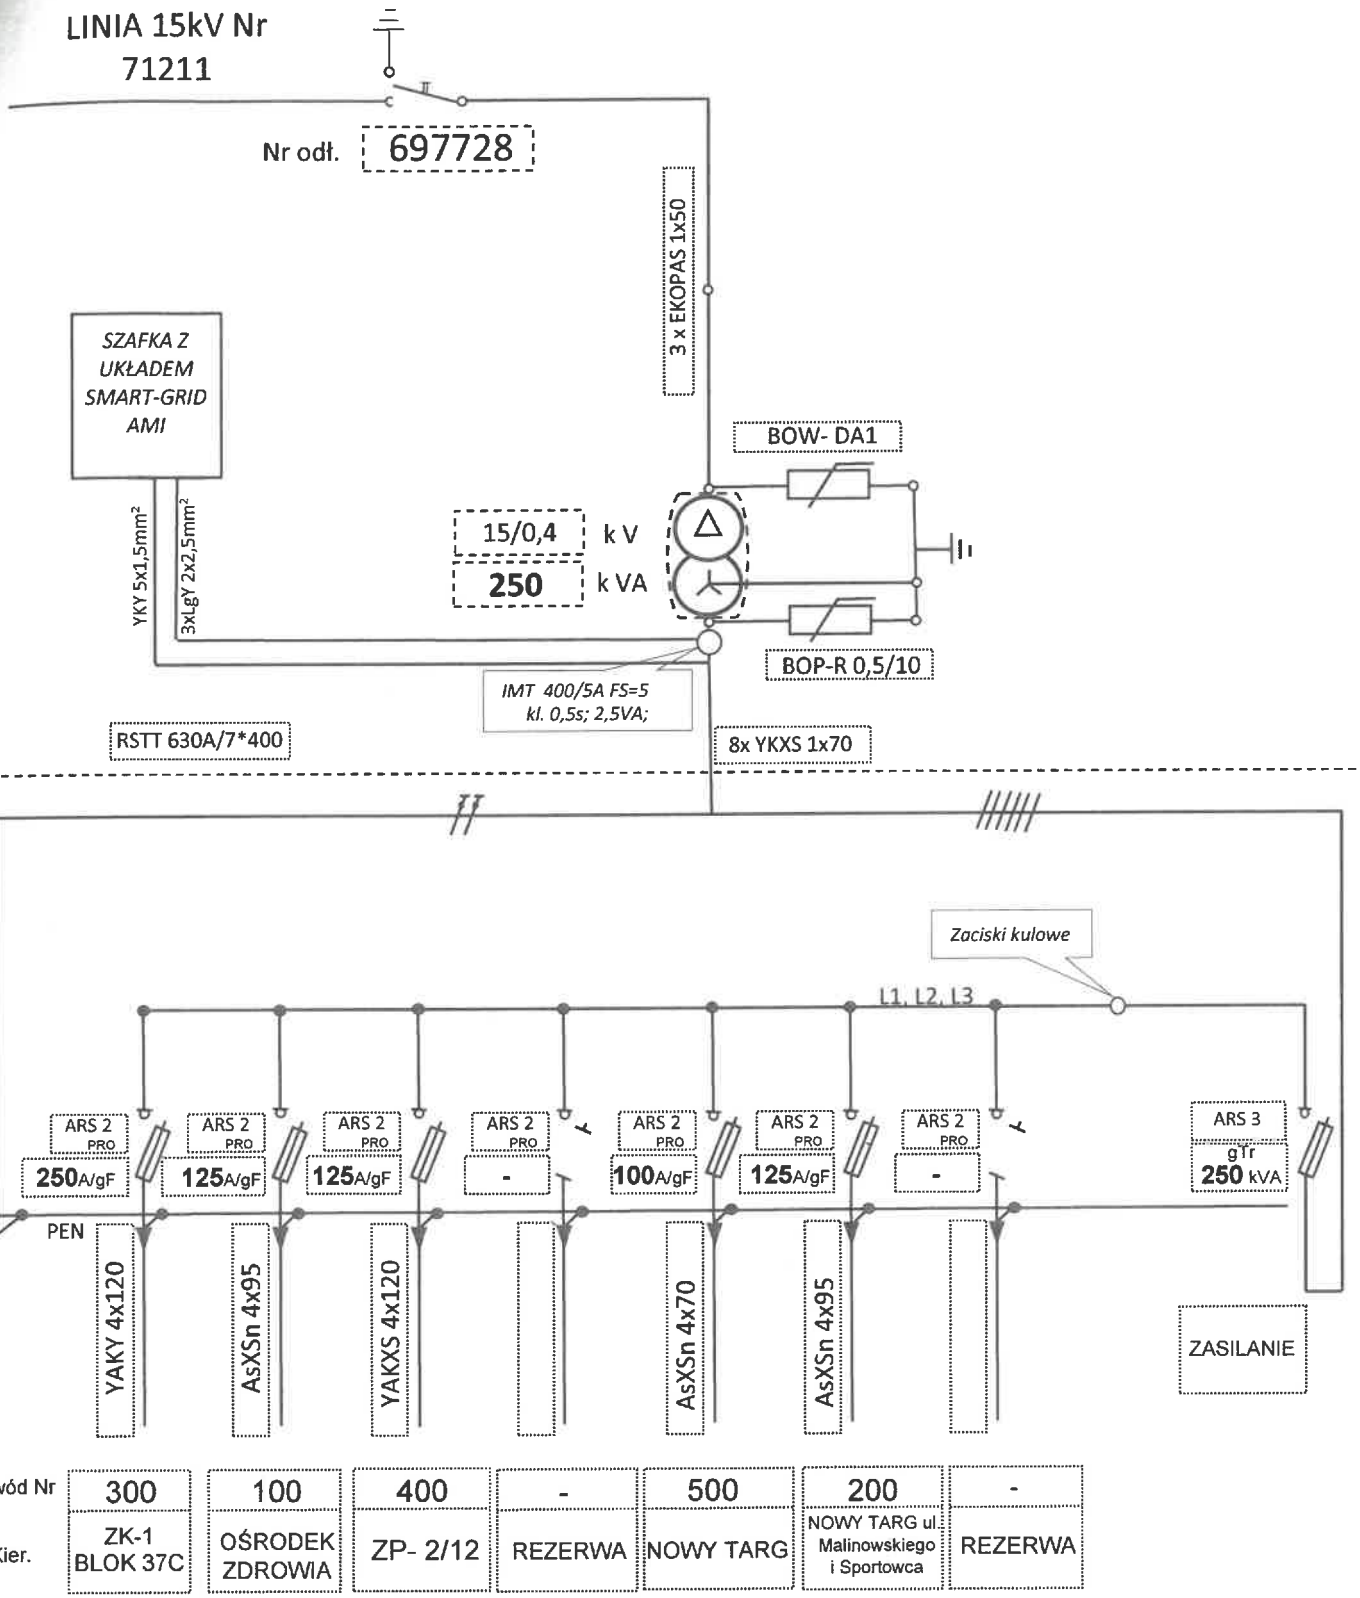

Obwód Nr	300	100	400	-	500	200	-
Kier.	ZK-1 BLOK 37C	OŚRODEK ZDROWIA	ZP- 2/12	REZERWA	NOWY TARG	NOWY TARG ul. Malinowskiego i Sportowca	REZERWA

Data	Wykonał Nazwisko i Imię	System dodatkowej ochrony: obwody 15kV uziemienie (wspólne) obwody 0,4 kV samoczynne wyłączenie zasilania
11.12.2023	RADOMYSKI GRZEGORZ	**Układ sieci TN-C**