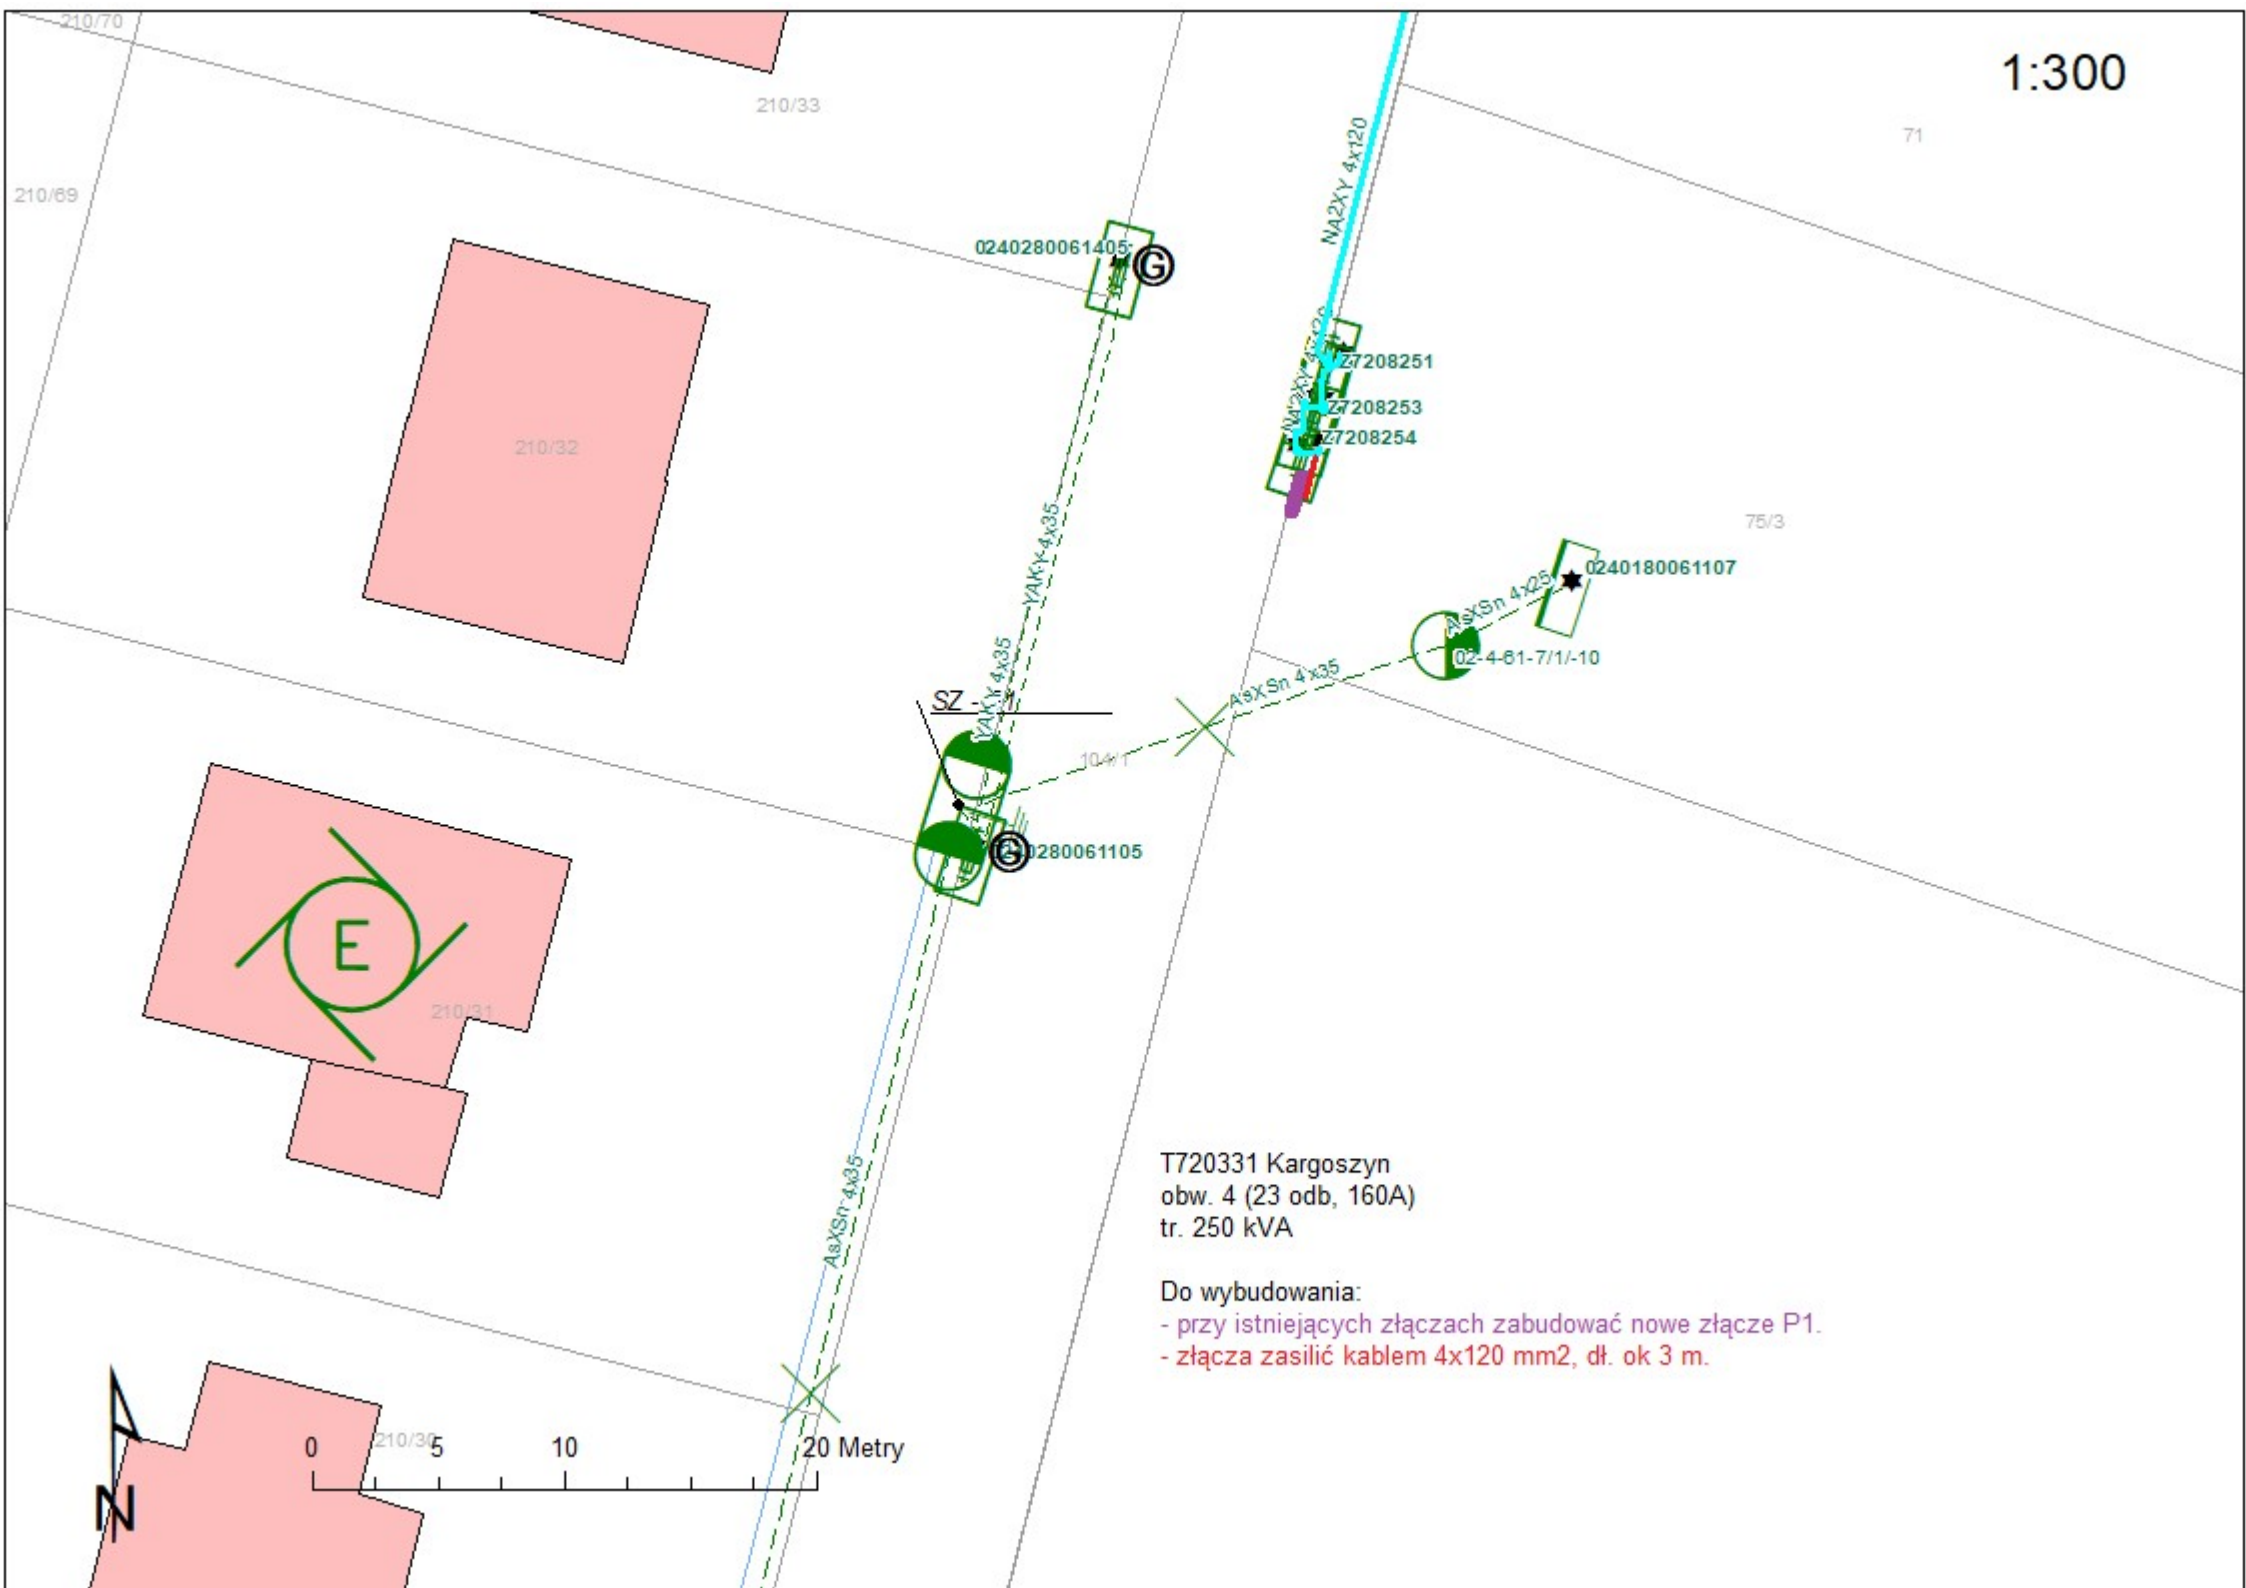

1:300
210/70
210/33
71
210/69
210/32
75/3
210/31
210/30
0240280061405
NA2XY 4x120
Z7208251
Z7208253
Z7208254
0240180061107
A9XSn 4x25
02-4-61-7/1/-10
YAKY 4x35
YAKY 4x35
A9XSn 4x35
SZ -
104/1
0280061105
A9XSn 4x35
T720331 Kargoszyn
obw. 4 (23 odb, 160A)
tr. 250 kVA
Do wybudowania:
- przy istniejących złączach zabudować nowe złącze P1.
- złącza zasilić kablem 4x120 mm2, dł. ok 3 m.
N
0
5
10
20 Metry