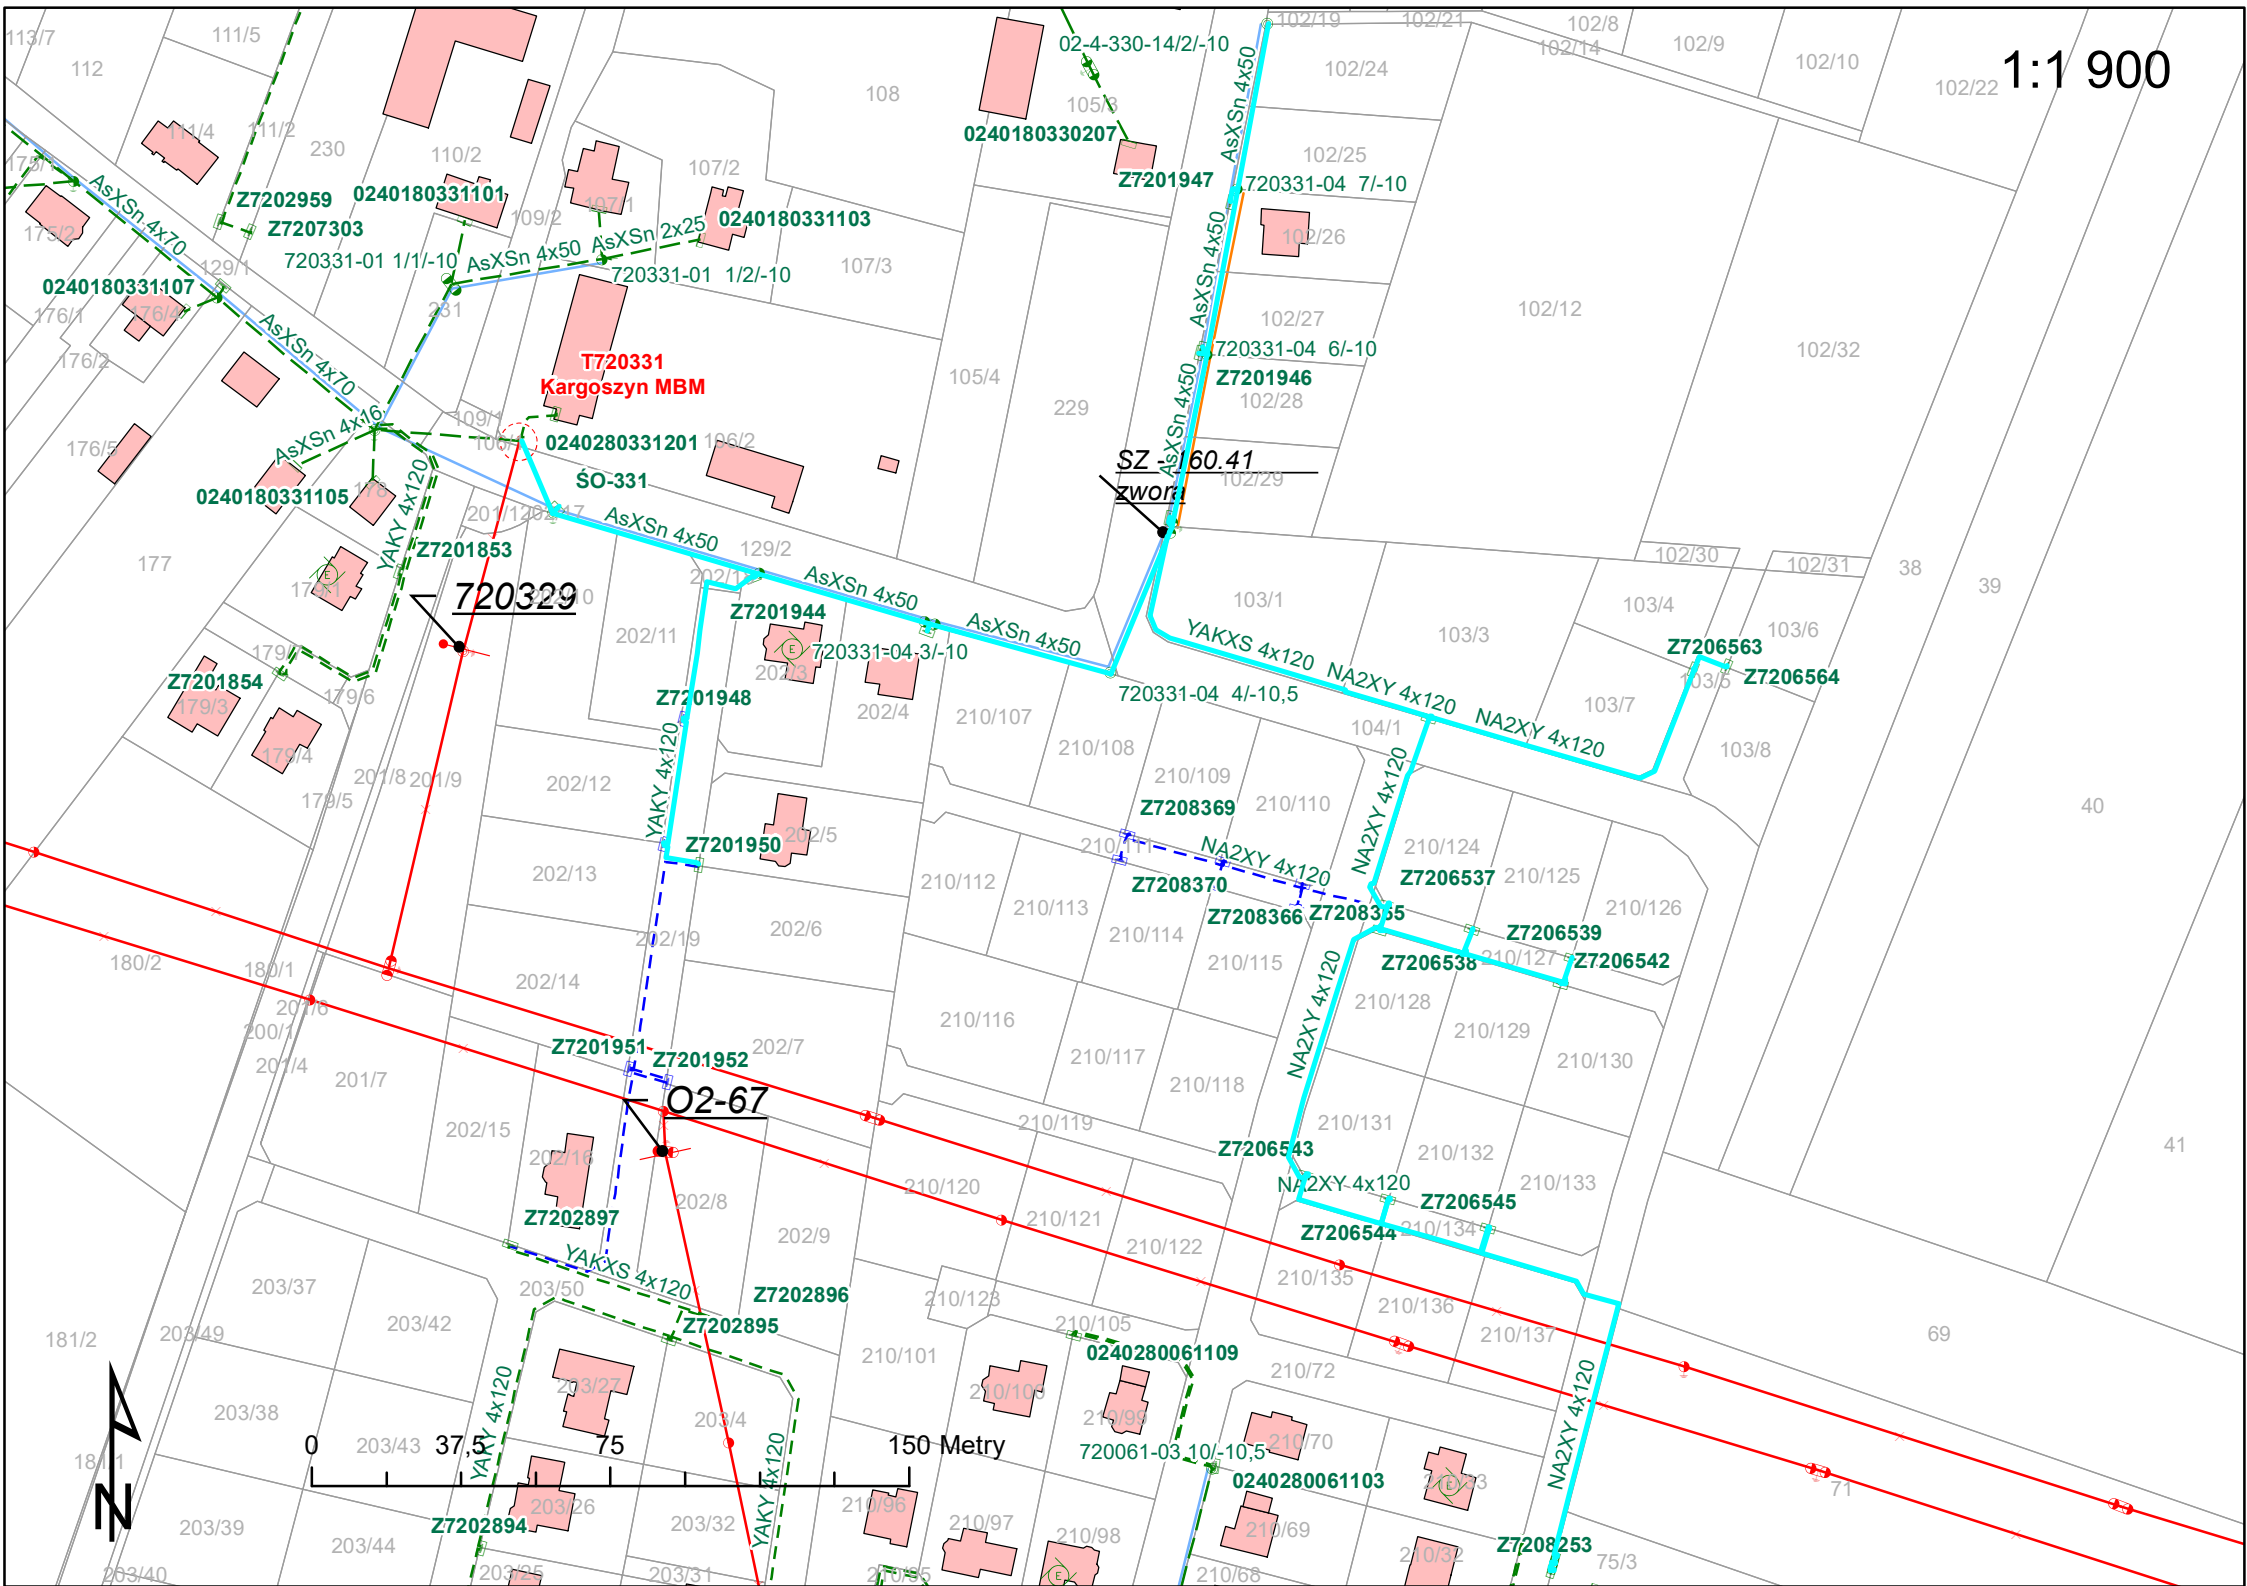

1:1 900
0240180330207
Z7201947
720331-04 7/-10
720331-04 6/-10
Z7201946
SZ -160.41
zwora
T720331
Kargoszyn MBM
0240280331201
SO-331
0240180331101
Z7202959
Z7207303
720331-01 1/1/-10
720331-01 1/2/-10
0240180331103
0240180331107
0240180331105
Z7201853
720329
Z7201854
Z7201944
720331-04-3/-10
Z7201948
720331-04 4/-10,5
Z7206563
Z7206564
Z7208369
Z7201950
Z7208370
Z7208366
Z7208365
Z7206537
Z7206539
Z7206538
Z7206542
Z7201951
Z7201952
O2-67
Z7206543
Z7206545
Z7206544
Z7202897
Z7202896
Z7202895
0240280061109
720061-03 10/-10,5
0240280061103
Z7202894
Z7208253
AsXSn 4x70
AsXSn 4x50
AsXSn 2x25
AsXSn 4x16
YAKY 4x120
YAKXS 4x120
NA2XY 4x120
0
37,5
75
150 Metry
N