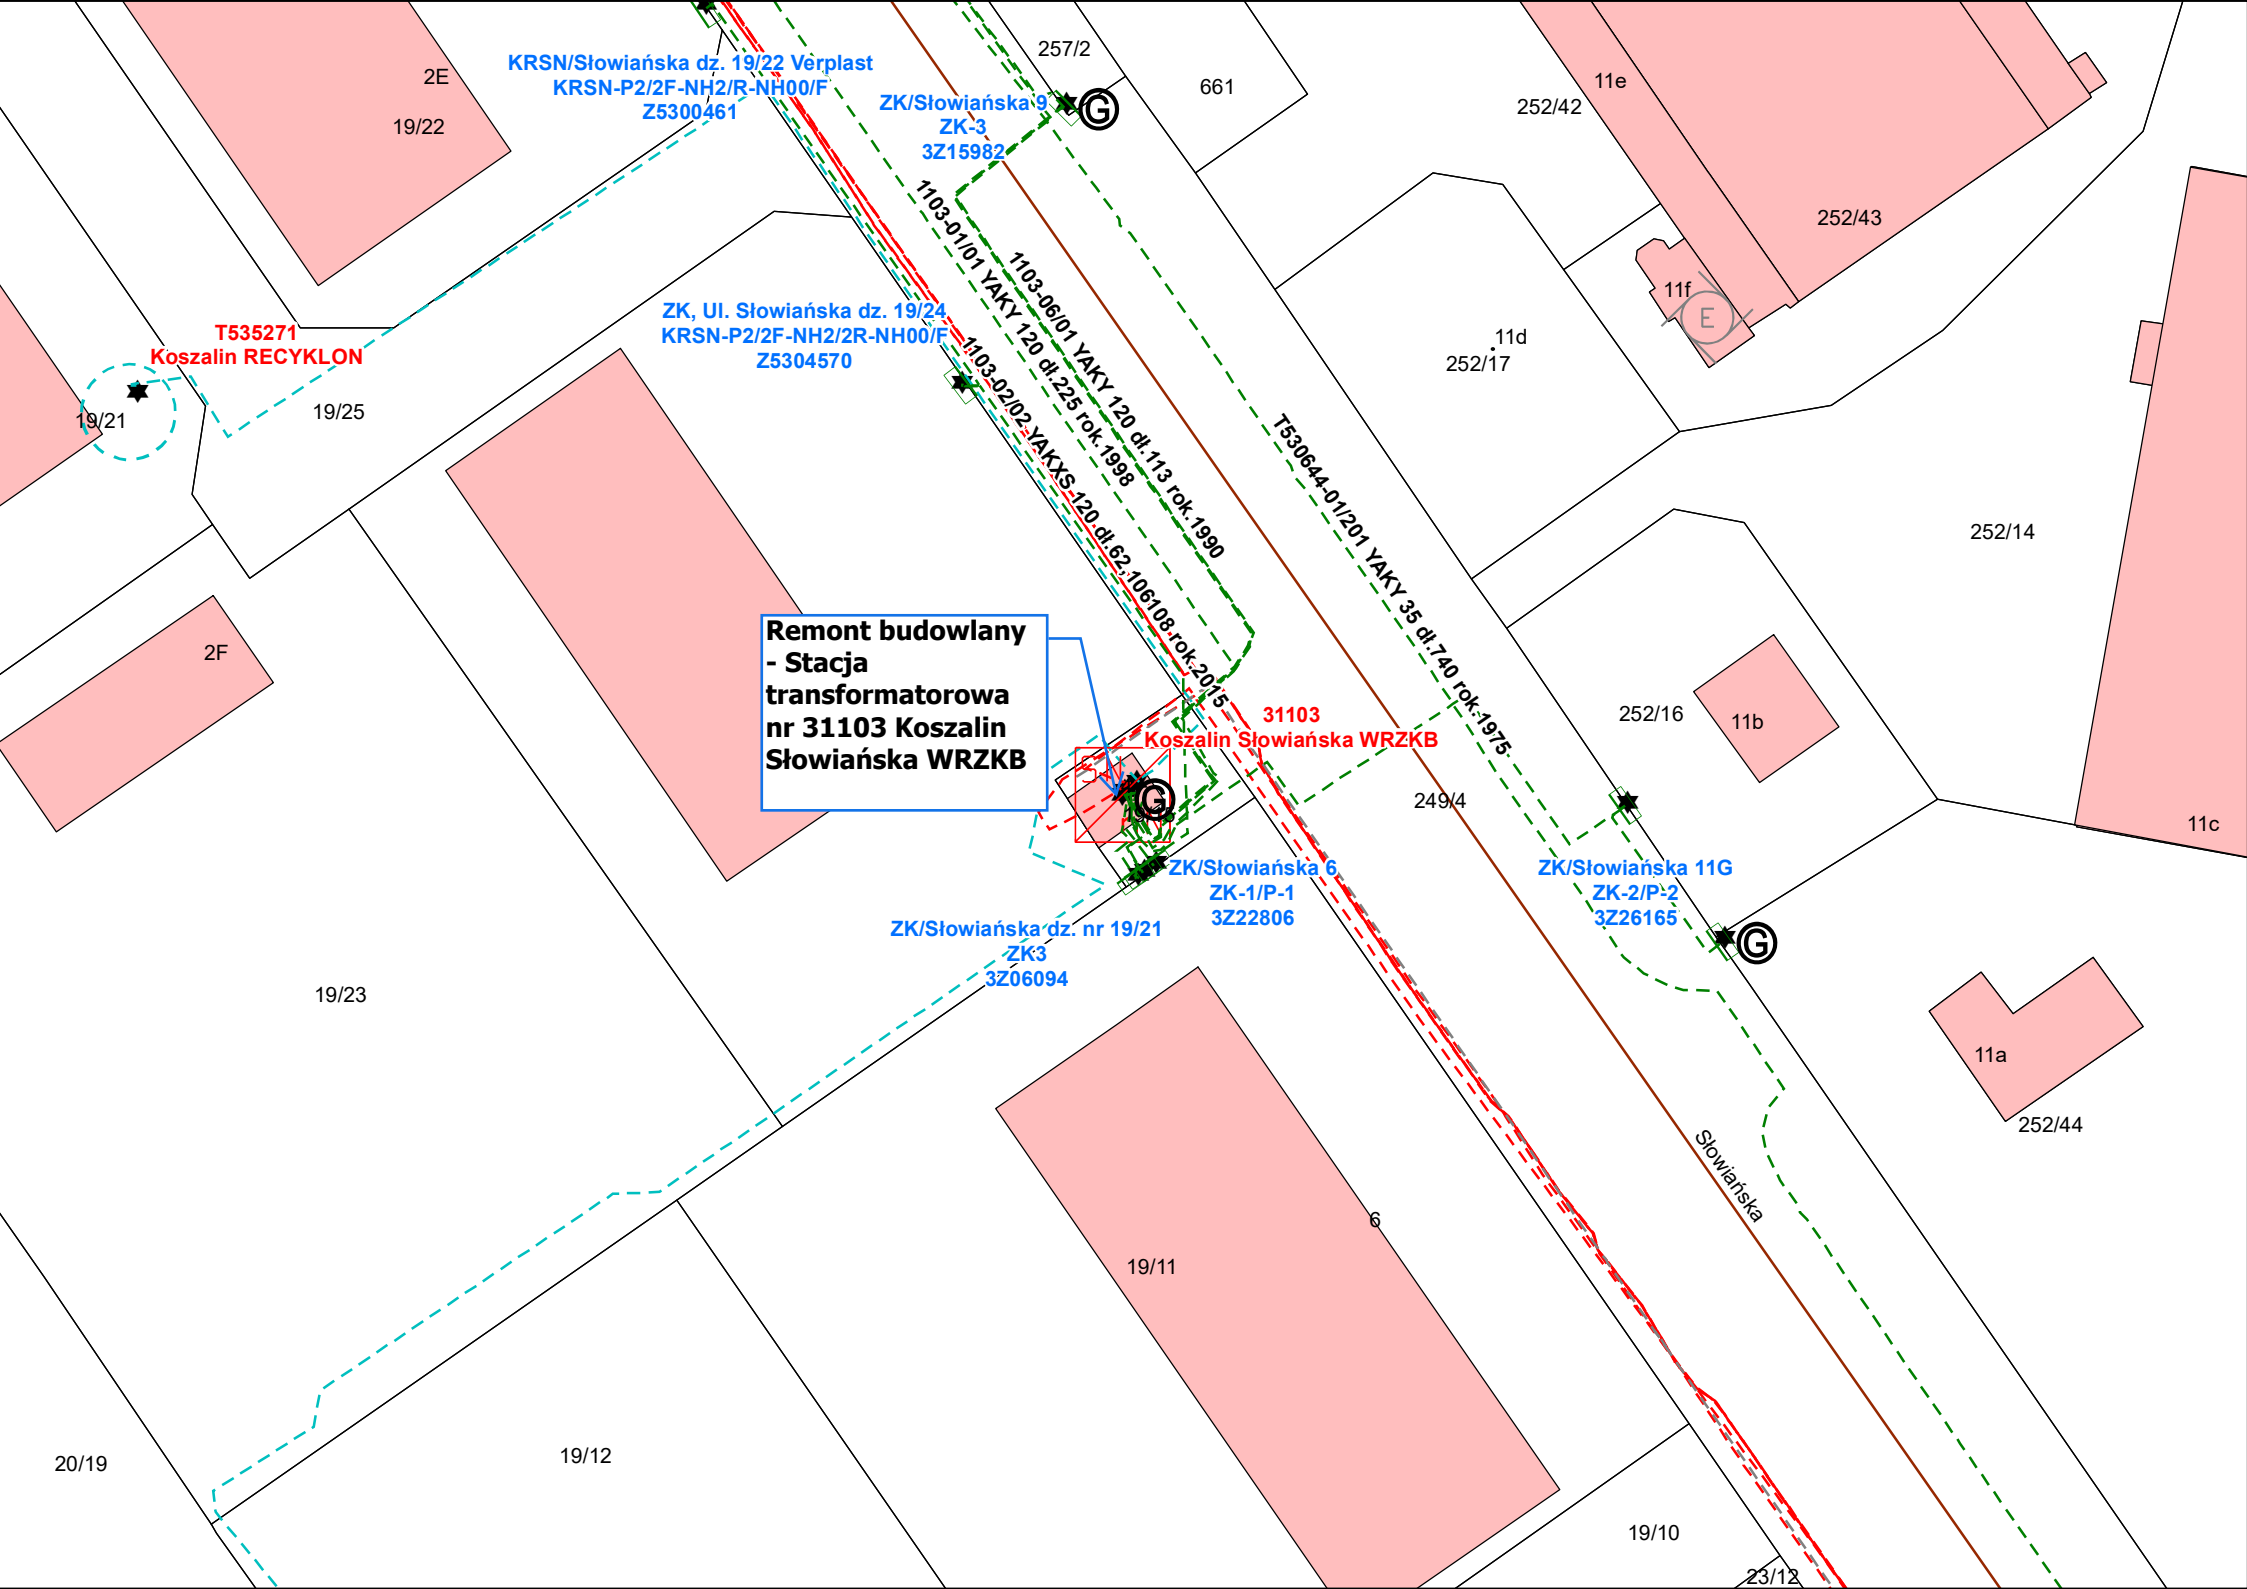

KRSN/Słowiańska dz. 19/22 Verplast
KRSN-P2/2F-NH2/R-NH00/F
Z5300461
ZK/Słowiańska 9
ZK-3
3Z15982
1103-01/01 YAKY 120 dł.113 rok-1990
1103-06/01 YAKY 120 dł.225 rok-1998
1103-02/02 YAKXS-120 dł.62 106108 rok-2015
T530644-01/201 YAKY 35 dł.740 rok-1975
ZK, Ul. Słowiańska dz. 19/24
KRSN-P2/2F-NH2/2R-NH00/F
Z5304570
T535271
Koszalin RECYKLON
Remont budowlany - Stacja transformatorowa nr 31103 Koszalin Słowiańska WRZKB
31103
Koszalin Słowiańska WRZKB
ZK/Słowiańska 6
ZK-1/P-1
3Z22806
ZK/Słowiańska dz. nr 19/21
ZK3
3Z06094
ZK/Słowiańska 11G
ZK-2/P-2
3Z26165
Słowiańska
2E
19/22
257/2
661
11e
252/42
252/43
11f
11d
252/17
19/21
19/25
252/14
2F
252/16
11b
11c
249/4
19/23
11a
252/44
6
19/11
20/19
19/12
19/10
23/12