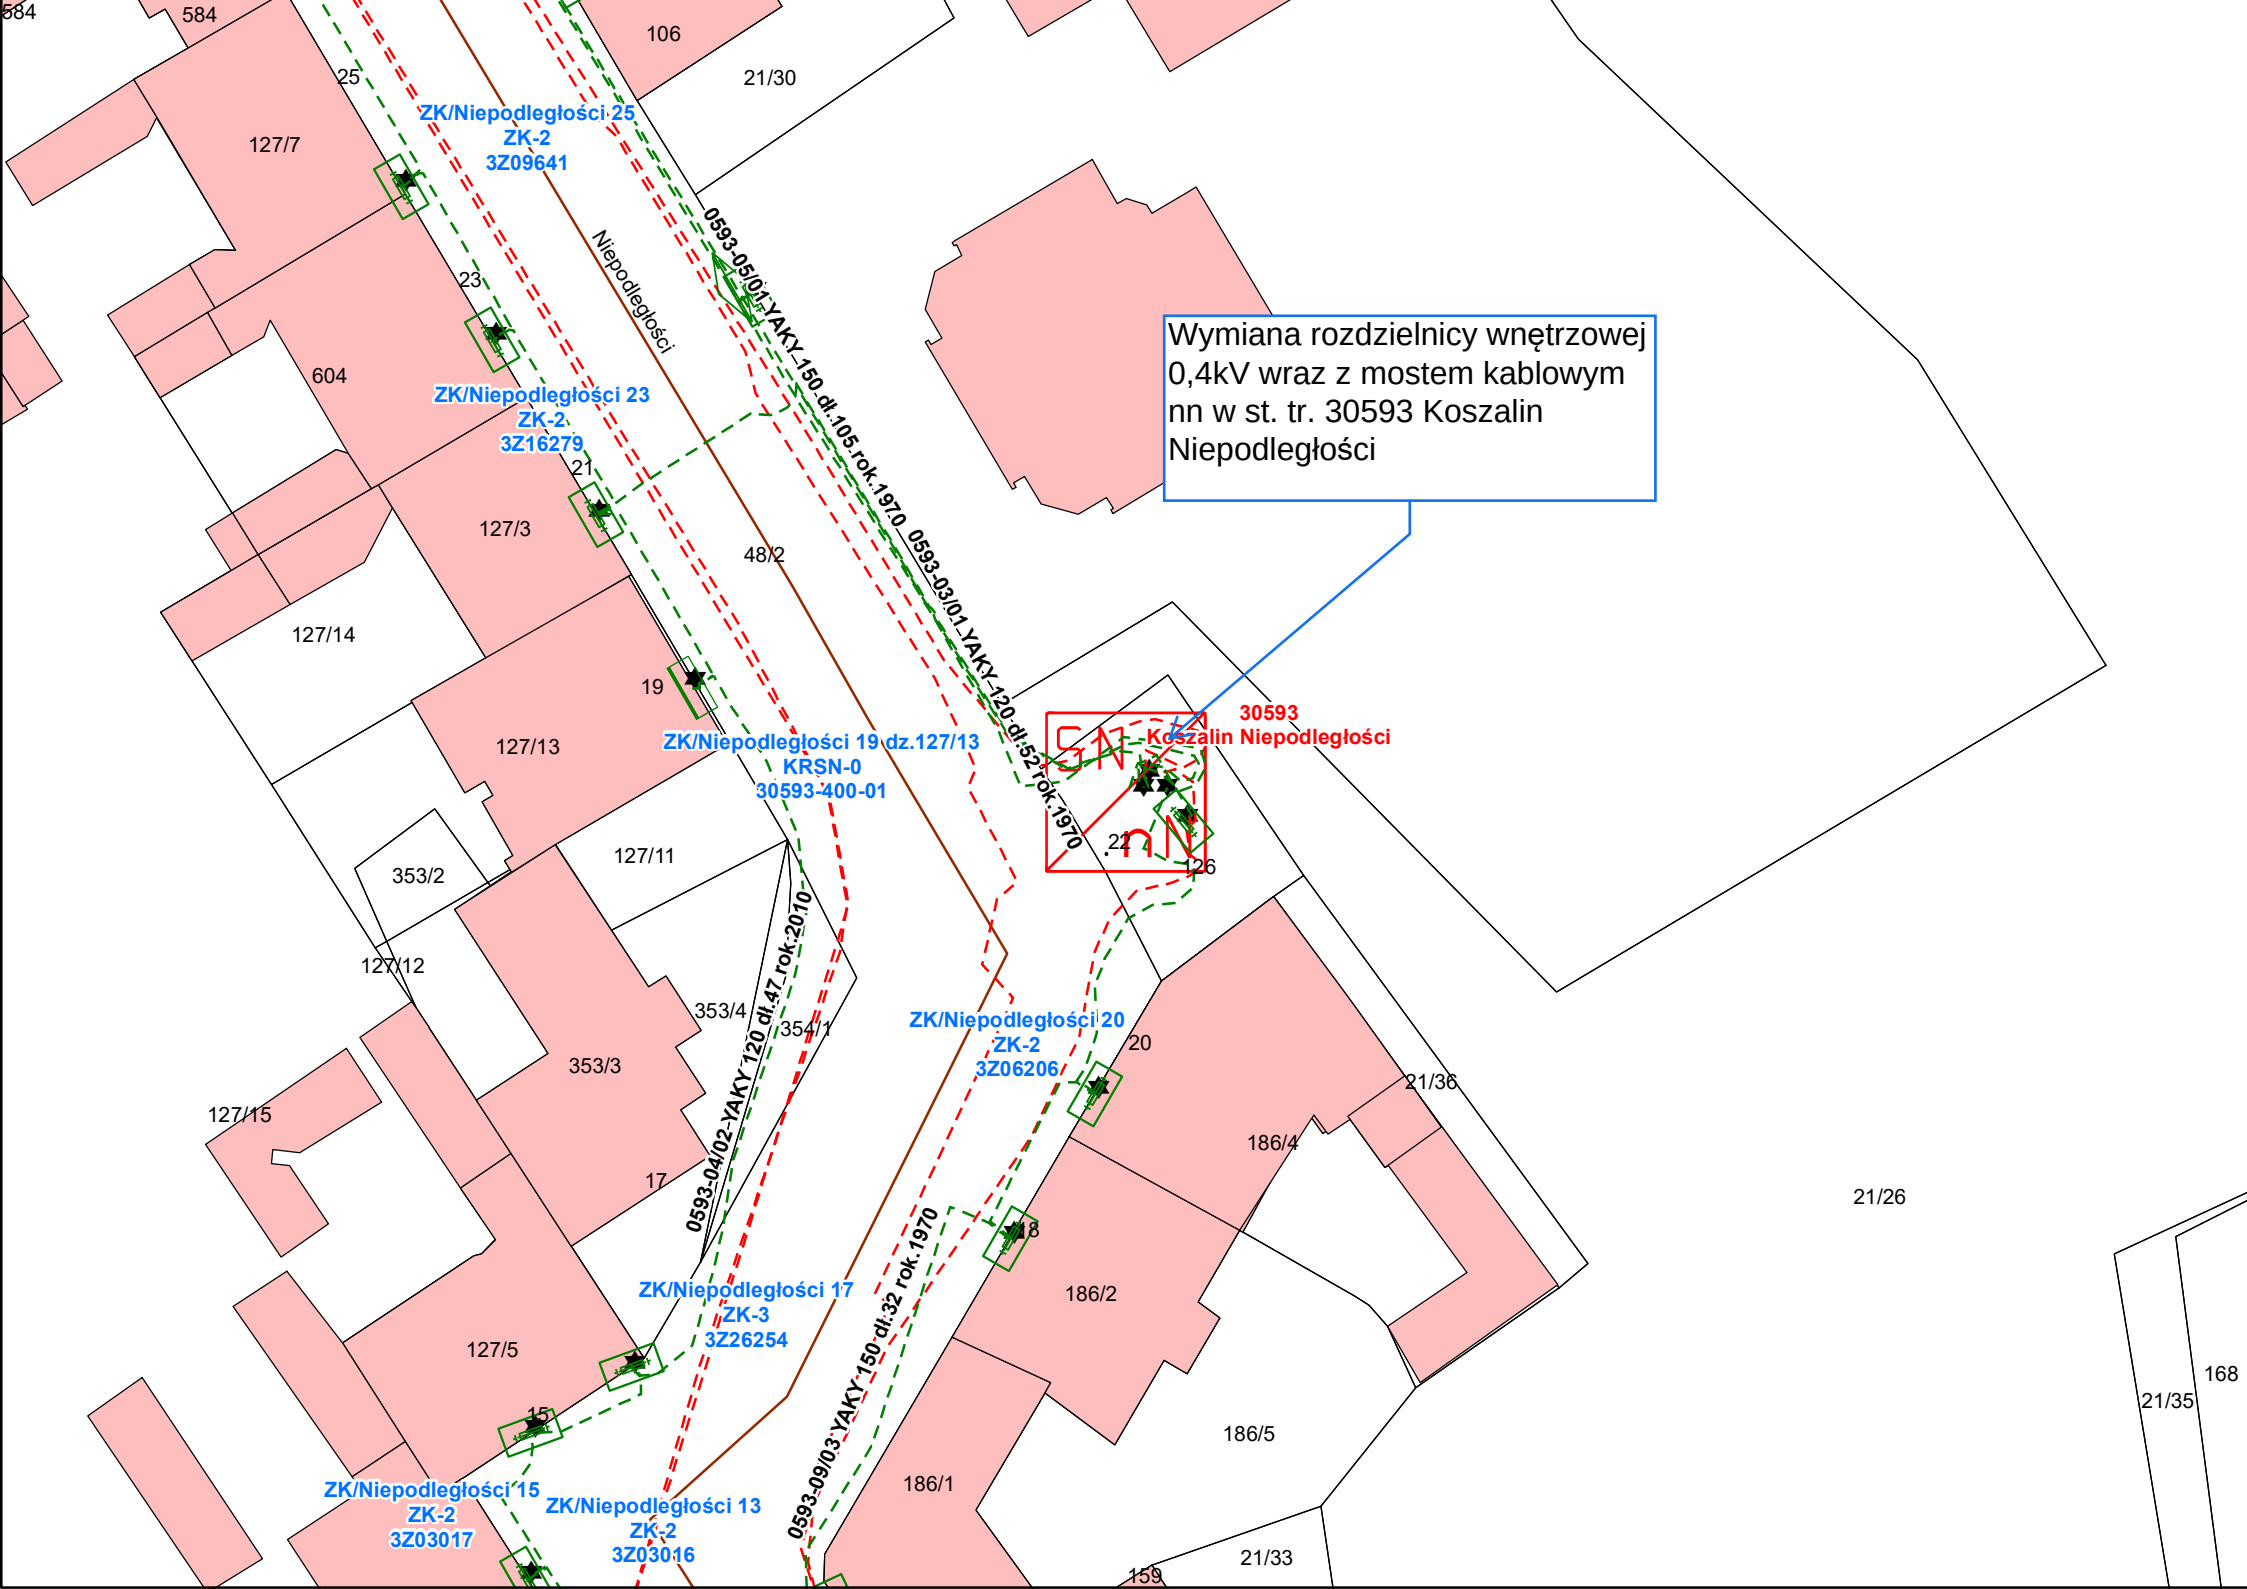

Wymiana rozdzielnicy wnętrzowej 0,4kV wraz z mostem kablowym nn w st. tr. 30593 Koszalin Niepodległości
30593
Koszalin Niepodległości
ZK/Niepodległości 25
ZK-2
3Z09641
ZK/Niepodległości 23
ZK-2
3Z16279
ZK/Niepodległości 19 dz.127/13
KRSN-0
30593-400-01
ZK/Niepodległości 20
ZK-2
3Z06206
ZK/Niepodległości 17
ZK-3
3Z26254
ZK/Niepodległości 15
ZK-2
3Z03017
ZK/Niepodległości 13
ZK-2
3Z03016
0593-05/01-YAKY-150 dł.105 rok.1970
0593-03/01-YAKY-120 dł.52 rok.1970
0593-04/02-YAKY 120 dł.47 rok.2010
0593-09/03-YAKY 150 dł.32 rok.1970
Niepodległości
584
106
21/30
127/7
25
23
604
21
127/3
48/2
127/14
19
127/13
353/2
127/11
127/12
353/4
354/1
353/3
127/15
17
127/5
15
22
26
20
21/36
186/4
21/26
18
186/2
186/5
186/1
21/33
159
21/35
168