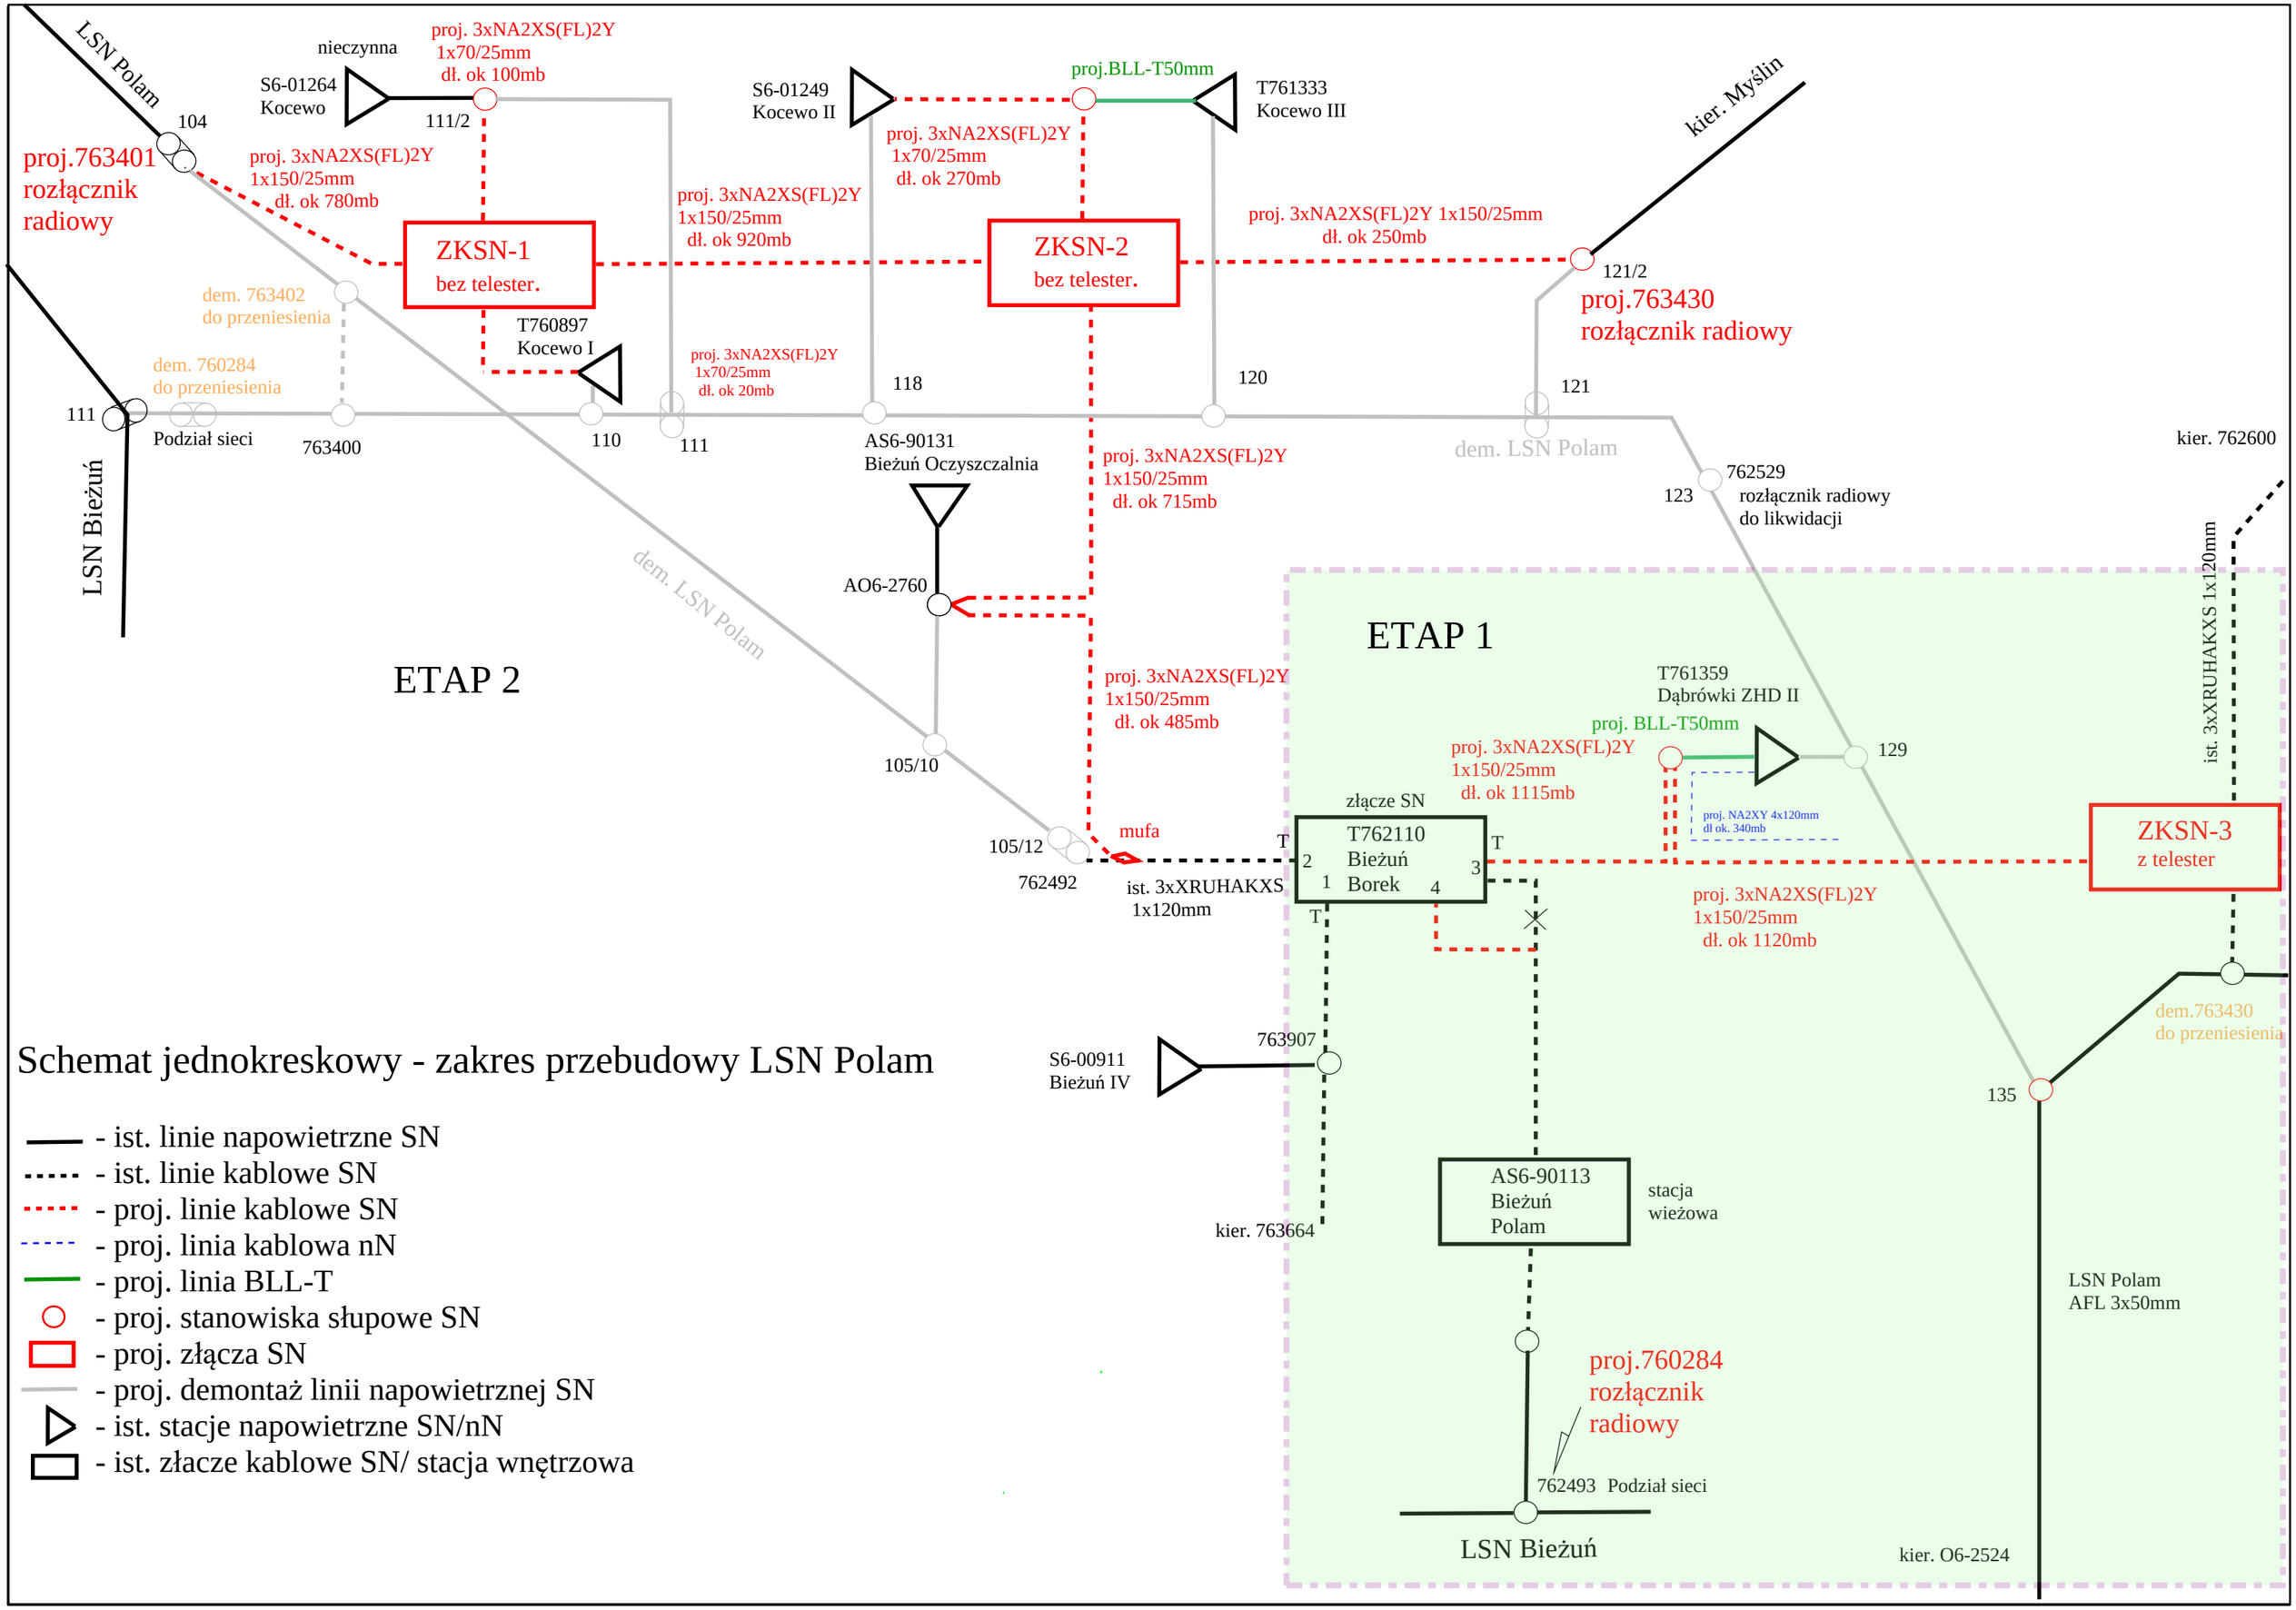



# Schemat jednokreskowy - zakres przebudowy LSN Polam

- ist. linie napowietrzne SN
- ist. linie kablowe SN
- proj. linie kablowe SN
- proj. linia kablowa nN
- proj. linia BLL-T
- proj. stanowiska słupowe SN
- proj. złącza SN
- proj. demontaż linii napowietrznej SN
- ist. stacje napowietrzne SN/nN
- ist. złacze kablowe SN/ stacja wnętrzowa