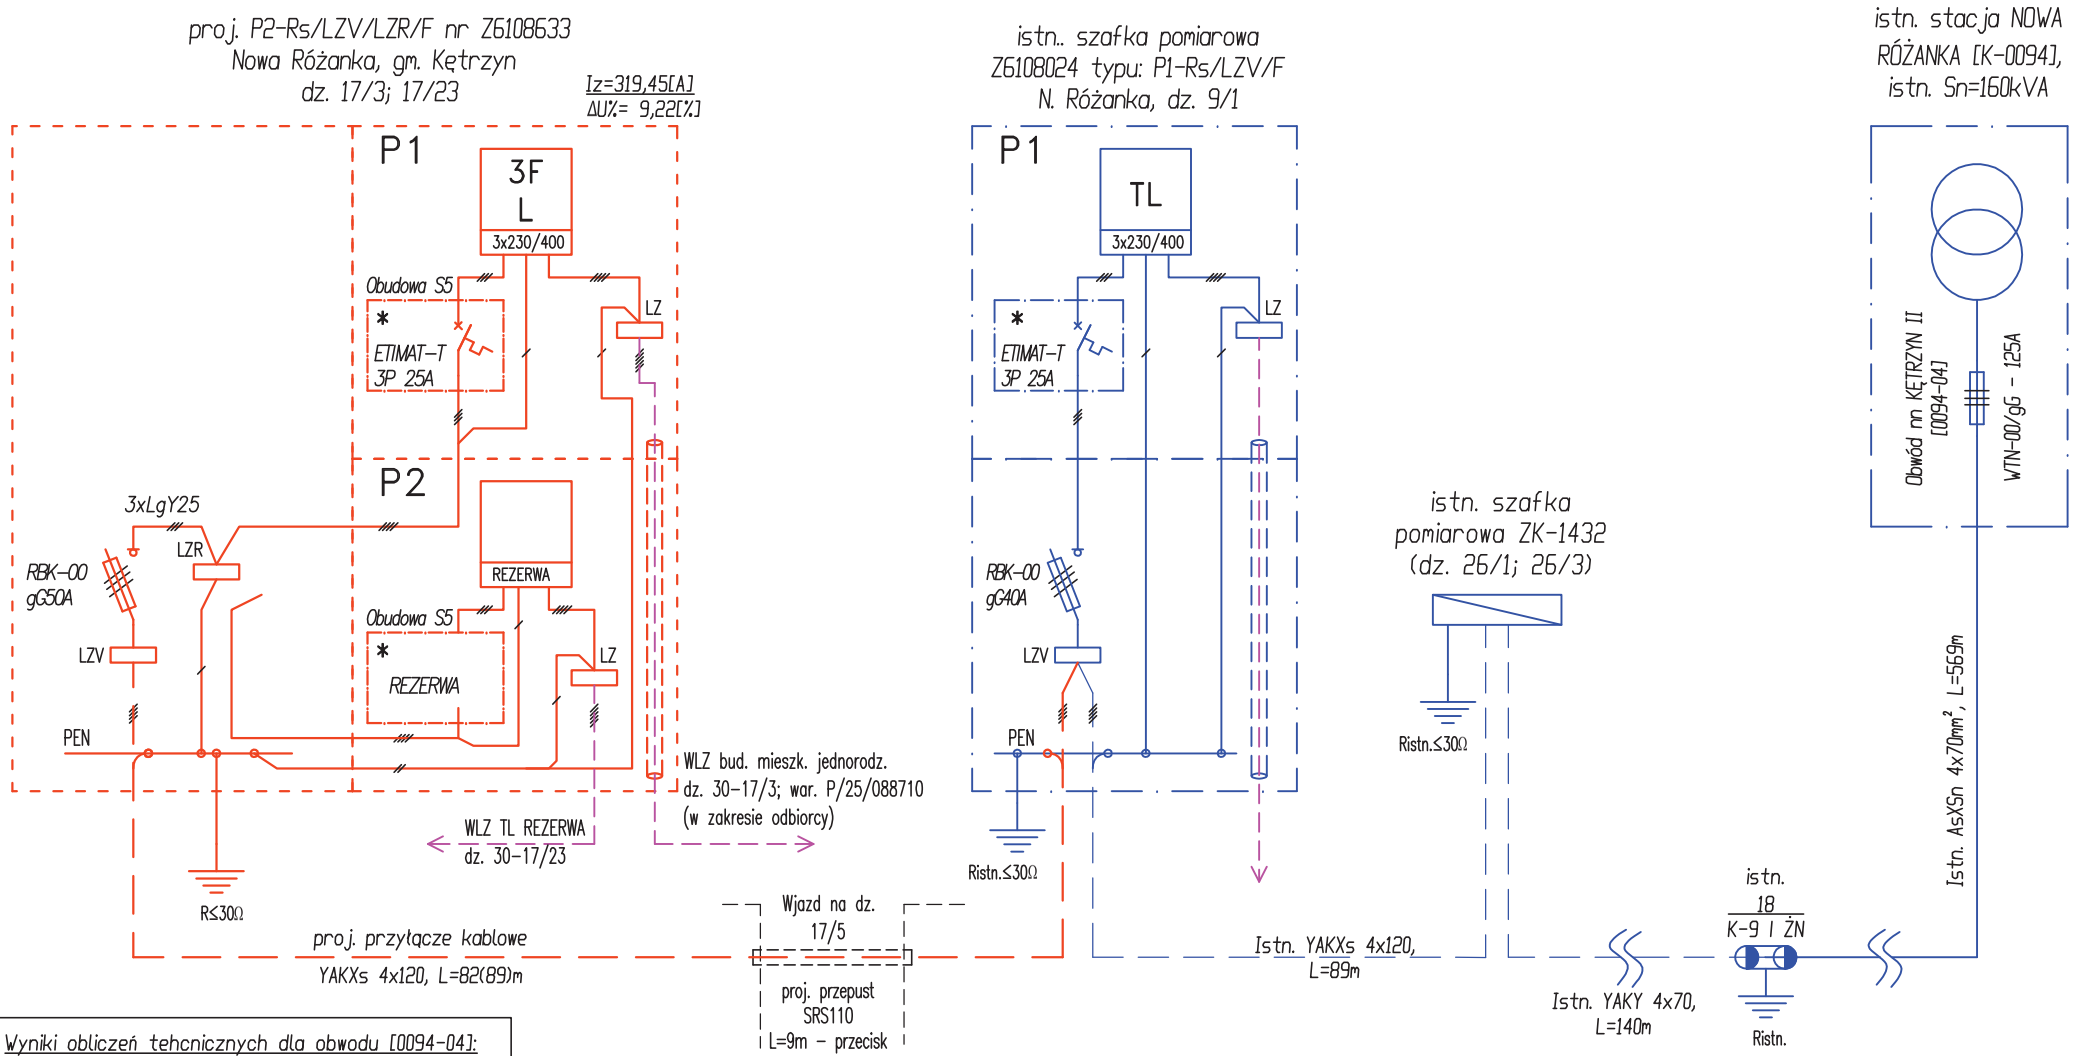


Wyniki obliczeń tehcnicznych dla obwodu [0094-04]:

1) Rzeczywisty prąd zwarcia: Iz=319,45[A].
2) Iz ≥ 2xIb; 319,45A > 2x125A – WARUNEK SPEŁNIONY!
3) Spadek napięcia dla proj. przyłącza typu YAKXs 4x120, L=89m --> ΔU%= 0,2[%]
4) Całkowity spoadek napięcia na istn. sieci K-0094 obw. nn [0094-04], L=887m - proj. P-2 --> ΔU%= 9,22[%]

UKŁAD PRACY SIECI TN-C

Prawa autorskie zastrzeżone. USTAWA z dn. 4.02.1994r

Projektant:	mgr inż. Szymon Biełaga		AMBRAline Szymon Biełaga		Nazwa rysunku:	Schemat jednokreskowy projektowanego przyłącza nn-0,4kV (PW_v2)	RYS. NR E-02
Nr upr.:	PDL/0143/POOE/12		15-073 Białystok, ul. Starobojarska 8 m. 4		Obiekt:	Budowa przyłącza elektroenergetycznego nn-0,4kV.	
Nr ZADANIA:	OBI/61/2503855		Data: 14.10.2026r.	Skala: - - -	Inwestor:	ENERGA-OPERATOR S.A. z siedzibą w Gdańsku; ul. Marynarki Polskiej 130; 80-557 Gdańsk	ARKUSZ NR 1