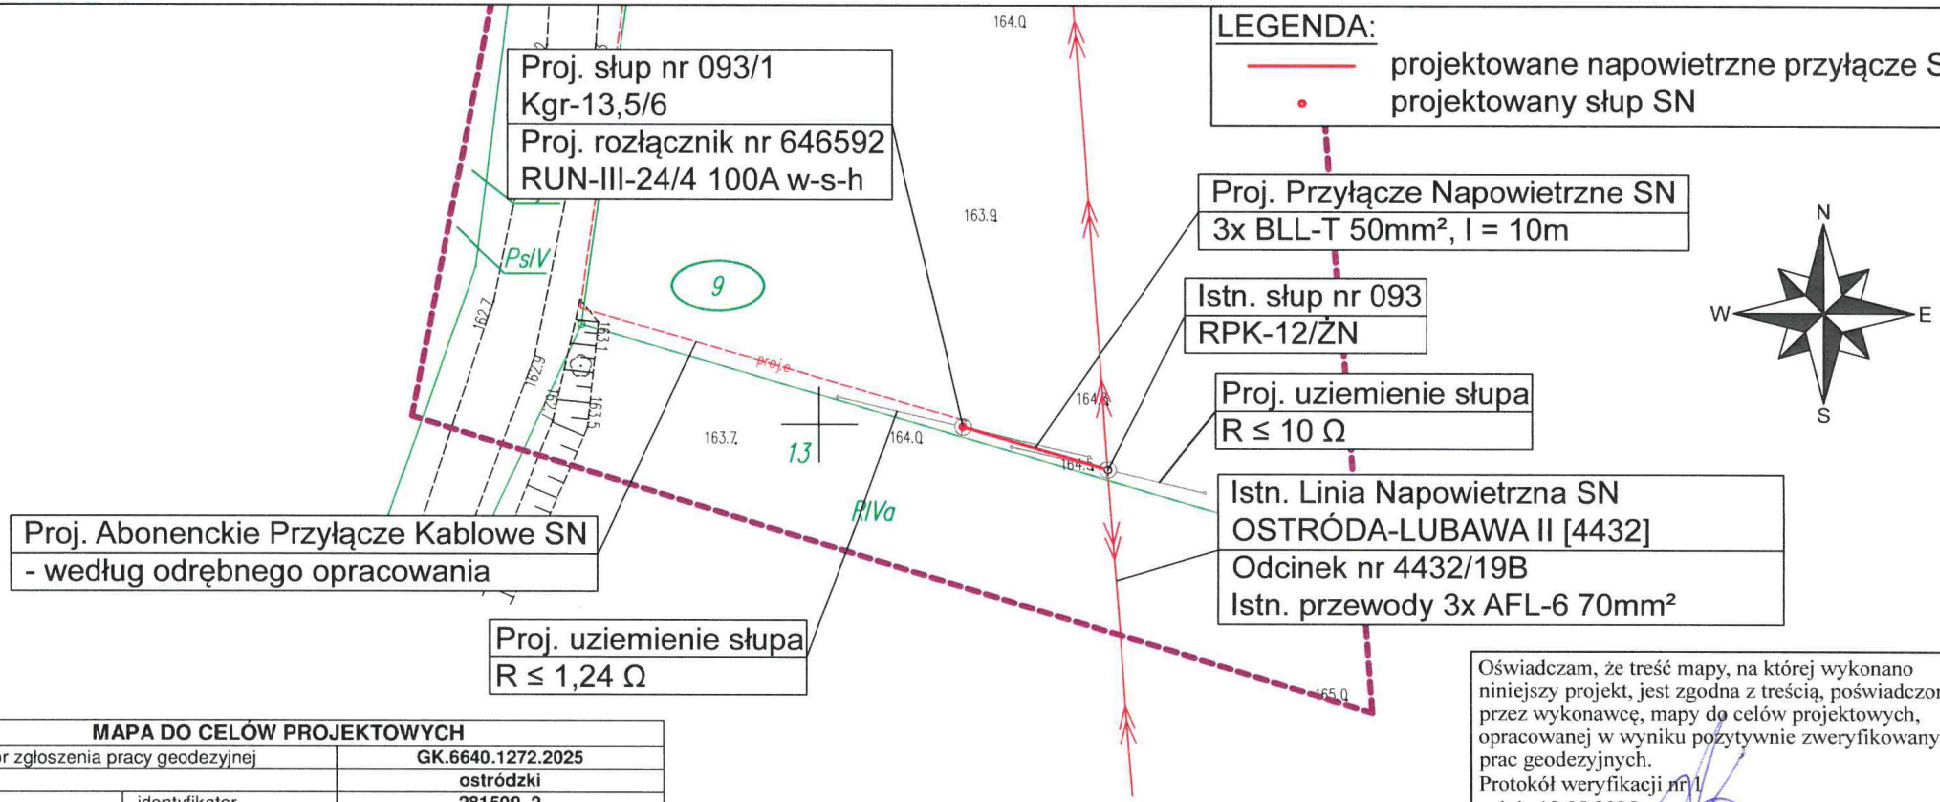


MAPA DO CELÓW PROJEKTOWYCH		
Identyfikator zgłoszenia pracy geodezyjnej		GK.6640.1272.2025
Powiat		ostródzki
Jednostka ewidencyjna	identyfikator	281509_2
	nazwa	Ostróda
Obręb ewidencyjny	identyfikator	281509_2.0028
	nazwa	Rudno
Nr działki ewidencyjnej		9
Skala mapy		1:500
Nazwa układu współrzędnych	prostokątnych płaskich	PL-2000/7
	wysokości	PL-EVRF2007-NH
Oznaczenie granic obszaru aktualizacji		
UWAGA: Nie przeprowadzano badania ksiąg wieczystych i nie wyklucza się istnienia służebności gruntowych w granicach projektowanej inwestycji.		
UWAGA: Nie wyklucza się istnienia w terenie innych niewykazanych na niniejszej mapie urządzeń podziemnych, które nie były zgłoszone do inwentaryzacji powykonawczej.		
UWAGA: Granice działek wniesiono na podstawie danych udostępnionych przez PODGiK bez prawnego ich analizowania.		

GEO-STREFA
GRZEGORZ KOPER
www.geo-strefa.pl
Myki 95
10-374 Myki
+48 662 264 694
NIP 761-150-89-90
REGON 386693870
biuro@geo-strefa.pl

GEODETA
mgr inż. Grzegorz Koper
upr. zaw. nr 23288

.....12.05.2025r.....
imię i nazwisko, nr uprawnień oraz data
i podpis geodety uprawnionego, reprezentującego
wykonawcę, który opracował mapę

Oświadczam, że treść mapy, na której wykonano niniejszy projekt, jest zgodna z treścią, poświadczonej przez wykonawcę, mapy do celów projektowych, opracowanej w wyniku pozytywnie zweryfikowanych prac geodezyjnych.
Protokół weryfikacji nr 1
z dnia 13.05.2025 r.

mgr inż. Łukasz Andryszczyk, PDL/0063/PBE/20

(imię, nazwisko i numer uprawnień projektanta)

Jednostka projektowa:

elemer
ELEMER USŁUGI ELEKTRYCZNE
MATEUSZ RUTKOWSKI
UL. HERDERA 1B; 10-591 OLSZTYN
www.elemer.pl NIP: 571-171-86-16

Nazwa i adres zamawiającego:

Energa operator
ENERGA - OPERATOR S.A., ul. Marynarki Polskiej 130, 80–557 Gdańsk
Oddział w Olsztynie, ul. Tuwima 6, 10-950 Olsztyn
NIP 583-000-11-90 REGON 190275904-00068

Nr umowy: ZN/5431/606MZI/2024/2402587/1 | OBI/64/2402587

Lokalizacja: **Rudno, dz. nr 9**
Gmina Ostróda, powiat ostródzki,
województwo warmińsko - mazurskie,
Obręb 0028 Rudno

Obiekt:
Budowa napowietrznego przyłącza elektroenergetycznego SN
do Elektrowni Fotowoltaicznej PV RUDNO w miejscowości Rudno

	Imię i nazwisko	Specjalność	Nr uprawnień budowlanych	Data	Podpis
Projektant:	mgr inż. Łukasz Andryszczyk	instalacyjna	PDL/0063/PBE/20	10.2025	
Opracowujący:	Wojciech Gościcki			10.2025	Wojciech

Tytuł rysunku: Projekt Zagospodarowania Terenu

Stadium	Format	Skala rys.	Nr rys.
PW	A4	1:500	E-01