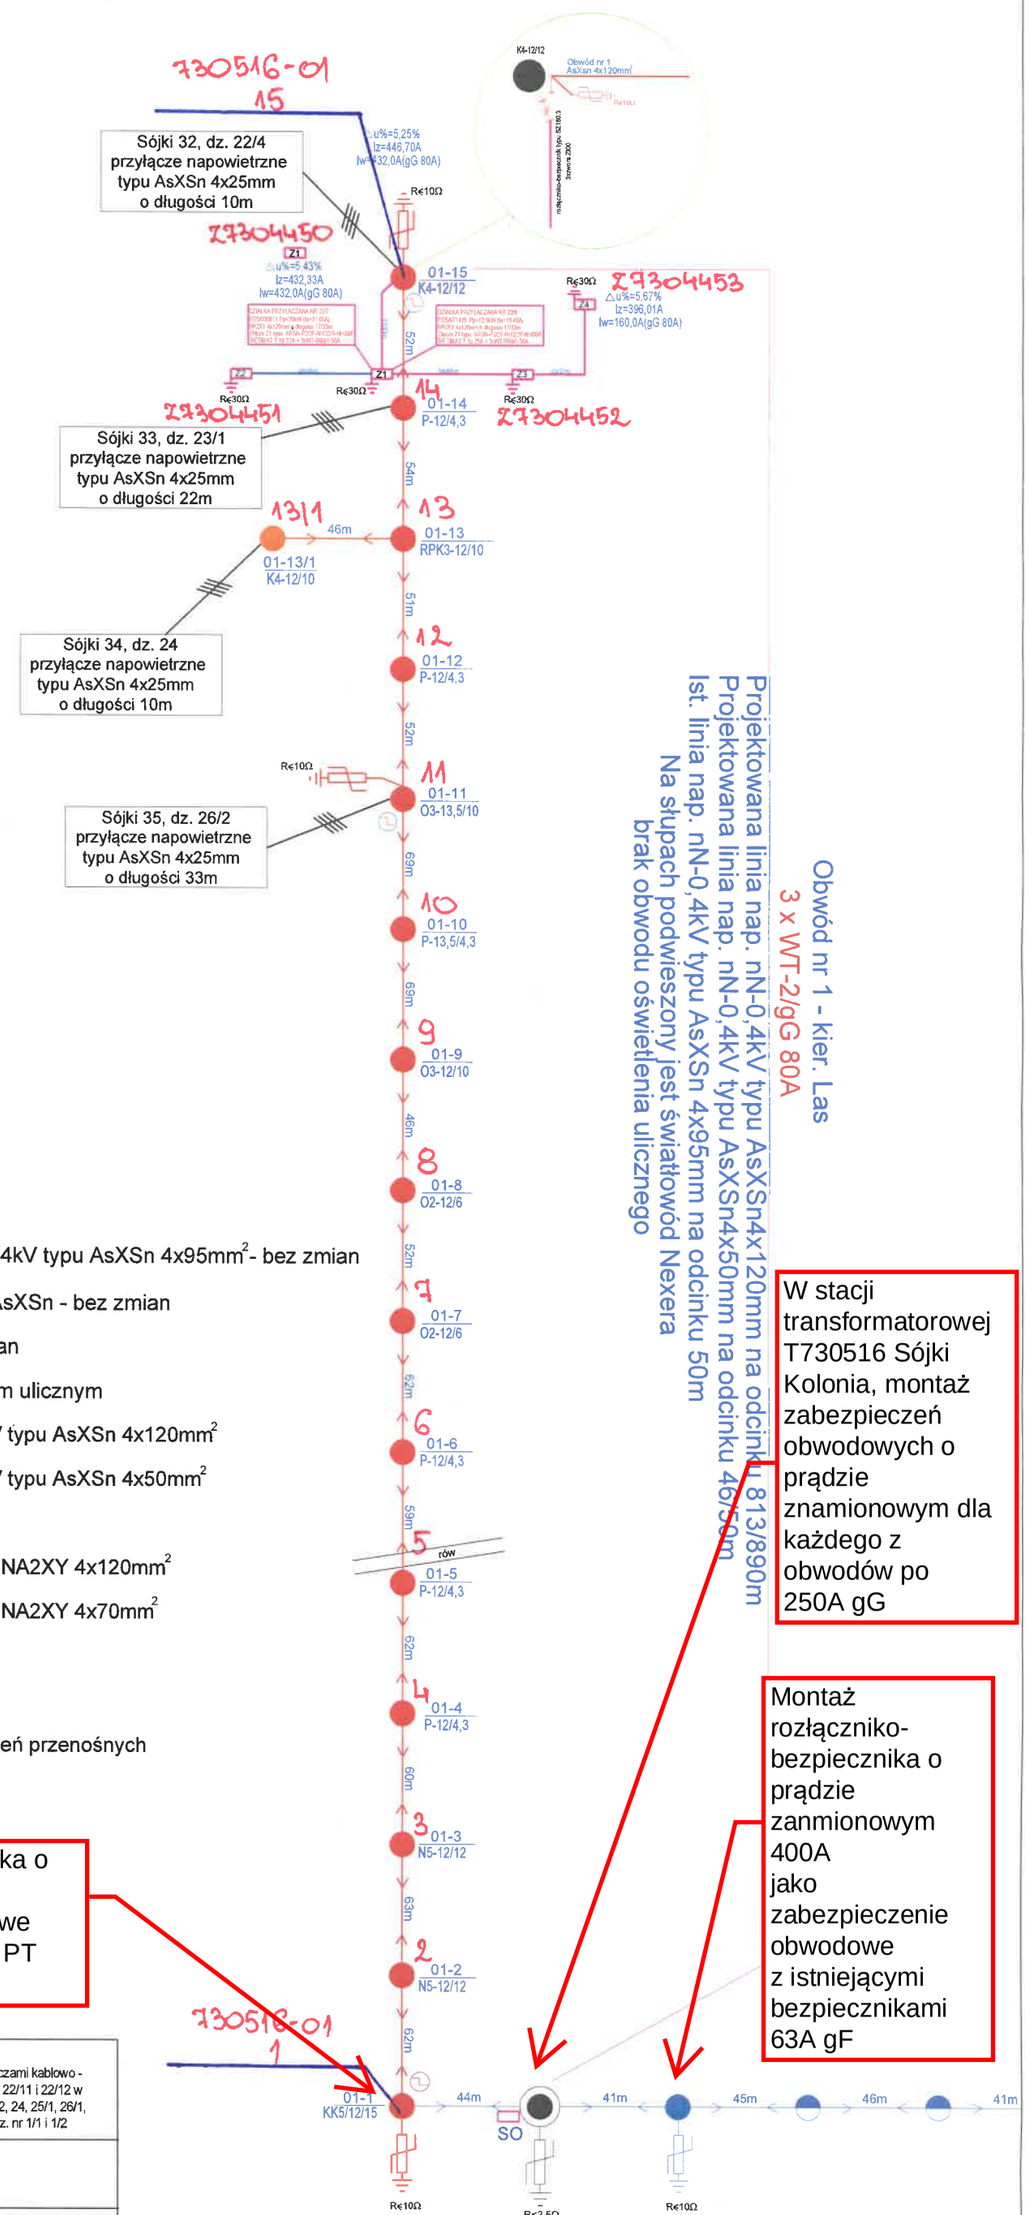


Oznaczenia:

- Istniejąca linia (sieć) napowietrzna nN-0,4kV typu AsXSn 4x95mm^2 - bez zmian
- Istniejące przyłącza napowietrzne typu AsXSn - bez zmian
- Istniejące stanowiska słupowe - bez zmian
- SO — Istniejąca szafka sterowania oswietleniem ulicznym
- Projektowana linia napowietrzna nN-0,4kV typu AsXSn 4x120mm^2
- Projektowana linia napowietrzna nN-0,4kV typu AsXSn 4x50mm^2
- Projektowane słupy wirowane typu E
- Projektowana linia kabowa nN-0,4kV typu NA2XY 4x120mm^2
- Projektowana linia kabowa nN-0,4kV typu NA2XY 4x70mm^2
- Z3 — Projektowane złącza kablowe
- Projektowane ograniczniki przepięć
- Projektowane zestawy do montażu uziemień przenośnych

MAST Projekt Sp. z o.o. al. Armii Krajowej 17; 09-410 Płock biuro@mastprojekt.pl	Obiekt: Napowietrzna i kablowa sieć elektroenergetyczna niskiego napięcia ze złączami kablowo - pomiarowymi dla zasilania działek budowlanych nr 22/6, 22/7, 22/8, 228/9, 22/11 i 22/12 w miejscowości Sójki, (0025), gm. Strzelce, dz. nr 22/4, 22/5, 22/8, 23/1, 23/2, 24, 25/1, 26/1, 26/2, 27, 28/4 I 29 oraz w miejscowości Kolonia Sójki (0031), gm. Kutno, dz. nr 1/1 i 1/2
Inwestor: ENERGA - OPERATOR S.A. ul. Marynarki Polskiej 130; 80-557-Gdańsk	nr umowy: PJ04801/25 nr WP: P/25/071429; P/25/030811 Nr zlecenia inwestycyjnego: OBI/73/2502775
Tytuł rysunku	Schemat projektowanej sieci nN-0,4kV - obwód nr 1 zasilanej ze stacji T730516 "Sójki Kol."

Projektant	Asystent projektanta	Sprawdzajacy (weryfikujący)	Skala
mgr inż. Stanisław Ćwirko-Godycki			A3
Nr upr. 239/01/WŁ	Nr upr.	Nr upr.	Nr ewid. rys.
Podpis Data Lipiec 2026	Podpis Data	Podpis Data	E-03