

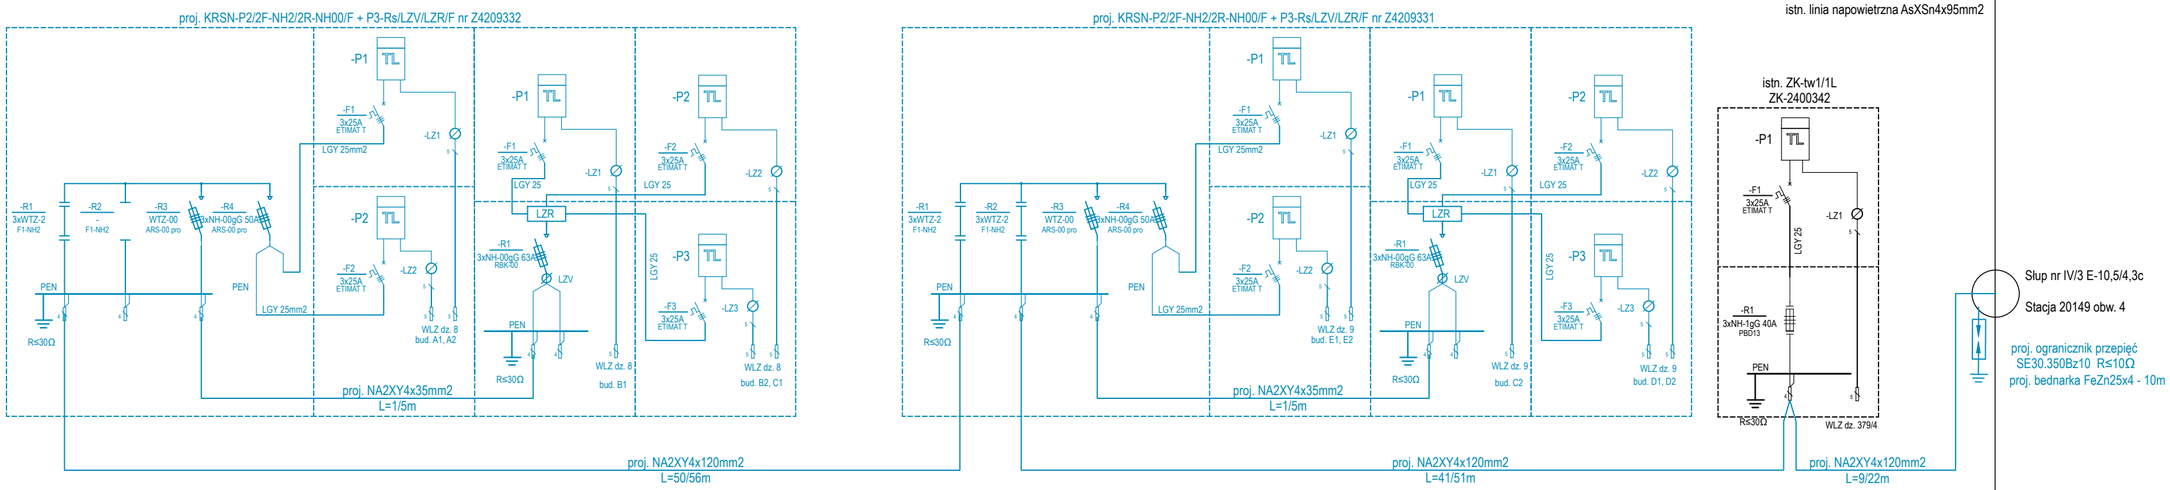


Kablowa rozdzielnica szafowa KRSN-P2/2F-NH2/2R-NH00/F

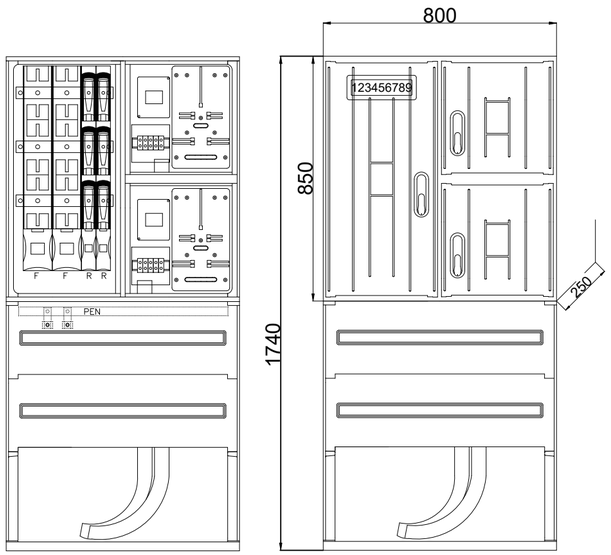

Szafka pomiarowa P3-Rs/LZV/LZR/F

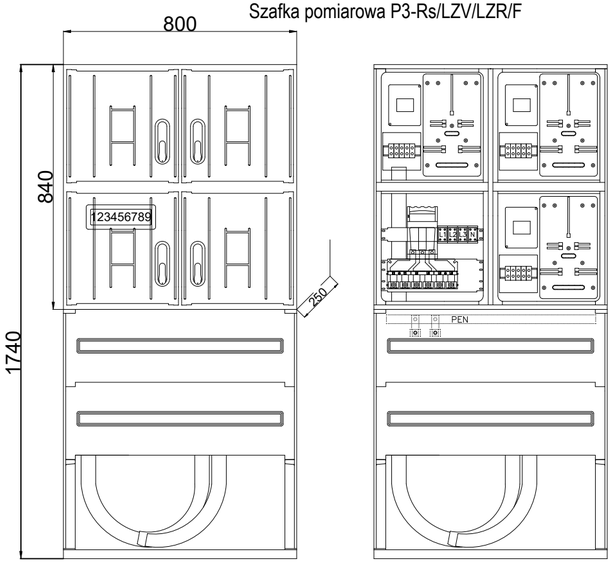

UWAGI:
1. W stacji transformatorowej 20149 w polu nr 4 istniejące wkładki o wartości 100A wymienić na wkładki WT/NH-1gF 160A.

biuro projektowe: Usługi Elektryczne Krzysztof Just, ul. Kociewska 21E/40, 83-400 Ostrów Wlkp., T. 732 043 246, biuro@uelj.pl	Schemat jednokreskowy istniejącej projektowanej linii nn 0,4kV do numeru zadania inwestycyjnego OBI/42/2502611 nr umowy: KJ/05607/25 ZN/6401/4242MZI/2025/2502611/1
inwestor: ENERGA-OPERATOR S.A. z siedzibą w Gdańsku, ul. Marynarki Polskiej 130, 80-557 Gdańsk	przedmiot projektu: Budowa linii elektroenergetycznej nn 0,4kV
projektant: mgr inż. Krzysztof Just, nr upr. WKP/0175/POOE/09	lokalizacja proj. obiektów: Ostrów Wielkopolski ul. Żytnia dz. 8,9
asystent projektanta	nr proj. 4407 · data X.2025 · skala - · rys. nr E-02