
WT Jastrzębie-Zdrój ul. Piaskowa - Gołkowice ul. 1 Maja
nr zadania: 26/W/W1/35/00/000006/1/1A

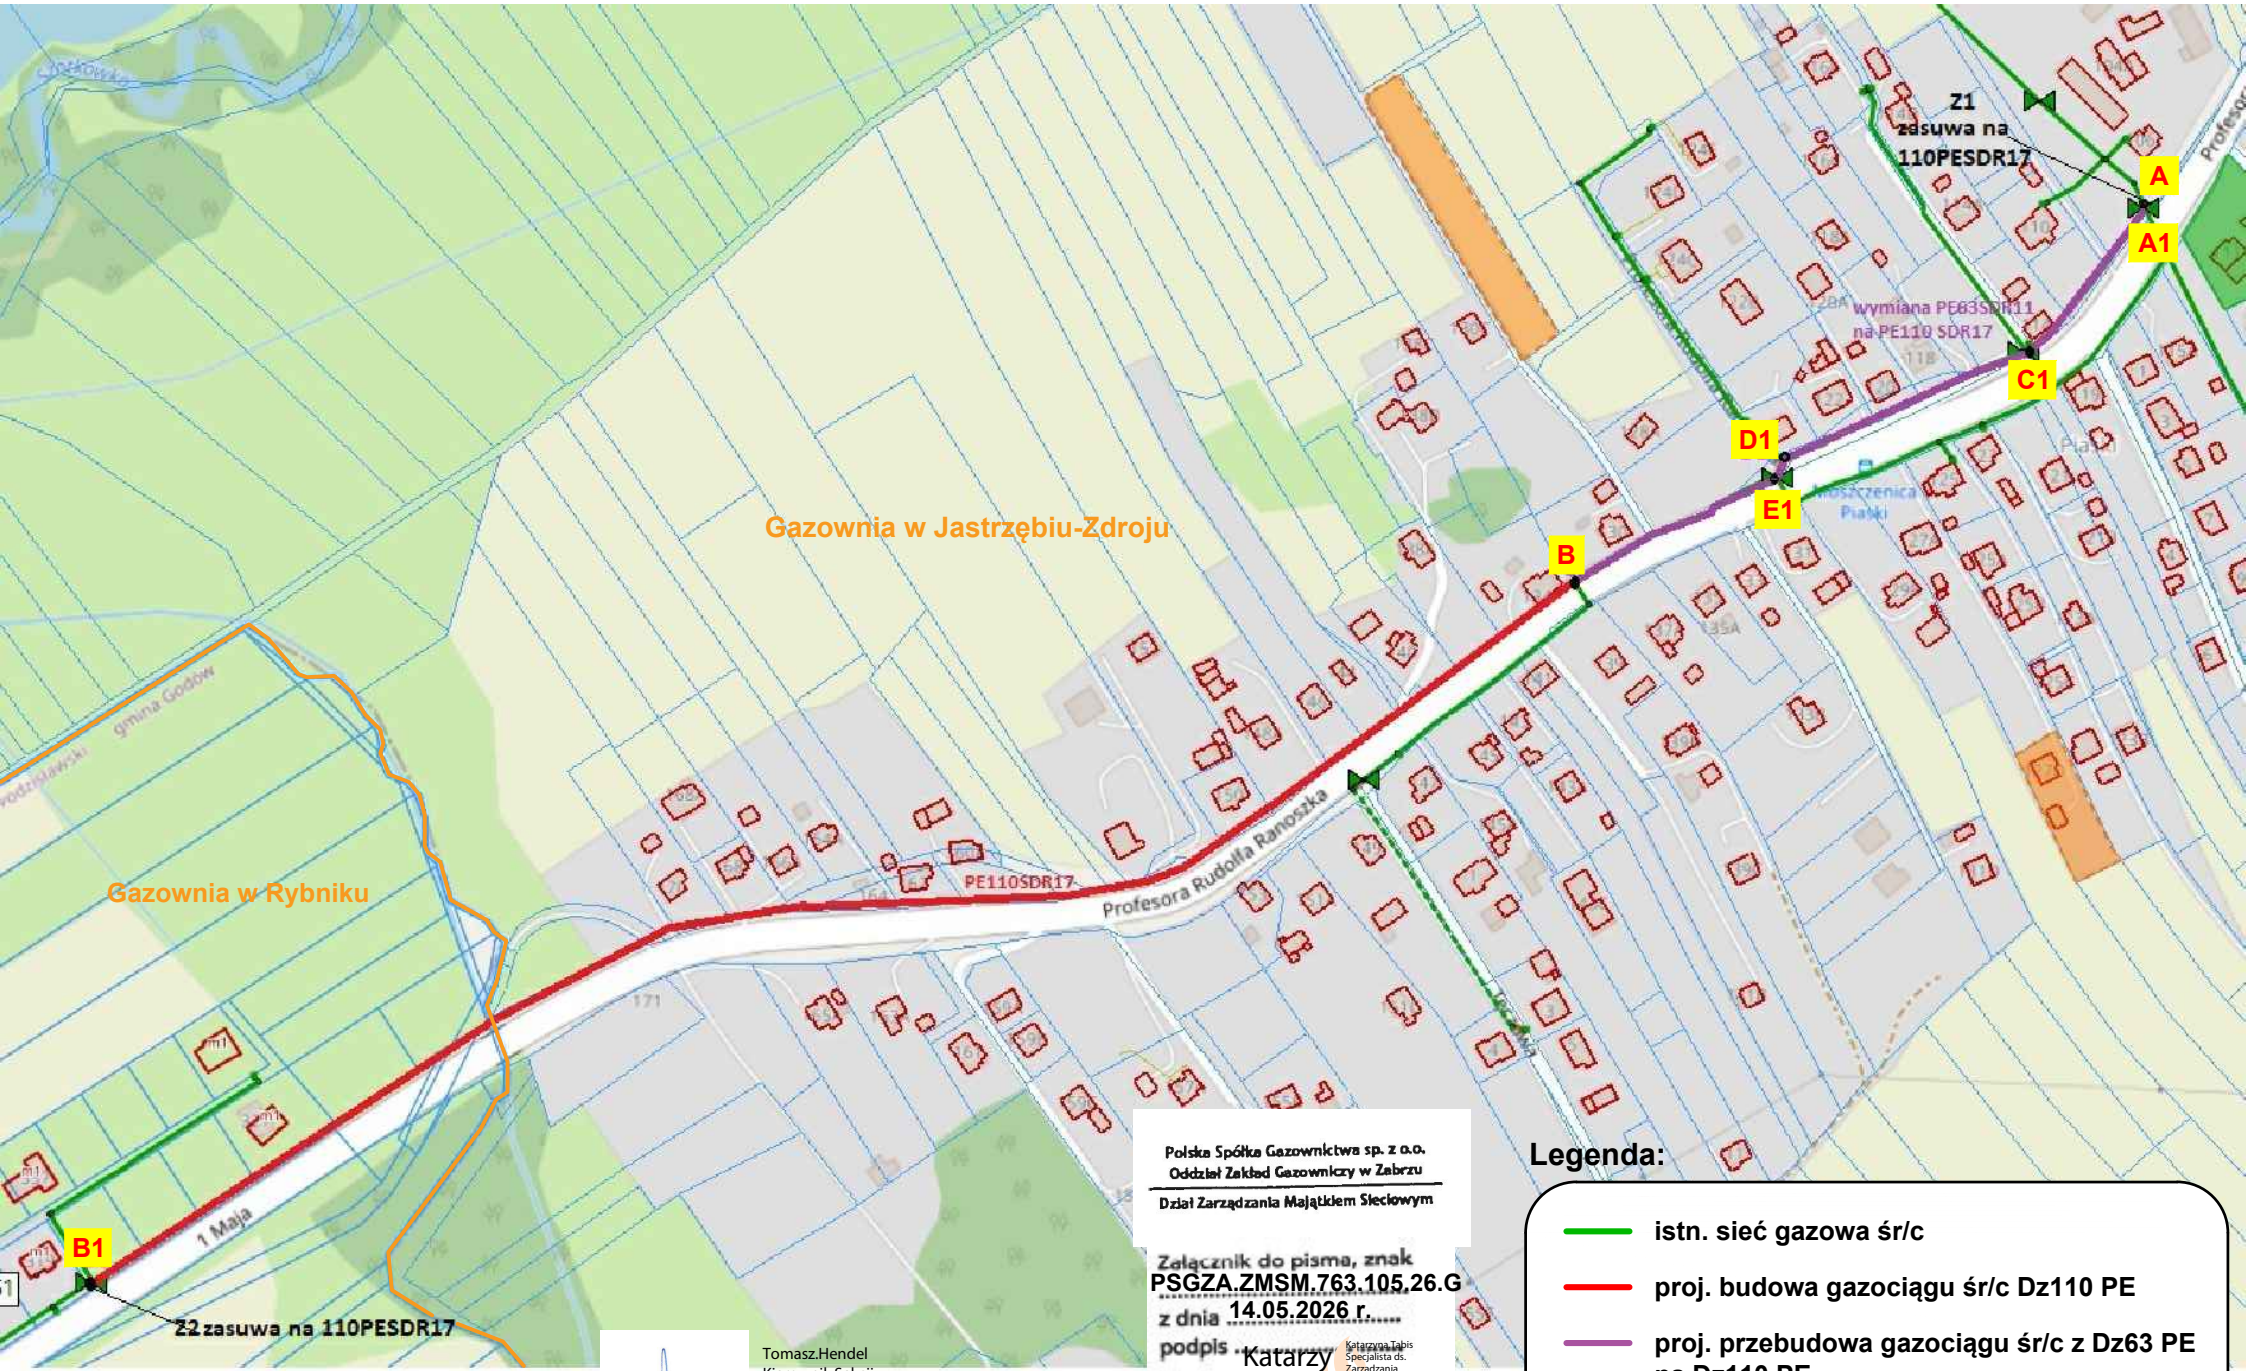

Polska Spółka Gazownictwa sp. z o.o.
Oddział Zakład Gazowniczy w Zabrzu
Dział Zarządzania Majątkiem Sieciowym

Załącznik do pisma, znak
PSGZA.ZMSM.763.105.26.G
z dnia 14.05.2026 r.
podpis .....

Katarzyna.Tabis
Katarzyna Tabis
Specjalista ds. Zarządzania Majątkiem Sieciowym
2026.05.14 11:49:49 +02'00'

KIEROWNIK
Sekcja Przygotowania Inwestycji i Remontów
Tomasz Hendel

Tomasz.Hendel
Kierownik Sekcji
Przygotowania
Inwestycji i Remontów
2026.06.01 09:36:11
+02'00'

Legenda:

- istn. sieć gazowa śr/c
- proj. budowa gazociągu śr/c Dz110 PE
- proj. przebudowa gazociągu śr/c z Dz63 PE na Dz110 PE