
PROJ. STACJA TRANSFORMATOROWA
15/0,4 kV/kV
2x630kVA / KONTENEROWA
nr T561625 SŁUPSK ESTOŃSKA-DUŃSKA

SCHEMAT ELEKTRYCZNY ROZDZIELNICY SN

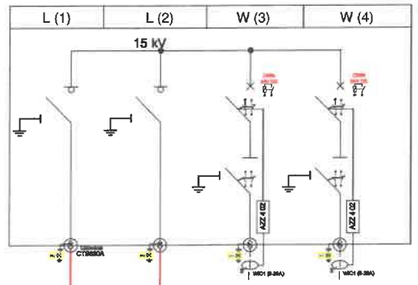

Rozdzielnica SN
typu TPM Air
produkcji ZPUE S.A.
układ LLWW
U_N=24kV
I_N=630A
I_{Ns}=16kA (1s)
I_{NZ}=40kA

kier. ISTN. STACJA NR T561278
'SŁUPSK SZWEDZKA-ŁOTEWSKA'

istn. rozłącznik SN
nr 561479 - RĘCZNY

ISTN. SŁUP
nr 16

ISTN. SŁUP
nr 15

ISTN. STACJA NR 01-1225
'SŁUPSK KASZUBSKA STADNINA'

ISTN. SŁUP
nr 14

ISTN. SŁUP
nr 13/1

ISTN. STACJA NR T561260
'SŁUPSK DUŃSKA'

istn. rozłącznik SN
nr 1183 - RĘCZNY

ISTN. SŁUP
nr 13

ISTN. STACJA NR 01-0487
'SŁUPSK KASZUBSKA ZOZ'

ISTN. SŁUP
nr 12

istn. rozłącznik SN
nr 160 - RĘCZNY

ISTN. SŁUP
nr 11

istn.
łącznik SN
nr 752

ISTN. STACJA TR
NR 01-0984 [155-984]
'SLUPSK MALINOWA WARSZTATY'

proj. linia kablowa 15kV
XRUHAKXS1 3x1x70/25mm² 12/20kV
L ≈ 2x 35/40m - Lc = 80m
w rurach ochronnych DVR160mm

proj. linia kablowa 15kV
XRUHAKXS1 3x1x70/25mm² 12/20kV
L ≈ 441/490m
wg odrębnego opracowania OBMKO/81/25095

proj. mufy kablowe 15kV
przelotowe
2x 3x POLJ-24/1x70-150

proj. 3x 93-EB 62-2
Ru<2.9[Ω]

istn. AFL
3x70mm²

istn.
łącznik SN
nr 475

istn. słup 15kV nr 1
BSW-12 / RK
proj.
doposażenie
stanowiska słupowego
w zejście kablowe

istn. słup 15kV
nr 2
BSW-12 / P
do demontażu

istn. słup 15kV
nr 3
BSW-12 / P
do demontażu

istn. słup 15kV
nr 4
BSW-12 / P
do demontażu

istn. linia napowietrzna 15kV
AFL 3x70mm²
do demontażu na odcinku:
od istn. słupa 15kV nr 1
do proj. słupa 15kV nr 5
wg OBMKO/81/25095

proj. 3x 93-EB 62-2
Ru<2.9[Ω]

PROJ.
słup 15kV nr 5
E-13,5/25 - Kg
wg OBMKO/81/25095

istn. słup 15kV
nr 5
BSW-12 / P
do demontażu

Linia 15kV nr 155
ODGAŁĘZIENIE 03
01700-155-03
OWOCOWA GINO ROSSI

istn. słup 15kV nr 6
istn. słup 15kV nr 7
istn. słup 15kV nr 8
istn. słup 15kV nr 9
istn. słup 15kV nr 10

istn.
łącznik SN
nr 977

ISTN. STACJA TR
NR T565153
'SŁUPSK
FABRYKA OBUWIA'


Linia 15kV nr 155
LINIA GŁÓWNA
KIER.
GPZ HUBALCZYKÓW

ZAMAWIAJĄCY: DZP INVEST Sp. z o. o., ul. Szkolna 10, 76-200 Słupsk **INWESTOR**: ENERGA-OPERATOR SA ODDZIAL W KOSZALINIE ul. Morska 10, 75-950 Koszalin		OPRACOWAŁ:	PROJEKTOWAŁ:	SPRAWDZIŁ:	SKALA:
Biuro projektowe: ELKRA Krzysztof Krajewski ul. Koszalińska 43 76-100 Sławno	Nazwa i adres obiektu budowlanego: Budowa linii kablowej 15kV, stacji transformatorowej 15/0,4kV oraz linii kablowej 0,4kV dla zasilania budynków mieszkalnych w zabudowie szeregowej na dz. 48/11 lokalizacja: dz. 48/10, 48/11 w m. Słupsk, ul. Owocowa, gm. Miasto Słupsk	tech. K. KRAJEWSKI	mgr inż. R. CHOŁODOWSKI	mgr inż. Ł. GĄGAŁA	-
		Nr upr.	Nr upr. POM/0008/PWOE/15	Nr upr. POM/0256/PBE/16	Nr rys. PT_02
TYTUŁ RYSUNKU:	SCHEMAT ZASILANIA - SIEĆ 15kV	Data 08. 2026	Data 08. 2026	Data 08. 2026	Nr zad. OBI/81/2503331

proj. linia kablowa 15kV
XRUHAKXS1 3x1x70/25mm² 12/20kV
kier. słup nr 1
Linia 15kV nr 155 - ODGAŁĘZIENIE 03

proj. linia kablowa 15kV
XRUHAKXS1 3x1x70/25mm² 12/20kV
kier. słup nr 5
Linia 15kV nr 155 - ODGAŁĘZIENIE 03

PROJ. STACJA TRANSFORMATOROWA 15/0,4 kV/kV 2x630kVA / KONTENEROWA nr T561625 SŁUPSK ESTOŃSKA-DUŃSKA

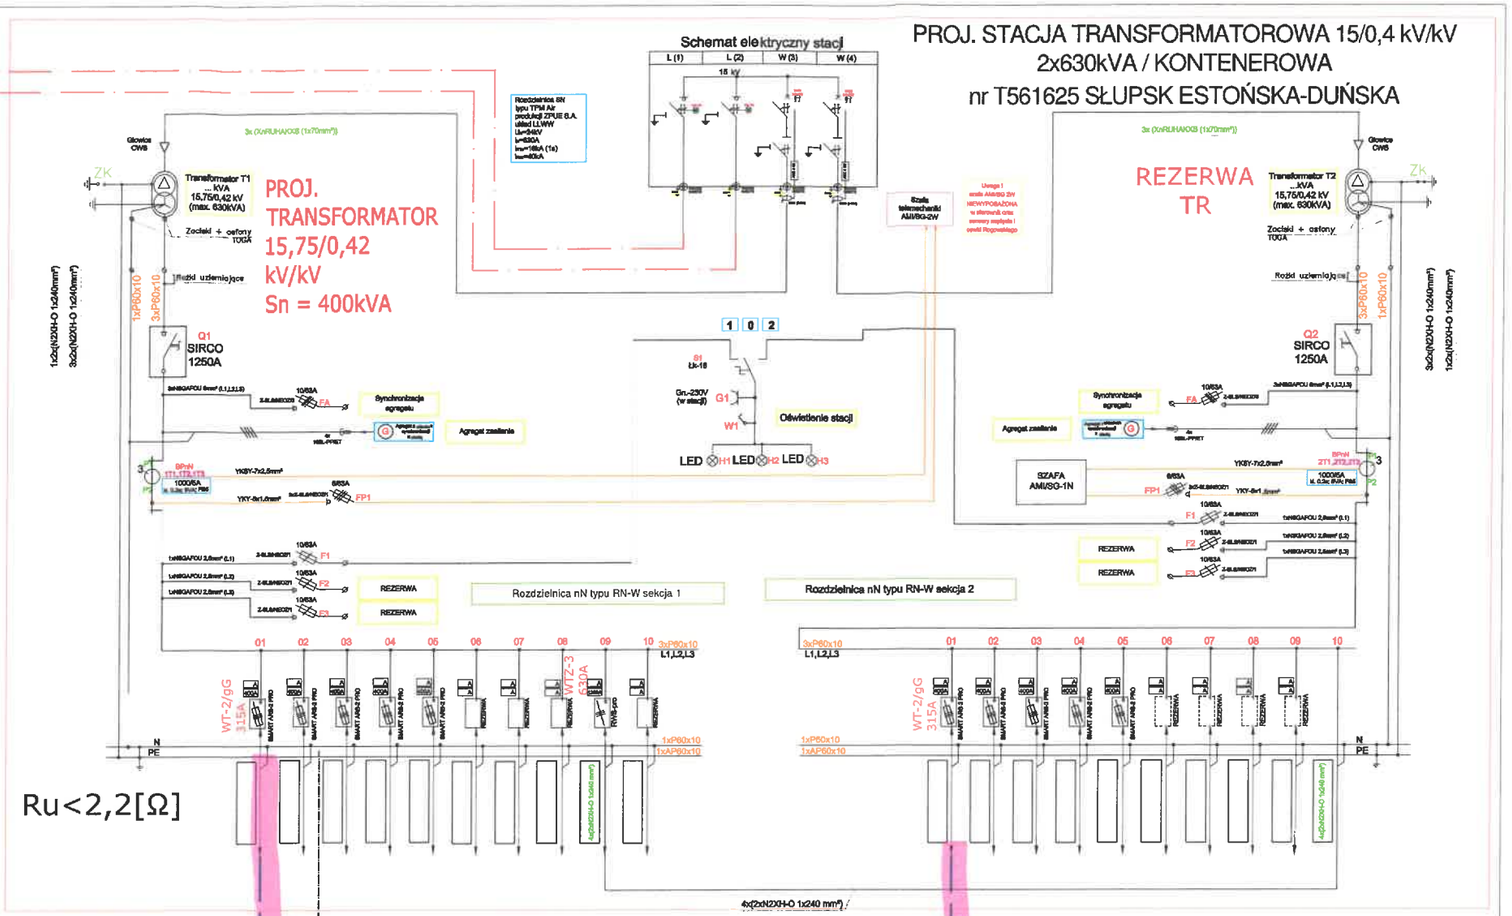

ZAMAWIAJĄCY: DZP INVEST Sp. z o. o., ul. Szkolna 10, 76-200 Słupsk **INWESTOR:** ENERGA-OPERATOR SA ODDZIAŁ W KOSZALINIE ul. Morska 10, 75-950 Koszalin	OPRACOWAŁ:	PROJEKTOWAŁ:	SPRAWDZIŁ:	SKALA:
Biuro projektowe: ELKRA Krzysztof Krajewski, ul. Koszalińska 43, 76-100 Sławno Nazwa i adres obiektu budowlanego: Budowa linii kablowej 15kV, stacji transformatorowej 150,4kV oraz linii kablowej 0,4kV dla zasilania budynków mieszkalnych w zabudowie szeregowej na dz. 48/11 lokalizacja: dz. 48/10, 48/11 w m. Słupsk, ul. Owocowa, gm. Miasto Słupsk	tech. K. KRAJEWSKI	mgr inż. R. CHOŁODOWSKI	mgr inż. Ł. GĄGAŁA	-
	Nr upr.	Nr upr. POM/0008/PWOE/15	Nr upr. POM/0256/PBE/16	Nr rys. PT_03
TYTUŁ RYSUNKU: SCHEMAT ZASILANIA - STACJA TRANSFORMATOROWA, LINIE KABLOWE 0,4kV	Data 08. 2026	Data 08. 2026	Data 08. 2026	Nr zad. OBI/81/2503331

ETAP 1

Warunki przyłączenia do sieci:

P/25/056782

KRSN-00/3R-NH2/2R-NH00/F

proj.
szafka kablowa 0,4kV
NR Z5611004

LINIA GŁÓWNA nn 4x240mm²
wg rys. PT_03

SZEREG S2 - WP nr P/25/056782

proj. szafka pomiarowa dz. 48/11 - SZEREG-S2 lokale A1, A2, B1 **NR Z5611008** — P3-Rs/LZR/LZV/F
proj. szafka pomiarowa dz. 48/11 - SZEREG-S2 lokale B2, C1, C2 **NR Z5611007** — P3-Rs/LZR/LZV/F
proj. szafka pomiarowa dz. 48/11 - SZEREG-S2 lokale D1, D2, E1 **NR Z5611006** — P3-Rs/LZR/LZV/F
proj. szafka pomiarowa dz. 48/11 - SZEREG-S2 lokale E2, F1, F2 **NR Z5611005** — P3-Rs/LZR/LZV/F

4x120mm² L = 0 / 3m
4x120mm² L = 54 / 60m
4x120mm² L = 0 / 3m
4x120mm² L = 32 / 38m

4x70mm² L = 4 / 8m

SZEREG S4 - WP nr P/25/056782

proj. szafka pomiarowa dz. 48/11 - SZEREG-S4 lokale B1, B2, C1, C2 **NR Z5611009** — P2/F P2-Rs/LZV/LZR/F
proj. szafka pomiarowa dz. 48/11 - SZEREG-S4 lokale A1, A2 **NR Z5611010** — P2-Rs/LZV/F

4x70mm² L = 29 / 35m

SZEREG S6 - WP nr P/25/056782

proj. szafka pomiarowa dz. 48/11 - SZEREG-S6 lokale B1, B2 **NR Z5611012** — P2-Rs/LZV/F
proj. szafka pomiarowa dz. 48/11 - SZEREG-S6 lokale A1, A2 **NR Z5611013** — P2-Rs/LZV/F

4x70mm² L = 31 / 37m

4x70mm² L = 44 / 50m

proj. szafka pomiarowa dz. 48/11 **OŚWIETLENIE TERENU** **NR Z5611011** — P1-Rs/LZV/F
OŚWIETLENIE TERENU P/25/056782

4x70mm² L = 29 / 34m

LINIA GŁÓWNA nn 4x240mm²
wg rys. PT_03

SZEREG S3 - WP nr P/25/056782

proj. szafka pomiarowa dz. 48/11 - SZEREG-S3 lokale B1, B2 **NR Z5611001** — P2-Rs/LZV/F
proj. szafka pomiarowa dz. 48/11 - SZEREG-S3 lokale A1, A2 **NR Z5611000** — P2-Rs/LZV/F

4x70mm² L = 33 / 38m
4x70mm² L = 4 / 8m

SZEREG S5 - WP nr P/25/056782

proj. szafka pomiarowa dz. 48/11 - SZEREG-S5 lokale C1, C2 **NR Z5611003** — P2-Rs/LZV/F
proj. szafka pomiarowa dz. 48/11 - SZEREG-S5 lokale A1, A2, B1, B2 **NR Z5611002** — P2/F P2-Rs/LZV/LZR/F

4x70mm² L = 44 / 50m
4x70mm² L = 30 / 36m

SZEREG S1 - WP nr P/25/056782

proj. szafka pomiarowa dz. 48/11 - SZEREG-S1 lokale A1, A2, B1 **NR Z5610999** — P3-Rs/LZR/LZV/F
proj. szafka pomiarowa dz. 48/11 - SZEREG-S1 lokale B2, C1, C2 **NR Z5610998** — P3-Rs/LZR/LZV/F
proj. szafka pomiarowa dz. 48/11 - SZEREG-S1 lokale D1, D2, E1 **NR Z5610997** — P3-Rs/LZR/LZV/F
proj. szafka pomiarowa dz. 48/11 - SZEREG-S1 lokale E2, F1, F2 **NR Z5610996** — P3-Rs/LZR/LZV/F

4x120mm² L = 0 / 3m
4x120mm² L = 64 / 70m
4x120mm² L = 0 / 3m
4x120mm² L = 36 / 42m

proj.
szafka kablowa 0,4kV
NR Z5610995

KRSN-00/3R-NH2/2R-NH00/F

LINIA GŁÓWNA nn 4x240mm²
wg rys. PT_03

OBJAŚNIENIA:
- proj. NA2XY(YAKXS) 4x240mm²
- proj. NA2XY(YAKXS) 4x120mm²
- proj. NA2XY(YAKXS) 4x70mm²

SKALA:	-	Nr rys.	PT_04
SPRAWDZIŁ:	mgr inż. Ł. GĄGAŁA	Nr upr.	POM/0256/PBE/16
		Data	06.2026
PROJEKTOWAŁ:	mgr inż. R. CHOŁODOWSKI	Nr upr.	POM/0008/PWOE/15
		Data	08.2026
OPRACOWAŁ:	tech. K. KRAJEWSKI	Nr upr.	
		Data	08.2026
		Nr zad.	OBI/81/2503331

ZAMAWIAJĄCY: DZP INVEST Sp. z o. o. ul. Szkolna 10, 76-200 Słupsk
INWESTOR: ENERGA-OPERATOR SA ODDZIAŁ W KOSZALINIE ul. Morska 10, 75-950 Koszalin

Biuro projektowe:
ELKRA Krzysztof Krajewski
ul. Koszalińska 43
76-100 Sławno


Nazwa i adres obiektu budowlanego:
Budowa linii kablowej 15kV, stacji transformatorowej 1500,4kV oraz linii kablowej 0,4kV dla zasilania budynków mieszkalnych w zabudowie szeregowej na dz. 48/11
lokalizacja: dz. 48/10, 48/11
w m. Słupsk, ul. Owocowa, gm. Miasto Słupsk

TYTUŁ RYSUNKU: SCHEMAT ZASILANIA - przyłącza 0,4kV - ETAP 1

ETAP 2

Warunki przyłączenia do sieci:

P/25/056785

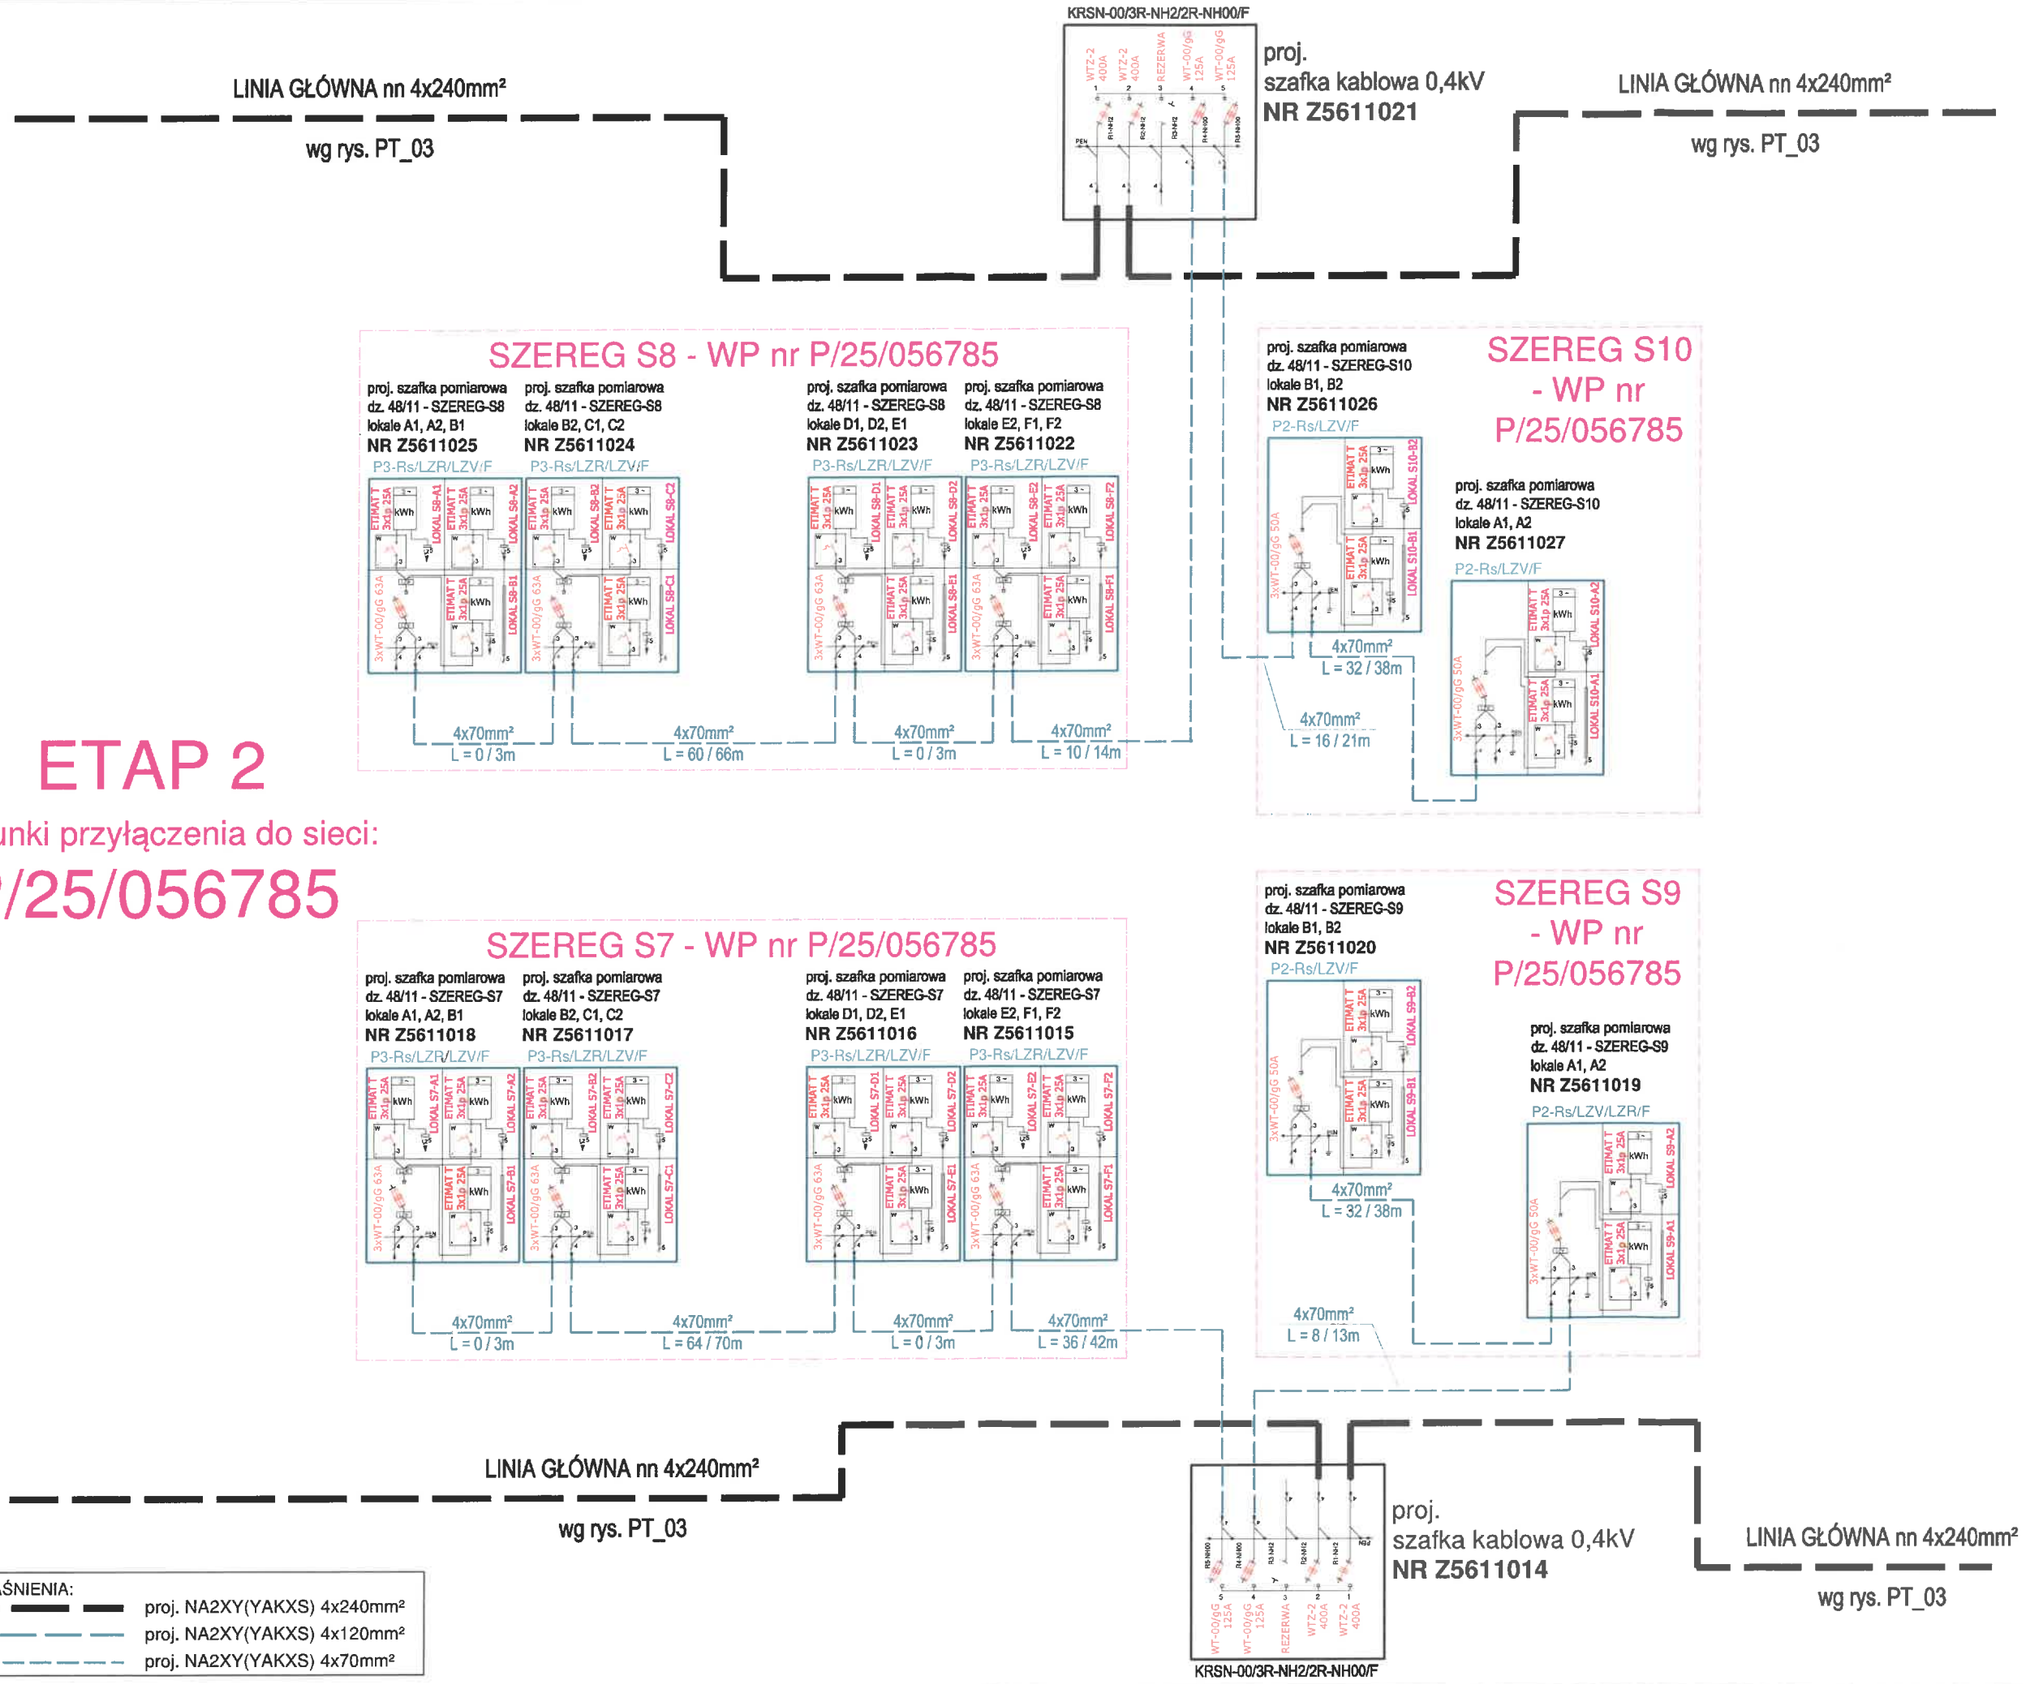

SKALA: -		Nr rys. PT_05	Nr zad. OBI/81/2503331
SPRAWDZIŁ:	mgr inż. Ł. GĄGAŁA	Nr upr. POM/0256/PBE/16	Data 08. 2026
PROJEKTOWAŁ:	mgr inż. R. CHOŁODOWSKI	Nr upr. POM/0008/PWOE/15	Data 08. 2026
OPRACOWAŁ:	tech. K. KRAJEWSKI	Nr upr.	Data 08. 2026

ZAMAWIAJĄCY: DZP INVEST Sp. z o. o., ul. Szkolna 10, 76-200 Słupsk
INWESTOR: ENERGA-OPERATOR SA ODDZIAŁ W KOSZALINIE ul. Morska 10, 75-950 Koszalin

Biuro projektowe:
ELKRA Krzysztof Krajewski
ul. Koszalińska 43
76-100 Sławno

Nazwa i adres obiektu budowlanego:
Budowa linii kablowej 15kV, stacji transformatorowej 1x50,4kV oraz linii kablowej 0,4kV dla zasilania budynków mieszkalnych w zabudowie szeregowej na dz. 48/11
lokalizacja: dz. 48/10, 48/11
w m. Słupsk, ul. Owocowa, gm. Miasto Słupsk

TYTUŁ RYSUNKU: SCHEMAT ZASILANIA - przyłącza 0,4kV - ETAP 2