Usługi Elektroenergetyczne Łukasz Marczuk
80-462 Gdańsk, ul. Burzyńskiego 6A/9
tel.: 534 272 979, e-mail: lukaszmarczuk@interia.pl
NIP: 584-248-45-50, REGON: 386535762

Energa-Operator S.A. Oddział w Gdańsku
Dział Dokumentacji Energetycznej
Dokumentację projektową sprawdzono pod
względem zgodności z PZ/25/017896
Uzgodnienie nr 2025/08/05116/34MD/10754
Data uzgodnienia 15.09.2025

Kierownik
Działu Dokumentacji Energetycznej
Jarosław Pitas

TOM I

PROJEKT BUDOWLANY

NAZWA ZAMIERZENIA BUDOWLANEGO	***Budowa sieci elektroenergetycznej kablowej nn 0,4 kV w celu zasilania garaży zlokalizowanych na dz. nr 120/11÷120/38 obręb 00013 w m. Starogard Gdański***
ADRES OBIEKTU BUDOWLANEGO	***Starogard Gdański, ul. Grunwaldzka***
KATEGORIA OBIEKTU BUDOWLANEGO	***XXVI***
POZOSTAŁE DANE ADRESOWE	***Starogard Gdański (obręb nr 0013), Miasto Starogard Gdański (jednostka ewidencyjna 221303_1), dz. nr 120/10, 277***
INWESTOR	***Energa-Operator S.A. Oddział w Gdańsku ul. Marynarki Polskiej 130 80-557 Gdańsk***
NR ZLECENIA	***ZN/3743/3434MZI/2025/2501530/1***

ZESPÓŁ AUTORSKI	IMIĘ I NAZWISKO	SPECJALNOŚĆ I NR UPRAWNIEŃ BUDOWLANYCH	ZAKRES OPRACOWANIA	DATA	PODPIS
Projektant	***Łukasz Marczuk***	*Specjalność instalacyjna w zakresie sieci, instalacji i urządzeń elektrycznych i elektroenergetycznych* ***POM/0213/POOE/09***	***Branża elektryczna***	***18.08.2025***	

mgr inż. Łukasz Marczuk
Projektant
uprawnienia budowlane do projektowania bez ograniczeń w specjalności instalacyjnej w zakresie sieci, instalacji i urządzeń elektrycznych i elektroenergetycznych
ewid. POM/0213/POOE/09

Sierpień 2025

Harmonogram prac - podłączenie urządzeń do istniejącej sieci elektroenergetycznej	
Budowa linii kablowej nN-0,4kV dla zasilania zespołu garaży zlokalizowanych na dz. nr 120/11 - 120/38 w m. STAROGARD GDAŃSKI, ul. Grunwaldzka.	
EOP/KP/3/2025/08/059737	OBI/4/2501530
Data wpływu dokumentacji projektowej (ODYS)	26.08.2025
Prace PPN: Wykonać w technologii PPN	
Czas wyłączenia:	
Liczba niezasilonych odbiorców:	
Liczba zastosowanych agregatów:	
Obiekt zasilony agregatem:	
Moc zastosowanych agregatów:	
Zakres prac dla SPNS (mostki, przełączenia, itp.):	

Technik ds. Linii Elektroenergetycznych		
Patryk Koska	27.08.2025	Koska Patryk
Imię i Nazwisko	Data	Podpis

STAROSTA STAROGARDZKI
83-200 Starogard Gdański
ul. Kościuszki 17

Starogard Gdański 02.09.2025r.

AB.6743.2.92.2025

nr rej. 25575/2025

Zaświadczenie

Zgodnie z przepisami art. 217 § 2 ustawy z dnia 14 czerwca 1960r. – Kodeks postępowania administracyjnego (tekst jednolity: Dz. U. z 2024r., poz. 572), art. 30 ust. 5aa ustawy z dnia 7 lipca 1994r. - Prawo budowlane (Dz. U. z 2025r., poz. 418), a także Zarządzeniem Starosty Starogardzkiego nr 41/2025 z dnia 23.04.2025r. w sprawie upoważnień do wydawania decyzji administracyjnych, postanowień i zaświadczeń w sprawach z zakresu administracji publicznej, po rozpatrzeniu zgłoszenia inwestora – Energa-Operator S.A. z siedzibą przy ul. Marynarki Polskiej 130, 80-557 Gdańsk z dnia 21.08.2025r.

zaświadczam

o braku wniesienia sprzeciwu wobec zgłoszenia inwestora nr AB.6743.2.92.2025 – Firmy Energa-Operator s.a. z siedzibą przy ul. Marynarki Polskiej 130, 80-557 Gdańsk, w którym poinformowano tut. organ administracji o planowanym zamierzeniu inwestycyjnym polegającym na budowie elektroenergetycznej sieci kablowej NN-0,4kV w celu zasilania w energię elektryczną budynków garażowych. Inwestycja będzie realizowana w Starogardzie Gdańskim [221303_1] przy ul. Grunwaldzkiej, na terenie działek nr 120/10 i 277, obręb ewidencyjny (0013).

Zaświadczenie wydaje się, jeżeli urzędowego potwierdzenia określonych faktów lub stanu prawnego wymaga przepis prawa, albo jeżeli osoba ubiega się o zaświadczenie ze względu na swój interes prawny w urzędowym potwierdzeniu określonych faktów lub stanu prawnego (art. 217 § 2 k.p.a.).

Otrzymują :

1. P. Łukasz Marczuk – pełnomocnik inwestora
   ul. Burzyńskiego 6A/9 , 80-462 Gdańsk
2. a/a (ZZ)

Z up. Starosty
Jarosław Bądziąg
Naczelnik Wydziału Budownictwa
i Gospodarki Przestrzennej

KLAUZULA INFORMACYJNA DOT. PRZETWARZANIA DANYCH OSOBOWYCH

Szczegóły dotyczące przetwarzania danych osobowych znajdują się na stronie Biuletynu Informacji Publicznej Starostwa Powiatowego w Starogardzie Gdańskim, pod adresem bip.powiatstarogard.pl, w zakładce "Ochrona Danych Osobowych".

Nie można sprzeciwu

AB. 6743.2.92.2025

INSPEKTOR Zbigniew Zabrocki

STAROSTWO POWIATOWE
w Starogardzie Gdańskim
Punkt Informacyjny
2025 -08- 21
Wpłynęło
Nr 25575/2025 Podpis

ZGŁOSZENIE

budowy lub wykonywania innych robót budowlanych

(PB-2)

PB-2 nie dotyczy budowy i przebudowy budynku mieszkalnego jednorodzinnego.

Podstawa prawna: Art. 30 ust. 2 w zw. z ust. 4d ustawy z dnia 7 lipca 1994 r. – Prawo budowlane (Dz. U. z 2020 r. poz. 1333, z późn. zm.).

1. ORGAN ADMINISTRACJI ARCHITEKTONICZNO-BUDOWLANEJ

Nazwa: **Starosta Starogardzki**

2.1. DANE INWESTORA[1)]

STAROSTA STAROGARDZKI
83-200 Starogard Gdański
ul. Kościuszki 17 (19)

Imię i nazwisko lub nazwa: **Energa Operator S.A.**

Kraj: Polska Województwo: **pomorskie**

Powiat: M. Gdańsk Gmina: **M. Gdańsk**

Ulica: **Marynarki Polskiej** Nr domu: **130** Nr lokalu: .....

Miejscowość: **Gdańsk** Kod pocztowy: **80-557** Poczta: **Gdańsk**

Email (nieobowiązkowo): .....Nr tel. (nieobowiązkowo): .....

2.2. DANE INWESTORA (DO KORESPONDENCJI)[1)]

Wypełnia się, jeżeli adres do korespondencji inwestora jest inny niż wskazany w pkt 2.1.

Kraj:.....Województwo: .....

Powiat: gdański Gmina: .....

Ulica: ..... Nr domu: .....Nr lokalu: .....Miejscowość:.....Kod pocztowy: .....Poczta: .....

Adres skrzynki ePUAP[2)]: .....

3. DANE PEŁNOMOCNIKA[1)]

Wypełnia się, jeżeli inwestor działa przez pełnomocnika.

☒ pełnomocnik ☐ pełnomocnik do doręczeń

Imię i nazwisko: **Łukasz Marczuk**

Kraj: Polska Województwo: **pomorskie**

Powiat: gdański Gmina: **M. Gdańsk**

Ulica: **Burzyńskiego** Nr domu: **6A** Nr lokalu: **9**

Miejscowość: **Gdańsk** Kod pocztowy: **80-462** Poczta: **Gdańsk**

Adres skrzynki ePUAP[2)]: .....

Email (nieobowiązkowo): lukaszmarczuk@interia.pl

Nr tel. (nieobowiązkowo): **+ 48 534 272 979**

STAROSTA STAROGARDZKI
83-200 Starogard Gdański
ul. Kościuszki 17

4. INFORMACJE O ROBOTACH BUDOWLANYCH

Rodzaj, zakres i sposób wykonywania:

Budowa sieci elektroenergetycznej kablowej nn 0,4 kV w celu zasilania garaży zlokalizowanych na dz. nr 120/11÷120/38 obręb 00013 w m. Starogard Gdański

Planowany termin rozpoczęcia[3]: **15 września 2025r**

5. DANE NIERUCHOMOŚCI (MIEJSCE WYKONYWANIA ROBÓT BUDOWLANYCH)[1]

Województwo: **pomorskie** Powiat: **starogardzki** Gmina: **Miasto Starogard Gdański**

Ulica: ..... Nr domu: .....

Miejscowość: **Miasto Starogard Gdański** Kod pocztowy: **83-200**

Identyfikator działki ewidencyjnej[4]:

221303_1.0013.120/10, 221303_1.0013.277

6. OŚWIADCZENIE W SPRAWIE KORESPONDENCJI ELEKTRONICZNEJ

☐ Wyrażam zgodę ☒ Nie wyrażam zgody

na doręczanie korespondencji w niniejszej sprawie za pomocą środków komunikacji elektronicznej w rozumieniu art. 2 pkt 5 ustawy z dnia 18 lipca 2002 r. o świadczeniu usług drogą elektroniczną (Dz. U. z 2020 r. poz. 344).

7. ZAŁĄCZNIKI

☒ Oświadczenie o posiadanym prawie do dysponowania nieruchomością na cele budowlane.

☒ Pełnomocnictwo do reprezentowania inwestora (opłacone zgodnie z ustawą z dnia 16 listopada 2006 r. o opłacie skarbowej (Dz. U. z 2020 r. poz. 1546, z późn. zm.)) – jeżeli inwestor działa przez pełnomocnika.

☒ Potwierdzenie uiszczenia opłaty skarbowej – jeżeli obowiązek uiszczenia takiej opłaty wynika z ustawy z dnia 16 listopada 2006 r. o opłacie skarbowej.

Inne (wymagane przepisami prawa):

☒ Wnioskuję o wydanie zaświadczenia o braku sprzeciwu.

8. PODPIS INWESTORA (PEŁNOMOCNIKA) I DATA PODPISU

Podpis powinien być czytelny. Podpis i datę podpisu umieszcza się w przypadku dokonywania zgłoszenia w postaci papierowej.

21. 08. 2025 Marcin Tuhan

.....

1) W przypadku większej liczby inwestorów, pełnomocników lub nieruchomości dane kolejnych inwestorów, pełnomocników lub nieruchomości dodaje się w formularzu albo zamieszcza na osobnych stronach i dołącza do formularza.

2) Adres skrzynki ePUAP wskazuje się w przypadku wyrażenia zgody na doręczanie korespondencji w niniejszej sprawie za pomocą środków komunikacji elektronicznej.

3) W przypadku zgłoszenia budowy tymczasowego obiektu budowlanego w polu „Planowany termin rozpoczęcia" należy ws kazać również planowany termin rozbiórki lub przeniesienia w inne miejsce tego obiektu.

4) W przypadku formularza w postaci papierowej zamiast identyfikatora działki ewidencyjnej można wskazać jednostkę ewidencyjną, obręb ewidencyjny i nr działki ewidencyjnej oraz arkusz mapy, jeżeli występuje.

II. Część opisowa

1. Przedmiot zamierzenia budowlanego

Przedmiotem zamierzenia budowlanego jest budowa sieci elektroenergetycznej kablowej nn 0,4kV.

2. Istniejący stan zagospodarowania terenu

Działka nr 277 obręb 0013 stanowi drogę miejską. Działka nr 120/10 obręb 13 stanowi podwórko i parking dla budynków mieszkalnych zlokalizowanych przy ulicy Grunwaldzkiej 37 i 39 w m. Starogard Gdański.

3. Projektowane zagospodarowanie terenu

Zgodnie z wytycznymi inwestora należy wybudować sieć elektroenergetyczną kablową nn 0,4kV. Długość projektowanej sieci elektroenergetycznej nn 0,4kV wynosi 114m.

1. Inne informacje i dane

4.1 Informacja o wpisaniu terenu inwestycji do rejestru zabytków oraz czy podlega ochronie na podstawie ustaleń miejscowego planu zagospodarowania przestrzennego.
Wg Uchwały nr LIII/631/2022 Rady Miasta Starogard Gdański z dnia 30 listopada 2022r. obszar inwestycji nie jest wpisany do rejestru zabytków. Brak ograniczeń dla projektowanego obiektu liniowego.

4.2 Wpływ eksploatacji górniczej na działkę
Wnioskowana działka nie leży na terenach górniczych.

4.3 Istniejące i przewidywane zagrożenia dla środowiska oraz higieny i zdrowia użytkowników projektowanych obiektów budowlanych
Realizacja inwestycji nie ma negatywnego wpływu na środowisko. Na trasie sieci elektroenergetycznej nn 0,4 kV nie znajduję się zieleń wysoka ani krzewy. Po wykonaniu prac teren należy przywrócić do stanu pierwotnego. Planowana inwestycja nie spowoduje wycinki drzew ani krzewów. Planowana inwestycja nie wpływa w żaden sposób na środowisko oraz higienę i zdrowie użytkowników.

4.4 Kategoria geotechniczna obiektu budowlanego

Inwestycja polegająca na budowie sieci elektroenergetycznej kablowej nn 0,4kV zaliczana jest do pierwszej kategorii geotechnicznej. Wyżej wymieniona kategoria obejmuje niewielkie obiekty budowlane o wyznaczonym schemacie obliczeniowym, dla których wystarcza jakościowe określenie właściwości gruntu.

5. Informacja o obszarze oddziaływania obiektu

W myśl zapisów Rozporządzenia Ministra Infrastruktury i Rozwoju z dnia 22.09.2015r. (Dz. U. z 2015r. poz. 1554) w sprawie szczegółowego zakresu i formy projektu budowlanego §13a dla obiektów liniowych obszarem oddziaływania obiektu jest teren, na którym powyższy obiekt jest zlokalizowany i nie zmienia to sposobu zagospodarowania działek sąsiednich. W tym przypadku są to działki ewidencyjne o numerach 120/10, 277 obręb 0013 Miasto Starogard Gdański.

Ograniczenia, jakie wynikają z możliwości zagospodarowania lub zabudowy terenu nieruchomości wynikające z budowy sieci elektroenergetycznej kablowej nn 0,4 V oraz uregulowania odnoszące się do odległości innych obiektów i granic nieruchomości, stanowią przepisy z zakresu budowy elektroenergetycznych linii kablowych i ochrony przeciwporażeniowej:

- PN-76/E-05125 „ Elektroenergetyczne i sygnalizacyjne linie kablowe”
- PN-92/E-05009/41 „ Ochrona przeciwporażeniowa”

Z przepisów tych wynika, że w/w urządzenia elektroenergetyczne nie powodują ograniczenia w możliwości zagospodarowania lub zabudowy sąsiednich nieruchomości.

Usługi Elektroenergetyczne Łukasz Marczuk
80-462 Gdańsk, ul. Burzyńskiego 6A/9
tel.: 534 272 979, e-mail: lukaszmarczuk@interia.pl
NIP: 584-248-45-50, REGON: 386535762

PROJEKT TECHNICZNY

NAZWA ZAMIERZENIA BUDOWLANEGO	***Budowa sieci elektroenergetycznej kablowej nn 0,4 kV w celu zasilania garaży zlokalizowanych na dz. nr 120/11÷120/38 obręb 00013 w m. Starogard Gdański***
ADRES OBIEKTU BUDOWLANEGO	***Starogard Gdański, ul. Grunwaldzka***
KATEGORIA OBIEKTU BUDOWLANEGO	***XXVI***
POZOSTAŁE DANE ADRESOWE	***Starogard Gdański (obręb nr 0013), Miasto Starogard Gdański (jednostka ewidencyjna 221303_1), dz. nr 120/10, 277***
INWESTOR	***Energa-Operator S.A. Oddział w Gdańsku ul. Marynarki Polskiej 130 80-557 Gdańsk***
NR ZLECENIA	***ZN/3743/3434MZI/2025/2501530/1***

ZESPÓŁ AUTORSKI	IMIĘ I NAZWISKO	SPECJALNOŚĆ I NR UPRAWNIEŃ BUDOWLANYCH	ZAKRES OPRACOWANIA	DATA	PODPIS
Projektant	***Łukasz Marczuk***	*Specjalność instalacyjna w zakresie sieci, instalacji i urządzeń elektrycznych i elektroenergetycznych* ***POM/0213/POOE/09***	***Branża elektryczna***	***18.87.2025***	

Sierpień 2025

Spis treści projektu technicznego

I. Część opisowa (str. 2-8)
1. Podstawa i zakres opracowania
2. Opis techniczny
3. Obliczenia techniczne linii
4. Zestawienia montażowe

II. Część rysunkowa
1. Projekt zagospodarowania terenu - rysunek nr E-01
2. Schemat strukturalny zasilania nn 0,4 kV - rysunek nr E-02
3. Sposób układania kabli - załącznik 1, 2, 3

I. Część opisowa

1. Podstawa i zakres opracowania

1.1 Inwestor:

Inwestorem i zleceniodawcą niniejszego projektu jest Energa–Operator S. A., Oddział w Gdańsku, ul. Marynarki Polskiej 130, 80-557 Gdańsk.

1.2 Przedmiot opracowania:

Przedmiotem opracowania jest projekt budowlano-wykonawczy zasilania elektroenergetycznego garaży zlokalizowanych na dz. nr 120/11÷120/38 obręb 00013 w m. Starogard Gdański.

1.3 Podstawa opracowania:

Projekt wykonano na podstawie:

- warunków budowy sieci nr B/25/020702 wydanych przez Energa-Operator S. A, Oddział w Gdańsku, Rejon Dystrybucji w Starogardzie Gdańskim z dnia 18.03.2025r
- warunków przyłączenia do sieci nr P/25/017896 wydanych przez Energa-Operator S. A, Oddział w Gdańsku, Rejon Dystrybucji w Starogardzie Gdańskim z dnia 18.03.2025r.
- wizji lokalnej w terenie
- Polskich Norm i przepisów BiHP

1.4 Zakres opracowania

Projekt obejmuje:

- budowę sieci elektroenergetycznej nn 0,4 kV typu YAKXS 4×120+FeZn 25×4 – 90m, budowę sieci elektroenergetycznej nn 0,4 kV typu YAKXS 4×35+FeZn 25×4 – 24m,
- montaż złączy kablowych – 10 szt.

2. Opis techniczny

2.1 Stan istniejący

W pobliżu garaży przewidzianych do zasilenia przebiega linia napowietrzna nn 0,4kV typu 4×AL70+35 obwód 60890-800 stacji transformatorowej T-60890 „Starogard Gdańska" (jednostka o mocy 400kVA). Obwód 60890-800 jest zabezpieczony wkładkami WTNH-1/gF 200A.

2.2 Projektowana sieć elektroenergetyczna nn 0,4 kV

Projektowaną sieć elektroenergetyczną nn 0,4 kV obwód 60890-800 typu YAKXS 4×120 i YAKXS 4×35 należy poprowadzić od słupa nr 802 w kierunku projektowanych złączy kablowych. Kabel po słupie prowadzić w rurze osłonowej BE 110. Przy wyjściu kabla z rury osłonowej zastosować rurę termokurczliwą REC 110. Koniec kabla należy zabezpieczyć przed wnikaniem wilgoci przez zastosowanie palczatki termokurczliwej AK4 35-150. Na słupie nr 802 zamontować ograniczniki przepięć typu GXO 0,5kV/10kA, R≤10Ω. Równolegle z kablem ułożyć bednarkę ocynkowaną FeZn 25×4 łącząc ją z zaciskami PEN w projektowanych złączach kablowych oraz uziomem słupa nr 802. Wartość rezystancji uziemienia złącza nie może przekroczyć 30Ω a dla złączy Z3411215, Z3411216, Z3411217, Z3411218, Z3411219 nie może przekroczyć wartości 5Ω. Gdy rezystancja uziomu okaże się większa, należy rozbudować go przez dodanie prętów miedziowanych.

Kable układać zgodnie z normą N SEP-E-004. Nie należy układać kabli bezpośrednio na dnie wykopu kamienistego lub w ziemi, która mogłaby uszkodzić kable, ani bezpośrednio zasypywać tą ziemią. Kable układać na podsypce z piasku min. 10 cm na głębokości min. 0,7 m, a pod jezdniami na głębokości 1 m. Kable przysypać taką samą warstwą piasku, a następnie warstwą gruntu rodzimego o grubości 15 cm, na której należy ułożyć folię ostrzegawczą koloru niebieskiego - dla kabla nn. Pozostałą ziemią, starannie ją ubijając, zasypać wykop, a nadmiar uformować w nasyp. Linię kablową oznakować na całej długości za pomocą trwałych oznaczników rozmieszczonych w odstępach co 10 m i w miejscach charakterystycznych takich jak np.: mufy, przepusty, podejścia do stacji i złączy kablowych. Oznaczniki winny zawierać następujące informacje:

- typ oraz przekrój kabla,
- przebieg trasy,
- rok ułożenia.

Treść opisu na oznacznikach uzgodnić z Energa-Operator S. A., Oddział w Gdańsku, Rejon Dystrybucji w Starogardzie Gdańskim.

2.3 Złącza kablowe

Złącza kablowe zaprojektowano w oparciu o konstrukcje złączy typu KRSN-P2/2F-NH2/2R-NH00/F i P3-Rs/LZV/F wyposażone zgodnie ze schematem strukturalnym rys. nr E-02. Obudowy złączy wraz z fundamentami są wykonane z tworzywa termoutwardzalnego. Projektowane złącza należy usytuować zgodnie z rysunkiem nr E-01. W złączach kablowych zamocować na kablach tabliczki informacyjne. Sposób wykonania i treść tabliczek uzgodnić w Energa-Operator S. A., Oddział w Gdańsku, Rejon Dystrybucji w Starogardzie Gdańskim. Stosować kłódki i zamki według systemu Master-Key. Wyposażyć części kablowe złączy (z wyjątkiem części pomiarowych) w uchwyty do zakładania kłódek.

2.4 Ochrona przeciwporażeniowa

Zgodnie z załączonymi warunkami technicznymi przyłączenia sieć zasilającą nn 0,4kV wykonać w układzie TN-C (punkt neutralny bezpośrednio uziemiony) oraz zastosować dodatkową ochronę od porażeń w instalacji odbiorczej – samoczynne szybkie wyłączenie. Obwody zalicznikowe wykonać w układzie TN-S – **kosztem i staraniem użytkownika**.

2.5 Uwagi końcowe

Całość robót wykonać zgodnie z projektem, najnowszą wiedzą techniczną oraz z Polskimi Normami z zachowaniem zasad BiHP. Po wykonaniu robót elektrycznych wykonawca winien przekazać zleceniodawcy komplet dokumentów powykonawczych:

- inwentaryzację geodezyjną kabli ułożonych w ziemi,
- protokół pomiaru rezystancji izolacji kabli zasilających,
- protokół pomiaru rezystancji uziemienia,
- protokół pomiaru skuteczności zerowania.

ZESTAWIENIE MONTAŻOWE KABLI I OSPRZĘTU KABLOWEGO nn 0,4kV - 60890-800

Obiekt: Starogard Gdański, ul. Grunwaldzka, dz. nr 120/11÷120/38 obręb 00013

Odcinek od - do	Typ i przekrój kabla	Trasa przyłącza	Całkowita długość przyłącza	Wykopy o szer. 0,4m		Układanie kabli						Podsypka piaskowa szerokości 0,4m	Złącze kablowe KRSN-P2/2F-NH2/R-NH00/F	Złącze kablowe KRSN-P2/2F-NH2/2R-NH00/F		Ograniczniki mocy ETIMAT T 3P 32A	Zasiłki przyłączeniowe VK-120 do aparatu wielkości NH00	Ogranicznik mocy ETIMAT T 1P 25A	Wkładki topikowe WTNH-00/gF 80A	Wkładki topikowe WTNH-00/gF 40A	Podwójny zacisk typu VK-120	Wkładki zwierne WTZ-2	Uziom						Folia niebieska	Ograniczniki przepięć GXO 0,5kV/10kA	Uchwyt dystansowy SO 79.6	Zacisk odgałęźny SLIP 22.12	Rura osłonowa BE 110	Rura osłonowa DVK 110	Oznaczniki kablowe	Rura osłonowa SRS 110	Rura termokurczliwa REC 110 prod. Radpol	Głowiczka termokurczliwa AK4 35-150 prod. Radpol
				Długość wykopu o głębokości 0,8m	Przepych mechaniczny SRS 110	Bezpośrednio w wykopie	W rurze SRS 110	W rurze DVK 110	W rurze BE 110 na słupie	Bezpośrednio na słupie	Podejście do złącza kab., szafki licz., stacji, zapas przy mufach				P3-Rs/LZV/F								Bednarka ocynkowana Fe/Zn 25x4	Pręt miedziowany 5/8" dł 9m (w odcinkach po 1.5m)	Złączka do prętów	Uchwyt krzyżowy nr 103 32	Głowica 5/8" nr 108 02	Śruba M10x25 z nakr. i podkł.									
		m	m	m	m	m	m	m	m	m	m	m3	szt.	szt.	szt.	szt.	szt.	szt.	szt.	szt.	szt.	szt.	m	szt.	szt.	szt.	szt.	szt.	m	szt.	szt.	szt.	m	m	szt.	m	szt.	szt.
słup 802 - Z3411210	YAKXS 4×120	47	61	33	14	23	14	12	3	7	2	2,64		1				2	3	3		6	61	2	8	2	2	8	33	3	7	4	3	12	11	14	1	1
Z3411210 - Z3411215	YAKXS 4×120	24	29	12	12	13	12				4	0,96		1				2	3	3		3	29	2	8	2	2	8	12						4	12		
Z3411210 - Z3411211	YAKXS 4×35	1	3	1		1					2	0,08			1			3		3			3	2	8	2	2	8	1						2			
Z3411211 - Z3411212	YAKXS 4×35	1	3	1		1					2	0,08			1			3		3			3	2	8	2	2	8	1						2			
Z3411212 - Z3411213	YAKXS 4×35	1	3	1		1					2	0,08			1			3		3			3	2	8	2	2	8	1						2			
Z3411213 - Z3411214	YAKXS 4×35	1	3	1		1					2	0,08			1			3		3			3	2	8	2	2	8	1						2			
Z3411215 - Z3411216	YAKXS 4×35	1	3	1		1					2	0,08			1			3		3			3	2	8	2	2	8	1						2			
Z3411216 - Z3411217	YAKXS 4×35	1	3	1		1					2	0,08			1			3		3			3	2	8	2	2	8	1						2			
Z3411217 - Z3411218	YAKXS 4×35	1	3	1		1					2	0,08			1			3		3			3	2	8	2	2	8	1						2			
Z3411218 - Z3411219	YAKXS 4×35	1	3	1		1					2	0,08			1			3		3			3	2	8	2	2	8	1						2			
Razem:		**79**	**114**	**53**	**26**	**44**	**26**	**12**	**3**	**7**	**22**	**4,24**		**2**	**8**			**28**	**6**	**30**		**9**	**114**	**20**	**80**	**20**	**20**	**80**	**53**	**3**	**7**	**4**	**3**	**12**	**31**	**26**	**1**	**1**

demontaż i ponowny montaż nawierzchni z płytek chodnikowych betonowych o wymiarach 0,5x0,5 - 3m²

demontaż i ponowny montaż nawierzchni z płytek typu trylinka - 4,5m²



Słup nr 802 obwód 60890-800

Zestawienie danych projektowanych urządzeń umieszczonych w pasie drogowym

Lp.	Urządzenie	Typ/ przekrój	Ilość	Powierzchnia (m^2)	Kategoria nawierzchni	Przeznacz. pasa drogowego
Działka nr 277 obręb 0013 Miasto Starogard Gdański – Droga Miejska						
1.	Sieć kablowa nn 0,4kV	YAKXS 4x120mm^2	3m	0,11	Płytki betonowe	Chodnik
3.	Sieć kablowa nn 0,4kV	YAKXS 4x120mm^2	4,5m	0,17	Trylinka	Chodnik

Informacja BiOZ

Informacja dotycząca bezpieczeństwa i ochrony zdrowia

1) Nazwa i adres obiektu budowlanego:

Budowa sieci elektroenergetycznej kablowej nn 0,4kV w celu zasilania garaży zlokalizowanych na dz. nr 120/11÷120/38 obręb 00013 w m. Starogard Gdański

2) Nazwa i adres inwestora:

Energa–Operator S. A., Oddział w Gdańsku

ul. Marynarki Polskiej 130, 80-557 Gdańsk

3) Imię i nazwisko oraz adres projektanta:

Łukasz Marczuk, zam. 80-462 Gdańsk, ul. Burzyńskiego 6A/9

Część opisowa

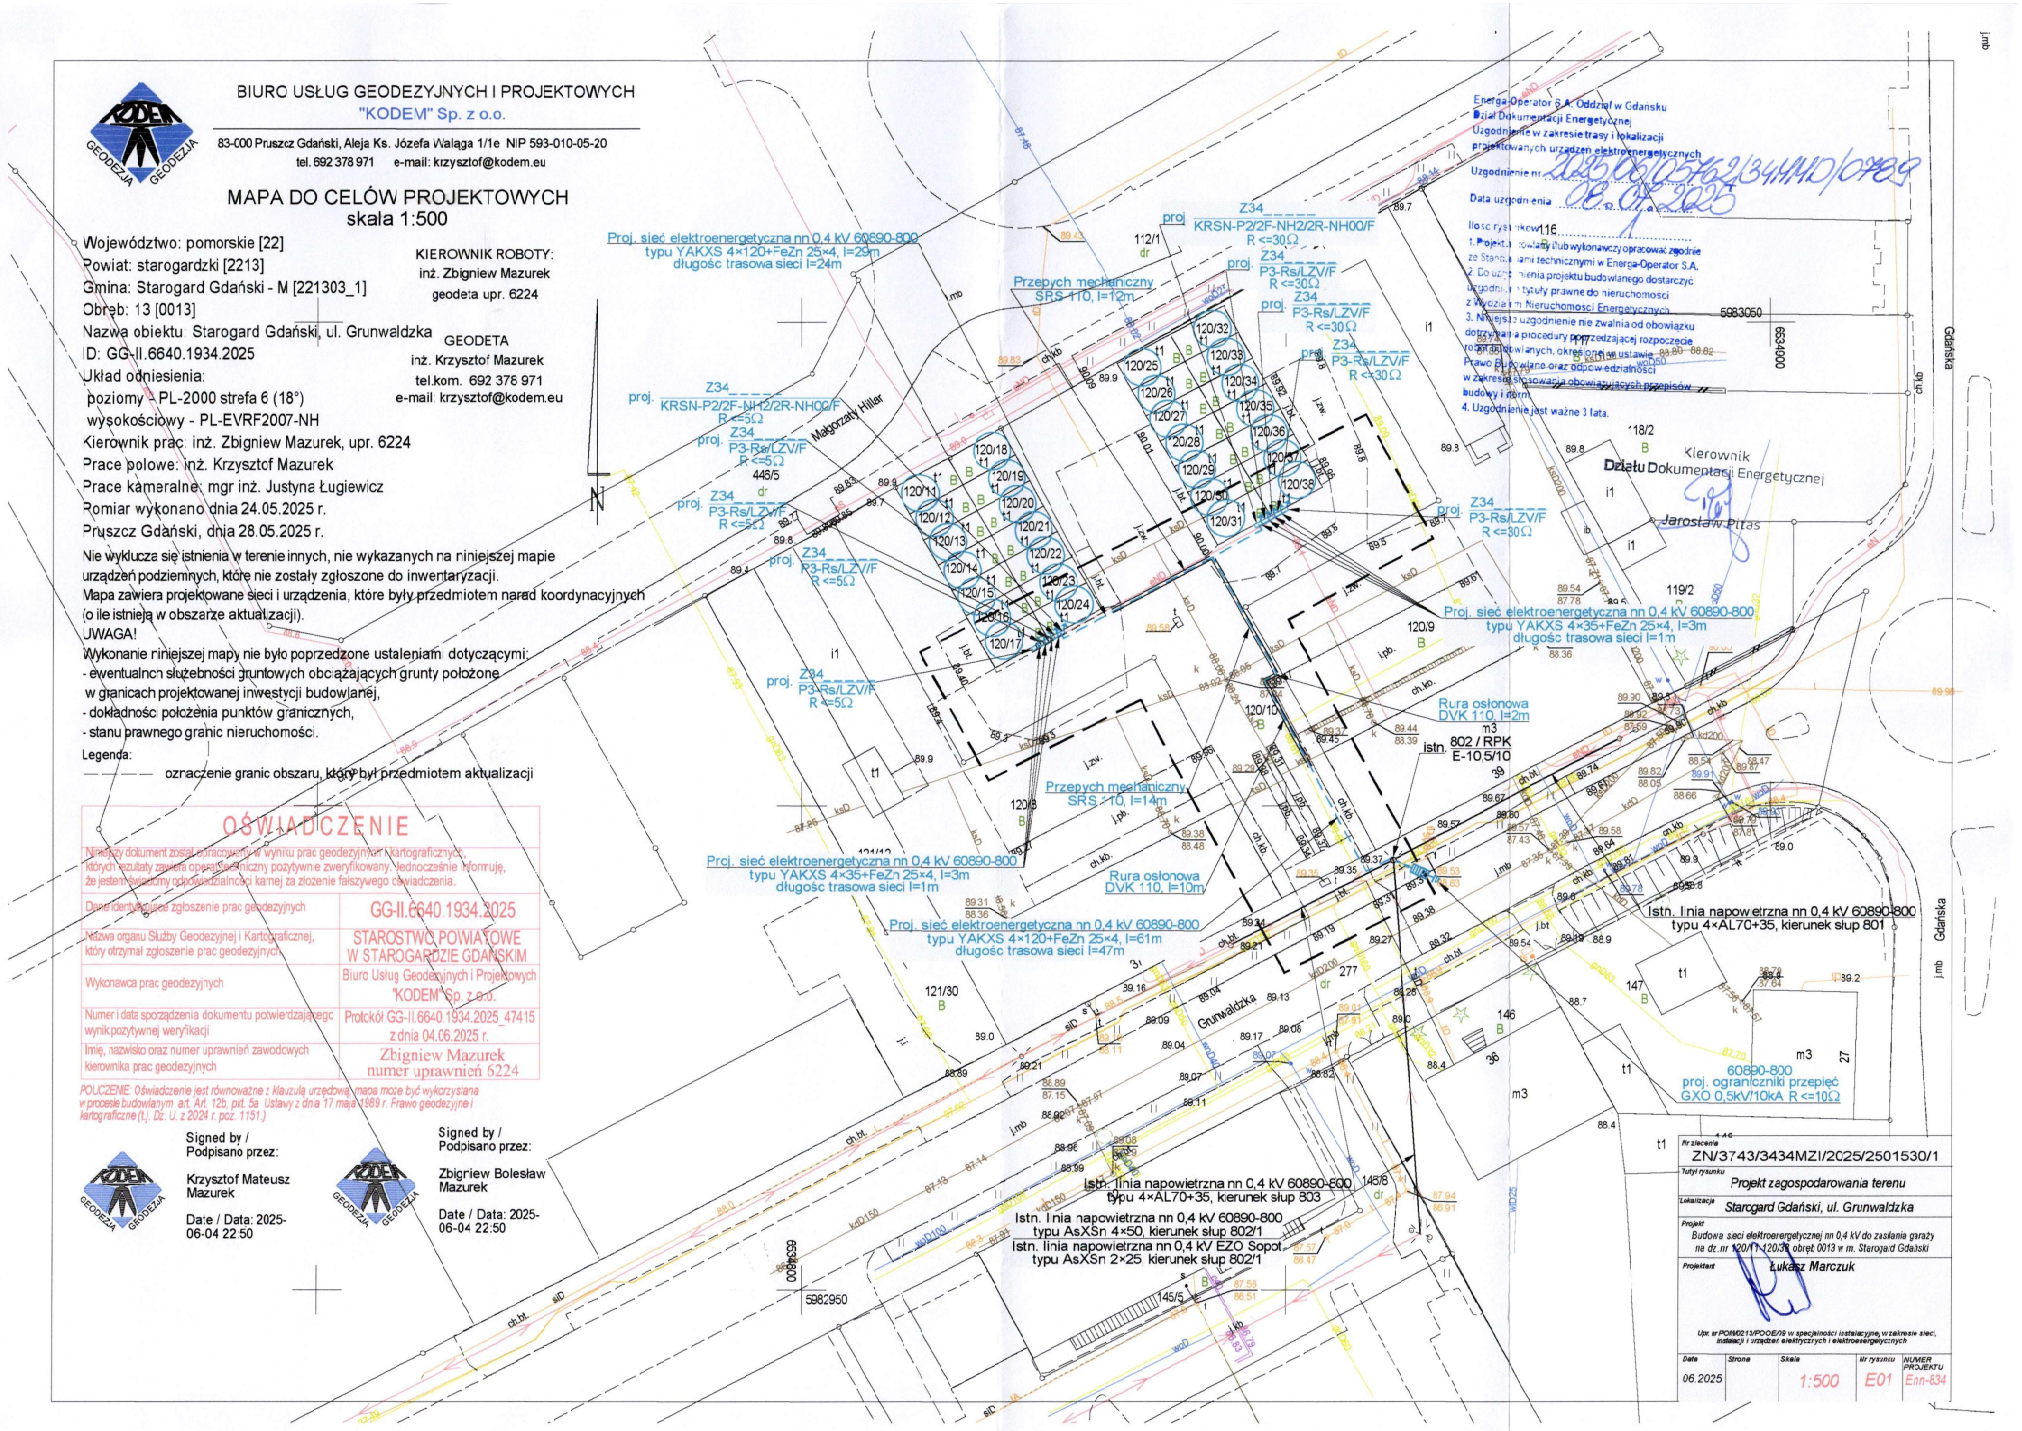
Zgodnie z Rozporządzeniem Ministra infrastruktury z dnia 23 czerwca 2003r. Dz. U. 03.120.1 z dnia 10 lipca 2003r. w sprawie informacji dotyczącej bezpieczeństwa i ochrony zdrowia oraz planu bezpieczeństwa i ochrony zdrowia oraz szczególnego zakresu rodzaju robót budowlanych stwarzające zagrożenia bezpieczeństwa i zdrowia ludzi, wymienia się informacje dotyczące zagrożeń, które mogą wystąpić przy prowadzeniu prac wykonawczych związanych z budową sieci elektroenergetycznych zawartych w niniejszym opracowaniu (na podst. §6 w/w Dz.U.):

1.robót budowlanych, których charakter, organizacja lub miejsce prowadzenia stwarza szczególne wysokie ryzyko powstania zagrożenia bezpieczeństwa i zdrowia ludzi, a w szczególności przysypania ziemią lub upadku z wysokości: pkt.b, k, .

Opis:

- Zakres robót – linia kablowa nn 0,4kV, ziemne (wykopy),
- Wykaz istniejących obiektów budowlanych – linia kablowa nn 0,4kV, linia napowietrzna nn 0,4kV,
- Elementy zagospodarowania działki stwarzające zagrożenie: linia kablowa nn 0,4kV, linia napowietrzna nn 0,4kV,
- Rodzaj przewidywanych zagrożeń podczas realizacji robót – porażenie prądem elektrycznym, wykopy, upadek z wysokości,
- Sposób instruktażu pracowników – pracownicy z ważnymi uprawnieniami SEP i BHP, szkolenie stanowiskowe BHP pracowników przed przystąpieniem do robót niebezpiecznych.
- Środki techniczne i organizacyjne zapobiegające niebezpieczeństwom – środki i sprzęt ochronny osobistej.

Na podstawie w/w informacji, kierownik budowy jest zobowiązany sporządzić lub dostarczyć, przed rozpoczęciem prac, plan bezpieczeństwa i ochrony zdrowia zwany „Planem Bioz"


BIURO USŁUG GEODEZYJNYCH I PROJEKTOWYCH
"KODEM" Sp. z o.o.
83-000 Pruszcz Gdański, Aleja Ks. Józefa Wałaga 1/1e NIP 593-010-05-20
tel. 692 378 971 e-mail: krzysztof@kodem.eu
MAPA DO CELÓW PROJEKTOWYCH
skala 1:500
Województwo: pomorskie [22]
Powiat: starogardzki [2213]
Gmina: Starogard Gdański - M [221303_1]
Obręb: 13 [0013]
Nazwa obiektu Starogard Gdański, ul. Grunwaldzka
ID: GG-II.6640.1934.2025
Układ odniesienia:
poziomy - PL-2000 strefa 6 (18°)
wysokościowy - PL-EVRF2007-NH
Kierownik prac: inż. Zbigniew Mazurek, upr. 6224
Prace polowe: inż. Krzysztof Mazurek
Prace kameralne: mgr inż. Justyna Ługiewicz
Pomiar wykonano dnia 24.05.2025 r.
Pruszcz Gdański, dnia 28.05.2025 r.
KIEROWNIK ROBOTY:
inż. Zbigniew Mazurek
geodeta upr. 6224
GEODETA
inż. Krzysztof Mazurek
tel.kom. 692 378 971
e-mail: krzysztof@kodem.eu
Nie wyklucza się istnienia w terenie innych, nie wykazanych na niniejszej mapie urządzeń podziemnych, które nie zostały zgłoszone do inwentaryzacji.
Mapa zawiera projektowane sieci i urządzenia, które były przedmiotem narad koordynacyjnych (o ile istnieją w obszarze aktualizacji).
UWAGA!
Wykonanie niniejszej mapy nie było poprzedzone ustaleniami dotyczącymi:
- ewentualnej służebności gruntowych obciążających grunty położone w granicach projektowanej inwestycji budowlanej,
- dokładności położenia punktów granicznych,
- stanu prawnego granic nieruchomości.
Legenda:
ozraczenie granic obszaru, który był przedmiotem aktualizacji
OŚWIADCZENIE
Niniejszy dokument został opracowany w wyniku prac geodezyjnych i kartograficznych, których rezultaty zawiera operat techniczny pozytywnie zweryfikowany. Jednocześnie informuję, że jestem świadomy odpowiedzialności karnej za złożenie fałszywego oświadczenia.
Data identyfikująca zgłoszenie prac geodezyjnych: GG-II.6640.1934.2025
Nazwa organu Służby Geodezyjnej i Kartograficznej, który otrzymał zgłoszenie prac geodezyjnych: STAROSTWO POWIATOWE W STAROGARDZIE GDAŃSKIM
Wykonawca prac geodezyjnych: Biuro Usług Geodezyjnych i Projektowych "KODEM" Sp. z o.o.
Numer i data sporządzenia dokumentu potwierdzającego wynik pozytywnej weryfikacji: Protokół GG-II.6640.1934.2025_47415 z dnia 04.06.2025 r.
Imię, nazwisko oraz numer uprawnień zawodowych kierownika prac geodezyjnych: Zbigniew Mazurek numer uprawnień 5224
POUCZENIE: Oświadczenie jest równoważne z klauzulą urzędową, która może być wykorzystana w procesie budowlanym art. Art. 12b, pkt. 5a Ustawy z dnia 17 maja 1989 r. Prawo geodezyjne i kartograficzne (t.j. Dz. U. z 2024 r. poz. 1151.)
Signed by / Podpisano przez: Krzysztof Mateusz Mazurek
Date / Data: 2025-06-04 22:50
Signed by / Podpisano przez: Zbigniew Bolesław Mazurek
Date / Data: 2025-06-04 22:50
Proj. sieć elektroenergetyczna nn 0,4 kV 60890-800 typu YAKXS 4×120+FeZn 25×4, l=29m długość trasowa sieci l=24m
Przepych mechaniczny SRS 110, l=12m
Proj. KRSN-P2/2F-NH2/2R-NH00/F R <=30Ω
Proj. P3-Rs/LZV/F R <=30Ω
Proj. KRSN-P2/2F-NH2/2R-NH00/F R <=5Ω
Proj. P3-Rs/LZV/F R <=5Ω
Proj. P3-Rs/LZV/F R <=30Ω
Małgorzaty Hiller
445/5
Proj. P3-Rs/LZV/F R <=5Ω
Proj. P3-Rs/LZV/F R <=5Ω
Proj. P3-Rs/LZV/F R <=30Ω
Proj. sieć elektroenergetyczna nn 0,4 kV 60890-800 typu YAKXS 4×35+FeZn 25×4, l=3m długość trasowa sieci l=1m
Rura osłonowa DVK 110, l=2m
Istn. 802 / RPK E-10 5/10
Przepych mechaniczny SRS 110, l=14m
Proj. sieć elektroenergetyczna nn 0,4 kV 60890-800 typu YAKXS 4×35+FeZn 25×4, l=3m długość trasowa sieci l=1m
Rura osłonowa DVK 110, l=10m
Proj. sieć elektroenergetyczna nn 0,4 kV 60890-800 typu YAKXS 4×120+FeZn 25×4, l=61m długość trasowa sieci l=47m
Grunwaldzka
Istn. linia napowietrzna nn 0,4 kV 60890-800 typu 4×AL70+35, kierunek słup 801
60890-800 proj. ograniczniki przepięć GXO 0,5kV/10kA R <=10Ω
Istn. linia napowietrzna nn 0,4 kV 60890-800 typu 4×AL70+35, kierunek słup 803
Istn. linia napowietrzna nn 0,4 kV 60890-800 typu AsXSn 4×50, kierunek słup 802/1
Istn. linia napowietrzna nn 0,4 kV EZO Sopot typu AsXSn 2×25 kierunek słup 802/1
145/6
145/5
Energa-Operator S.A. Oddział w Gdańsku
Dział Dokumentacji Energetycznej
Uzgodnienie w zakresie trasy i lokalizacji projektowanych urządzeń elektroenergetycznych
Uzgodnienie nr 2266/0576/2/3444/D/0789
Data uzgodnienia 08.04.2025
Ilość rysunków 1
1. Projekt opracować lub wykonawczy opracować zgodnie ze Standardami technicznymi w Energa-Operator S.A.
2. Do uzgodnienia projektu budowlanego dostarczyć uzgodnienie, tytuły prawne do nieruchomości z Wydziału Nieruchomości Energetycznych.
3. Niniejsze uzgodnienie nie zwalnia od obowiązku dotyczącej procedury poprzedzającej rozpoczęcie robót budowlanych, określonej ustawie Prawo budowlane oraz odpowiedzialności w zakresie stosowania obowiązujących przepisów budowy i norm.
4. Uzgodnienie jest ważne 3 lata.
Kierownik Działu Dokumentacji Energetycznej
Jarosław Piras
Proj. sieć elektroenergetyczna nn 0,4 kV 60890-800 typu YAKXS 4×35+FeZn 25×4, l=3m długość trasowa sieci l=1m
Nr zlecenia ZN/3743/3434MZI/2C25/2501530/1
Tytuł rysunku Projekt zagospodarowania terenu
Lokalizacja Starogard Gdański, ul. Grunwaldzka
Projekt Budowa sieci elektroenergetycznej nn 0,4 kV do zasilania garaży na dz. nr 120/1-120/38 obręb 0013 w m. Starogard Gdański
Projektant Łukasz Marczuk
Upr. nr POM/0213/POOE/09 w specjalności instalacyjnej w zakresie sieci, instalacji i urządzeń elektrycznych i elektroenergetycznych
Data 06.2025
Strona
Skala 1:500
Nr rysunku E01
NUMER PROJEKTU Ein-634

Starogard Gdański, dnia 16 lipca 2025 r.

PREZYDENT MIASTA
STAROGARD GDAŃSKI
Nr WTI.7230.6.77.2025

DECYZJA

Na podstawie art. 39 ust 1a, ust. 3, ust. 3a ustawy z dnia 21 marca 1985 r. o drogach publicznych (t.j. Dz. U. z 2025 r., poz. 889) oraz na podstawie art. 104 ustawy z dnia 14 czerwca 1960 r. – Kodeks postępowania administracyjnego (t.j. Dz. U. z 2024 r., poz. 572), po rozpatrzeniu wniosku (data wpływu do UM: 25.06.2025 r.) **Pana Łukasza Marczuka, reprezentującego Usługi Elektroenergetyczne Łukasz Marczuk z siedzibą w Gdańsku przy ul. Burzyńskiego 6A/9, 80-462 Gdańsk, działającego na mocy pełnomocnictwa w imieniu ENERGA-OPERATOR S.A. z siedzibą w Gdańsku, 80-557 Gdańsk przy ul. Marynarki Polskiej 130, w sprawie: wydania zezwolenia na lokalizację sieci elektroenergetycznej kablowej nn 0,4kV (w celu zasilania garaży) w ciągu ulicy Grunwaldzkiej w Starogardzie Gdańskim**

orzeka się

zezwolić Inwestorowi: ENERGA-OPERATOR S.A. z siedzibą w Gdańsku na lokalizację sieci elektroenergetycznej kablowej nn 0,4kV (w celu zasilania garaży zlokalizowanych na terenie działek nr 120/11 – 120/38 w obrębie ewid. nr 13) w pasie drogowym drogi publicznej gminnej nr 211187G – ul. Grunwaldzką w Starogardzie Gdańskim (dz. nr 277, obręb ewid. nr 13) do działki numer 120/10 w obrębie ewid. nr 13 przy ul. Grunwaldzkiej w Starogardzie Gdańskim na podstawie przedłożonego projektu zagospodarowania terenu w skali 1:500,

z następującymi warunkami:

1. Realizację infrastruktury technicznej, objętej niniejszą decyzją, należy planować przy sprzyjających warunkach aury, w sposób ograniczający do minimum utrudnienia w ruchu pieszych, z oznakowaniem i zabezpieczeniem robót na drodze zgodnie z „Projektem organizacji ruchu", opracowanym staraniem i na koszt Inwestora, stosownie do przepisów rozporządzenia Ministra Infrastruktury z dnia 3 lipca 2003 r. w sprawie szczegółowych warunków technicznych dla znaków i sygnałów drogowych oraz urządzeń bezpieczeństwa ruchu drogowego i warunków ich umieszczania na drogach (t.j. Dz. U. z 2019 r., poz. 2311 z późn. zm.; Zał. Nr 1-4), a także rozporządzenia Ministra Infrastruktury z dnia 23 września 2003 r. w sprawie szczegółowych warunków zarządzania ruchem na drogach oraz wykonywania nadzoru nad tym zarządzeniem (t.j. Dz. U. z 2017 r. poz. 784).
2. Instalację infrastruktury technicznej w pasie drogowym należy wykonać zgodnie z warunkami wydanymi przez zarządcę drogi, zarządcę sieci i branżowym projektem budowlanym, uwzględniającym wymogi określone w § 97 rozporządzenia Ministra Infrastruktury z dnia 24 czerwca 2022 r. w sprawie przepisów techniczno-budowlanych dotyczących dróg publicznych (Dz. U. z 2022 r., poz. 1518).
3. Jeżeli przebudowa ulicy będzie wymagała przełożenia urządzeń, o których mowa w niniejszej decyzji, koszt tego przełożenia będzie ponosił właściciel.
4. Utrzymanie urządzeń, o których mowa w niniejszej decyzji, należy do ich posiadaczy.
5. W przypadku występujących kolizji z istniejącymi urządzeniami lub sieciami w pasie drogowym, Inwestor na własny koszt dokona zabezpieczenia lub przełożenia kolidującego urządzenia lub sieci.
6. Strona może rozpocząć budowę urządzenia po uzyskaniu ostatecznej decyzji zezwalającej na zajęcie pasa drogowego – zgodnie z art. 40 ustawy z dnia 21 marca 1985 r. o drogach publicznych, o które inwestor powinien wystąpić przed ich rozpoczęciem do Wydziału Techniczno-Inwestycyjnego Urzędu Miasta Starogard Gdański z siedzibą przy ul. Gdańskiej 6 w Starogardzie Gdańskim (tel. 058 530 6069). Do wniosku należy załączyć „Projekt organizacji ruchu w pasie drogowym", zatwierdzony w Wydziale Komunikacji Transportu i Dróg Starostwa Powiatowego z siedzibą przy ul. Kościuszki 17 w Starogardzie Gdańskim, po uprzednim zaopiniowaniu przez Wydział Techniczno-Inwestycyjny Urzędu Miasta Starogard Gdański z siedzibą przy ul. Gdańskiej 6 w Starogardzie Gdańskim.

1

Niniejsza decyzja stanowi dla Inwestora podstawę do złożenia oświadczenia o posiadanym prawie do dysponowania nieruchomością na cele budowlane, zgodnie z art. 3 pkt 11 ustawy Prawo budowlane (t.j. Dz. U. z 2025 r., poz. 418) w zakresie wynikającym z niniejszego zezwolenia, jednak nie stanowi podstawy do rozpoczęcia robót w pasie drogowym.

Ostemplowany pieczęcią i zaopatrzony podpisem osoby upoważnionej przez Prezydenta Miasta Starogard Gdański plan sytuacyjny z lokalizacją projektowanej infrastruktury stanowi załącznik graficzny do niniejszej decyzji.

Uzasadnienie

Na podstawie art. 107 § 4 ustawy z dnia 14 czerwca 1960 r. Kodeksu postępowania administracyjnego odstąpiono od uzasadnienia decyzji, ponieważ uwzględnia ona w całości żądanie strony.

Zezwolenie zwolnione z opłaty skarbowej (część III ust.44 kol. 3 pkt 9 załącznika do ustawy z dnia 16 listopada 2006 r. o opłacie skarbowej (t.j. Dz. U. z 2023 r. poz. 2111 z późn. zm.).

Pouczenie

Od niniejszej decyzji służy odwołanie do Samorządowego Kolegium Odwoławczego Województwa Pomorskiego w Gdańsku za pośrednictwem Prezydenta Miasta Starogard Gdański w terminie 14 dni od daty jej doręczenia.
Zgodnie z art. 127a ustawy z dnia 14 czerwca 1960 r. Kodeks postępowania administracyjnego, w trakcie biegu terminu do wniesienia odwołania strona może zrzec się prawa do wniesienia odwołania wobec organu administracji publicznej, który wydał decyzję. Z dniem doręczenia organowi administracji publicznej oświadczenia o zrzeczeniu się prawa do wniesienia odwołania przez ostatnią ze stron postępowania, decyzja staje się ostateczna i prawomocna. Nie jest możliwe skuteczne cofnięcie oświadczenia o zrzeczeniu się prawa do wniesienia odwołania.

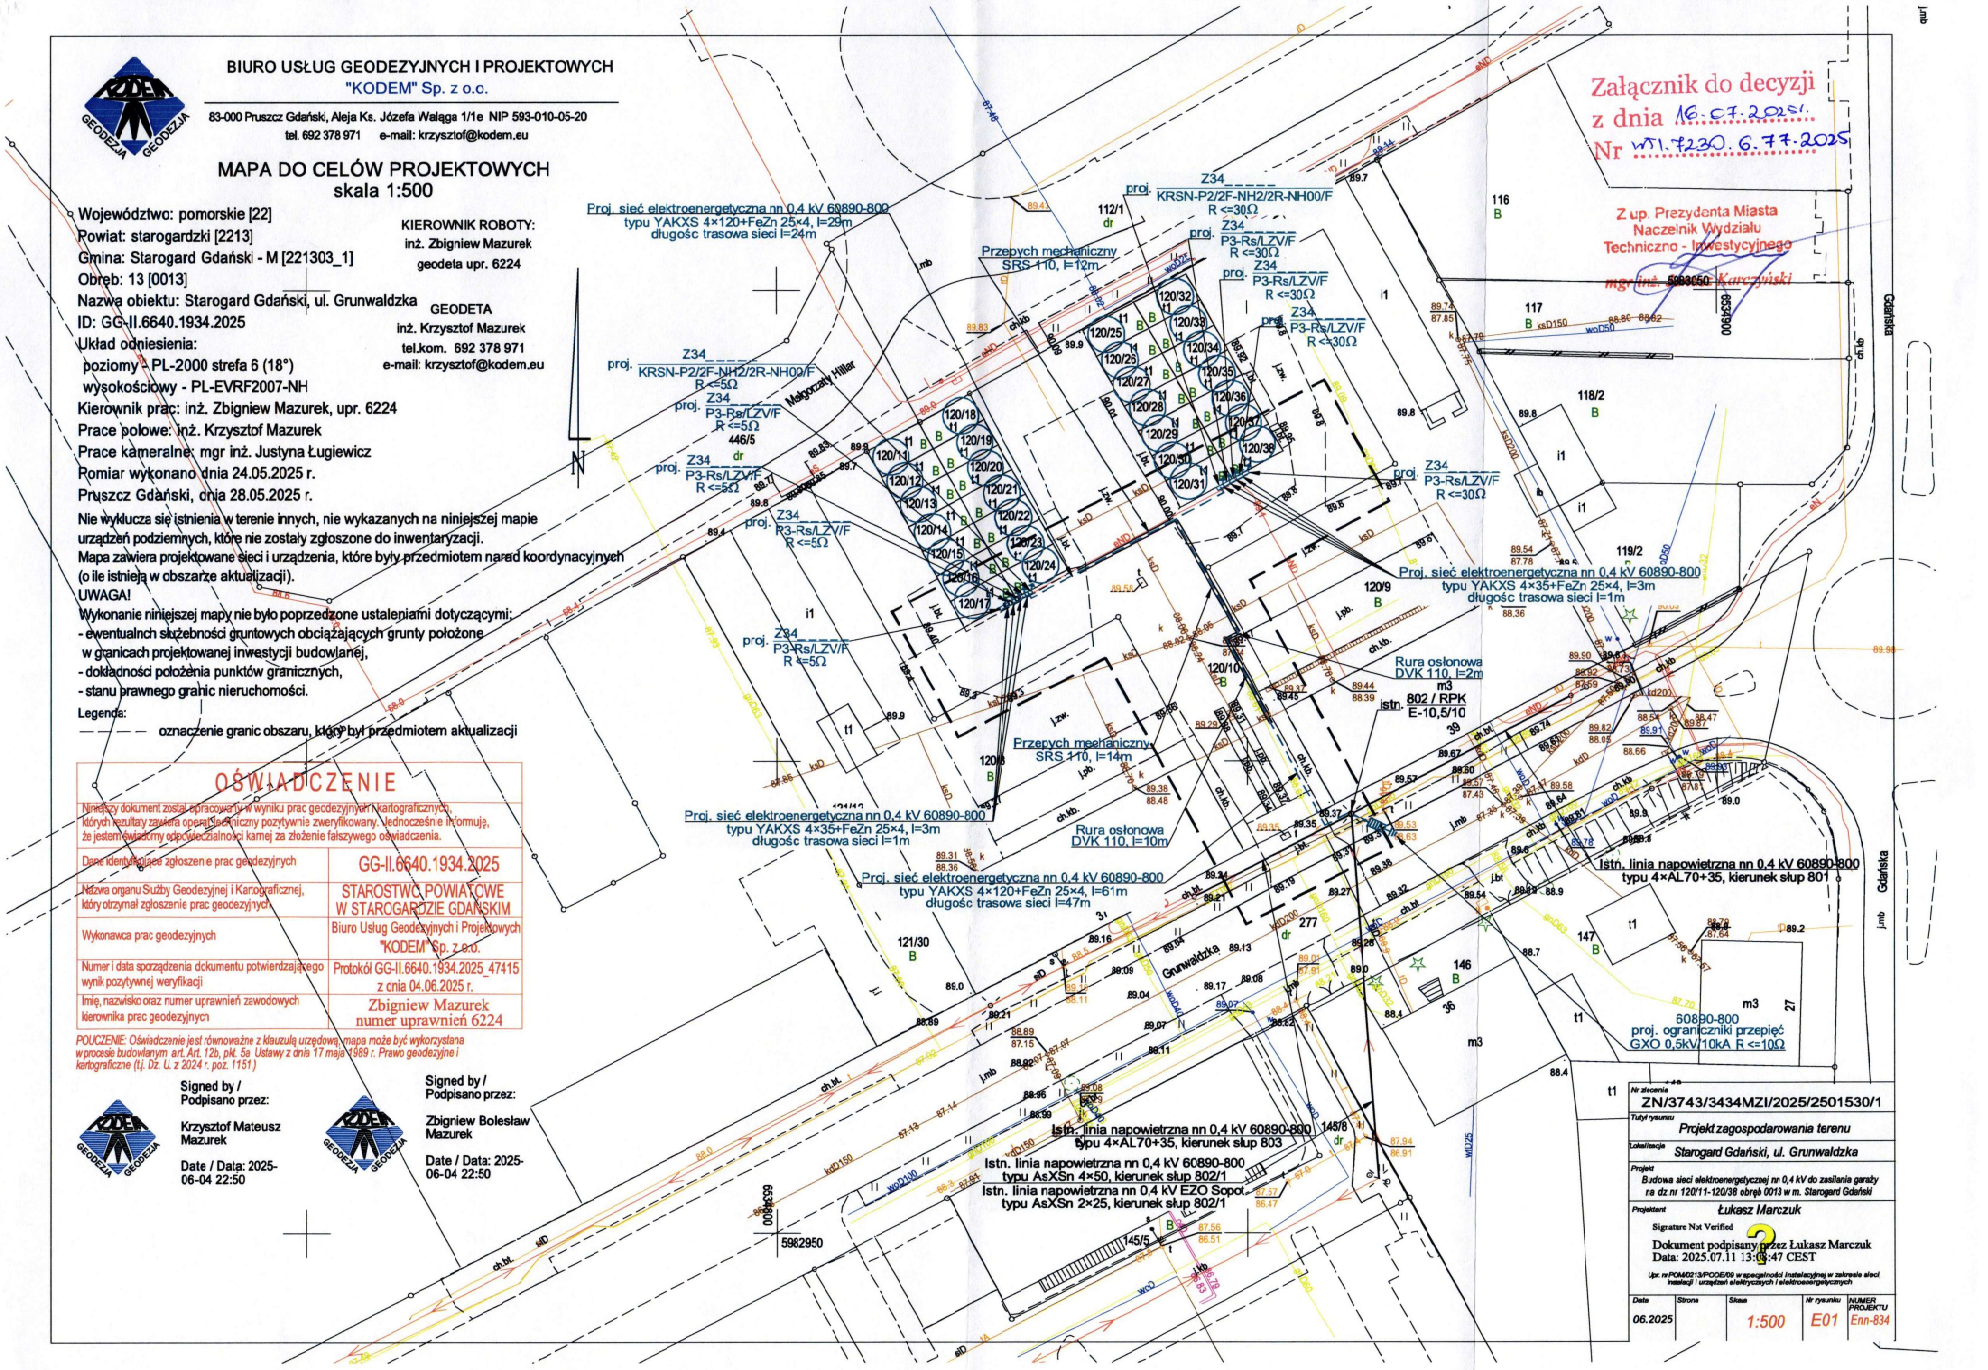
Z up. Prezydenta Miasta
Naczelnik Wydziału
Techniczno - Inwestycyjnego
mgr inż. Janusz Karczyński

Wykonano w 2 egz.:

1 egz. **Usługi Elektroenergetyczne Łukasz Marczuk**
Łukasz Marczuk
ul. Burzyńskiego 6A/9, 80-462 Gdańsk
(pełnomocnik firmy **ENERGA-OPERATOR S.A. z siedzibą w Gdańsku**
ul. Marynarki Polskiej 130, 80-557 Gdańsk)

1 egz. **a/a**

wyk. EP 58 530 6069


BIURO USŁUG GEODEZYJNYCH I PROJEKTOWYCH
"KODEM" Sp. z o.o.
83-000 Pruszcz Gdański, Aleja Ks. Józefa Wałęga 1/1e NIP 593-010-05-20
tel. 692 378 971 e-mail: krzysztof@kodem.eu
MAPA DO CELÓW PROJEKTOWYCH
skala 1:500
Województwo: pomorskie [22]
Powiat: starogardzki [2213]
Gmina: Starogard Gdański - M [221303_1]
Obręb: 13 [0013]
Nazwa obiektu: Starogard Gdański, ul. Grunwaldzka
ID: GG-II.6640.1934.2025
Układ odniesienia:
poziomy - PL-2000 strefa 6 (18°)
wysokościowy - PL-EVRF2007-NH
Kierownik prac: inż. Zbigniew Mazurek, upr. 6224
Prace polowe: inż. Krzysztof Mazurek
Prace kameralne: mgr inż. Justyna Ługiewicz
Pomiar wykonano dnia 24.05.2025 r.
Pruszcz Gdański, dnia 28.05.2025 r.
KIEROWNIK ROBOTY:
inż. Zbigniew Mazurek
geodeta upr. 6224
GEODETA
inż. Krzysztof Mazurek
tel.kom. 692 378 971
e-mail: krzysztof@kodem.eu
Nie wyklucza się istnienia w terenie innych, nie wykazanych na niniejszej mapie urządzeń podziemnych, które nie zostały zgłoszone do inwentaryzacji.
Mapa zawiera projektowane sieci i urządzenia, które były przedmiotem nakazów koordynacyjnych (o ile istnieją w obszarze aktualizacji).
UWAGA!
Wykonanie niniejszej mapy nie było poprzedzone ustaleniami dotyczącymi:
- ewentualnych służebności gruntowych obciążających grunty położone w granicach projektowanej inwestycji budowlanej,
- dokładności położenia punktów granicznych,
- stanu prawnego granic nieruchomości.
Legenda:
oznaczenie granic obszaru, który był przedmiotem aktualizacji
OŚWIADCZENIE
Niniejszy dokument został opracowany w wyniku prac geodezyjnych i kartograficznych, których rezultaty zawiera operat, który pozytywnie zweryfikowany. Jednocześnie informuję, że jestem świadomy odpowiedzialności karnej za złożenie fałszywego oświadczenia.
Data identyfikacyjna zgłoszenie prac geodezyjnych: GG-II.6640.1934.2025
Nazwa organu Służby Geodezyjnej i Kartograficznej, który otrzymał zgłoszenie prac geodezyjnych: STAROSTWO POWIATOWE W STAROGARDZIE GDAŃSKIM
Wykonawca prac geodezyjnych: Biuro Usług Geodezyjnych i Projektowych "KODEM" Sp. z o.o.
Numer i data sporządzenia dokumentu potwierdzającego wynik pozytywnej weryfikacji: Protokół GG-II.6640.1934.2025_47415 z dnia 04.06.2025 r.
Imię, nazwisko oraz numer uprawnień zawodowych kierownika prac geodezyjnych: Zbigniew Mazurek numer uprawnień 6224
POUCZENIE: Oświadczenie jest równoważne z klauzulą urzędową, mapa może być wykorzystana w procesie budowlanym art. Art. 12b, pkt. 5a Ustawy z dnia 17 maja 1989 r.: Prawo geodezyjne i kartograficzne (tj. Dz. U. z 2024 r. poz. 1151)
Signed by / Podpisano przez: Krzysztof Mateusz Mazurek
Date / Data: 2025-06-04 22:50
Signed by / Podpisano przez: Zbigniew Bolesław Mazurek
Date / Data: 2025-06-04 22:50
Załącznik do decyzji z dnia 16.07.2025 r.
Nr WI.7220.6.77.2025
Z up. Prezydenta Miasta Naczelnik Wydziału Techniczno - Inwestycyjnego
mgr inż. Sławomir Karczyński
Proj. sieć elektroenergetyczna nn 0,4 kV 60890-800 typu YAKXS 4×120+FeZn 25×4, l=29m długość trasowa sieci l=24m
Przepych mechaniczny SRS 110, l=12m
Proj. sieć elektroenergetyczna nn 0,4 kV 60890-800 typu YAKXS 4×35+FeZn 25×4, l=3m długość trasowa sieci l=1m
Rura osłonowa DVK 110, l=2m
Przepych mechaniczny SRS 110, l=14m
Proj. sieć elektroenergetyczna nn 0,4 kV 60890-800 typu YAKXS 4×35+FeZn 25×4, l=3m długość trasowa sieci l=1m
Rura osłonowa DVK 110, l=10m
Proj. sieć elektroenergetyczna nn 0,4 kV 60890-800 typu YAKXS 4×120+FeZn 25×4, l=61m długość trasowa sieci l=47m
Istn. linia napowietrzna nn 0,4 kV 60890-800 typu 4×AL70+35, kierunek słup 801
Istn. linia napowietrzna nn 0,4 kV 60890-800 typu 4×AL70+35, kierunek słup 803
Istn. linia napowietrzna nn 0,4 kV 60890-800 typu AsXSn 4×50, kierunek słup 802/1
Istn. linia napowietrzna nn 0,4 kV EZO Sopot typu AsXSn 2×25, kierunek słup 802/1
proj. sieć elektroenergetyczna nn 0,4 kV 60890-800 proj. ograniczniki przepięć GXO 0,5kV,10kA R <=10Ω
Nr zlecenia: ZN/3743/3434MZI/2025/2501530/1
Tytuł rysunku: Projekt zagospodarowania terenu
Lokalizacja: Starogard Gdański, ul. Grunwaldzka
Projekt: Budowa sieci elektroenergetycznej nr 0,4 kV do zasilania garaży na dz.nr 120/11-120/38 obręb 0013 w m. Starogard Gdański
Projektant: Łukasz Marczuk
Signature Not Verified
Dokument podpisany przez Łukasz Marczuk
Data: 2025.07.11 13:06:47 CEST
Data: 06.2025 | Strona | Skala: 1:500 | Nr rysunku: E01 | NUMER PROJEKTU: Enn-834
Grunwaldzka
Gdańska
Malgorzaty Hillar
Gdańska

Urząd Miasta Starogard Gdański
Wydział Gospodarki Gruntami, Geodezji i Rolnictwa

Starogard Gdański, 08.08.2025 r.

WGGGIR.6852.13.2025

Energa – Operator S.A.
Oddział w Gdańsku
ul. Marynarki Polskiej 130
80-557 Gdańsk

dot. uzgodnienia projektu dot. budowy sieci elektroenergetycznej nn 0,4 kV w celu zasilania garaży przy ul. Grunwaldzkiej w Starogardzie Gdańskim.

W odpowiedzi na wniosek Wydział Gospodarki Gruntami, Geodezji i Rolnictwa Urzędu Miasta Starogard Gdański uprzejmie informuje, że Prezydent Miasta Starogard Gdański uzgodnił dokumentację projektową dot. budowy sieci elektroenergetycznej nn 0,4 kV w celu zasilania garaży zlokalizowanych przy ul. Grunwaldzkiej w Starogardzie Gdańskim oraz udzielił prawa do dysponowania gruntem na cele budowlane. Projektowane przyłącze przechodzić ma przez działkę nr 120/10 obr. 13 przy ul. Grunwaldzkiej w Starogardzie Gdańskim stanowiącą własność Gminy Miejskiej Starogard Gdański.

Przed rozpoczęciem inwestycji Inwestor ma obowiązek powiadomić administratora nieruchomości – Towarzystwo Budownictwa Społecznego Ziemi Kociewskiej Sp. z o.o. z siedzibą przy ul. Romualda Traugutta 56, 83-200 Starogard Gdański o terminie rozpoczęcia i zakończenia inwestycji.

Jednocześnie informuję, że przed realizacją powyższej inwestycji w terenie, inwestor lub pełnomocnik inwestora, winien złożyć do tut. Urzędu wniosek o wyrażenie zgody na zajęcie terenu Gminy Miejskiej Starogard Gdański z określeniem dokładnej daty rozpoczęcia ww. inwestycji, w terminie umożliwiającym sporządzenie i podpisanie przez obie strony stosownej umowy.

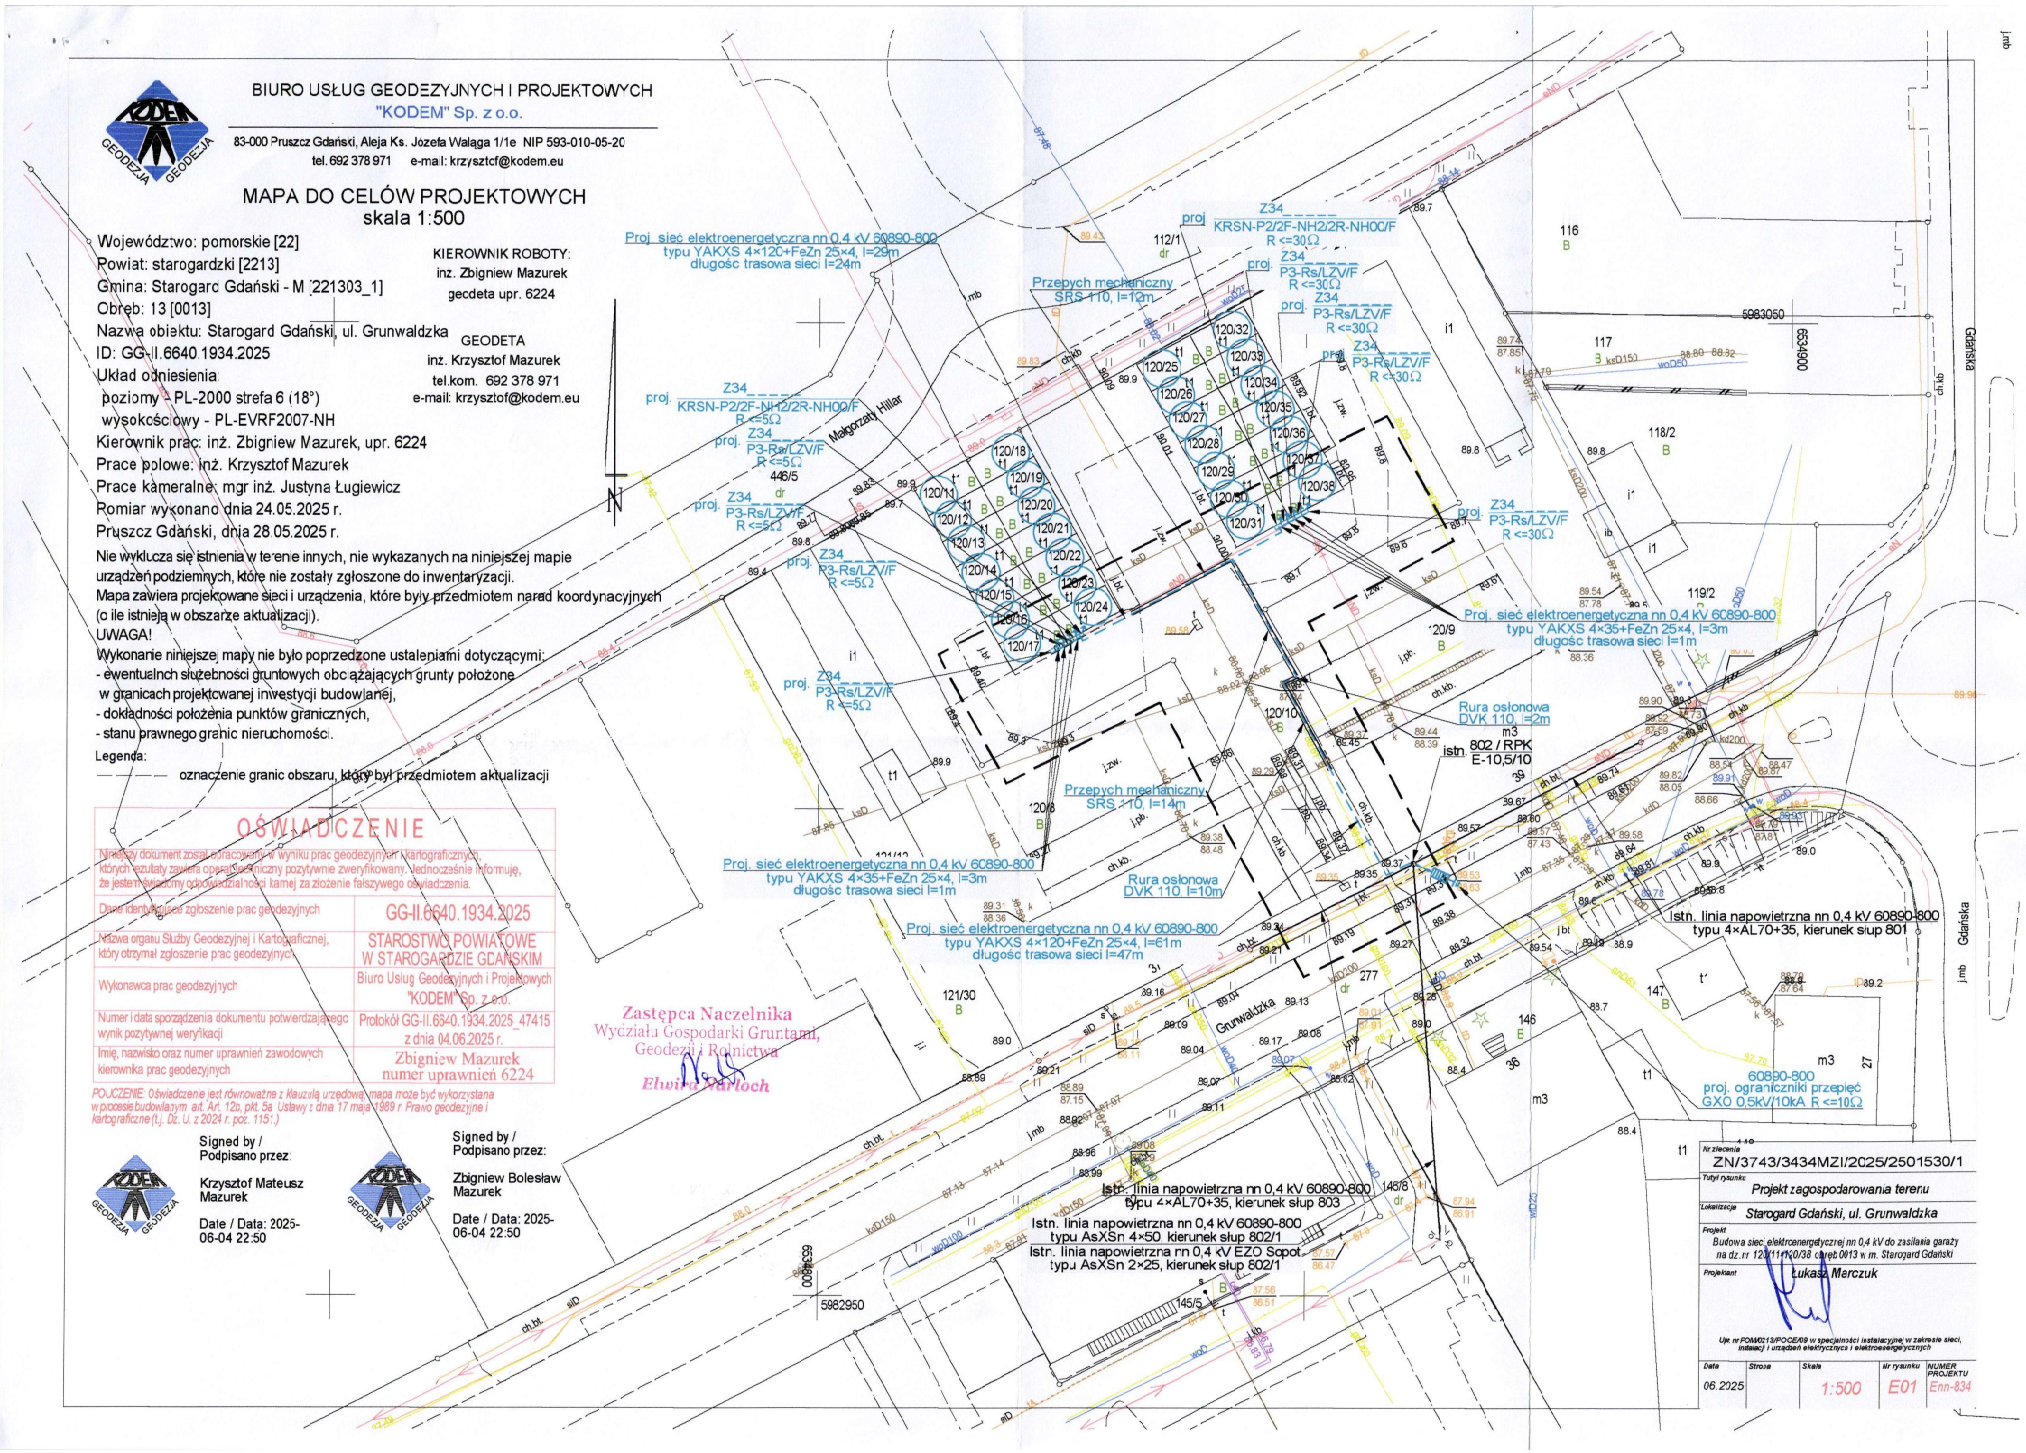
Przed przystąpieniem do realizacji zadania Inwestor zobowiązany jest przedłożyć **podpisaną umowę na zajęcie terenu** stanowiącego własność Gminy Miejskiej Starogard Gdański.

W przypadku realizacji inwestycji bez stosownej umowy Inwestor zostanie obciążony odszkodowaniem za bezumowne naruszenie terenu Gminy Miejskiej Starogard Gdański w wysokości wyższej niż opłata za zajęcie terenu wyliczona zgodnie ze stosownym Zarządzeniem Prezydenta Miasta.

Zastępca Naczelnika
Wydziału Gospodarki Gruntami,
Geodezji i Rolnictwa
Elwira Narloch

Wykonano w 2 egz.
Egz. nr 1 – Usługi Elektroenergetyczne Łukasz Marczuk
ul. Burzyńskiego 6A/9
80-462 Gdańsk - z upoważnienia inwestora

Egz. nr 2 – a/a
MP (tel.58 530 6116)


BIURO USŁUG GEODEZYJNYCH I PROJEKTOWYCH
"KODEM" Sp. z o.o.
83-000 Pruszcz Gdański, Aleja Ks. Józefa Wybicia 1/1e NIP 593-010-05-20
tel.692 378 971 e-mail: krzysztof@kodem.eu
MAPA DO CELÓW PROJEKTOWYCH
skala 1:500
Województwo: pomorskie [22]
Powiat: starogardzki [2213]
Gmina: Starogard Gdański - M [221303_1]
Obręb: 13 [0013]
Nazwa obiektu: Starogard Gdański, ul. Grunwaldzka
ID: GG-II.6640.1934.2025
Układ odniesienia
poziomy - PL-2000 strefa 6 (18°)
wysokościowy - PL-EVRF2007-NH
Kierownik prac: inż. Zbigniew Mazurek, upr. 6224
Prace polowe: inż. Krzysztof Mazurek
Prace kameralne: mgr inż. Justyna Ługiewicz
Pomiar wykonano dnia 24.05.2025 r.
Pruszcz Gdański, dnia 28.05.2025 r.
KIEROWNIK ROBOTY:
inż. Zbigniew Mazurek
geodeta upr. 6224
GEODETA
inż. Krzysztof Mazurek
tel.kom. 692 378 971
e-mail: krzysztof@kodem.eu
Nie wyklucza się istnienia w terenie innych, nie wykazanych na niniejszej mapie urządzeń podziemnych, które nie zostały zgłoszone do inwentaryzacji.
Mapa zawiera projektowane sieci i urządzenia, które były przedmiotem narad koordynacyjnych (o ile istnieją w obszarze aktualizacji).
UWAGA!
Wykonanie niniejszej mapy nie było poprzedzone ustaleniami dotyczącymi:
- ewentualnych służebności gruntowych obciążających grunty położone w granicach projektowanej inwestycji budowlanej,
- dokładności położenia punktów granicznych,
- stanu prawnego granic nieruchomości.
Legenda:
oznaczenie granic obszaru, który był przedmiotem aktualizacji
OŚWIADCZENIE
Niniejszy dokument został opracowany w wyniku prac geodezyjnych i kartograficznych, których rezultaty zawiera operat techniczny pozytywnie zweryfikowany. Jednocześnie informuję, że jestem świadomy odpowiedzialności karnej za złożenie fałszywego oświadczenia.
Data identyfikacyjna zgłoszenie prac geodezyjnych: GG-II.6640.1934.2025
Nazwa organu Służby Geodezyjnej i Kartograficznej, który otrzymał zgłoszenie prac geodezyjnych: STAROSTWO POWIATOWE W STAROGARDZIE GDAŃSKIM
Wykonawca prac geodezyjnych: Biuro Usług Geodezyjnych i Projektowych "KODEM" Sp. z o.o.
Numer i data sporządzenia dokumentu potwierdzającego wynik pozytywnej weryfikacji: Protokół GG-II.6340.1934.2025_47415 z dnia 04.06.2025 r.
Imię, nazwisko oraz numer uprawnień zawodowych kierownika prac geodezyjnych: Zbigniew Mazurek numer uprawnień 6224
POUCZENIE: Oświadczenie jest równoważne z klauzulą urzędową, mapa może być wykorzystana w procesie budowlanym art. Ar. 12b, pkt. 5a Ustawy z dnia 17 maja 1989 r Prawo geodezyjne i kartograficzne (t.j. Dz. U. z 2024 r. poz. 115*.)
Signed by / Podpisano przez: Krzysztof Mateusz Mazurek
Date / Data: 2025-06-04 22:50
Signed by / Podpisano przez: Zbigniew Bolesław Mazurek
Date / Data: 2025-06-04 22:50
Zastępca Naczelnika
Wydziału Gospodarki Gruntami, Geodezji i Rolnictwa
Elwira Marloch
Proj. sieć elektroenergetyczna nn 0,4 kV 60890-800 typu YAKXS 4×120+FeZn 25×4, l=29m długość trasowa sieci l=24m
Przepych mechaniczny SRS 110, l=12m
Proj. sieć elektroenergetyczna nn 0,4 kV 60890-800 typu YAKXS 4×35+FeZn 25×4, l=3m długość trasowa sieci l=1m
Rura osłonowa DVK 110 l=2m
Istn. 802 / RPK E-10,5/10
Przepych mechaniczny SRS 110, l=14m
Proj. sieć elektroenergetyczna nn 0,4 kV 60890-800 typu YAKXS 4×35+FeZn 25×4, l=3m długość trasowa sieci l=1m
Rura osłonowa DVK 110 l=10m
Proj. sieć elektroenergetyczna nn 0,4 kV 60890-800 typu YAKXS 4×120+FeZn 25×4, l=61m długość trasowa sieci l=47m
Istn. linia napowietrzna nn 0,4 kV 60890-800 typu 4×AL70+35, kierunek słup 801
Istn. linia napowietrzna nn 0,4 kV 60890-800 typu 4×AL70+35, kierunek słup 803
Istn. linia napowietrzna nn 0,4 kV 60890-800 typu AsXSn 4×50 kierunek słup 802/1
Istn. linia napowietrzna nn 0,4 kV EZO Sopot typu AsXSn 2×25, kierunek słup 802/1
60890-800 proj. ograniczniki przepięć GXO 0,5kV/10kA R <=10Ω
Proj. sieć elektroenergetyczna nn 0,4 kV 60890-800 typu YAKXS 4×35+FeZn 25×4, l=3m długość trasowa sieci l=1m
Z34 KRSN-P2/2F-NH2/2R-NH0/F R <=5Ω
Z34 KRSN-P2/2F-NH2/2R-NH0/F R <=30Ω
Z34 P3-Rs/LZV/F R <=5Ω
Z34 P3-Rs/LZV/F R <=30Ω
Małgorzaty Hillar
Grunwaldzka
Gdańska
Nr zlecenia: ZN/3743/3434MZI/2C25/2501530/1
Tytuł rysunku: Projekt zagospodarowania terenu
Lokalizacja: Starogard Gdański, ul. Grunwaldzka
Projekt: Budowa sieci elektroenergetycznej nn 0,4 kV do zasilania garaży na dz. nr 120/11, 120/38 obręb 0013 w m. Starogard Gdański
Projektant: Łukasz Marczuk
Upr. nr POM/0213/POEE/09 w specjalności instalacyjnej w zakresie sieci, instalacji i urządzeń elektrycznych i elektroenergetycznych
Data: 06.2025
Skala: 1:500
Nr rysunku: E01
NUMER PROJEKTU: Enn-834

Towarzystwo Budownictwa Społecznego
Ziemi Kociewskiej Spółka z o. o.
ul. Traugutta 56
83-200 Starogard Gdański

L. Dz. TBS 627 /2025 SS

Starogard Gdański, 24 lipca 2025 r.

Pan

Łukasz Marczuk

ZGODA NA BUDOWĘ SIECI ELEKTROENERGETYCZNEJ
nn 0,4 kV – zasilanie zespołu garaży

W odpowiedzi na otrzymane pismo z dnia **02.07.2025 r.**, niniejszym wyrażamy zgodę na budowę sieci elektroenergetycznej kablowej **nn 0,4 kV**, przebiegającej przez nieruchomość położoną przy ul. **Grunwaldzkiej 37** i **Grunwaldzkiej 39** , w celu zasilania zespołu garaży.

Zgoda dotyczy realizacji inwestycji zgodnie z przedstawionym projektem oraz obowiązującymi przepisami prawa.

PREZES ZARZĄDU
Tomasz Czerwiński

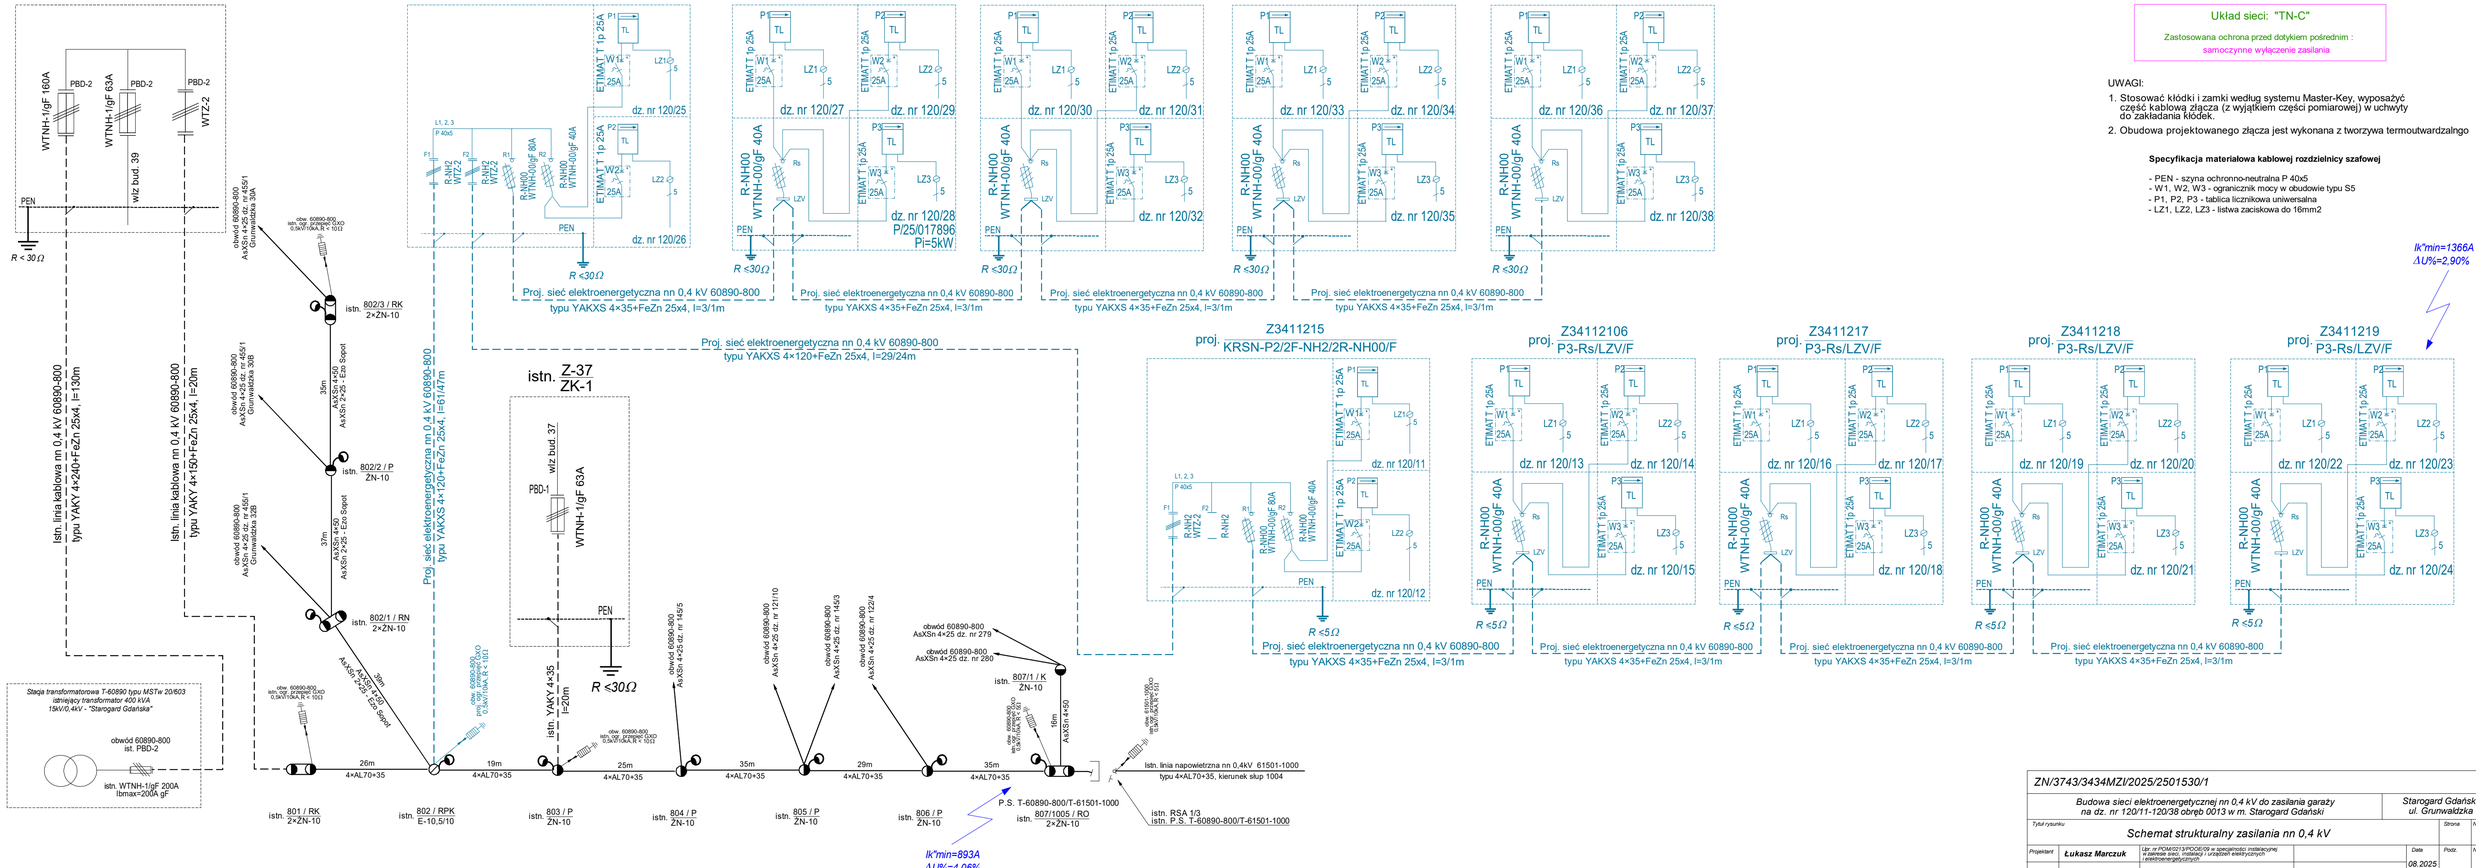
Do wiadomości:

1. Adresat

2. a/a

Telefon – 58 562 24 33
Fax – 58 562 53 21

Adres e-mail:
techniczny@tbs-starogard.pl


istn. Z-39 ZK-3
WTNH-1/gF 160A
PBD-2
WTNH-1/gF 63A
PBD-2
WTZ-2
PBD-2
wlz bud. 39
PEN
R < 30Ω
Istn. linia kablowa nn 0,4 kV 60890-800 typu YAKY 4×240+FeZn 25x4, l=130m
Istn. linia kablowa nn 0,4 kV 60890-800 typu YAKY 4×150+FeZn 25x4, l=20m
Stacja transformatorowa T-60890 typu MSTw 20/603 istniejący transformator 400 kVA 15kV/0,4kV - "Starogard Gdańska"
obwód 60890-800 ist. PBD-2
istn. WTNH-1/gF 200A Ibmax=200A gF
istn. 801 / RK 2×ZN-10
istn. 802 / RPK E-10,5/10
istn. 803 / P ZN-10
istn. 804 / P ZN-10
istn. 805 / P ZN-10
istn. 806 / P ZN-10
istn. 807/1005 / RO 2×ZN-10
istn. 807/1 / K ZN-10
istn. 802/1 / RN 2×ZN-10
istn. 802/2 / P ZN-10
istn. 802/3 / RK 2×ZN-10
AsXSn 4×50 AsXSn 2×95 - E2o 5sport
26m
19m
25m
35m
29m
35m
39m
37m
35m
16m
4×AL70+35
obw. 60890-800 istn. ogr. przepięć OXO 0,3kV/10kA R < 10Ω
obwód 60890-800 AsXSn 4×25 dz. nr 4501 Grunwaldzka 30A
obwód 60890-800 AsXSn 4×25 dz. nr 4501 Grunwaldzka 30B
obwód 60890-800 AsXSn 4×25 dz. nr 4501 Grunwaldzka 32B
obwód 60890-800 AsXSn 4×25 dz. nr 4505
obwód 60890-800 AsXSn 4×25 dz. nr 2110
obwód 60890-800 AsXSn 4×25 dz. nr 1453
obwód 60890-800 AsXSn 4×25 dz. nr 1224
obwód 60890-800 AsXSn 4×25 dz. nr 279
obwód 60890-800 AsXSn 4×25 dz. nr 280
istn. Z-37 ZK-1
wlz bud. 37
PBD-1
WTNH-1/gF 63A
PEN
R ≤30Ω
istn. YAKY 4×35 l=20m
Proj. sieć elektroenergetyczna nn 0,4 kV 60890-800 typu YAKXS 4×120+FeZn 25x4, l=61/47m
Proj. sieć elektroenergetyczna nn 0,4 kV 60890-800 typu YAKXS 4×120+FeZn 25x4, l=29/24m
P.S. T-60890-800/T-61501-1000
istn. RSA 1/3 istn. P.S. T-60890-800/T-61501-1000
Ik"min=893A ΔU%=4,06%
Ik"min=1366A ΔU%=2,90%
istn. linia napowietrzna nn 0,4kV 61501-1000 typu 4×AL70+35, kierunek słup 1004
Z3411210 proj. KRSN-P2/2F-NH2/2R-NH00/F
Z3411211 proj. P3-Rs/LZV/F
Z3411212 proj. P3-Rs/LZV/F
Z3411213 proj. P3-Rs/LZV/F
Z3411214 proj. P3-Rs/LZV/F
Z3411215 proj. KRSN-P2/2F-NH2/2R-NH00/F
Z34112106 proj. P3-Rs/LZV/F
Z3411217 proj. P3-Rs/LZV/F
Z3411218 proj. P3-Rs/LZV/F
Z3411219 proj. P3-Rs/LZV/F
L1, 2, 3
P 40x5
F1
F2
R1
R2
R-NH2 WTZ-2
R-NH00 WTNH-00/gF 80A
R-NH00 WTNH-00/gF 40A
ETIMAT 1p 25A
W1
W2
W3
LZ1
LZ2
LZ3
5
25A
TL
P1
P2
P3
Rs
LZV
dz. nr 120/25
dz. nr 120/26
dz. nr 120/27
dz. nr 120/28
P/25/017896
Pi=5kW
dz. nr 120/29
dz. nr 120/30
dz. nr 120/31
dz. nr 120/32
dz. nr 120/33
dz. nr 120/34
dz. nr 120/35
dz. nr 120/36
dz. nr 120/37
dz. nr 120/38
dz. nr 120/11
dz. nr 120/12
dz. nr 120/13
dz. nr 120/14
dz. nr 120/15
dz. nr 120/16
dz. nr 120/17
dz. nr 120/18
dz. nr 120/19
dz. nr 120/20
dz. nr 120/21
dz. nr 120/22
dz. nr 120/23
dz. nr 120/24
PEN
R ≤30Ω
R ≤5Ω
Proj. sieć elektroenergetyczna nn 0,4 kV 60890-800
typu YAKXS 4×35+FeZn 25x4, l=3/1m
Układ sieci: "TN-C"
Zastosowana ochrona przed dotykiem pośrednim : samoczynne wyłączenie zasilania
UWAGI:
1. Stosować kłódki i zamki według systemu Master-Key, wyposażyć część kablową złącza (z wyjątkiem części pomiarowej) w uchwyty do zakładania kłódek.
2. Obudowa projektowanego złącza jest wykonana z tworzywa termoutwardzalnge
Specyfikacja materiałowa kablowej rozdzielnicy szafowej
- PEN - szyna ochronno-neutralna P 40x5
- W1, W2, W3 - ogranicznik mocy w obudowie typu S5
- P1, P2, P3 - tablica licznikowa uniwersalna
- LZ1, LZ2, LZ3 - listwa zaciskowa do 16mm2
ZN/3743/3434MZI/2025/2501530/1
Budowa sieci elektroenergetycznej nn 0,4 kV do zasilania garaży na dz. nr 120/11-120/38 obręb 0013 w m. Starogard Gdański
Starogard Gdański ul. Grunwaldzka
Tytuł rysunku
Schemat strukturalny zasilania nn 0,4 kV
Strona
Nr kolejny
Projektant
Łukasz Marczuk
Upr. w POM/0213/POOE/09 w specjalności instalacyjnej w zakresie sieci, instalacji i urządzeń elektrycznych i elektroenergetycznych
Data
08.2025
Pozz.
Nr archiw.
E02