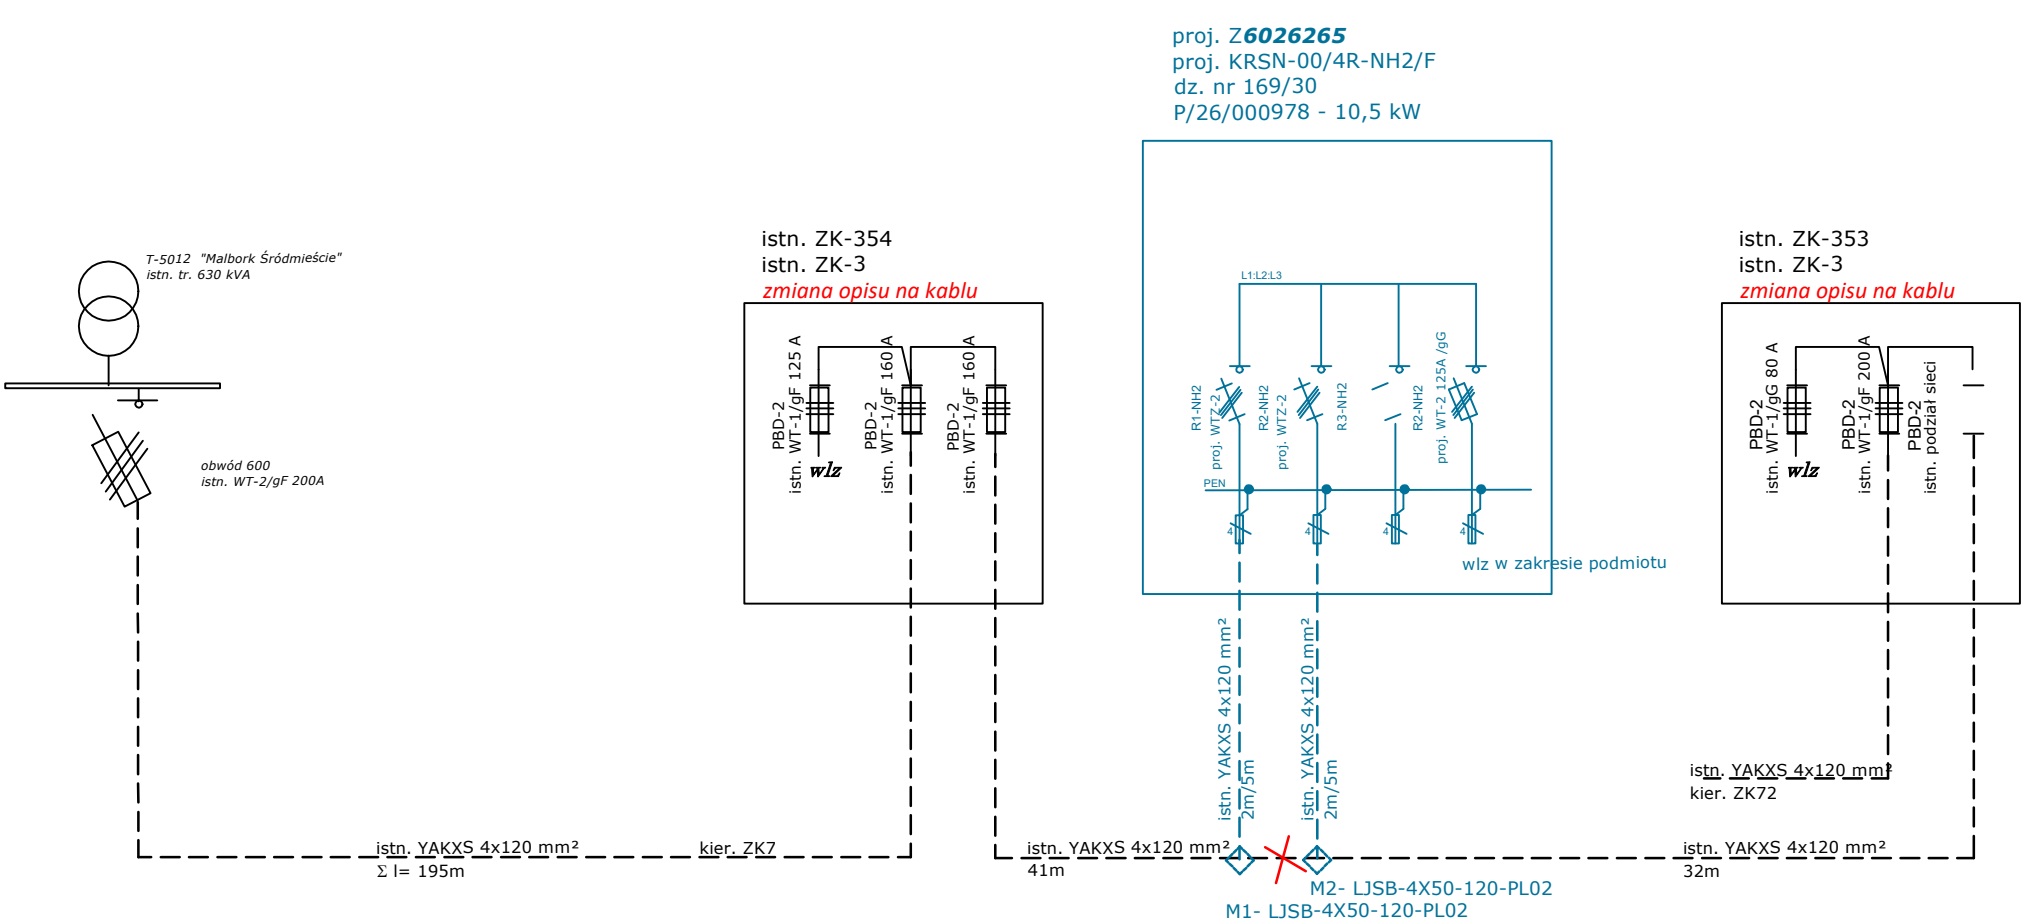


UWAGI:

UŻYTE DO BUDOWY MATERIAŁY ORAZ SPOSÓB WYKONANIA INWESTYCJI POWINNY BYĆ ZGODNE ZE STANDARDAMI Energa-Operator SA

1. Kabel układany w wykopach oznakować folią niebieską o szer. min. 30 cm i grubości 0,5 mm.
2. Rozszycia kabla chronić czteropalczatkami termokurczliwymi
3. Proj. szafa pomiarowa powinna być zgodna ze standardami Energa-Operator SA, wyposażona w osprzęt zgodnie ze schematem oraz w zamek MASTER-KEY
4. Tabliczki informacyjne powinny być zgodne ze standardami Energa-Operator SA

Nazwa zamierzenia budowlanego:
Budowa sieci kablowej nn-0,4 kV w celu przyłączenia do sieci elektroenergetycznej budynku garażu na dz. nr 169/30

Usytuowanie obiektu:
obr. 0011,11 Malbork ul. Narutowicza działka 216/13

Tytuł rysunku:
Schemat podstawowy jednokreskowy

nr OBI: 24/2600444

Obszar stacji transformatorowej:
T-5012 "Malbork Śródmieście" obw. 600

Jednostka projektowa:
PROJEKTOR Usługi Inżynieryjne
Małgorzata Brycko-Krauza

Inwestor:
Energa-Operator S.A Oddział w Olsztynie
ul. Tuwima 6, 10-950 Olsztyn

rys. nr 2

Funkcja	Imię i nazwisko	nr uprawnień		Data	Podpis
Projektantka	mgr inż. Małgorzata Brycko-Krauza	POM/0005/PWOE/06	w spec. elektrycznej i elektroenergetycznej	10.07.2026	