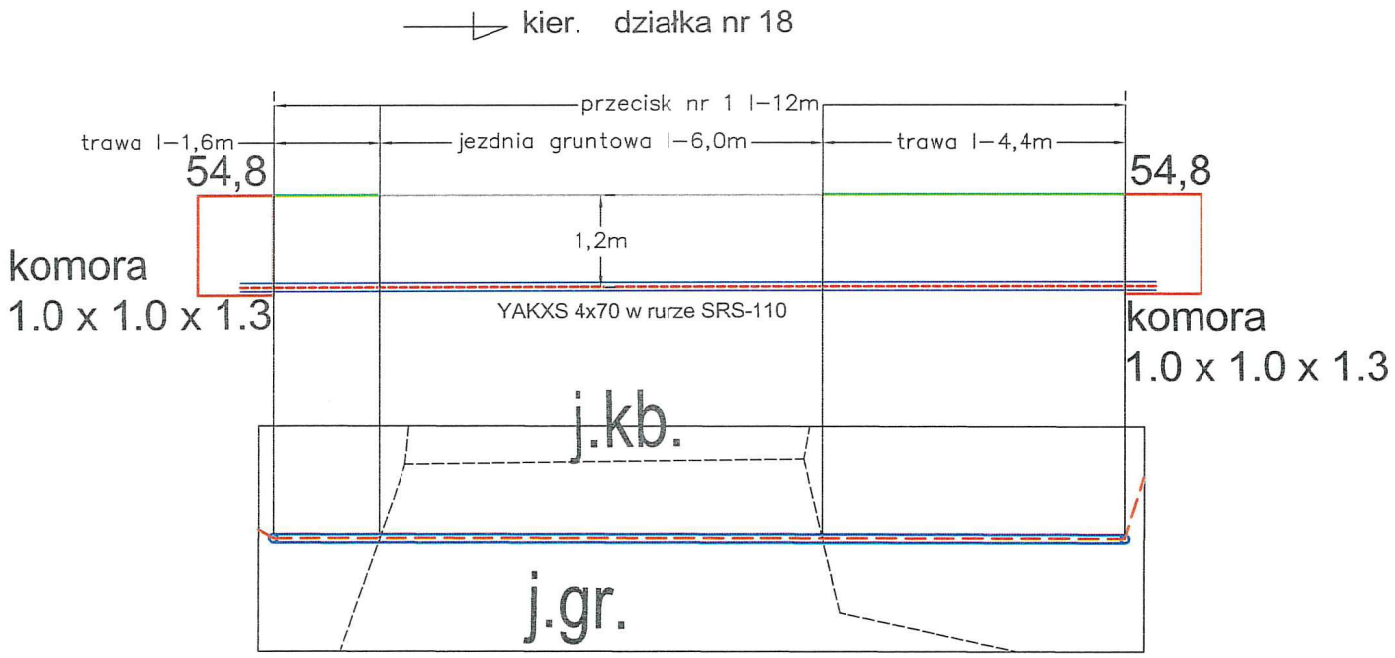



UWAGI:

1. Nie wyklucza się istnienia innych sieci uzbrojenia podziemnego w terenie nie zgłoszonych do inwentaryzacji geodezyjnej przed ich zakopaniem.

Biuro Projektów **VOLT** s.c.
Marcin Górski, Paweł Danilczuk
ul. Freta 26/27, 82-300 Elbląg
tel. 513 076 009, 506 961 101

Temat	Budowa przyłącza kablowego nn 0,4kV w m. Płoskinia w celu zasilenia budynku mieszkalnego na dz. nr 52	Faza	PBW
Adres	m. Płoskinia, gm. Płoskinia dz. nr 17/5, 232, 52	Data	08.2026
		Skala	1:100
Inwestor	ENERGA Operator S.A. ul. Marynarki Polskiej 130, 80-557 Gdańsk	Branża	ELEKTRYCZNA
Nazwa rysunku	Profil przecisku nr 1		
Projektant	mgr inż. Paweł Danilczuk upr. WAM/0144/POOE/10		
Asystent projektanta	Marlena Tyburska Tyburska	nr rys.	E-3
Sprawdzający	mgr inż. Marcin Górski upr. WAM/0013/PWOE/10		

OBI/22/2600969

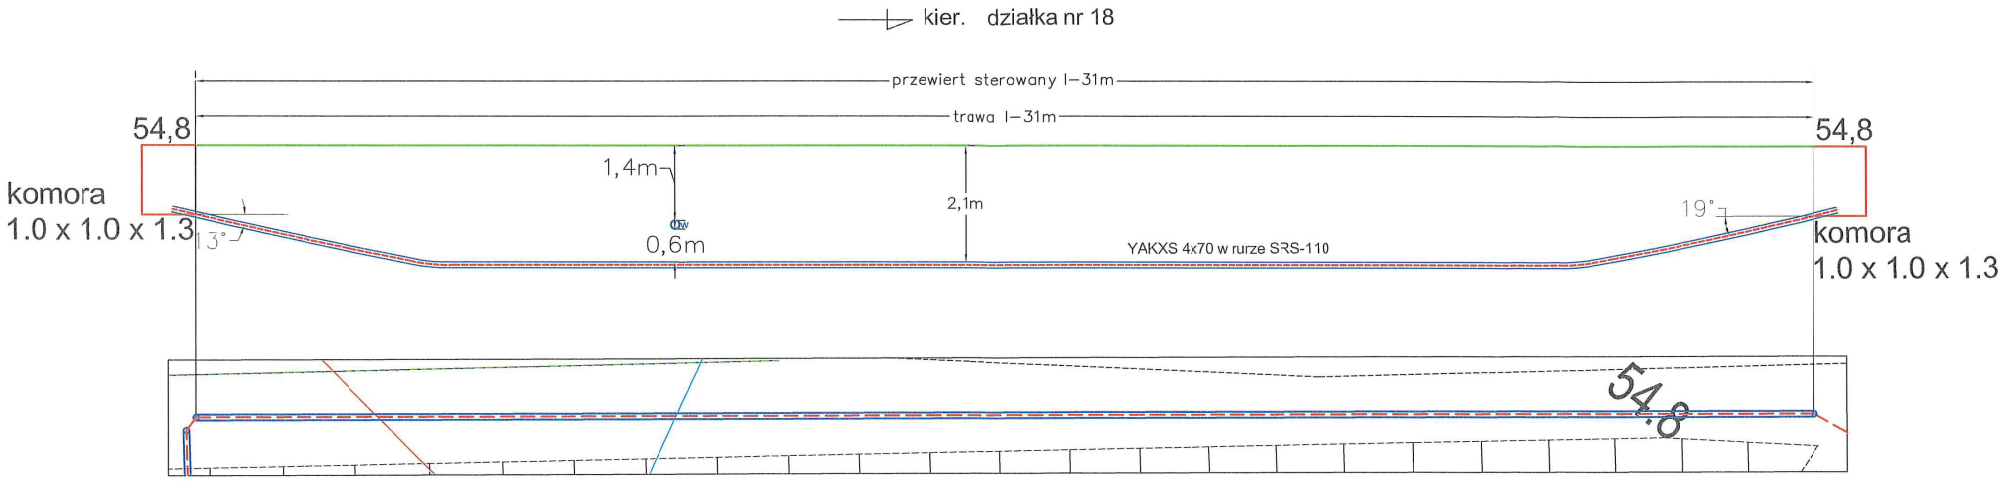


UWAGI:

1. Rzędne istniejącego uzbrojenia terenu zostały ustalone na podstawie rzędnych ujawnionych na mapie do celów projektowych, przed wykonaniem przewiertu należy wykonać przekopy kontrolne w celu potwierdzenia głębokości ułożenia sieci. W przypadku natrafienia na nie na innej głębokości niż podano, profil przewiertu należy skorygować.
2. Nie wyklucza się istnienia innych sieci uzbrojenia podziemnego w terenie nie zgłoszonych do inwentaryzacji geodezyjnej przed ich zakopaniem.

Biuro Projektów **VOLT** s.c.
Marcin Górski, Paweł Danilczuk
ul. Freta 26/27, 82-300 Elbląg
tel. 513 076 009, 506 961 101

Temat	Budowa przyłącza kablowego nn 0,4kV w m. Płoskinia w celu zasilenia budynku mieszkalnego na dz. nr 52	Faza	PBW
Adres	m. Płoskinia, gm. Płoskinia dz. nr 17/5, 232, 52	Data	08.2026
Inwestor	ENERGA Operator S.A. ul. Marynarki Polskiej 130 80-557 Gdańsk	Skala	1:100
Nazwa rysunku	Profil przewiertu	Branża	ELEKTRYCZNA
Projektant	mgr inż. Paweł Danilczuk upr. WAM/0144/POOE/10		
Asystent projektanta	Marlena Tyburska Tyburska	nr rys.	E-4
Sprawdzający	mgr inż. Marcin Górski upr. WAM/0013/PWOE/10		

OBI/22/2600969

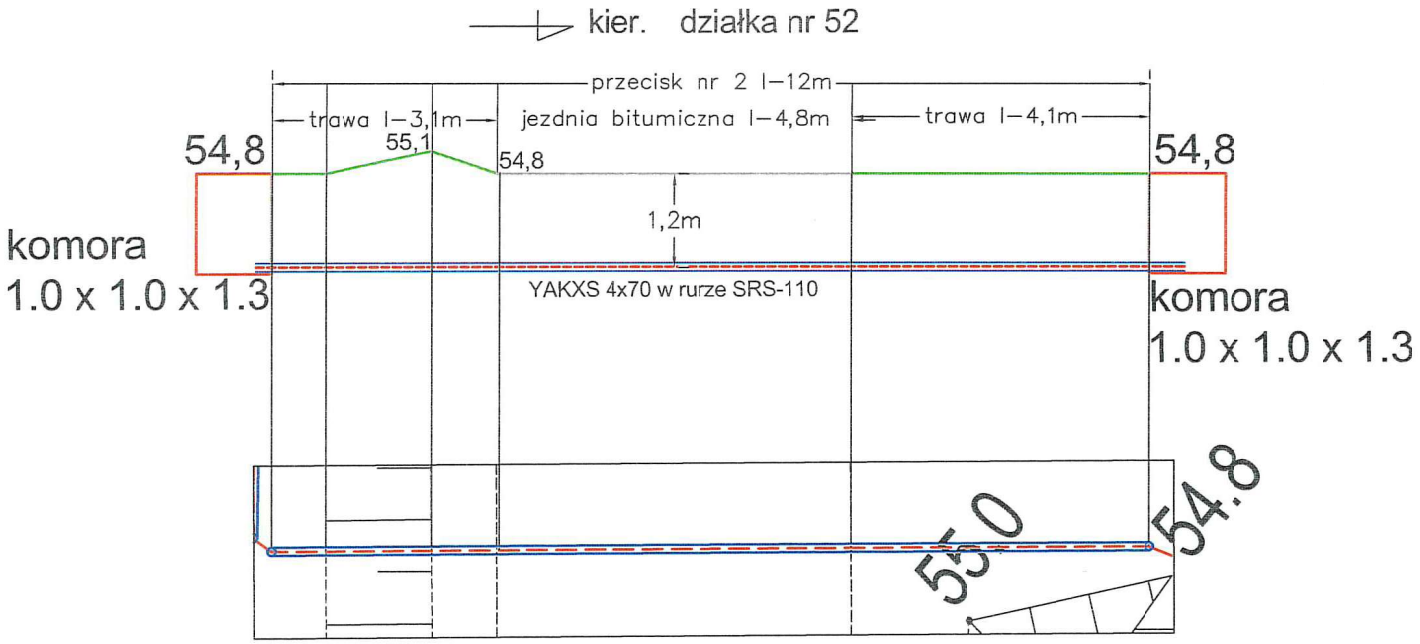

UWAGI:

1. Nie wyklucza się istnienia innych sieci uzbrojenia podziemnego w terenie nie zgłoszonych do inwentaryzacji geodezyjnej przed ich zakopaniem.

Biuro Projektów **VOLT** s.c.
Marcin Górski, Paweł Danilczuk
ul. Freta 26/27, 82-300 Elbląg
tel. 513 076 009, 506 961 101

Temat	Budowa przyłącza kablowego nn 0,4kV w m. Płoskinia w celu zasilenia budynku mieszkalnego na dz. nr 52	Faza	PBW
Adres	m. Płoskinia, gm. Płoskinia dz. nr 17/5, 232, 52	Data	08.2026
		Skala	1:100
Inwestor	ENERGA Operator S.A. ul. Marynarki Polskiej 130, 80-557 Gdańsk	Branza	ELEKTRYCZNA
Nazwa rysunku	Projekt przecisku nr 2		
Projektant	mgr inż. Paweł Danilczuk upr. WAM/0144/POOE/10		
Asystent projektanta	Marlena Tyburska	nr rys.	E-5
Sprawdzający	mgr inż. Marcin Górski upr. WAM/0013/PWOE/10		

OBI/22/2600969