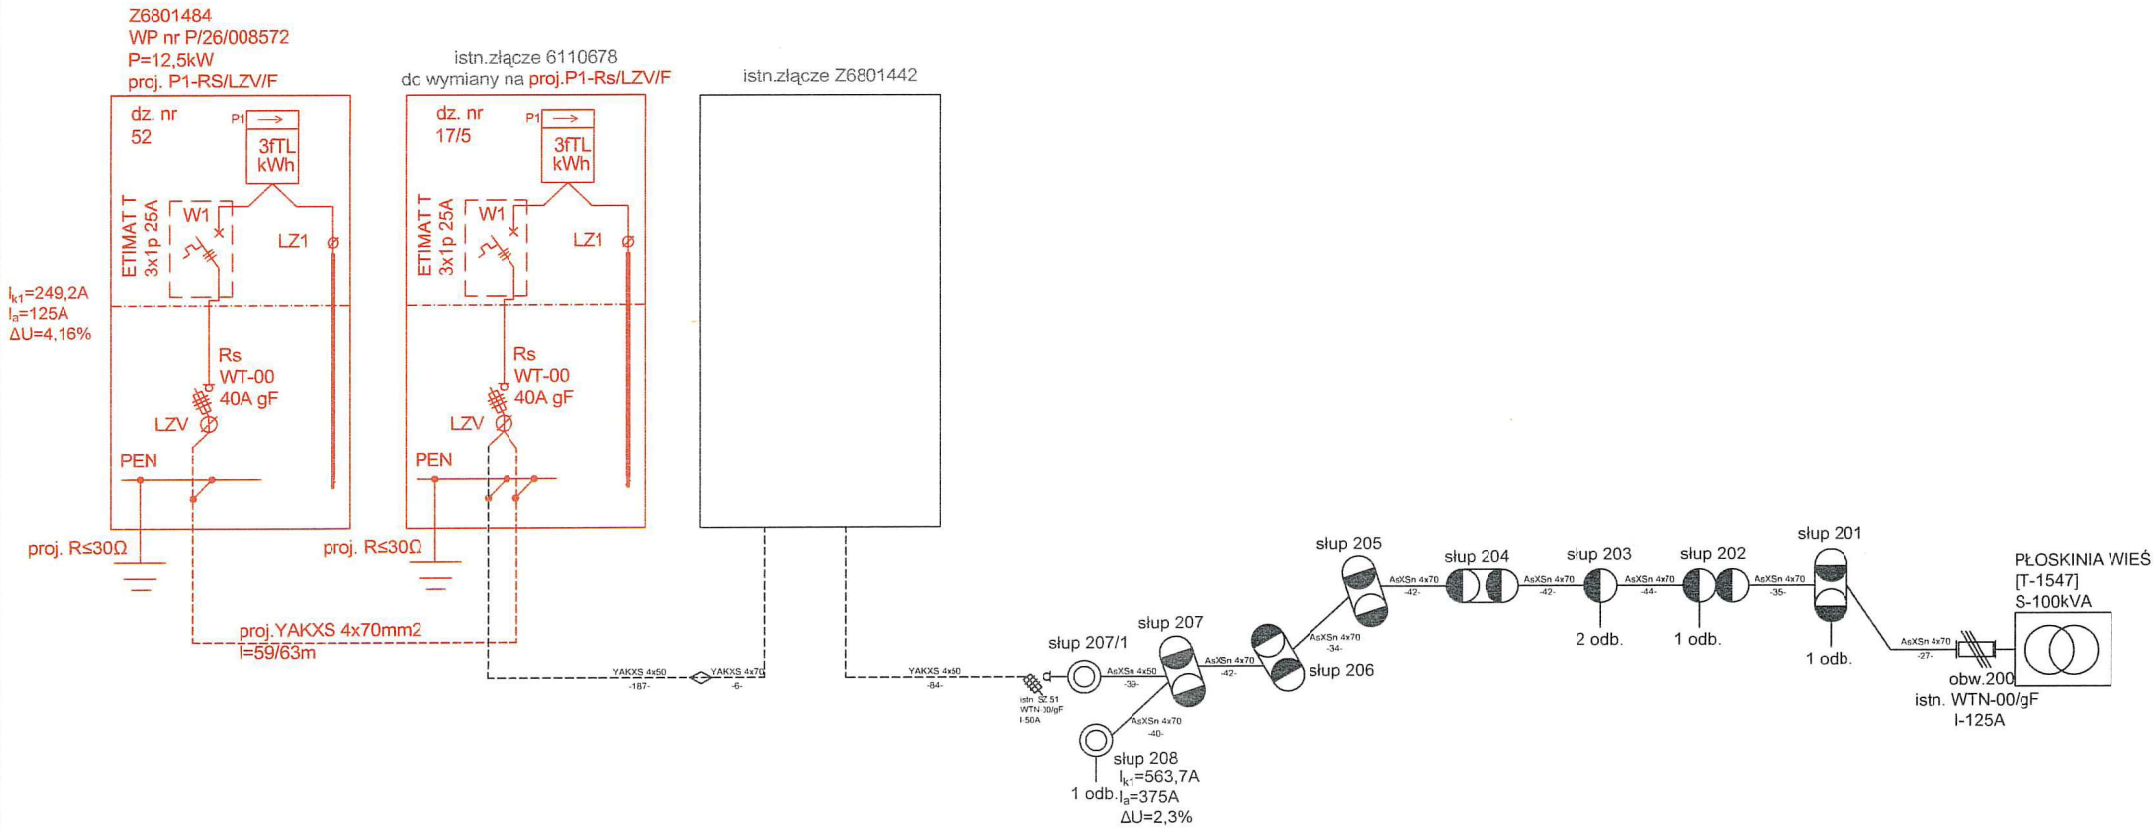



| | | | |
|---|---|---|---|
| | Biuro Projektów **VOLT** s.c.<br>Marcin Górski, Paweł Danilczuk<br>ul. Freta 26/27, 82-300 Elbląg<br>tel. 513 076 009, 506 961 101 | | |
| Temat | Budowa przyłącza kablowego nn 0,4kV w m. Płoskinia w celu zasilenia budynku mieszkalnego na dz. nr 52 | Faza | PBW |
| Adres | m. Płoskinia, gm. Płoskinia<br>dz. nr 17/5, 232, 52 | Data | 06.2026 |
| | | Skala | 1:500 |
| Inwestor | ENERGA Operator S.A.<br>ul. Marynarki Polskiej 130, 80-557 Gdańsk | Branża | ELEKTRYCZNA |
| Nazwa rysunku | Schemat zasilania | | |
| Projektant | mgr inż. Paweł Danilczuk<br>upr. WAM/0144/POOE/10 | | |
| Asystent projektanta | Marlena Tyburska | nr rys. | E-2 |
| Sprawdzający | mgr inż. Marcin Górski<br>upr. WAM/0013/PWOE/10 | | |
| OBI/22/2600969 | | | |