
36. Schematy jednokreskowe

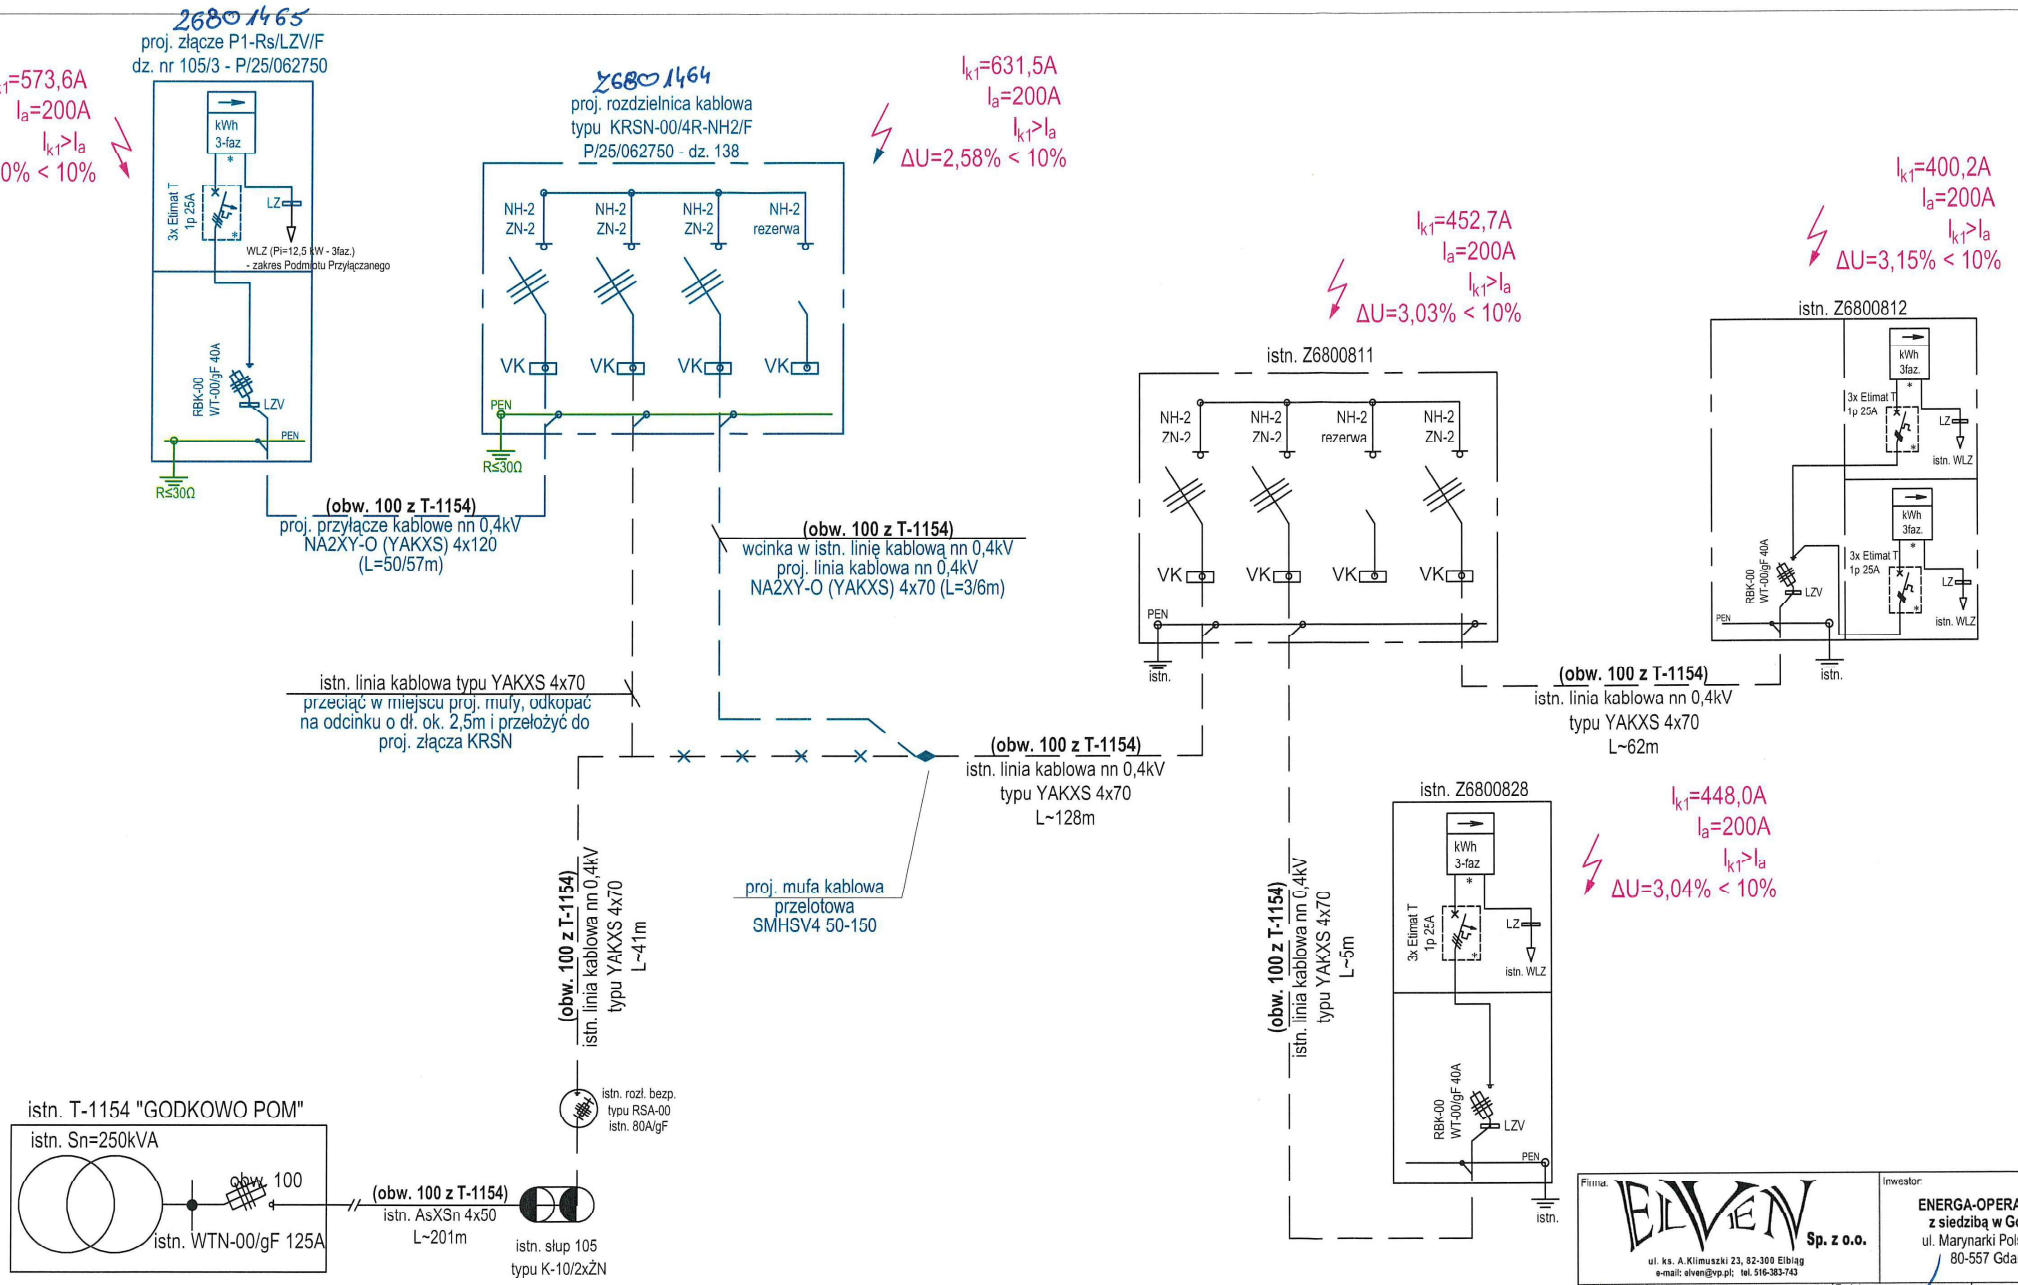

UWAGA
- Ochrona od porażeń zapewniona poprzez samoczynne szybkie wyłączanie zasilania
- Układ sieci TN-C
- * urządzenia przystosowane do plombowania
- **po wybudowaniu urządzeń dokonać aktualizacji schematów oraz tabliczek opisowych (znaczników) relacji kablowych na słupie 105 oraz złączu Z6800811**

Firma: ELVEN Sp. z o.o. ul. ks. A.Klimuszki 23, 82-300 Elbląg e-mail: elven@vp.pl; tel. 516-383-743		Inwestor:	ENERGA-OPERATOR SA z siedzibą w Gdańsku ul. Marynarki Polskiej 130 80-557 Gdańsk
Projektował:	mgr inż. Krystian Brandt Upr. WAM/0008/PWOE/17	Podpis:	Branża: Elektryczna
Opracował:	Dariusz Chmura	Podpis:	Data: 06.2026r.
			faza: projekt
Temat:	Budowa elektroenergetycznej sieci kablowej nn 0,4kV ze złączami energetycznymi do zasilania budynku mieszkalnego jednorodzinnego		
Adres:	Godkowo, dz. 105/3, 138, 152 obręb 0006 Godkowo, jedn. ewid 280402_2, gmina Godkowo, powiat elbląski, woj. warmińsko-mazurskie		
Nr OBI:	OBI/22/2600422	Nr warunków:	P/25/062750
Nazwa rys.:	Schemat jednokreskowy układu zasilania		-
Skala:	Nr projektu:	Nr rysunku:	02 Nr ark.: