Biuro Projektów VOLT s.c.
Marcin Górski, Paweł Danilczuk
82-300 Elbląg, ul. Freta 26/27
NIP 578-301-92-47, REGON 280315382

TOM I
STRONA TYTUŁOWA
PROJEKTU ZAGOSPODAROWANIA TERENU

INWESTOR	**ENERGA-OPERATOR Spółka Akcyjna z siedzibą w Gdańsku 80-557 Gdańsk, ul. Marynarki Polskiej 130**
NAZWA ZAMIERZENIA BUDOWLANEGO	**Sieć kablowa nn 0,4kV do budynku gospodarczego m. Tolkmicko ul. Parkowa dz. nr 1/44 gm. Tolkmicko obr. 0001 Tolkmicko**
ADRES I KATEGORIA OBIEKTU BUDOWLANEGO	**m. Tolkmicko ul. Parkowa dz. nr 1/44; 5/3; 5/6 gm. Tolkmicko obr. 0001 Tolkmicko *XXVI – Sieć elektroenergetyczna***
POZOSTAŁE DANE ADRESOWE	**Nazwa jednostki ewidencyjnej: Tolkmicko - Miasto Nazwa i numer obrębu ewidencyjnego: 280409_4.0001 Tolkmicko Numery działek ewidencyjnych: 280409_4.0001.1/44; 280409_4.0001.5/3; 280409_4.0001.5/6**

ZESPÓŁ AUTORSKI	IMIĘ I NAZWISKO	SPECJALNOŚĆ I NUMER UPRAWNIEŃ BUDOWLANYCH	ZAKRES OPRACOWANIA	DATA OPRACOWANIA	PODPIS
Projektant	**mgr. inż. Marcin Górski**	**Uprawnienia budowlane do projektowania i kierowania robotami budowlanymi bez ograniczeń w specjalności instalacyjnej w zakresie sieci, instalacji i urządzeń elektrycznych i elektroenergetycznych Nr ewid. WAM/0013/PWOE/10**	**Branża elektryczna**	**05.2026**	

Nr Identyfikacji Umowa	**OBI/21/2501928 OJ03867/25**

Warmińsko-Mazurski
Urząd Wojewódzki w Olsztynie

Wydział Infrastruktury i Nieruchomości

WIN-II.7843.7.13.2026 WP

Olsztyn, 26 października 2026 r.

ZAŚWIADCZENIE
o przyjęciu do wiadomości zgłoszonych robót budowlanych

Na podstawie art. 30 ust. 5aa ustawy Prawo budowlane (t.j. Dz. U. z 2026 r. poz. 524), w związku ze złożonym w dniu 12 października 2026 r. zgłoszeniem inwestora – Energa Operator S.A., ul. Marynarki Polskiej 130, 80-557 Gdańsk, reprezentowanego przez Marcina Górskiego, ul. Freta 26/27, 82-300 Elbląg, Wojewoda Warmińsko-Mazurski z urzędu

zaświadcza

o braku podstaw do wniesienia sprzeciwu w związku ze zgłoszeniem zamiaru wykonania robót budowlanych niewymagających pozwolenia na budowę, na podstawie art. 29 ust. 1 pkt 2 lit. a ustawy Prawo budowlane, polegających na: budowie sieci elektroenergetycznej kablowej niskiego napięcia 0,4 kV o długości l-28/32m, zestaw złączowo-pomiarowy do budynku gospodarczego mieszkalnego jednorodzinnego w miejscowości Tolkmicko, ulica Parkowa, działki numer 5/6, 5/3 i 1/44, obręb Tolkmicko 1, jednostka ewidencyjna 280409_4: Tolkmicko - miasto.

Wydanie niniejszego zaświadczenia wyłącza możliwość wniesienia sprzeciwu, o którym mowa w art. 30 ust. 6 i 7 Prawa budowlanego oraz uprawnia inwestora do rozpoczęcia robót budowlanych.

Z up. Wojewody Warmińsko-Mazurskiego
Beata Faltynowska
Dyrektor
Wydziału Infrastruktury i Nieruchomości

Otrzymują:
1. Marcin Górski
2. Aa

osoba do kontaktu w sprawie: Weronika Polakowska, tel. 89 5232 475 w godzinach 11:00-14:00

ODPIS

PROTOKÓŁ Z NARADY KOORDYNACYJNEJ

uzgadniania sytuowania projektowanych sieci uzbrojenia terenu

Na podstawie art. 28b, 28ba, 28bb,28c ustawy z dnia 17 maja 1989r. – Prawo geodezyjne i kartograficzne ((Dz. U. z 2024r. poz. 1151 ze zm.)

Data rozpoczęcia narady koordynacyjnej: ***20 lutego 2026r.***
Data zakończenia narady koordynacyjnej: ***26 lutego 2026r.***

Miejsce narady koordynacyjnej: ***siedziba Starostwa Powiatowego w Elblągu, ul. Saperów 14A, pok.214***

Sposób przeprowadzenia narady: ***za pomocą środków komunikacji elektronicznej***

Przedmiot narady koordynacyjnej: ***sytuowanie projektowanej kablowej sieci elektroenergetycznej eN***

Położenie obiektu: ***miasto Tolkmicko, obręb 0001, ul. Parkowa, działka 1/44, 5/3, 5/5, 5/6***

Wnioskodawca: ***Biuro Projektów VOLT s.c. Marcin Górski, Paweł Danilczuk, ul. Freta 26/27, 82-300 Elbląg***

Wniosek nr z dnia: ***17.02.2026***

Numer kancelaryjny sprawy: ***GN.6630.17.2026;*** Data wpływu: ***17.02.2026***

Przewodniczący narady koordynacyjnej: ***Zofia Puzyrewska - Geodeta Specjalista w Wydziale Geodezji Kartografii Katastru i Nieruchomości***

Uczestnicy narady koordynacyjnej

L.p.	Instytucja	Imię i nazwisko uczestnika narady	Podpis
1	Zarząd Dróg Powiatowych w Pasłęku	*Andrzej Lemanowicz*	*uzgodniono drogą e-mail*
2	ENERGA OERATOR SA Oddział w Olsztynie	*Piotr Atłas*	*uzgodniono drogą e-mail*
3	NETIA S.A.	*Krzysztof Osiecki*	*uzgodniono drogą e-mail*
4	ENERGA Oświetlenie Sp. z o.o. Rejon Usług Oświetleniowych Młynary	*Patrycja Łowczak*	*uzgodniono drogą e-mail*
5	ORANGE Polska SA Dostarczanie i Serwis Usług Dział Ewidencji i Zarządzania Danymi o Infrastrukturze 6 - Olsztyn,		
6	Zakład Gospodarki Wodno – Ściekowej w Tolkmicku	*Andrzej Szczygieł*	
7	Miasto i Gmina Tolkmicko		
8	Warmińsko – Mazurskie Centrum Nowych Technologii (WMCNT) Sieć Szerokopasmowa Polski Wschodniej	*Jarosław Bróździak*	*uzgodniono drogą e-mail*
9	HAWE TELEKOM Sp. z o.o. w restrukturyzacji – Zespół Uzgadniania Dokumentacji Projektowej	*Arkadiusz Śremski*	*uzgodniono drogą e-mail*
10	Instytut Chemii Biologicznej PAN Poznańskie Centrum Superkomputerowo - Sieciowe	*Marek Kuberka*	*uzgodniono drogą e-mail*
11	Polska Spóła Gazownictwa sp. z o.o. Oddział w Olsztynie Gazownia w Elblągu	*Sławomir Narusz*	*uzgodniono drogą e-mail*

Mimo zawiadomienia nie stawili się:

1. ***ORANGE Polska SA***
2. ***Zakład Gospodarki Wodno – Ściekowej w Tolkmicku***
3. ***Miasto i Gmina Tolkmicko***

STANOWISKA UCZESTNIKÓW NARADY KOORDYNACYJNEJ:

1. Zarząd Dróg Powiatowych w Pasłęku

uzgodniono drogą e-mail (bez uwag)

2. ENERGA OPERATOR SA Oddział w Olsztynie

Uzgodnienie nr EOP/KI/6/2025/11/02043 z 19.11.2025 (uzgodnienie koncepcji) OBI/21/2501928
uzgodniono drogą e-mail (bez uwag)

3. NETIA S.A.

.....
.....

4. ENERGA Oświetlenie Sp. z o.o. Rejon Usług Oświetleniowych Młynary

uzgodniono drogą e-mail z uwagą:
„Uzgodniono, skrzyżowanie z istniejącym kablem oświetlenia ulicznego, kabel w miejscu skrzyżowania należy osłonić dwudzielną rurą ochronną typu AROT, prace w miejscu skrzyżowania należy wykonywać ręcznie z zachowaniem szczególnej ostrożności. Należy zachować normatywną odległość min. 0,5m od istniejącej infrastruktury oświetleniowej. Minimum 7 dni przed rozpoczęciem robót, należy powiadomić DRU Elbląg o rozpoczęciu prac budowalnych w pobliżu sieci oświetleniowej."

5. ORANGE Polska SA Dostarczanie i Serwis Usług Dział Ewidencji i Zarządzania Danymi o Infrastrukturze 6 – Olsztyn

.....
.....

6. Zakład Gospodarki Wodno – Ściekowej w Tolkmicku

.....
.....

7. Burmistrz Miasta i Gminy Tolkmicko

DECYZJA Nr D/25/2025 z 25.11.2025 ROL.7230.46.2025
uzgodnienie nr POŚ.6631.1.2025 z 01.12.2025
.....
.....

8. Warmińsko – Mazurskie Centrum Nowych Technologii (WMCNT)

uzgodniono drogą e-mail (bez uwag)

9. HAWE TELEKOM Sp. z o.o. w restrukturyzacji – Zespół Uzgadniania Dokumentacji Projektowej

uzgodniono drogą e-mail (bez uwag)

10. Instytut Chemii Biologicznej PAN Poznańskie Centrum Superkomputerowo – Sieciowe

uzgodniono drogą e-mail (bez uwag)

11. Polska Spóła Gazownictwa sp. z o.o. Oddział w Olsztynie Gazownia w Elblągu

uzgodniono drogą e-mail (bez uwag)

Z up STAROSTY
Zofia Puzyrewska
GEODETA SPECJALISTA
w Wydziale Geodezji Kartografii
Katastru i Nieruchomości

Elektronicznie
podpisany przez
Zofia Puzyrewska
Data: 2026.03.03
08:32:11 +01'00'

.....
Podpis przewodniczącego narady koordynacyjnej

BURMISTRZ TOLKMICKA
82-340 TOLKMICKO, ul. Plac Wolności 3
tel. 55 231 61 21 fax 55 231 61 27

Tolkmicko dn.25.11.2025r.

ROL.7230.46.2025

D E C Y Z J A Nr D/ 25/2025

Na podstawie art.39 ust. 3, ustawy z dn.21 marca 1985 r. o drogach publicznych (tekst jednolity Dz.U z 2025 poz. 889), art.104 ustawy z dn.14 czerwca 1960 r. Kodeks postępowania administracyjnego (tekst jednolity Dz. U. z 2024 poz. 575.) po rozpatrzeniu wniosku z dnia 12.11.2025r. złożonego przez Inwestora; ENERGA OPERATOR S.A. z siedzibą w Gdańsku, oddz. w Olsztynie w imieniu, której występuje Pan Marcin Górski reprezentujący Biuro Projektów VOLT s.c Marcin Górski, Paweł Danilczuk 82-300 Elbląg ul Freta26/27

uzgadnia się

projekt lokalizacji w pasie drogowym drogi gminnej nr 105502 N - położnej na działce nr 5/3 z obrębu ewidencyjnego gruntów i budynków nr 280409_4.0001.G9 w Tolkmicku stanowiącej własność Gminy Tolkmicko, urządzeń obcych, przedmiotów i materiałów niezwiązanych z potrzebami zarządzania drogami tj. linii kablowej nn -04kV do działki nr 1/44 z obrębu ewidencyjnego gruntów i budynków nr 280409_4.0001.G314 zgodnie z projektem zagospodarowania terenu stanowiącym integralną część niniejszej decyzji. Umieszczenie w rurze osłonowej, przyciskiem sterowanym.

Uzasadnienie

Zajęcie pasa drogowego na cele niezwiązane z budową, przebudową, remontem, utrzymaniem i ochroną dróg, zgodnie z art. 40. ust.1 i ust. 2pkt.2 ustawy z dn.21 marca 1985 r. o drogach publicznych (Dz. U. z 2025 r. poz. 889), wymaga zezwolenia zarządcy drogi, wydanego w drodze decyzji administracyjnej. W dniu 12.11.2025r. do Burmistrza Tolkmicka wpłynął wniosek złożony przez pana złożonego przez Pana Marcina Górskiego reprezentującego Biuro Projektów VOLT Marcin Górski, Paweł Danilczuk, 82-300 Elbląg ul Freta 26/27 z upoważnienia Inwestora ENERGA OPERATOR S.A. z siedzibą w Gdańsku, oddz. w Olsztynie (pełnomocnictwo ważne do 30.09.26r.) o uzgodnienie projektu przebiegu linii nn-04kV w działce nr 5/3 z obrębu ewidencyjnego gruntów i budynków nr 280409_4.0001.G9 w Tolkmicku. Organ uznał że w niniejszej sprawie zachodzą przesłanki wskazane w art. 39 ust 1a, które uzasadniają wydanie zezwolenia na umieszczenie w pasie drogowym urządzeń telekomunikacyjnych. Lokalizowane urządzenia nie będą powodowały zagrożenia bezpieczeństwa w ruchu drogowym oraz nie będą miały negatywnego oddziaływania na stan drogi i funkcjonowanie układu komunikacyjnego na obszarze miasta.

Pouczenie

1. Od decyzji niniejszej służy stronie prawo wniesienia odwołania do Samorządowego Kolegium Odwoławczego w Elblągu ul. Związku Jaszczurczego 14a w terminie 14 dni od daty doręczenia, za pośrednictwem Burmistrza Tolkmicka.
2. Zgodnie z treścią art. 127a ustawy Kodeks postępowania administracyjnego :
   a) w trakcie biegu terminu do wniesienia odwołania strona może zrzec się prawa do wniesienia odwołania wobec Burmistrza Tolkmicka, który wydał decyzję.
   b) z dniem doręczenia Burmistrzowi Tolkmicka oświadczenia o zrzeczeniu się prawa do wniesienia odwołania przez ostatnią ze stron postępowania, decyzja staje się ostateczna i prawomocna. W przypadku złożenia przez stronę oświadczenia o zrzeczeniu się prawa do odwołania od decyzji nie przysługuje prawo do odwołania się ani wniesienia skargi do sądu administracyjnego.

3. Niniejsza decyzja nie zwalnia inwestora od obowiązku złożenia wniosku o wydanie zezwolenia na umieszczenie w pasie drogowym urządzeń infrastruktury technicznej niezwiązanej z potrzebami zarządzania drogami lub potrzebami ruchu drogowego oraz wniosku o zajęcie pasa drogowego w związku z prowadzeniem robót.

BURMISTRZ TOLKMICKA
z up.
inż. Alicja Borowiec
Inspektor

otrzymują :

1. Biuro Projektów VOLT Marcin Górski, Paweł Danilczuk 82-300 Elbląg ul Freta 26/27
2. a/a

URZĄD MIASTA i GMINY
82-340 TOLKMICKO, ul. Plac Wolności 3
tel. 55 231 61 21 fax 55 231 61 27
REGON 000527523 NIP 578-10-09-279

Tolkmicko, dnia 01.12.2025 r.

POŚ.6631.1.2025

Energa Operator S.A. – Pełnomocnik
Biuro Projektów VOLT s.c.
Marcin Górski, Paweł Danilczuk
ul. Freta 26/27
82-300 Elbląg

W odpowiedzi na wniosek z dnia 12 listopada 2025 roku, Urząd Miasta i Gminy w Tolkmicku uzgadnia ułożenie infrastruktury elektroenergetycznej niskiego napięcia nn 0,4kV (budowa przyłącza kablowego nn 0,4kV) na dz. nr 5/6 obręb geodezyjny Tolkmicko 1 zgodnie z planem zagospodarowania terenu, pod warunkiem:

- przywrócenia terenu po wykonaniu zadania do stanu pierwotnego,

- w przypadku uszkodzenia niezinwentaryzowanych sieci dokonać naprawy,

- wykonania robót w technologii wskazanej w projekcie,

- zgłoszenia Burmistrzowi terminu rozpoczęcia i zakończenia robót (powołując się na numer niniejszego uzgodnienia),

Niniejsze uzgodnienie nie zwalnia Inwestora z obowiązku uzyskania stosownego porozumienia na umieszczanie urządzenia na ternie działki Gminny Tolkmicko.

Zgodnie z art.3 pkt.11 ustawy z dnia 7 lipca 1994r Prawo budowlane (Dz.U z 2025, poz.418) niniejsze uzgodnienie stanowi dla inwestora podstawę do oświadczenia o posiadanym prawie do dysponowania nieruchomością (dz. nr 5/6 obręb Tolkmicko 1) na cele budowlane.

Zgodnie z zarządzeniem nr 49 Burmistrza Tolkmicka z dnia 20 listopada 2015r.w celu uzyskania zgody na umieszczenie urządzenia technicznego w gruntach gminnych niezbędne jest ustanowienie służebności przesyłu po uprzednim podpisaniu porozumienia między inwestorem a Gminą Tolkmicko.

Otrzymują:
1. adresat
2. GNI w/m
3. a/a

Sprawy służebności przesyłu prowadzi : p. Marta Rogowska tel. 618-22-68 lub 55 231 6121 w. 16

URZĄD MIASTA i GMINY
82-340 TOLKMICKO, ul. Plac Wolności 3
tel. 55 231 61 21 fax 55 231 61 27
REGON 000527523 NIP 578-10-09-279

Tolkmicko, dn. 01.12.2025r.

ROL.7230.46A.2025

ENERGA OPERATOR S.A. z siedzibą w Gdańsku,
ul Marynarki Polskiej 130
80-557 Gdańsk

Uzgodnienie nr 2 /2025- *zmiana uzgodnienia POŚ.6631.1.2025*

W odpowiedzi na wniosek złożony w dniu 12.11.2025r. przez ENERGA OPERATOR S.A. z siedzibą w Gdańsku, ul Marynarki Polskiej 130 80-557 Gdańsk

Uzgadnia się projekt budowy infrastruktury elektroenergetycznej tj. sieci kablowej nn 0,4kV na działce nr 5/6 obręb geodezyjny Tolkmicko 1, zgodnie z planem zagospodarowania terenu. z obrębu Trasa przebiegu sieci energetycznej ma być zgodna z mapą stanowiącą integralną cześć uzgodnienia nr 2/2025-zmiana (zał. nr1)

2. Zobowiązuje się inwestora do:

1) wykonania robót zgodnie sztuką budowlaną, obowiązującymi normami i zakresem określonym we wniosku,
2) zgłoszenia Burmistrzowi terminu rozpoczęcia i zakończenia robót,
3) uporządkowania terenu po zakończeniu robót i przywrócenia dróg do stanu niepogorszonego,

3. Zgodnie z zarządzeniem nr 49 Burmistrza Tolkmicka z dnia 20 listopada 2015r.w celu uzyskania zgody na umieszczenie urządzenia technicznego w gruntach gminnych niezbędne jest ustanowienie służebności przesyłu po uprzednim podpisaniu porozumienia między inwestorem a Gminą Tolkmicko.

BURMISTRZ TOLKMICKA
z up.
inż. Alicja Borowiec
Inspektor

Otrzymują:
1. Biuro Projektów VOLT s.c
2. GNI
3. a/a

URZĄD MORSKI W GDYNI

www.umgdy.gov.pl

Gdynia, 29.07.2026r.

INZ1.9212.249.2026.ASW
EZD:INZ1.9212.257.2026.AS

Energa-Operator S.A.

Dotyczy: Wniosku z dnia 14.07.2026r. (wpływ 14.07.2026r.) **w sprawie uzgodnienie projektu linii kablowej nn 0,4kV do budynku gospodarczego w Tolkmicku przy ul. Parkowej, w zakresie działek nr 1/44, 5/3, 5/6 obręb 0001 Tolkmicko**

W odpowiedzi na wniosek z dnia 14.07.2026r., w sprawie wymienionej w tytule, **Urząd Morski w Gdyni informuje, że:**

1. Działki nr 1/44 i 5/3 obręb 001 Tolkmicko, położone są w granicach portu morskiego w Tolkmicku zgodnie z Rozporządzeniem Ministra Gospodarki Morskiej i Żeglugi Śródlądowej z dnia 1 czerwca 2016 r. w sprawie granicy portu morskiego w Tolkmicku (Dz.U. z 2016r., poz. 867).
2. Działka nr 5/6 obręb 0001 Tolkmicko zlokalizowana jest w granicach pasa technicznego brzegu morskiego (Zarządzenie nr 7 Dyrektora Urzędu Morskiego w Gdyni z dnia 11 września 2017 r. w sprawie określenia granic pasa technicznego na terenie gminy Tolkmicko - Dz.Urz. Woj. Warm-Maz. z 2017r., poz. 3632).
3. Dla inwestycji zlokalizowanych w pasie technicznym brzegu morskiego, wymagane jest uzyskanie decyzji Dyrektora Urzędu Morskiego w Gdyni wydawanej na podstawie art. 37 ust. 1 ustawy z dnia 21 marca 1991r. o obszarach morskich Rzeczypospolitej Polskiej i administracji morskiej (j.t. Dz.U. z 2024r., poz. 1125 ze zm.), w związku z art. 36 ust. 2 pkt 1 ww. ustawy.
   Wniosek winien być złożony na formularzu wraz z załącznikami wskazanymi w Rozporządzeniu Ministra Infrastruktury z dnia 3 listopada 2022r. w sprawie wzoru wniosku o wydanie zgody w sprawie wykorzystania pasa technicznego do innego celu niż utrzymanie brzegu w stanie zgodnym z wymogami bezpieczeństwa i ochrony środowiska oraz wykazu dokumentów, które należy dołączyć do wniosku (Dz. U. z 2022r., poz. 2368).
4. Po uzyskaniu decyzji – zgody na wykorzystanie pasa technicznego do innego celu niż utrzymanie brzegu w stanie zgodnym z wymogami bezpieczeństwa i ochrony środowiska, Dyrektor Urzędu Morskiego w Gdyni zajmie stanowisko w sprawie uzgodnienia budowy linii kablowej nn 0,4kV do budynku gospodarczego w Tolkmicku przy ul. Parkowej, w zakresie działek nr 1/44, 5/3, 5/6 obręb 0001 Tolkmicko, w związku z zapisami Uchwały Nr XII/65/15 Rady Miejskiej w Tolkmicku z dnia 30 czerwca 2015 r. w sprawie miejscowego planu zagospodarowania przestrzennego obejmującego miasto Tolkmicko i fragment obrębu geodezyjnego Suchacz.

Dokument podpisany elektronicznie
Dyrektor Urzędu Morskiego w Gdyni

ul. Chrzanowskiego 10, 81-338 Gdynia ☎ 58 355 33 33
fax: 58 355 33 39, email: umgdy@umgdy.gov.pl

Otrzymują:

1. Adresat na adres pełnomocnika:
   Marcin Górski, BP VOLT 82-300 Elbląg, ul. Płk. Freta 26/27 (korespondencja elektroniczna)
2. INZ/ZP a/a

INFORMACJA DLA KLIENTÓW URZĘDU MORSKIEGO W GDYNI

Dane Administratora danych oraz Inspektora Ochrony Danych

Administratorem Państwa danych osobowych będzie Dyrektor Urzędu Morskiego z siedzibą w Gdyni ul. Chrzanowskiego 10, 81-338 Gdynia.

Administrator wyznaczył Inspektora Ochrony Danych (IOD) z którym można się kontaktować poprzez e-mail na adres: iod@umgdy.gov.pl lub listownie na adres Administratora z dopiskiem „Inspektor Ochrony Danych".

Do IOD w Urzędzie należy kierować wyłącznie sprawy dotyczące przetwarzania Państwa danych przez Administratora, w tym sprawy dotyczące realizacji praw w zakresie dostępu do swoich danych, ich sprostowania, usuwania, ograniczenia przetwarzania, czy sprzeciwu na ich przetwarzanie.

Cel przetwarzania

Będziemy przetwarzać Państwa dane osobowe w związku z realizacją obowiązku prawnego ciążącego na administratorze (art. 6 ust. 1 lit. c RODO[1]) oraz wykonywaniem przez administratora zadań realizowanych w interesie publicznym lub sprawowania władzy publicznej powierzonej administratorowi (art. 6 ust. 1 lit. e RODO) na podstawie:

- ustawy z dnia 21 marca 1991 r. o obszarach morskich Rzeczypospolitej Polskiej i administracji morskiej,
- ustawy z dnia 14 czerwca 1960 r. - Kodeks postępowania administracyjnego.

Odbiorcy danych osobowych

Odbiorcami do których mogą być przekazane Państwa dane osobowych będą strony i uczestnicy postępowań lub organy właściwe do załatwienia wniosku na mocy przepisów prawa, którym Dyrektor Państwa wniosek przekazał.

Odrębną kategorię odbiorców, którym mogą być ujawnione Państwa dane są podmioty uprawnione do obsługi doręczeń[2] oraz podmioty, z którymi Dyrektor zawarł umowę na świadczenie usług serwisowych dla użytkowanych w Urzędzie systemów informatycznych.

Okres przechowywania danych

Będziemy przechowywać Państwa dane osobowe do chwili załatwienia sprawy, w której zostały one zebrane a następnie – w przypadkach, w których wymagają tego przepisy ustawy z dnia 14 lipca 1983 r. o narodowym zasobie archiwalnym i archiwach – przez czas określony w tych przepisach.

Prawa osób, których dane dotyczą

Zgodnie z RODO przysługuje Państwu:

- prawo dostępu do swoich danych oraz otrzymania ich kopii;
- prawo do sprostowania (poprawiania) swoich danych, jeśli są błędne lub nieaktualne, a także prawo do ich usunięcia, w sytuacji, gdy przetwarzanie danych nie następuje w celu wywiązania się z obowiązku wynikającego z przepisu prawa lub w ramach sprawowania władzy publicznej;
- prawo do ograniczenia lub wniesienia sprzeciwu wobec przetwarzania danych;
- prawo do wniesienia skargi do Prezes UODO (na adres Urzędu Ochrony Danych Osobowych, ul. Stawki 2, 00-193 Warszawa).

Informacja o wymogu podania danych

Podanie danych osobowych w zakresie wymaganym ww. ustawodawstwem jest obligatoryjne, brak podania danych uniemożliwi załatwienie Pani/Pana sprawy.

---

[1] Rozporządzenia Parlamentu Europejskiego i Rady (UE) 2016/679 z dnia 27 kwietnia 2016 r. w sprawie ochrony osób fizycznych w związku z przetwarzaniem danych osobowych i w sprawie swobodnego przepływu takich danych oraz uchylenia dyrektywy 95/46/WE (Dz.Urz. UE L 119 z 4 maja 2016 r., str. 1 oraz Dz.Urz. UE L 127 z 23 maja 2018 r., str. 2) – nazywanego dalej RODO"

[2] Sytuacja dotyczy głównie podmiotów świadczących usługi doręczania przy użyciu środków komunikacji elektronicznej w tym m.in. ePUAP w związku z § 8 ust. 2 Rozporządzenia Prezesa Rady Ministrów z dnia 14 września 2011 r. w sprawie sporządzania i doręczania dokumentów elektronicznych oraz udostępniania formularzy, wzorów i kopii dokumentów elektronicznych (t.j Dz.U. z 2018 r. poz. 180)"

D Y R E K T O R
URZĘDU MORSKIEGO W GDYNI
ul. Chrzanowskiego 10, 81-338 Gdynia
tel. (58) 620-22-85 fax (58) 620-30-39

Gdynia, 02.10.2026 r.

INZ1.9213.37.3.2026.ASW
EZD:INZ1.9213.38.2026.AS
za dowodem doręczenia

D E C Y Z J A Nr 37/ 26

Na podstawie art. 36 i 37 ustawy z dnia 21 marca 1991 r. o obszarach morskich Rzeczypospolitej Polskiej i administracji morskiej (j.t. Dz. U. z 2024 r., poz. 1125 ze zm.), w związku z Zarządzeniem nr 7 Dyrektora Urzędu Morskiego w Gdyni z dnia 11 września 2017 r. w sprawie określenia granic pasa technicznego na terenie gminy Tolkmicko (Dz.Urz. Woj. Warm.-Maz. z 2017r., poz. 3632) oraz zgodnie z art. 104 KPA (j.t. Dz. U. z 2025 r. poz. 1691), po rozpatrzeniu wniosku z dnia 20.08.2026 r. (wpływ 20.08.2026 r.), uzupełnionego dnia 02.09.2026r., złożonego przez **Pana Marcina Górskiego, reprezentującego Biuro Projektów VOLT s.c., ul. Płk. Freta 26/27, 82-300 Elbląg, działającego w imieniu Energa-Operator S.A., ul. Marynarki Polskiej 130, 80-557 Gdańsk,** po przeprowadzonej analizie istniejących warunków

Dyrektor Urzędu Morskiego w Gdyni

wyraża zgodę na wykorzystanie pasa technicznego do celu innego niż określony w art. 36 ust. 2 pkt 1 ustawy o obszarach morskich Rzeczypospolitej Polskiej i administracji morskiej, w odniesieniu do zamierzenia polegającego na (zgodnie z załącznikiem graficznym oraz wnioskiem): budowy sieci kablowej nn 0,4kV na terenie działki nr 5/6 obręb 001 Tolkmicko, w celu zasilenia budynku gospodarczego zlokalizowanego na działce nr 1/44 obręb 001 Tolkmicko, na warunkach:

1. Inwestor ponosi wyłączne ryzyko z tytułu lokalizacji zamierzenia na obszarach szczególnego zagrożenia powodzią i zobowiązany jest do realizacji wymogów określonych w niniejszej decyzji.
2. Wykonawca robót budowlanych, winien posiadać decyzję DUM w Gdyni zezwalającą na wjazd w obszar pasa technicznego.
3. Prace należy przeprowadzić w sposób niezakłócający działalność portu oraz umożliwiający wjazd i dostęp na teren portu służbom ratowniczym i właściwemu terytorialnie organowi administracji morskiej.
4. Inwestor zobowiązany jest do:
   a) uzyskania dokumentów przewidzianych w ustawie Prawo budowlane oraz w ustawie Prawo wodne;
   b) ogrodzenia terenu budowy;
   c) pokrycia ewentualnych strat i usunięcia szkód powstałych na przedmiotowym terenie w związku z prowadzeniem prac,
   d) uporządkowania terenu po przeprowadzeniu prac,
   e) powiadomienia Obwodu Ochrony Wybrzeża w Sztutowie (tel. 55 247 8374) o terminie realizacji zamierzenia.
5. Decyzja traci ważność, jeżeli inwestycja nie uzyska ostatecznej decyzji o pozwoleniu na budowę lub skutecznego zgłoszenia, w ciągu dwóch lat od daty w której niniejsza decyzja stała się ostateczna.

Uzasadnienie:

Wnioskowane zamierzenie polegające na budowie sieci kablowej nn 0,4kV w celu zasilenia budynku gospodarczego zlokalizowanego na działce nr 1/44 obręb 001 Tolkmicko, położone jest częściowo w obszarze pasa technicznego brzegu morskiego (tj. działka nr 5/6 obręb 001 Tolkmicko) określonego zgodnie z ustawą o obszarach morskich Rzeczypospolitej Polskiej i administracji morskiej z dnia 21 marca 1991r. Zgodnie z art. 36 ust. 2 pkt 1 pas techniczny stanowi strefę wzajemnego bezpośredniego oddziaływania morza i lądu – jest on obszarem przeznaczonym do utrzymania brzegu w stanie zgodnym z wymogami bezpieczeństwa i ochrony środowiska. Pas techniczny może być wykorzystywany do innego celu niż wymieniony powyżej, za zgodą właściwego terytorialnie dyrektora urzędu morskiego.

Planowane prace należy przeprowadzić zgodnie z wymogami bezpieczeństwa i ochrony środowiska, w sposób nienaruszający funkcję podstawową pasa technicznego, ustaloną w ustawie o obszarach morskich Rzeczypospolitej Polskiej i administracji morskiej.

Zgodnie z przedłożonym tut. Urzędowi wnioskiem oraz wyjaśnieniami, projektowana sieć kablowa nn 0,4kV będzie poprowadzona pod drogą (tj. działką nr 5/3 obręb 001 Tolkmicko) w rurze osłonowej (SRS 110) metodą przecisku sterowanego.

Prace należy przeprowadzić w sposób niezakłócający działalność portu oraz umożliwiający wjazd i dostęp na teren portu służbom ratowniczym i właściwemu terytorialnie organowi administracji morskiej.

Zgodnie z Rozporządzeniem Ministra Gospodarki Morskiej i Żeglugi Śródlądowej z dnia 1 czerwca 2016 r. w sprawie granicy portu morskiego w Tolkmicku (Dz.U z 2016r., poz. 867), działki nr 1/44, 5/3 obr. 001 Tolkmicko, zlokalizowane są w granicach portu morskiego w Tolkmicku.

W związku z lokalizacją działek nr 1/44, 5/3 obr. 001 Tolkmicko poza pasem technicznym brzegu morskiego, nie jest dla nich wymagane wydanie decyzji na podstawie art. 37 ust. 1 ustawy z dnia 21 marca 1991r. o obszarach morskich Rzeczypospolitej Polskiej i administracji morskiej, w związku z art. 36 ust. 2 pkt 1 ww. ustawy.

Dyrektor Urzędu Morskiego w Gdyni pismem znak INZ1.9213.37.1.2026.ASW z dnia 03.09.2026r. oraz INZ1.9213.37.2.2026.ASW z dnia 18.09.2026r. zawiadomił strony o wszczęciu i zakończeniu postępowania administracyjnego w sprawie wydania zgody na wykorzystanie pasa technicznego do celu innego niż określony w art. 36 ust. 2 pkt 1 ustawy o obszarach morskich Rzeczypospolitej Polskiej i administracji morskiej dla ww. inwestycji i możliwości zapoznania się z aktami sprawy, celem złożenia ewentualnych uwag, wniosków i zastrzeżeń.

PKP S.A. Oddział Gospodarowania Nieruchomościami w Gdańsku pismem z dnia 08.09.2026r. poinformowało, że teren na którym planuje się inwestycję, sąsiaduje z działką nr 11 obręb 001 Tolkmicko, która stanowi obszar kolejowy oraz teren zamknięty na podstawie Decyzji Nr 14 Ministra Infrastruktury z dnia 18 września 2020 roku w sprawie ustalenia terenów, przez które przebiegają linie kolejowe, jako terenów zamkniętych (Dz. Urz. MI. 2020. 38).

W związku z powyższym występują ograniczenia w kształtowaniu zagospodarowania przestrzennego dla terenów zlokalizowanych w sąsiedztwie działki nr 11 obręb 001 Tolkmicko.

Tut. organ po przeanalizowaniu całości dokumentacji i uwarunkowań wskazuje, że przedmiotowe zamierzenie jest planowane około 200 m od działki nr 11 obręb 001 Tolkmicko, w głębi portu, w związku z powyższym warunki zawarte w art. 53 ust. 2 Ustawy z dnia 28 marca 2003 roku o transporcie kolejowym (Dz. U. z 2025 r., poz. 1234 ze zm.) oraz w Rozporządzeniu Ministra Infrastruktury z dnia 7 sierpnia 2008 r. w sprawie wymagań w zakresie odległości i warunków dopuszczających usytuowanie drzew i krzewów, elementów ochrony akustycznej i wykonywania robót ziemnych w sąsiedztwie linii kolejowej, a także sposobu urządzania i utrzymywania zasłon odśnieżnych oraz pasów przeciwpożarowych (Dz. U. z 2020 r. poz. 1247 ze zm.), zostały spełnione.

Budowa sieci kablowej nn 0,4kV na terenie działki nr 5/6 obręb 001 Tolkmicko, w celu zasilenia budynku gospodarczego zlokalizowanego na działce nr 1/44 obręb 001 Tolkmicko, nie wpłynie negatywnie na utrzymanie brzegu w stanie zgodnym z wymogami bezpieczeństwa i ochrony środowiska.

Biorąc pod uwagę powyższe orzeczono jak w sentencji.

Od niniejszej decyzji przysługuje odwołanie do Ministra Infrastruktury w Warszawie za pośrednictwem Dyrektora Urzędu Morskiego w Gdyni w terminie 14 dni od daty jej doręczenia. W trakcie biegu terminu do wniesienia odwołania strona może zrzec się prawa do wniesienia odwołania wobec organu administracji publicznej, który wydał decyzję. Z dniem doręczenia organowi administracji publicznej oświadczenia o zrzeczeniu się prawa do wniesienia odwołania przez ostatnią ze stron postępowania, decyzja staje się ostateczna i prawomocna.

Dokument podpisany elektronicznie
Dyrektor Urzędu Morskiego w Gdyni

MAPA DO CELÓW PROJEKTOWYCH

SKALA 1:500


Nazwa miejscowości	Tolkmicko
Identyfikator i nazwa jednostki ewidencyjnej	280409_4 Tolkmicko
Identyfikator i nazwa obrębu ewidencyjnego	0001 Tolkmicko
Numer działki	1/44
Identyfikator zgłoszenia prac geodezyjnych	GN.6640.1.1324.2025
Układ odniesienia współrzędnych prostokątnych płaskich	PL-2000/21
Układ odniesienia wysokości	PL-EVRF2007-NH
Godło mapy	7.220.08.15.2.4
Data opracowania mapy	04.02.2026

Mapę dostosowano do celów projektowych na podstawie materiałów źródłowych otrzymanych z PODGIK w Elblągu i wykonanej aktualizacji. Nie wykucza się istnienia w terenie innych niewykazanych na niniejszej mapie urządzeń podziemnych, które nie były zgłoszone do inwentaryzacji. Dane w zakresie ewidencji gruntów pozyskano z PODGIK w Elblągu. Nie dochodzono stanu prawnego granic oraz nie ustalano obciążeń służebnościami gruntowymi.

GEODETA UPRAWNIONY	USŁUGI GEODEZYJNE Stanisław Kalisz
mgr inż. Paweł Kotowski, nr upr. 19371 kierownik prac geodezyjnych	ul. Warszawska 15/3, 82-100 Nowy Dwór Gdański tel. 504 925 550, e-mail: kaliszstanislaw@wp.pl wykonawca prac geodezyjnych

Oświadczam, że niniejszy dokument został opracowany w wyniku prac geodezyjnych i kartograficznych, których rezultaty zawiera operat techniczny pozytywnie zweryfikowany.
Jestem świadomy odpowiedzialności karnej za złożenie fałszywego oświadczenia.

Identyfikator zgłoszenia prac geodezyjnych	GN.6640.1.1324.2025
Organ służby geodezyjnej, który otrzymał zgłoszenie	STAROSTA ELBLĄSKI
Wykonawca prac geodezyjnych	Stanisław Kalisz Usługi Geodezyjne
Nr oraz data sporządzenia dokumentu zawierającego wynik pozytywnej weryfikacji.	Protokół Weryfikacji Nr 2 z dnia 11.02.2026
Imię i nazwisko oraz nr uprawnień zawodowych kierownika prac.	mgr inż. Paweł Kotowski Nr uprawnień 19371

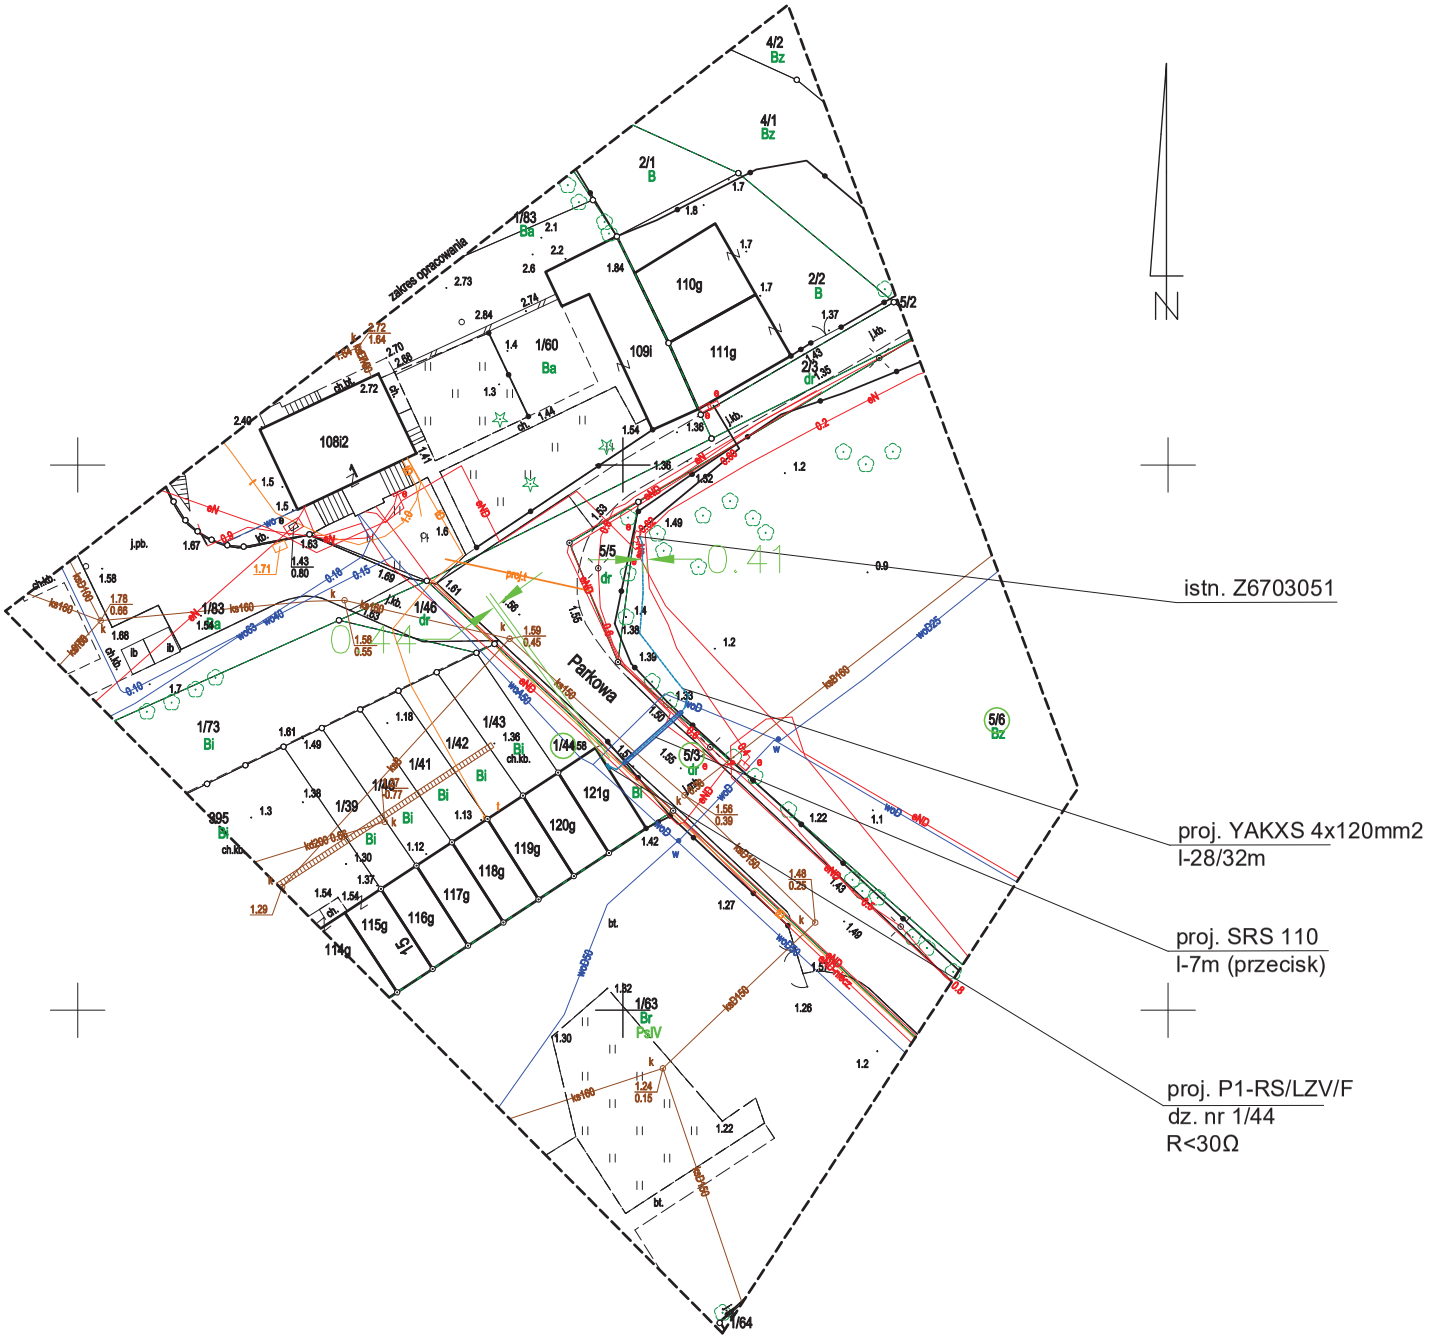

Za zgodnosc z orginalem
z mapa do celów projektowych

LEGENDA:

- proj. zestaw złączowo pomiarowy
- proj. kabel YAKXS 4x120mm2
- proj. rura osłonowa SRS 110

Biuro Projektów VOLT s.c.
Marcin Górski, Paweł Daniłczuk
ul. Płk. Dąbka 85/11/9, 82-300 ELBLĄG
tel. 513 076 009, 506 961 101

Temat	Sieć kablowa nn 0,4kV do budynku gosp. w m. Tolkmicko ul. Parkowa	
Adres	w m. Tolkmicko ul. Parkowa dz. nr 5/6; 5/3; 1/44 obr. 0001 Tolkmicko	PBW 5.2026 Skala 1:500
Inwestor	ENERGA OPERATOR S.A.	ELEKTRYCZNA
Nazwa rysunku	Projekt zagospodarowania terenu Sieć elektronergetyczna nn 0,4kV	OBI/21/2501928
Projektant	mgr inż Marcin Górski upr. WAM/0013/PWOE/10	nr rys. 1

Ik1=578,2A
Ia=300A
ΔU%=2,04%

istn. 1369049

istn. 1143710

istn. YAKXS 4x35
l-80m

istn. YAKXS 4x120
l-35m


istn. T-4350
Tolkmicko PKP
100kVA

obw. 400

istn.
IBmax
100A gF

proj. P1-Rs/LZV/F
dz. nr 1/44


Ik1=732,4A
Ia=157,5A
ΔU%=1,49%

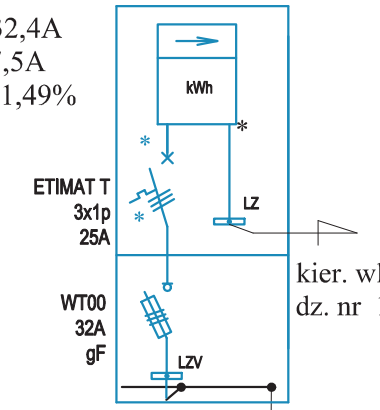

kier. wlz
dz. nr 1/44

proj.
R<30Ω

istn. Z6703051

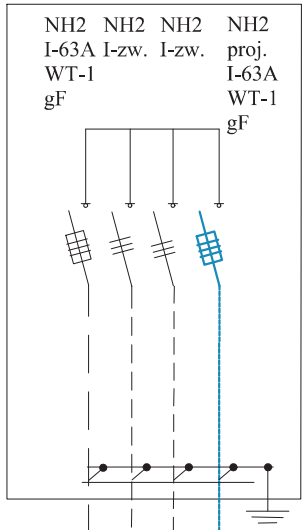

proj.YAKXS 4x120
l-28/32m

istn. YAKXS 4x120
l-336m

istn. Z6703052

istn. YAKXS 4x120
l-22m


UWAGI:

* przystosowane do plombowania
System ochrony do porażeń
samoczynne wyłączenie zasilania
Schemat sieci TN-C

Biuro Projektów VOLT s.c.
Marcin Górski, Paweł Daniłczuk
ul. Płk. Dąbka 85/II/9, 82-300 ELBLĄG
tel. 513 076 009, 506 961 101

Temat	Sieć kablowa nn 0,4kV do budynku gosp. w m. Tolkmicko ul. Parkowa	
Adres	w m. Tolkmicko ul. Parkowa dz. nr 5/6; 5/3; 1/44 obr. 0001 Tolkmicko	PBW 5.2026
Inwestor	ENERGA OPERATOR S.A.	Skala --- ELEKTRYCZNA
Nazwa rysunku	Schemat zasilania Sieć elektronergetyczna nn 0,4kV	OBI/21/2501928
Projektant	mgr inż Marcin Górski upr. WAM/0013/PWOE/10	nr rys. 2


Profil przecisku

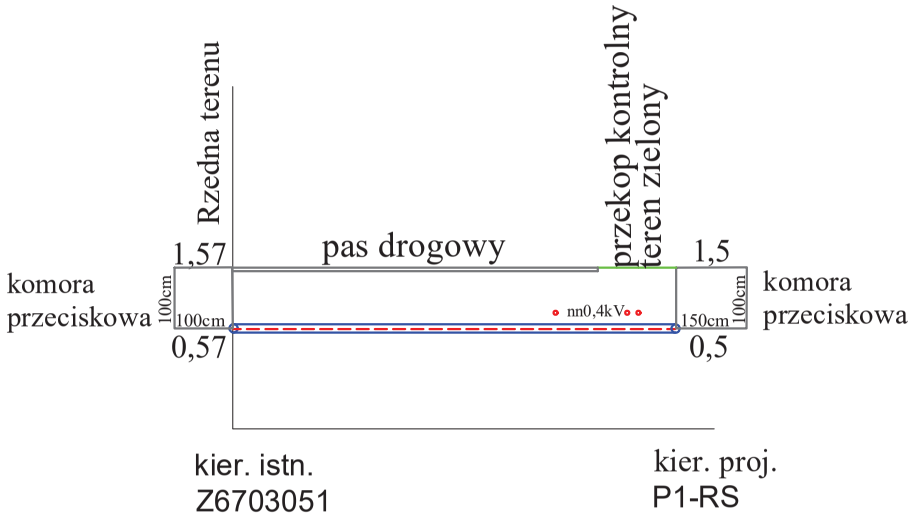

kierunek
przecisku

l~ 0,6m
l~ 0,4m
nn0,4kV

Plan zagospodarowania

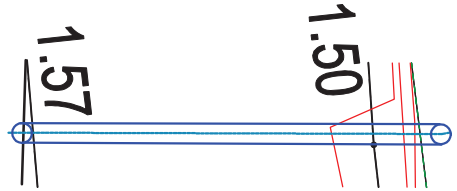

Uwagi:

1.Rzedne istniejacego uzbrojenia terenu zostaly ustalone na podstawie rzednych ujawnionych na mapie do celów projektowych,przed wykonaniem przecisku nalezy wykonać przekopy kontrolne w celu potwierdzenia głębokości ułożenia sieci. W przypadku natrafienia na nie na innej głębokości niż podano, profil przecisku nalezy skorygować.

2.Nie wyklucza sie istnienia innych sieci uzbrojenia podziemnego w terenie nie zgłoszonych do inwentaryzacji geodezyjnej przed ich zakopaniem.

Biuro Projektów VOLT s.c.
Marcin Górski, Paweł Daniłczuk
ul. Płk. Dąbka 85/II/9, 82-300 ELBLĄG
tel. 513 076 009, 506 961 101

Temat	Sieć kablowa nn 0,4kV do budynku gosp. w m. Tolkmicko ul. Parkowa	
Adres	w m. Tolkmicko ul. Parkowa dz. nr 5/6; 5/3; 1/44 obr. 0001 Tolkmicko	PBW 5.2026 Skala ---
Inwestor	ENERGA OPERATOR S.A.	ELEKTRYCZNA
Nazwa rysunku	Schemat zasilania Sieć elektronergetyczna nn 0,4kV	OBI/21/2501928
Projektant	mgr inż Marcin Górski upr. WAM/0013/PWOE/10	nr rys. 3